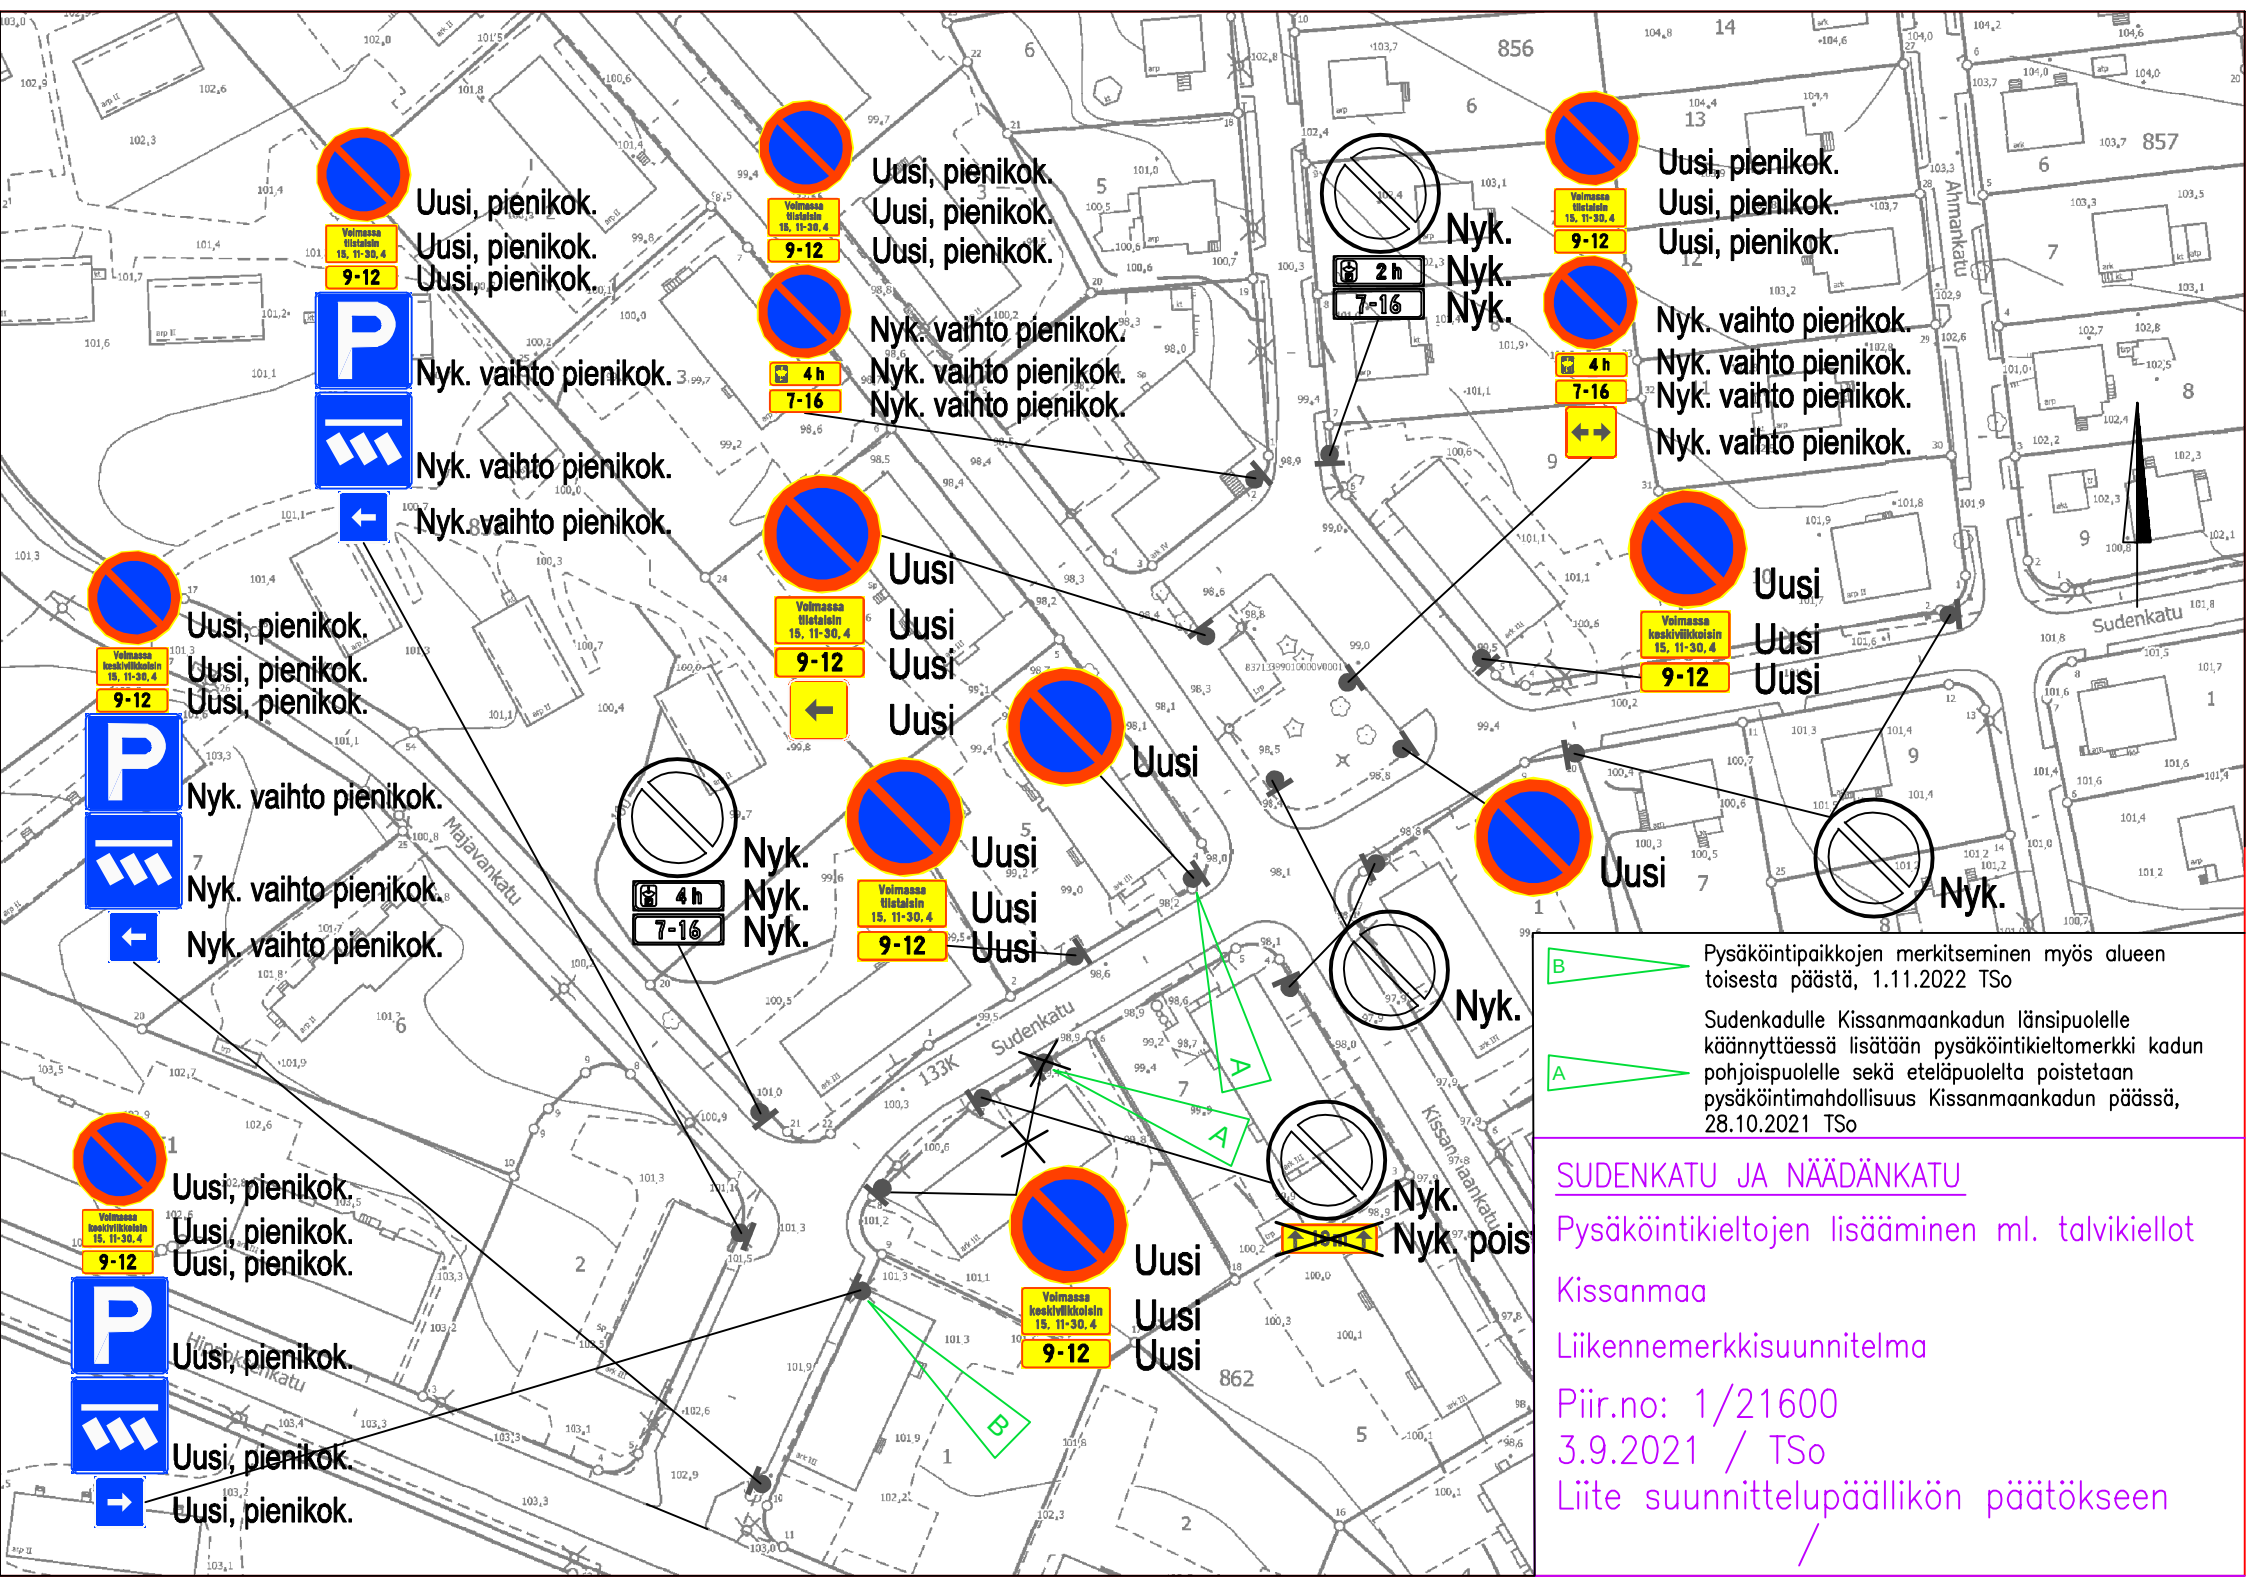
Uusi, pienikok.
Uusi, pienikok.
Uusi, pienikok.
Voimassa tilatsiin 15. 11-30. 4
9-12
Nyk. vaihto pienikok.
Nyk. vaihto pienikok.
Nyk. vaihto pienikok.
Voimassa keskiviikkoisin 15. 11-30. 4
Uusi
Uusi
Uusi
Uusi
4 h
7-16
Nyk.
Nyk.
Nyk.
2 h
Nyk.
Nyk.
Nyk.
Nyk. vaihto pienikok.
Nyk. vaihto pienikok.
Nyk. vaihto pienikok.
Nyk. vaihto pienikok.
Uusi
Uusi
Uusi
Nyk.
Nyk.
Nyk. pois
Majavankatu
Sudenkatu
Kissanmaankatu
Ahmankatu
133K
856
857
862
A
B
Pysäköintipaikkojen merkitseminen myös alueen toisesta päästä, 1.11.2022 TSo
Sudenkadulle Kissanmaankadun länsipuolelle käännyttäessä lisätään pysäköintikieltomerkki kadun pohjoispuolelle sekä eteläpuolelta poistetaan pysäköintimahdollisuus Kissanmaankadun päässä, 28.10.2021 TSo
SUDENKATU JA NÄÄDÄNKATU
Pysäköintikieltojen lisääminen ml. talvikiellot
Kissanmaa
Liikennemerkkisuunnitelma
Piir.no: 1/21600
3.9.2021 / TSo
Liite suunnittelupäällikön päätökseen
/