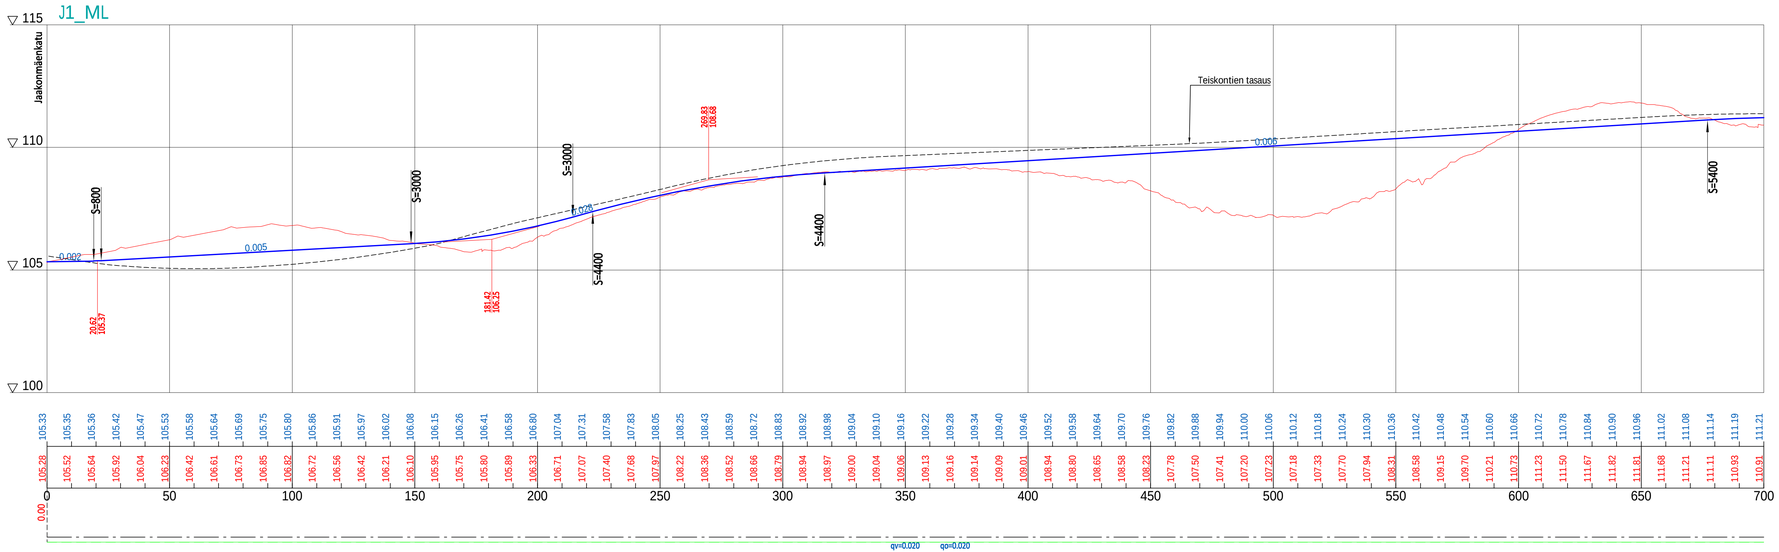

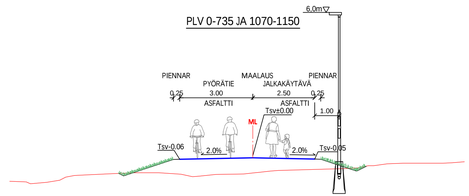

Tässä suunnitelmassa on käytetty ETRS-GK24/N2000 taso- ja korkeuskoordinaatistoa

TAMPEREEN KAUPUNKI
KAUPUNKIYMPÄRISTÖN PALVELUALUE

Kaupunkiympäristön rakennuttaminen ja ylläpito

TEISKONTIEN (VT12) VARSI

VÄLI: JAAKONMÄENKATU-ALASJÄRVENRANTA
PYÖRÄTIE JA JALKAKÄYTÄVÄ

RUOTULA

PUISTOSUUNNITELMA
PITUUSLEIKKAUS 1:1000/1:100
TYYPPIPOIKKILEIKKAUS 1:100
VÄLI: PLV 0-700

Ylan päätös:	
Suunnittelupäällikön päätös:	/ §
Muutos	
Tark.	
Hyv.	
Pvm.	30.6.2023
Korvaa piir.n:o	
Ark.n:o	
Piir.n:o	18/22000/3

RAMBOLL
Ramboll Finland Oy
Kansikatu 5 B
33100 Tampere
puh. 020 755 611

Piirt.	MHA
Suunn.	Maija Hakamäki
Tark.	Sari Kirvesniemi