


MESSUKYLÄ

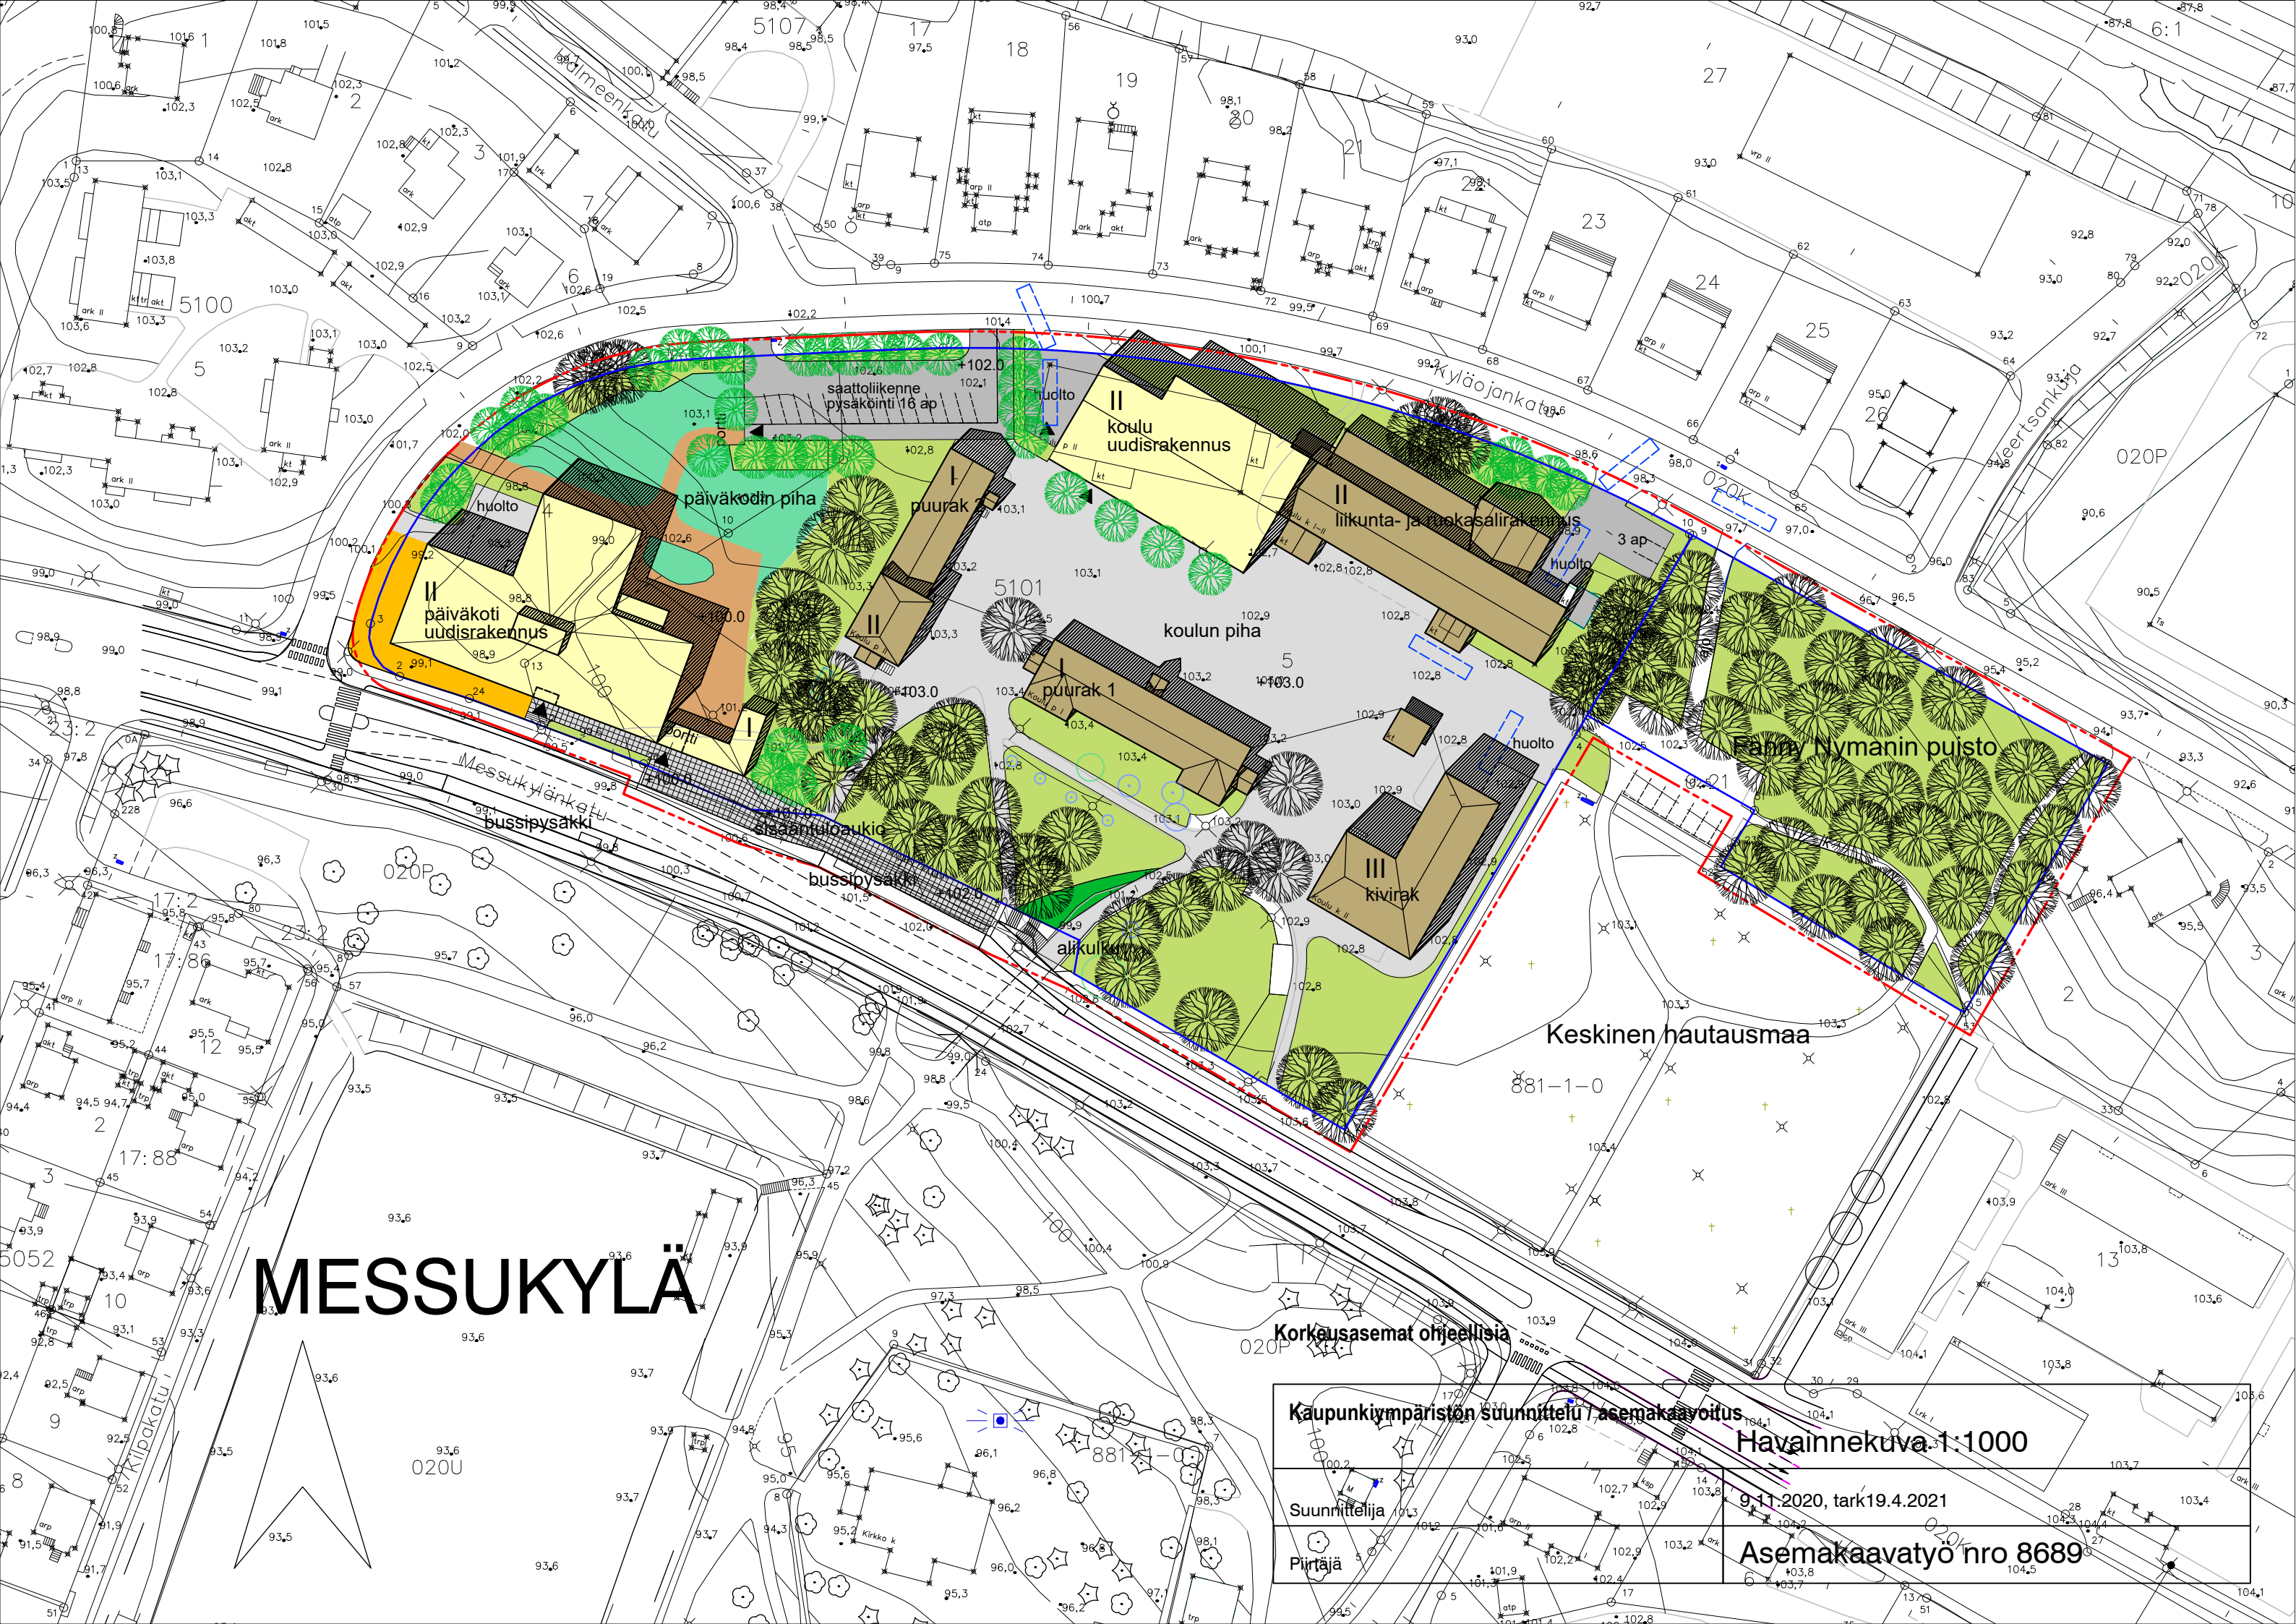

Kaupunkiympäristön suunnittelu / asemakaavoitus
Havainnekuva 1:1000
Suunnittelija: 9.11.2020, tark. 19.4.2021
Piirtäjä: Asemakaavatyö nro 8689