


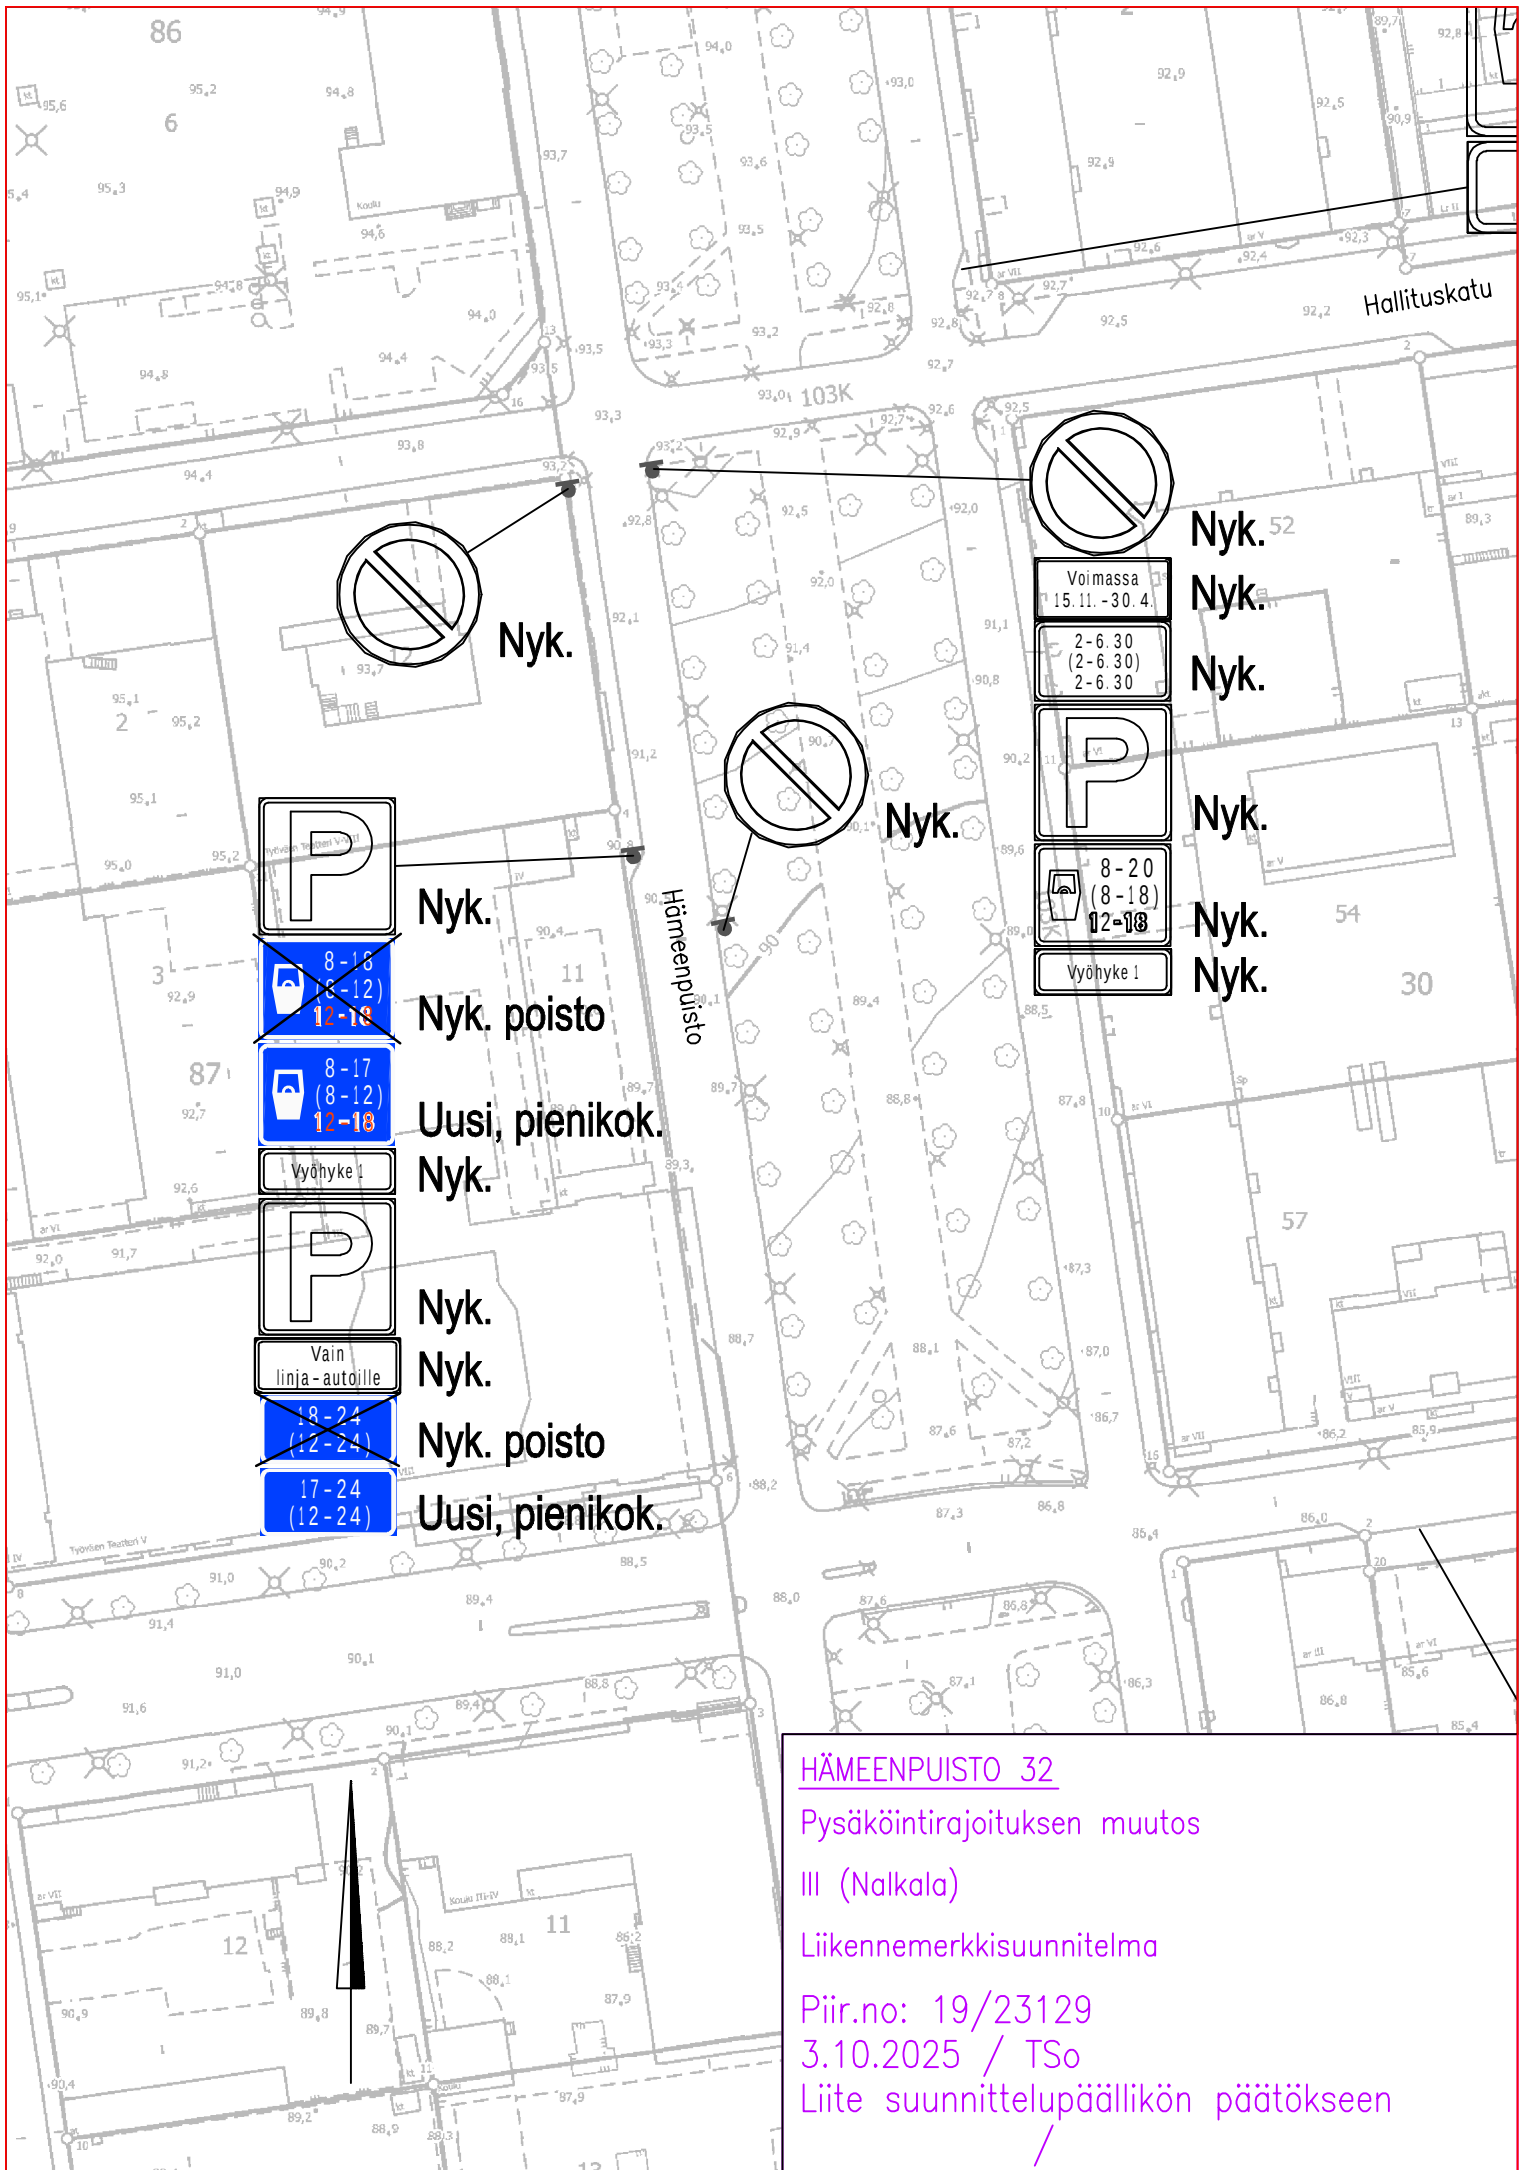

HÄMEENPUISTO 32

Pysäköintirajoituksen muutos

III (Nalkala)

Liikennemerkkisuunnitelma


Piir.no: 19/23129

3.10.2025 / TSo


Liite suunnittelupäällikön päätökseen




Nyk. 52

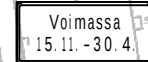


Nyk.

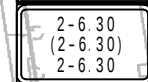


Nyk.

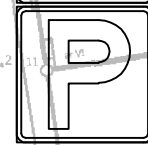

Nyk.

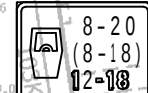

Nyk.

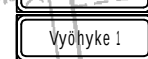

Nyk.



Nyk.



Nyk.




Nyk.



Nyk. poisto




Uusi, pienikok.

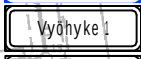


Nyk.




Nyk.

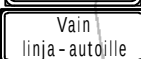

Nyk.

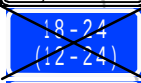

Nyk. poisto

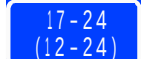

Uusi, pienikok.