

Interrock Oy  
Jaakkolan louhimo

0 50 100m

1:1000


MERKINTÖJEN SELITYS:

- OTTOALUE
- SIVUKIVALUE
- TUKITOIMINTA-ALUE
- - - - - TILAN RAJA
- LUONNONTILAINEN MAANPINTA, PINNANMUODOT RUSKEILLA KORKEUSKÄYRILLÄ
- OTTAMISTOIMINNAN PIIRISSÄ OLLUT ALUE, PINNANMUODOT HARMAILLA KORKEUSKÄYRILLÄ
- PINTAMAAKASA, PINNANMUODOT VIHREILLÄ KORKEUSKÄYRILLÄ
- SIVUKIVIKASA, KASAN KORKEUSKÄYRÄT Keltaisella
- ▲ KIVAITA
- ▲▲ MÄNTYMETSÄ
- ▲▲▲ KUUSIMETSÄ
- ⊕ SEKAPUUMETSÄ
- oo LEHTITAIMIKKO
- L AVOINALUE
- ⊕ KORKEUSMERKKI
- TANKKAUSPAIKKA
- AITA

Ottamistoimintaa voidaan suorittaa ja varsinainen kaivualue sijoittaa maa-ainesten ottolupa-alueen rajan sisäpuolella tästä piirroksesta poikkeavalla tavalla, alittamatta kuitenkaan suurinta anottua otossyvyyttä.

Kartta on laadittu 30.8.2023 tehtyjen maastomittauksien, ilmakuvien ja MML:n laserkeilausaineiston pohjalta. Koordinaattijärjestelmä ETRS-TM35FIN korkeusjärjestelmä N2000. Suunnitelman pohjakartan on laatinut Suuntakartta Oy.

Tunn.	Lukum.	Muutos	Nimim.	Pvm.
K.osa/Kylä	Kortteli/Tila		Tontti/Rek.nro	Viranomaisen arkistointimerkintöjä varten
837-713-1-322				
Rakennustoimenpide			Piirustuslaji	Juoks.nro
Tilaaja sekä suunnittelukohteen nimi			Piirustuksen sisältö	Mittakaava
INTERROCK OY			NYKYTILANNE- / SUUNNITELMAKARTTA	1:1000
JAAKKOLAN LOUHIMO				
TAMPERE				
	Piirt.	PK	Työn ja piirustuksen nro	Muutos
	Suunn.	OS	3.	
	Pvm.	3.4.2024		
Hyv. OS	Tark.			

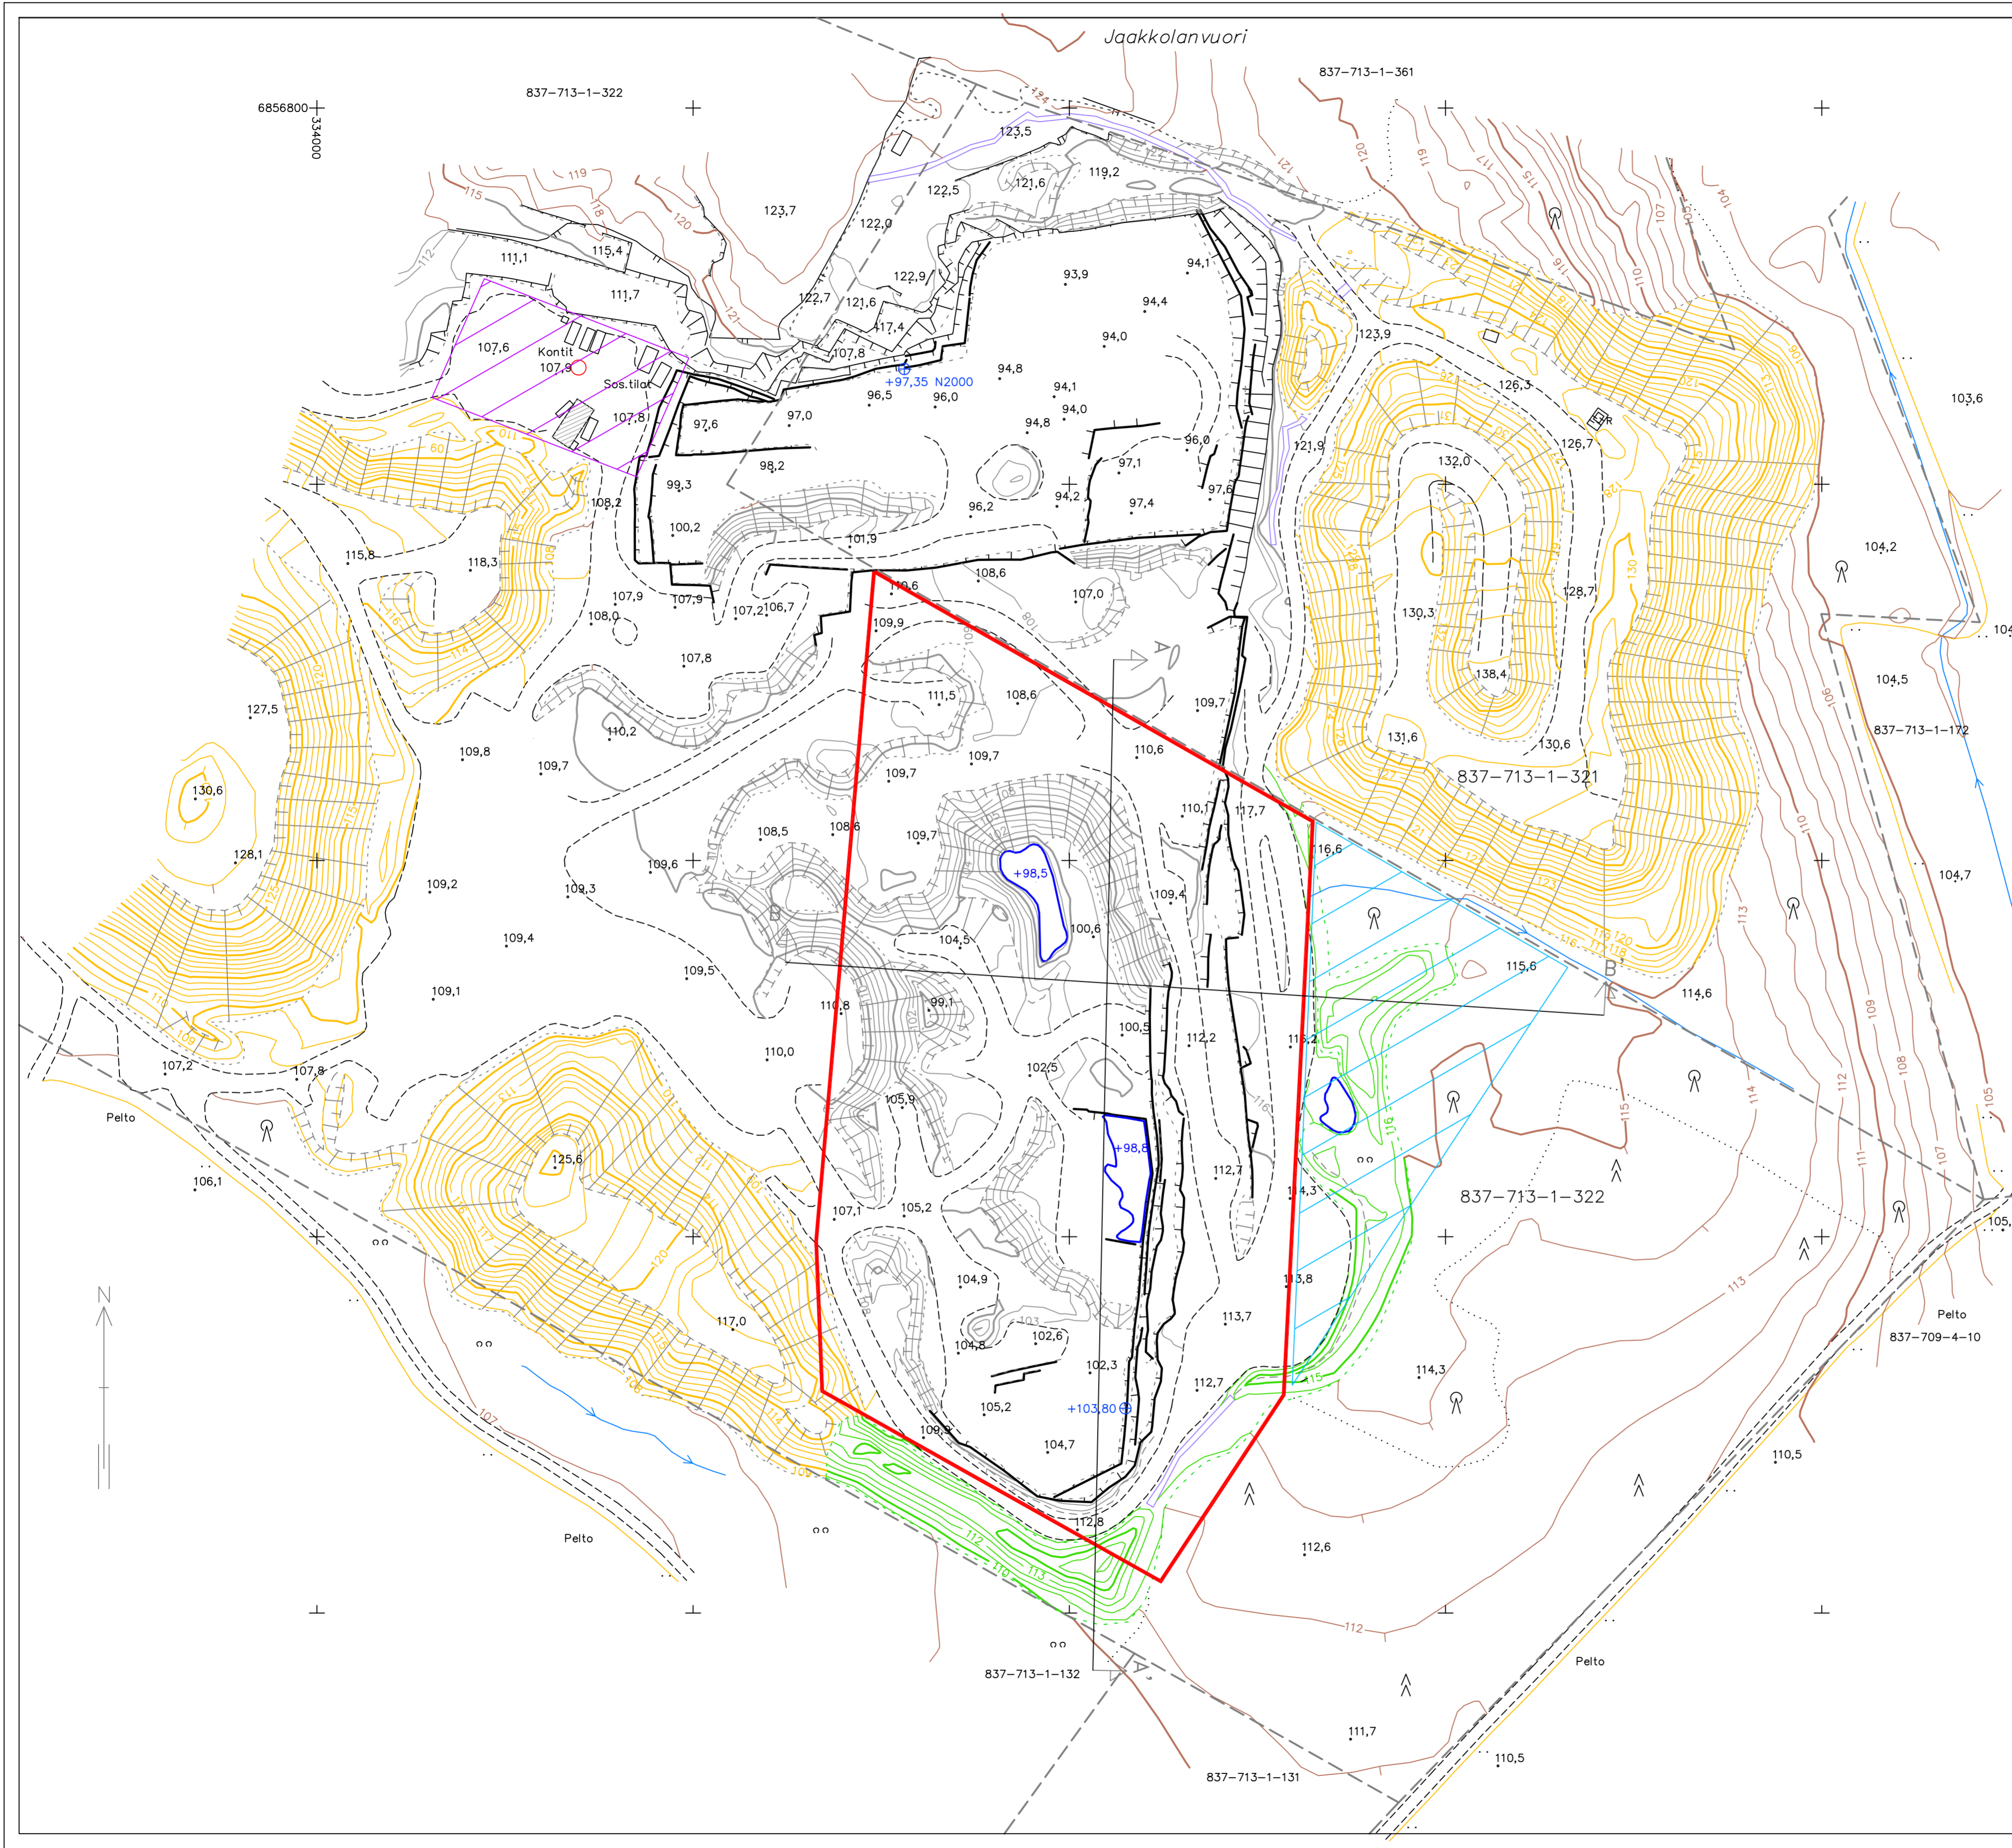

MERKINTÖJEN SELITYS:

- OTTOALUE
- SIVUKIVALUE
- TUKITOIMINTA-ALUE
- TILAN RAJA
- LUONNONTILAINEN MAANPINTA, PINNANMUODOT RUSKEILLA KORKEUSKÄYRILLÄ
- OTTAMISTOIMINNAN PIIRISSÄ OLLUT ALUE, PINNANMUODOT HARMAILLA KORKEUSKÄYRILLÄ
- PINTAMAAKASA, PINNANMUODOT VIHREILLÄ KORKEUSKÄYRILLÄ
- SIVUKIVIKASA, KASAN KORKEUSKÄYRÄT Keltaisella
- ^ KIVIAITA
- ^ MÄNTYMETSÄ
- ^ KUUSIMETSÄ
- ^ SEKAPUUMETSÄ
- o LEHTITAIMIKKO
- L AVOINALUE
- ⊕ KORKEUSMERKKI
- o TANKKAUSPAIKKA
- AITA



Ottamistoimintaa voidaan suorittaa ja varsinaisen kaivualue sijoittaa maa-ainesten ottolupa-alueen rajan sisäpuolella tästä piirroksesta poikkeavalla tavalla, alittamatta kuitenkaan suurinta anottua ottosyvyyttä.

Kartta on laadittu 30.8.2023 tehtyjen maastomittauksien, ilmakuvien ja MML:n laserkeilausaineiston pohjalta. Koordinaattijärjestelmä ETRS-TM35FIN korkeusjärjestelmä N2000. Suunnitelman pohjakartan on laatinut Suuntakartta Oy.

Tunn.	Lukum.	Muutos	Nimim.	Pvm.
K.osa/Kyö		Kortteli/Tila	Tontti/Rek.nro	Viranomaisen arkistointimerkintöjä varten
837-713-1-322				
Rakennustoimenpide			Piirustuslaji	Juoks.nro
Tilaaja sekä suunnittelukohteen nimi			Piirustuksen sisältö	Mittakaava
INTERROCK OY JAAKKOLAN LOUHIMO TAMPERE			TILANNE 5 vuotta	1:1000
		Piirt. pK	Työn ja piirustuksen nro	Muutos
		Suunn. OS	4.	
		Pvm. 3.4.2024		
Hyv. OS		Tark.		

MERKINTÖJEN SELITYS:

- OTTOALUE
- SIVUKIVALUE
- TUKITOIMINTA-ALUE
- TILAN RAJA
- LUONNONTILAINEN MAANPINTA, PINNANMUODOT RUSKEILLA KORKEUSKÄYRILLÄ
- OTTAMISTOIMINNAN PIIRISSÄ OLLUT ALUE, PINNANMUODOT HARMAILLA KORKEUSKÄYRILLÄ
- PINTAMAAKASA, PINNANMUODOT VIHREILLÄ KORKEUSKÄYRILLÄ
- SIVUKIVIKASA, KASAN KORKEUSKÄYRÄT Keltaisella
- ^ KIVIAITA
- ^ MÄNTYMETSÄ
- ^ KUUSIMETSÄ
- R SEKAPUUMETSÄ
- oo LEHTITAMIKKO
- L AVOINALUE
- ⊕ KORKEUSMERKKI
- TANKKAUSPAIKKA
- AITA

Ottamistoimintaa voidaan suorittaa ja varsinainen kaivualue sijoittaa maa-ainesten ottolupa-alueen rajan sisäpuolella tästä piirroksesta poikkeavalla tavalla, alittamatta kuitenkaan suurinta anottua ottosyvyyttä.

Kartta on laadittu 30.8.2023 tehtyjen maastomittauksien, ilmakuvien ja MML:n laserkeilausaineiston pohjalta. Koordinaattijärjestelmä ETRS-TM35FIN korkeusjärjestelmä N2000. Suunnitelman pohjakartan on laatinut Suuntakartta Oy.

Tunn.	Lukum.	Muutos	Nimim.	Pvm.
K.osa/Kylä	Korttel/Tila	Tontti/Rek.nro	Viranomaisen arkistointimerkintöjä varten	
837-713-1-322			Piirustuslaji	Juoks.nro
Rakennustoimenpide			Piirustuksen sisältö	Mittakaava
Tilaaja sekä suunnittelukohteen nimi			<b>TILANNE 10 vuotta</b>	
INTERROCK OY JAAKKOLAN LOUHIMO TAMPERE			Työn ja piirustuksen nro	Muutos
	Piirt. PK	Suunn. OS	5.	
	Pvm. 3.4.2024			
Hyv. OS	Tark.			

