


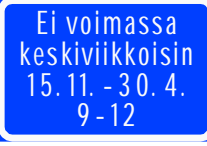
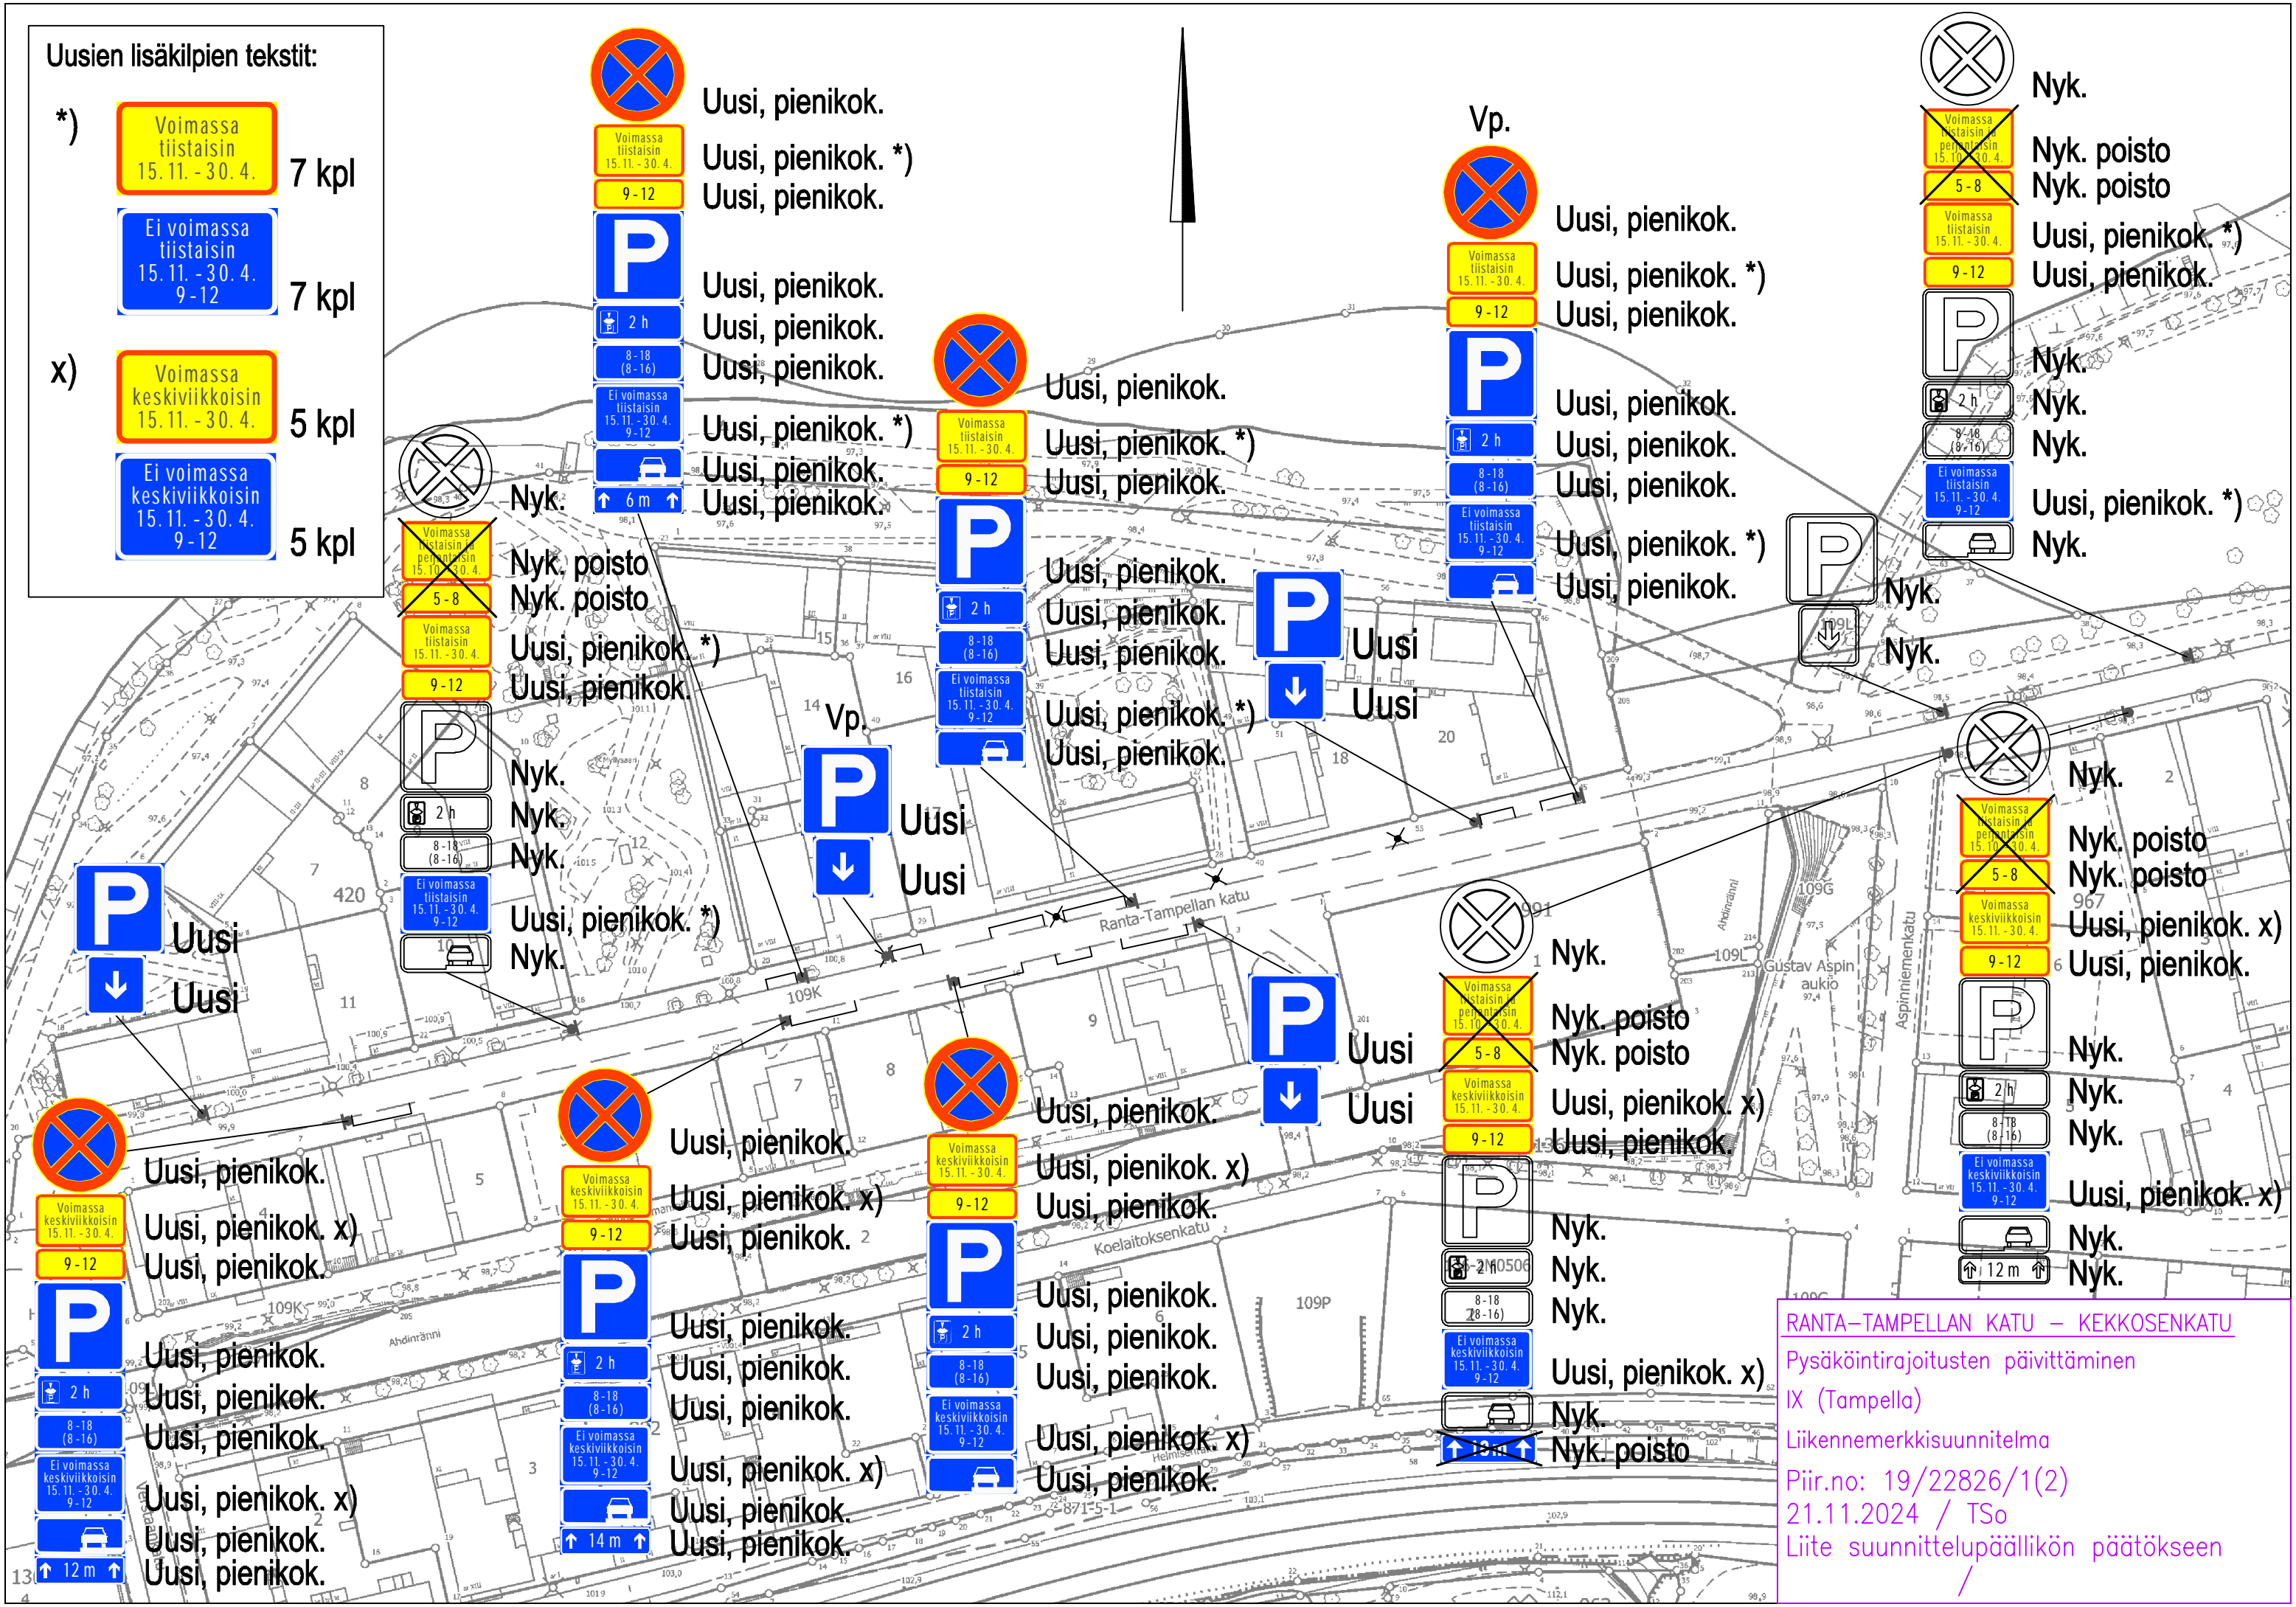


Uusien lisäkilpien tekstit:

- *)  7 kpl
 7 kpl
- x)  5 kpl
 5 kpl



RANTA-TAMPELLAN KATU – KEKKOSENKATU
 Pysäköintirajoitusten päivittäminen
 IX (Tampella)
 Liikennemerkisuunnitelma
 Piir.no: 19/22826/1(2)
 21.11.2024 / TSo
 Liite suunnittelupäällikön päätökseen