


OJALAN ASEMAKAAVA-ALUEEN 8638 VIHERALUEIDEN YLEISSUUNNITELMA

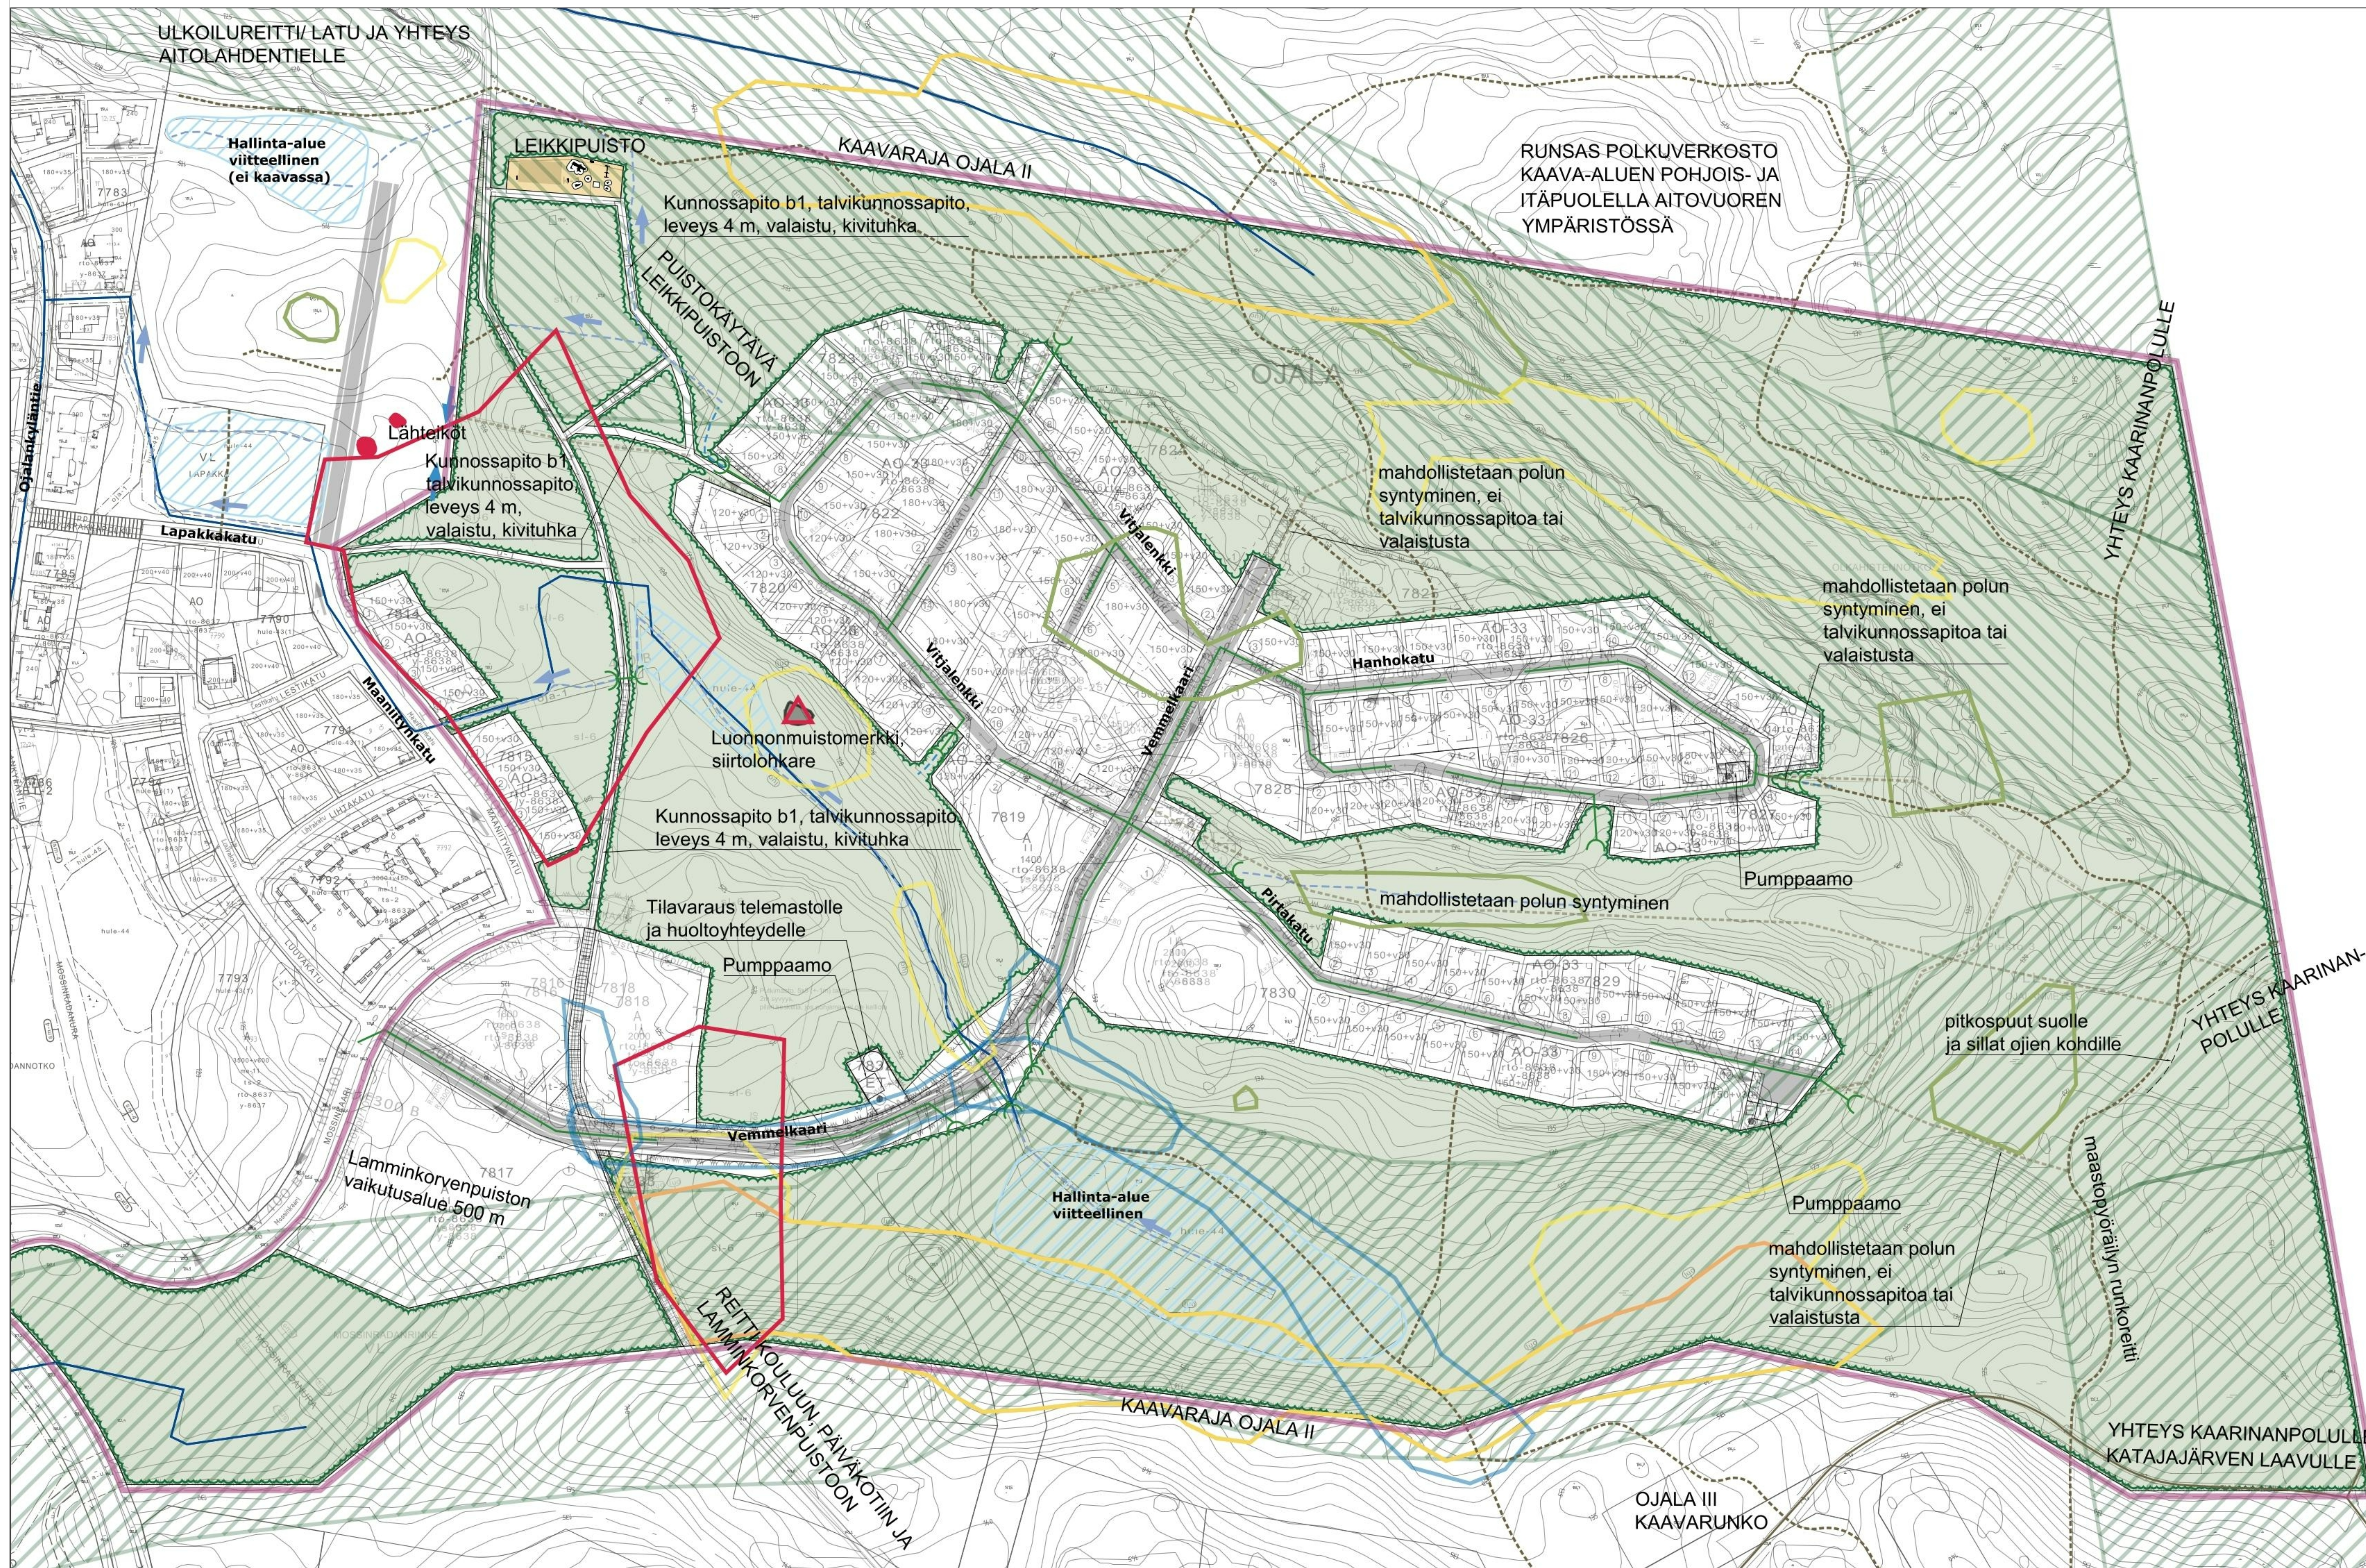

- ### MERKINNÄT
- | | |
|---|---|
|  | Kaavaraja |
|  | Alustava puistokäytävä |
|  | Nykyinen / uusi mahdollistettava polkuuyhteys |
|  | Ehdotus maastopöytäriitin runkoreitiksi |
|  | Säilyvä metsä |
|  | Leikkipuisto |
|  | Oleva merkittävä siirtolohkarealue |
|  | Nykyinen oja |
|  | Uusi oja |
|  | Hulevesilinja |
|  | Nykyinen viivytyskosteikko |

Selvitetyt luontoarvot

- | | |
|---|---|
|  | <p>Lahteikkö, luokka 1</p> <p>Vesilaki kielteää luonnontilaisten
lahteiden luonnontilan
muuttamisen.</p> |
|  | <p>Liito-oravan elinympäristö, luokka 1</p> <p>Varovaisia hakkuita/poimintahakkuita tai
muuta metsänhoidollisia toimia voidaan
tehdä, kunhan elinympäristön
ominaispiirteet säilyvät.</p> |
|  | <p>Luonnonmuistomerkki, käyttölohkare, luokka 1</p> <p>lailla suojeltu</p> |
|  | <p>Lahokaviosammal ydinalue, luokka 3</p> <p>Erittäin uhanalainen.</p> <p>Kasvupaikat ja
niiden lähiympäristöt tulee jättää
hakkuiden ja muiden pienilmastoon
(kosteus, varjoisuus) vaikuttavien
metsänhoitotoimien ulkopuolelle.</p> |
|  | <p>Monimuotoisuutta turvaava kohde, luokka 3</p> <p>suositellaan jätettäväksi muuttuvan
maankäytön ulkopuolelle</p> |
|  | <p>Lepakkoalue, luokka 3</p> |
|  | <p>Monimuotoisuutta tukeva kohde, luokka 4</p> <p>huomioidessa voidaan käyttää
tapauskohtaisia harkintaa</p> |

Vaiheyleiskaava 2021-2025 ehdotus


- Keskuspuistoverkosto
- Ohjeellinen ekologinen yhteys
- Merkittävä uoma. Uoma on säilytettävä avoimena tai palautettava avoimeksi. Uoman välitön lähiympäristö tulee säilyttää ja kehittää latvuspeitteisyydeltään yhtenäisenä puustovoyhykkeenä.

Metsien käsittely

Metsien käsittelyn periaatteet löytyvät Ojala I -kaavaehdotusvaiheen yleissuunnitelman koosteraportista.

Metsien käsittelyn tavoitteena on elinvoimaisuuden ylläpitäminen, sekametsärankenteen aikaansaaminen, metsien sopeuttaminen maankäytön muutoksiin ja monimuotoisuuden säilyttäminen. Metsän kasvupaikkatyyppi vaikuttaa metsien käsittelyyn viheralueilla, ulkoilureittien varsilla ja rakennettavien alueiden reunavyöhykkeillä. Metsien käsittelyn periaatteita tarkennetaan kaavan ehdotusvaiheessa

RAMS kunnossapitokartta

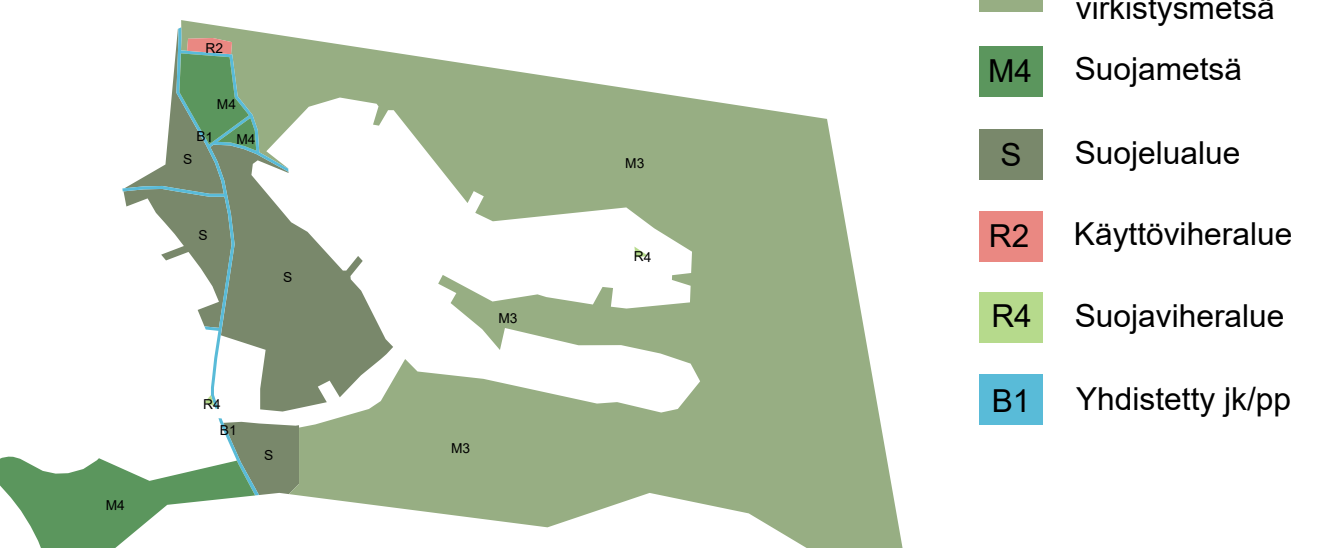

Tässä suunnitelmassa on käytetty ETRS-GK24/N2000 taso- ja korkeuskoordinaatistoa

 TAMPERE
KAUPUNKIYMPÄ[illegible]

OJALAN ASEMAKAAVA-ALUEEN 8638 VIHERALUEET	Part.	A. Toivanen
---	-------	-------------

01A1A	Suunn.	L. Moilanen
-------	--------	-------------

10. FISCHLÄNDETUM		
-------------------	--	--

YLEISSUUNNITELMA	Tark.	L. Mollanen

ASEMPIIRUSTUS 1:1000	Hyv.	Marika Viinanen
----------------------	------	-----------------

Dim	18.2.2020
-----	-----------

	Muutos pvm.	PÄIVÄMÄÄRÄ	Ark.n:o	Fviii.	16.5.2020
--	-------------	------------	---------	--------	-----------

RAMBOLL	Korvaa	PIIR.N:0	Piir.n:o	18/23181/2
	Cover	131001		