
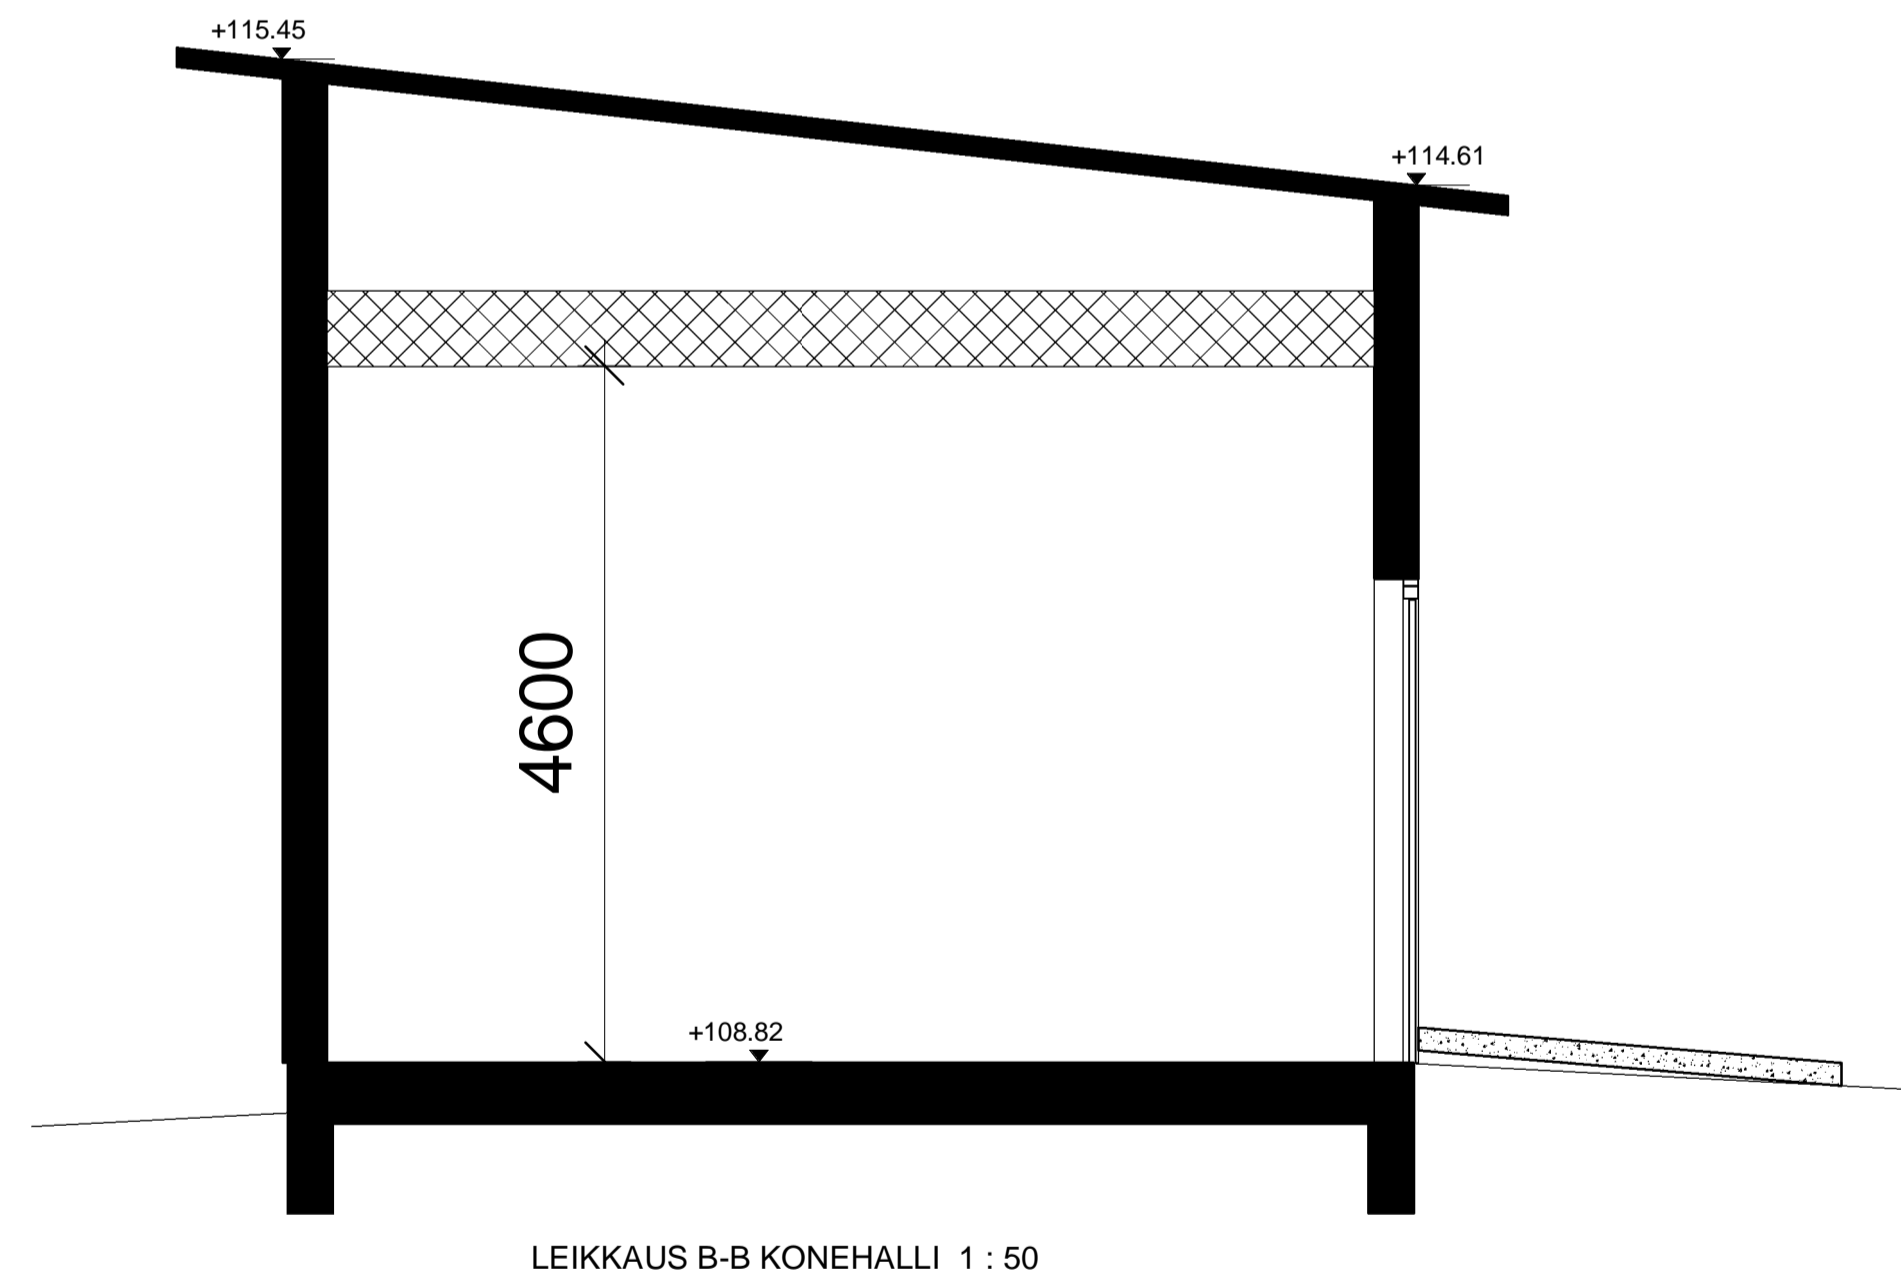


1. krs ARK PP 1 : 100


# ALUSTAVA LUONNOS

KOSAKYLÄ LIELÄHTI	KORTTELITILA 9904	TONTTINR.O 0	VIRANOMAISEN ARKISTOMERKINTÖJÄ VARTEN
RAKENNUSLOMAKEMPIDE UUDISRAKENNUS	PIIRUSTUSLAJI LUO		JUOKSEVA NUMERO 2
RAKENNUSKOHTIEN NIMI JA OSOITE LIELÄHDEN LIIKUNTAPUISTO HUOLTORAK. Teivaalantie 2b 33400 Tampere	PIIRUSTUKSEN SISÄLTÖ POHJAPIIRUSTUS		mittakaava 1 : 100
SUUNNITTELIJA NIK	SUUNNITTELUALA / PIIRUSTUSNRO ARK A102		
PIIRITÄJÄ NIK	ARKISTONUMERO 5138		
HERMIANKATU 12 C	PL 1000 33101 TAMPERE	PÄIVÄMÄÄRÄ 13.09.2023	

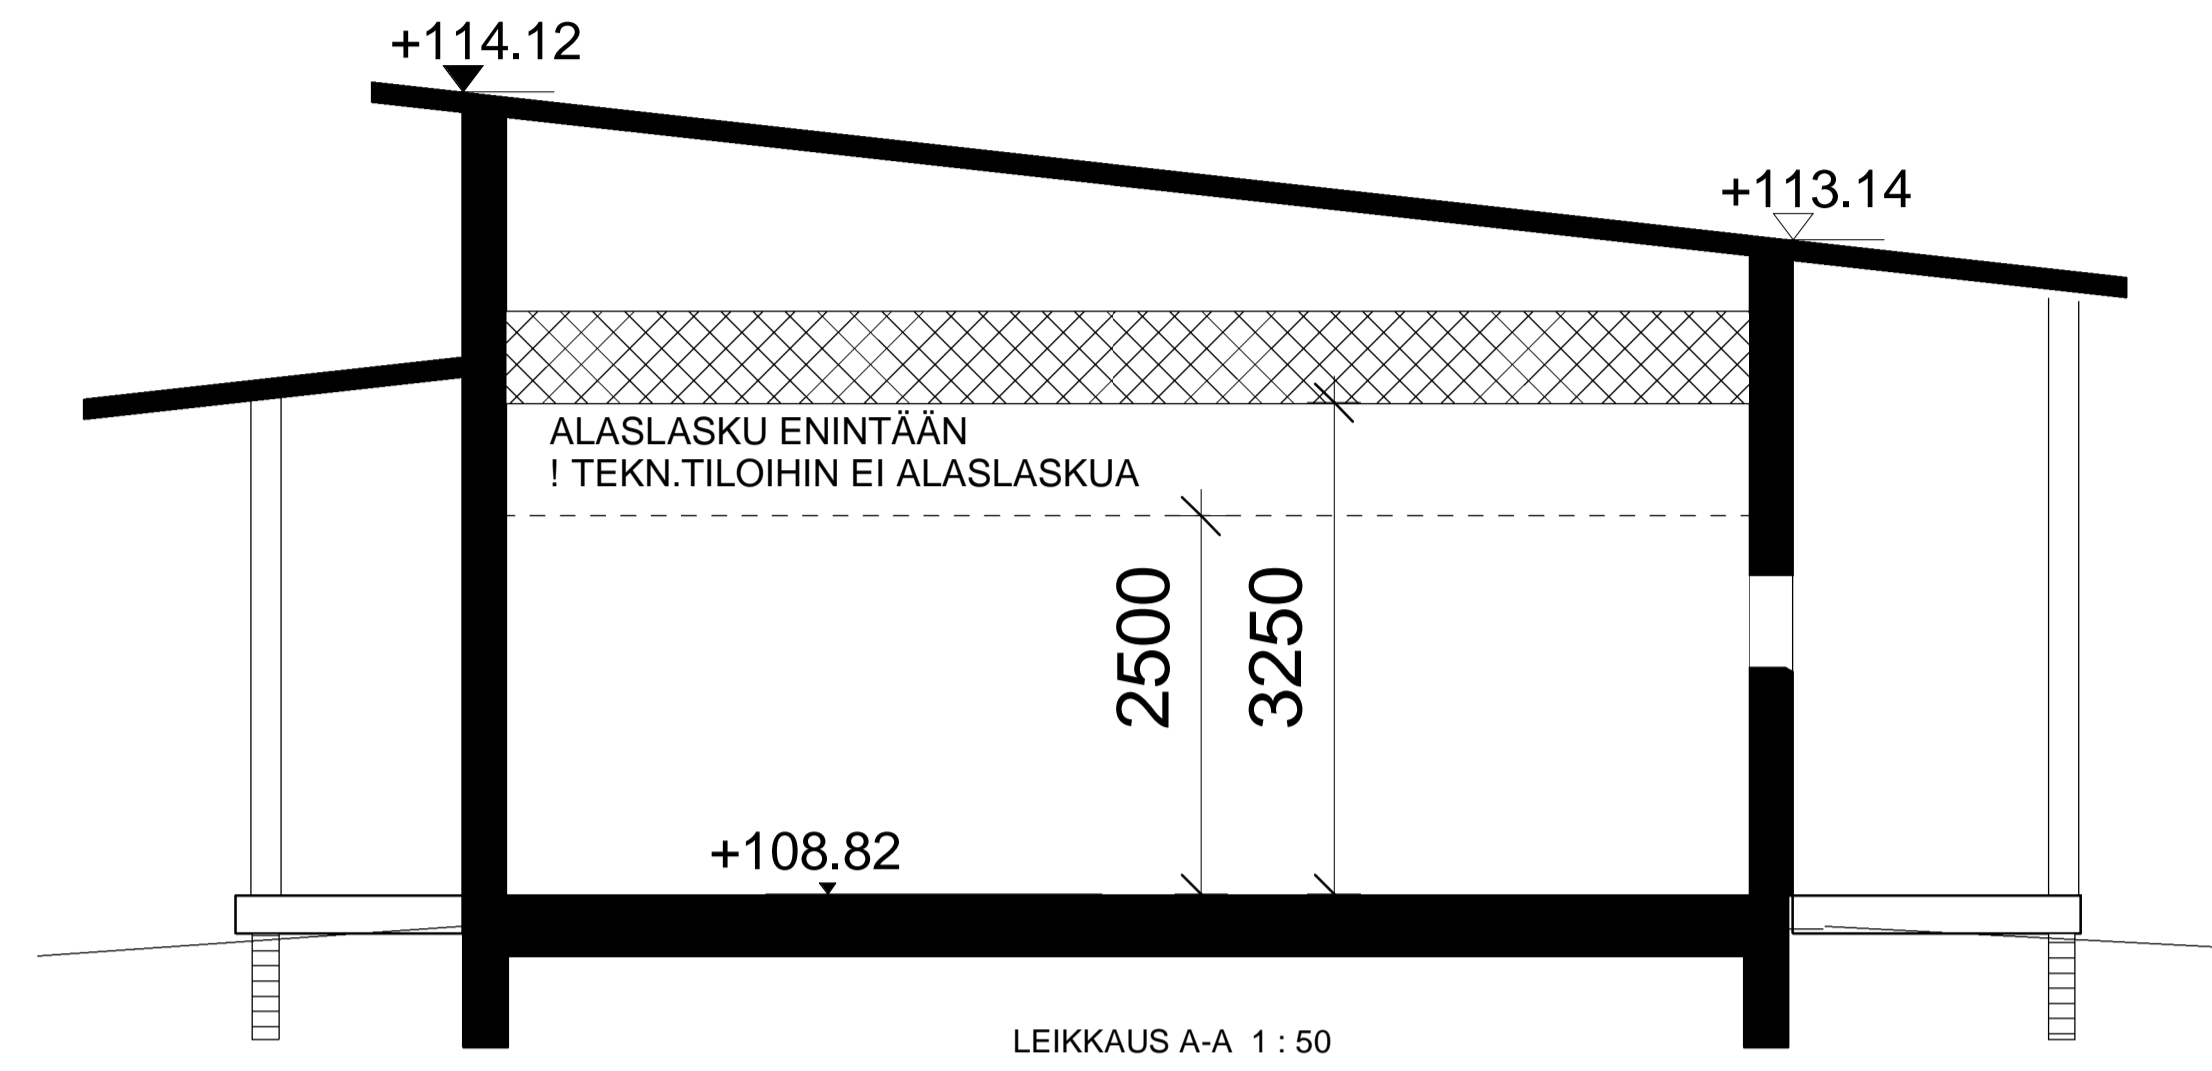

## ALUSTAVA LUONNOS

KOSKIKYLÄ LIELÄHTI	KORTTELITILA 9904	TONTTURIN O 0	VIRANOMAISEN ARKISTOMERKINTÖJÄ VARTEN
RAKENNUSTYÖMÄNTY UUDISRAKENNUS	PIIRUSTUSLAJI LUO	JURKSEVA NUMERO 3	
RAKENNUSKOHTTEEN NIMI JA OSOITE LIELÄHDEN LIIKUNTAPUISTO HUOLTORAK. Teivaalantie 2b 33400 Tampere	PIIRUSTUKSEN SISÄLTÖ Leikkaus A-A, B-B, C-C	mittakaava 1 : 50	
SUUNNITTELUJA NK	SUUNNITTELUALA / PIIRUSTUSNRO ARK 103 Leikkaukset	PIIRITÄJÄ NK	ARKISTONUMERO 5138
HERMIANKATU 12 C	PL 1000 33101 TAMPERE	PÄIVÄMÄÄRÄ 09/13/23	

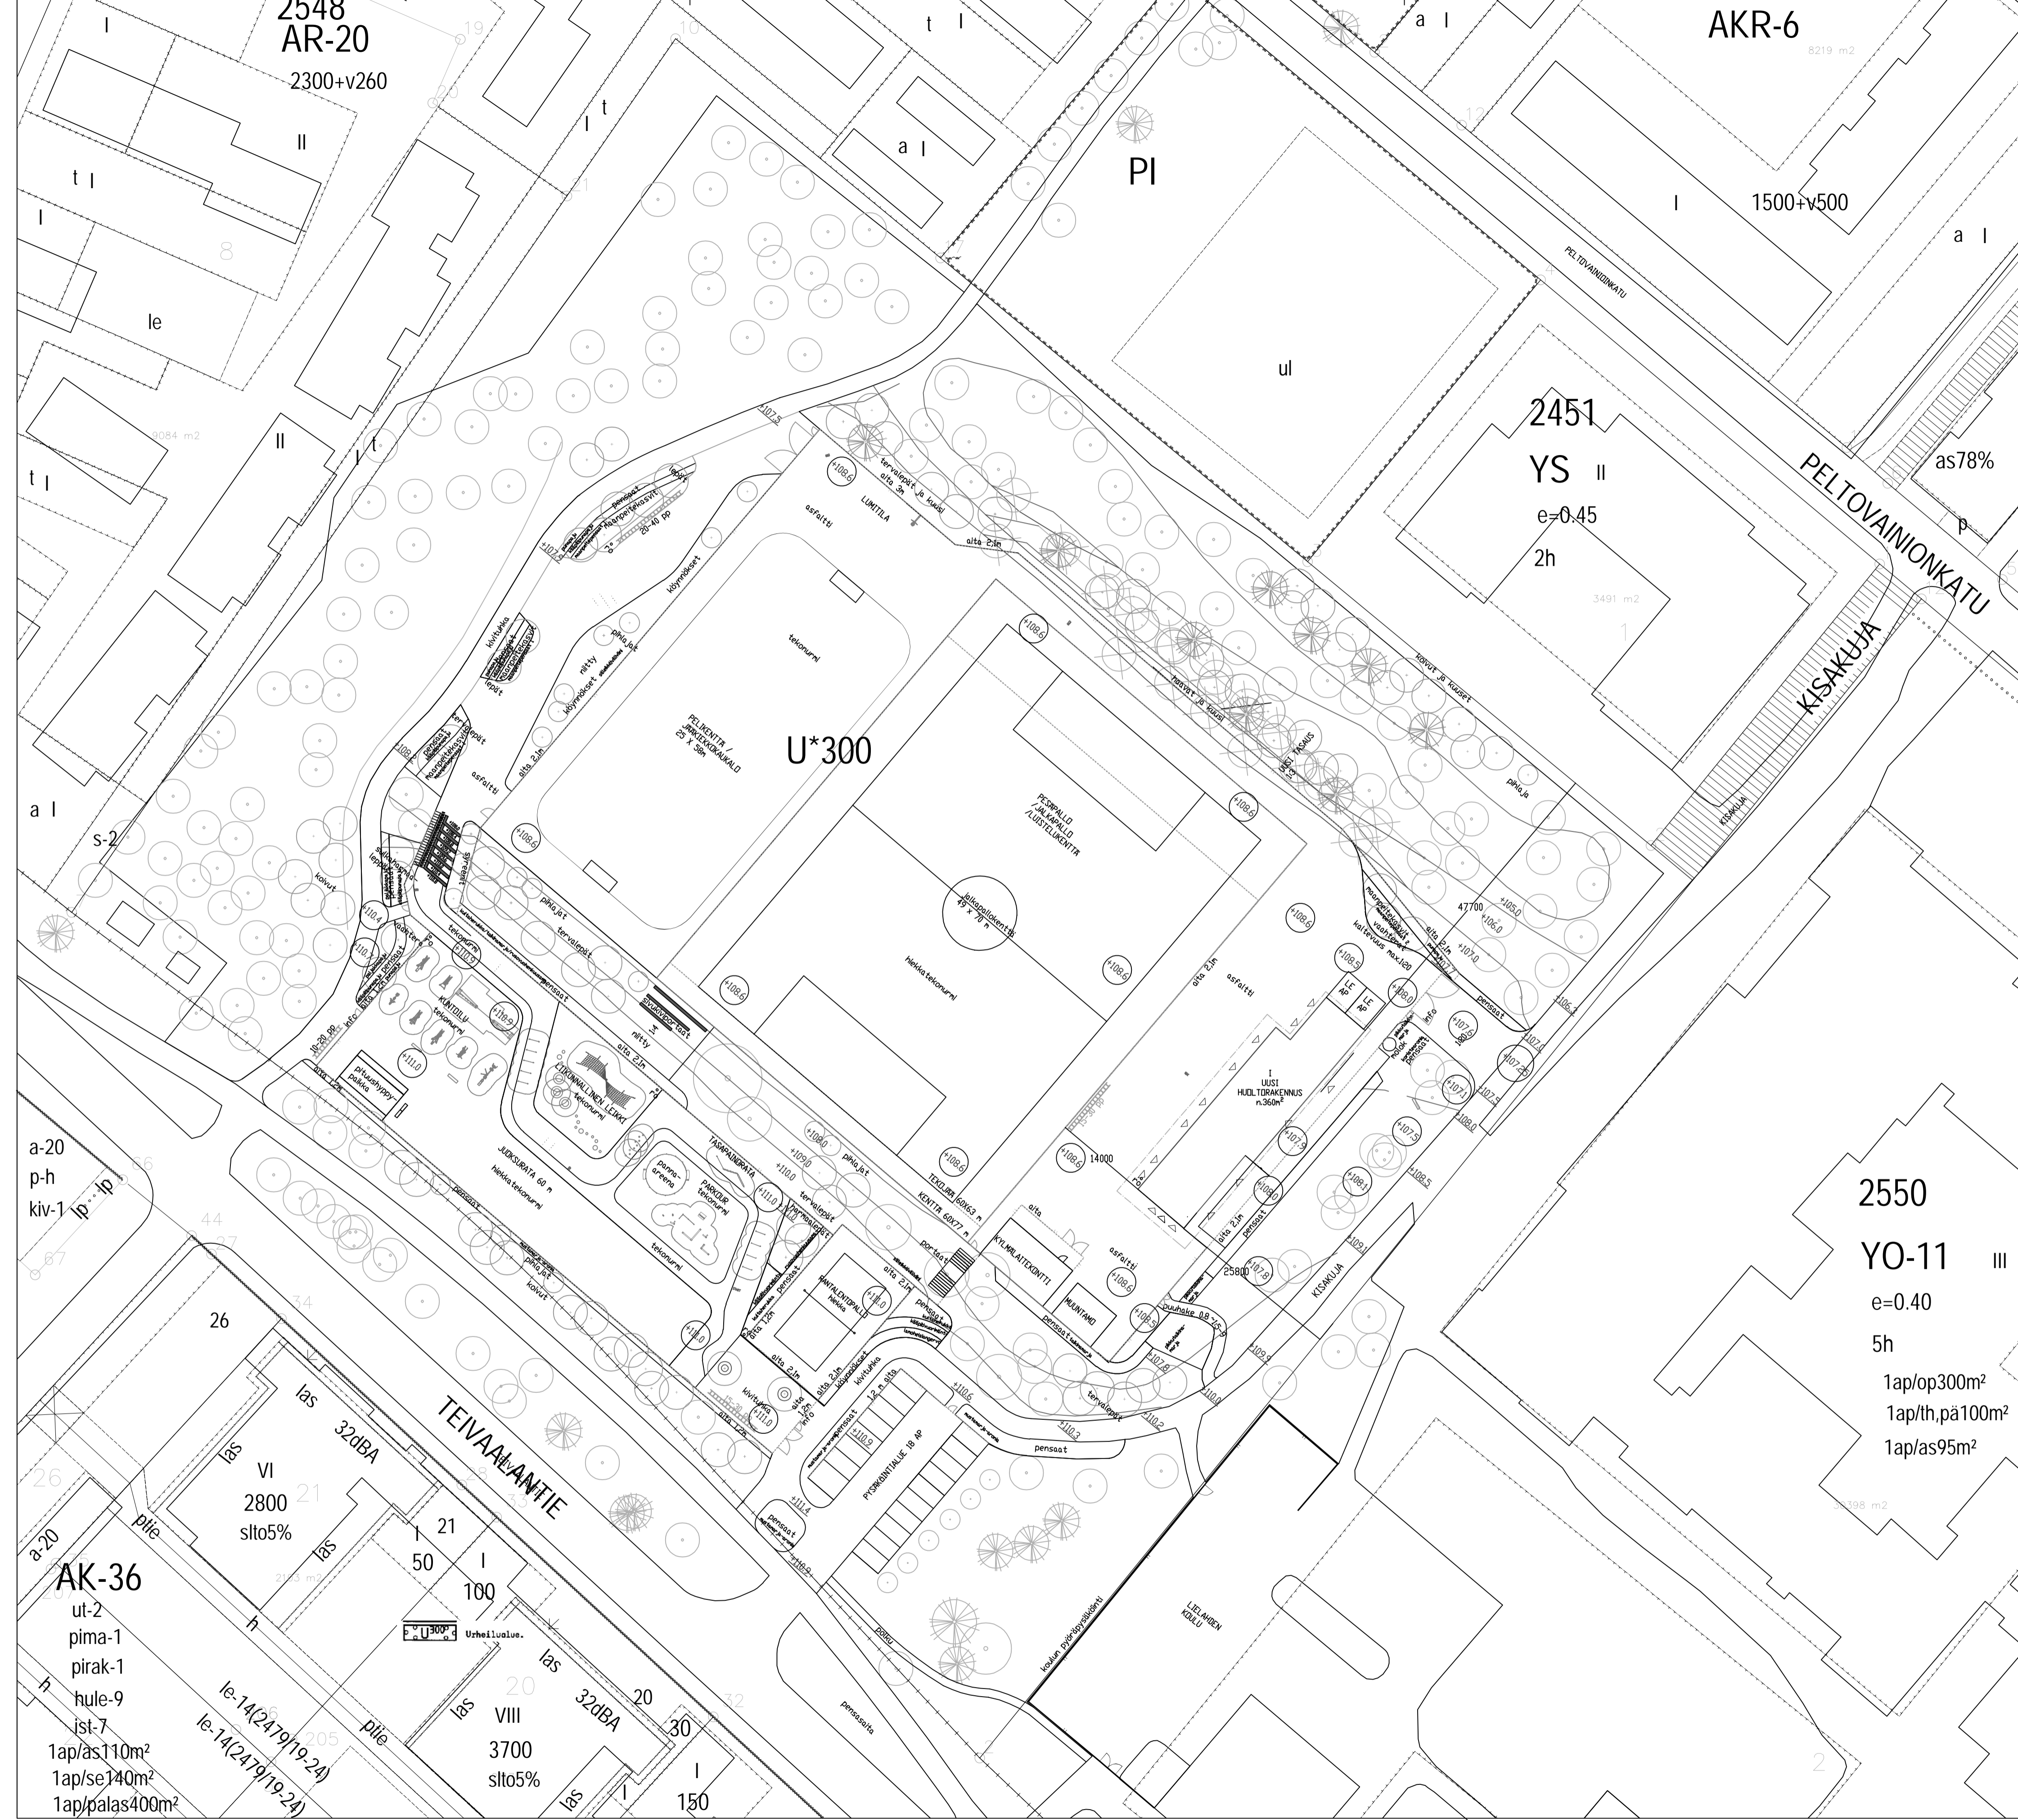

TONTIN ALA ON 29 479 m<sup>2</sup>

SALLITTU RAKENNUSOIKEUS  
KERROSALANELIÖMETREINÄ 300m<sup>2</sup>  
VARSINAISTA KÄYTTÖÄ  
PALVELEVIA RAKENNUKSIA

UUSI SUUNNITELTU  
HUOLTORAKENNUS n.360m<sup>2</sup>

KIINTEISTÖTUNNUS 837-268-9904-0



2550  
YO-11 III  
e=0.40  
5h  
1ap/op300m<sup>2</sup>  
1ap/th,pä100m<sup>2</sup>  
1ap/as95m<sup>2</sup>

AK-36  
ut-2  
pima-1  
pirak-1  
hule-9  
ist-7  
1ap/as110m<sup>2</sup>  
1ap/se140m<sup>2</sup>  
1ap/palas400m<sup>2</sup>

KOSKA/KYLA LIELAHTI	KORTTELI/TILA 9904	TONTTI/RNRO 0	VIRANOMASEN ARKISTOMERKINTÄÄ VARTEN
RAKENNUSLOPPUMERKI LUJDIRAKENNUS	PIIRUSTUSLAJI ARK	JÄIKSI.NRO NIK	
RAKENNUSOHITTEEN NIMI JA OSOITE HUOLTORAKENNUS LIELAHDEN LIKUNTAPUISTO Teivaalantie 2b 33400 Tampere	PIIRUSTUKSEN SISÄLTÖ ASEMAPIIRUSTUS	MITTAKAAVAT 1:500	
SUUNNITTELIJA NIK	SUUNNITTELIJA / PIIRUSTUSNRO ARK	PIIRITÄJÄ NIK	ARKISTOTUNNUS 5138A
HERMIANKATU 12C	PL 1000 33101 TAMPERE	PÄIVÄMÄÄRÄ 6.9.2023	