


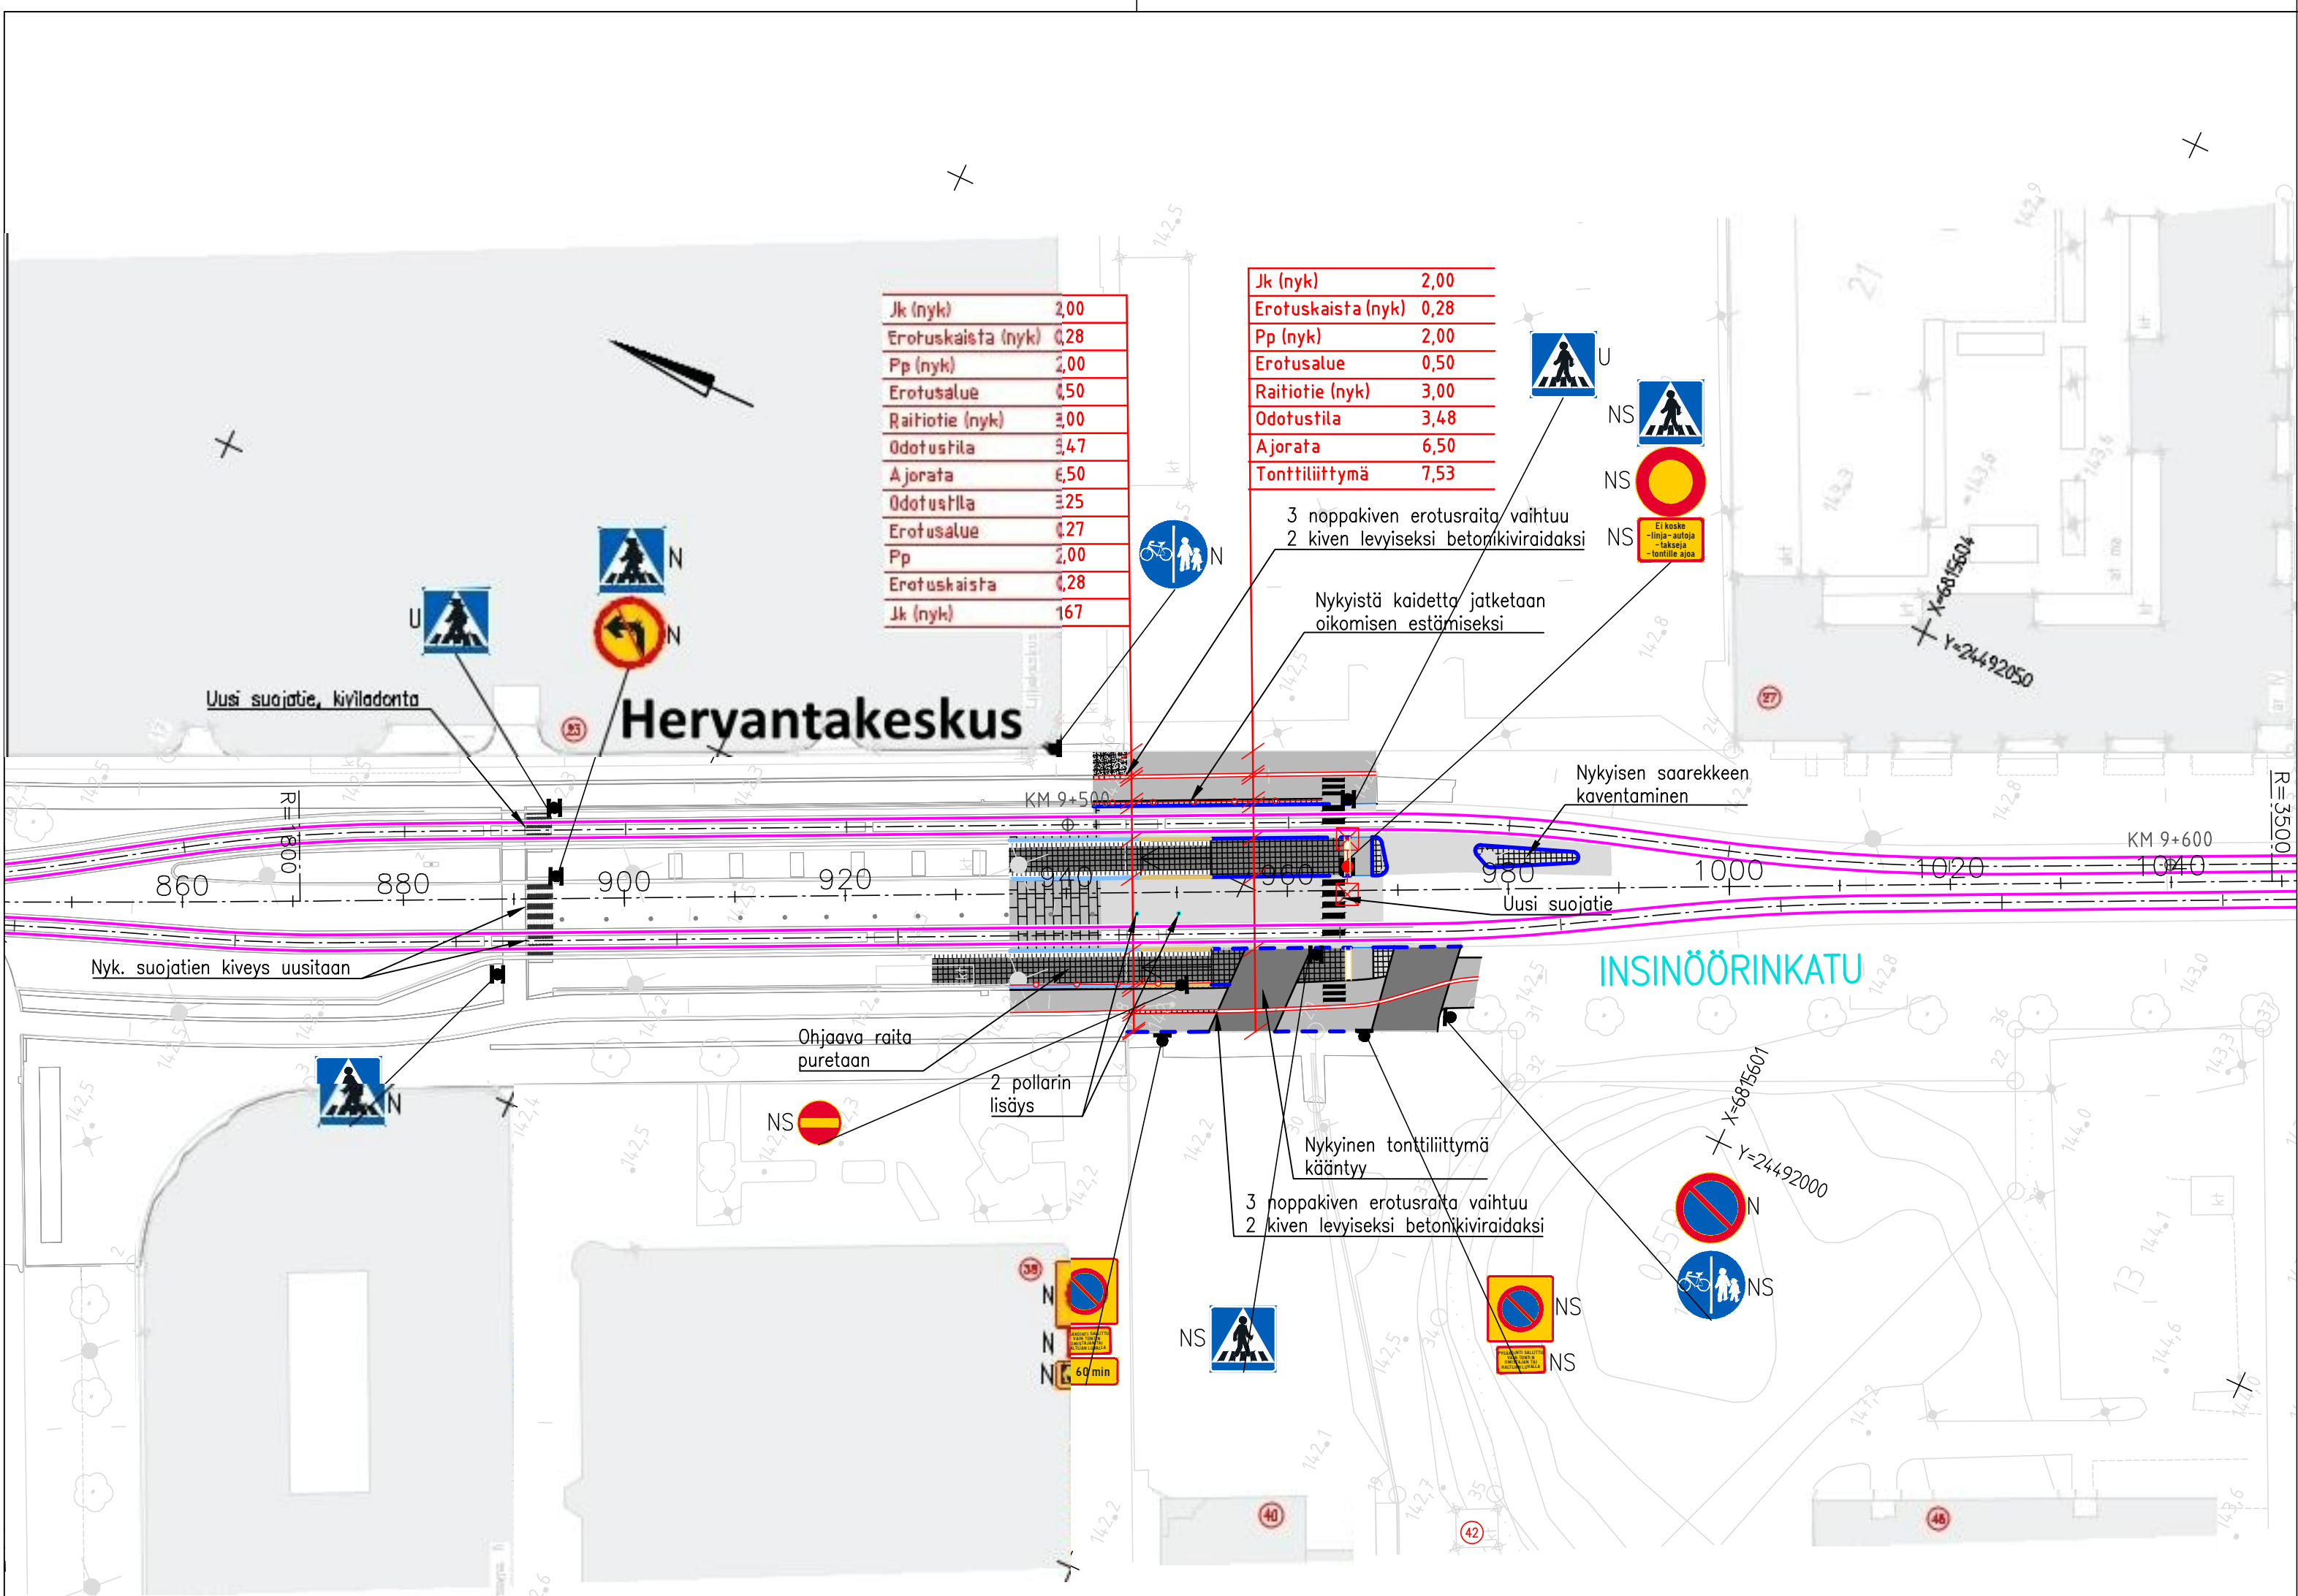

- PÄÄLLYSTEMATERIAALIT, MERKINTÖJEN SELITYKSET:
- ASFALTTIPÄÄLLYTEINEN AJORATA, AB 16/100 SEKÄ ABK 22/125
 - ASFALTTIPÄÄLLYTEINEN JALKAKÄYTÄVÄ JA PYÖRÄTIE, AB 11/100
 - ASFALTTIPÄÄLLYTEINEN TONTTILIITYMÄ, ASFALTOINTI UUSITAAN
 - NOPPAKIVEYS, HARMAA GRANIITTINOPPAKIVI 90x90x90 MM
 - BETONILAATOITUS, MUSTA PESUBETONI PINTA, ESIM. KIILI BETOON P101 280x280x80 MM RUUTULADONNALLA
 - GRANIITTINUPUKIVEYS, KURUN HARMAA/MUSTA/PUNARUSKEA 210x130x140 MM TIILILADONNALLA
 - BETONILAATOITUS, MUSTA-VALKOINEN PESUBETONI PINTA, ESIM. KIILI BETOON P408 400x400x80 MM RUUTULADONNALLA
 - LUONNONKIVILAATTA, MUSTA/VALKOINEN, 220x140x80 MM TIILILADONNALLA
 - VALKOINEN BETONINEN VAROITUSLAATTA
 - GRANIITTINEN REUNAKIVI, NÄKYMÄ 10 CM. KURUN HARMAA RAAKAREUNAKIVI S200/S300
 - GRANIITTINEN PAASIKIVI, NÄKYMÄ 35 CM. KURUN HARMAA POLTETTU S300
 - GRANIITTINEN PAASIKIVI, NÄKYMÄ 3-35 CM. KURUN HARMAA POLTETTU S300
 - MADALLETTU GRANIITTINEN REUNAKIVI, NÄKYMÄ TONTTILIITYMISSÄ ENINTÄÄN 3 CM JA SUOJATEIDEN YHTEYDESSÄ 0 CM (JK+PP) TAI ENINTÄÄN 3 CM (JK). REUNA-KIVILINJAN KORKEUSEROT TASOITETAAN N. METRIN MATKALLA ALASLASKUJEN PÄISSÄ
 - EROTUSKAISTA, KAHDEN KIVEN LEVYINEN BETONIKIVIRAITA, LEVEYS 0,28 M, VALKOINEN KARTANO-KIVI TIILILADONNALLA
 - REUNAKIVETÖN REUNALINJA (PÄÄLLYTEEN REUNA)
 - JALKAKÄYTÄVÄN TAI PYÖRÄTIE REUNALINJA (PÄÄLLYTEEN REUNA)
 - EROTUSKAISTA, LUONNONKIVIRAITA, GRANIITTINOPPAKIVI 90x90x90 MM, KURUN HARMAA, LEVEYS 0,50 M
 - KAIDE (RAITOTIEPYSÄKKI)
 - RAITOTIEN KISKOT
 - NYKYINEN POLLARI
 - POLLARI
 - UUSI VALAISIN

Tässä suunnitelmassa on käytetty ETRS-GK24 tasokoordinaatistoa ja N2000 korkeuskoordinaatistoa.



TAMPEREEN KAUPUNKI
KAUPUNKIYMPÄRISTÖN PALVELUALUE

INSINÖÖRINKATU

Väli: Lindforsinkatu-Teekkarinkatu

KATUSUUNNITELMA
KATUJÄRJESTELYPiIRUSTUS 1:500
HERVANTAKESKUKSEN RAITOTIEPYSÄKKI



Piirt. A. Perkonoja
Suunn. F. Lippo
Tark. J. Heinonen

Ylan päätös:

Suunnittelupäällikön päätös:

/ §

Muutos

Tark. Antti Uotila

Hyv.

Pvm. 28.11.2025

Korvaa
piir.n:o

Ark.n:o

Piir.n:o 1/23033/1