
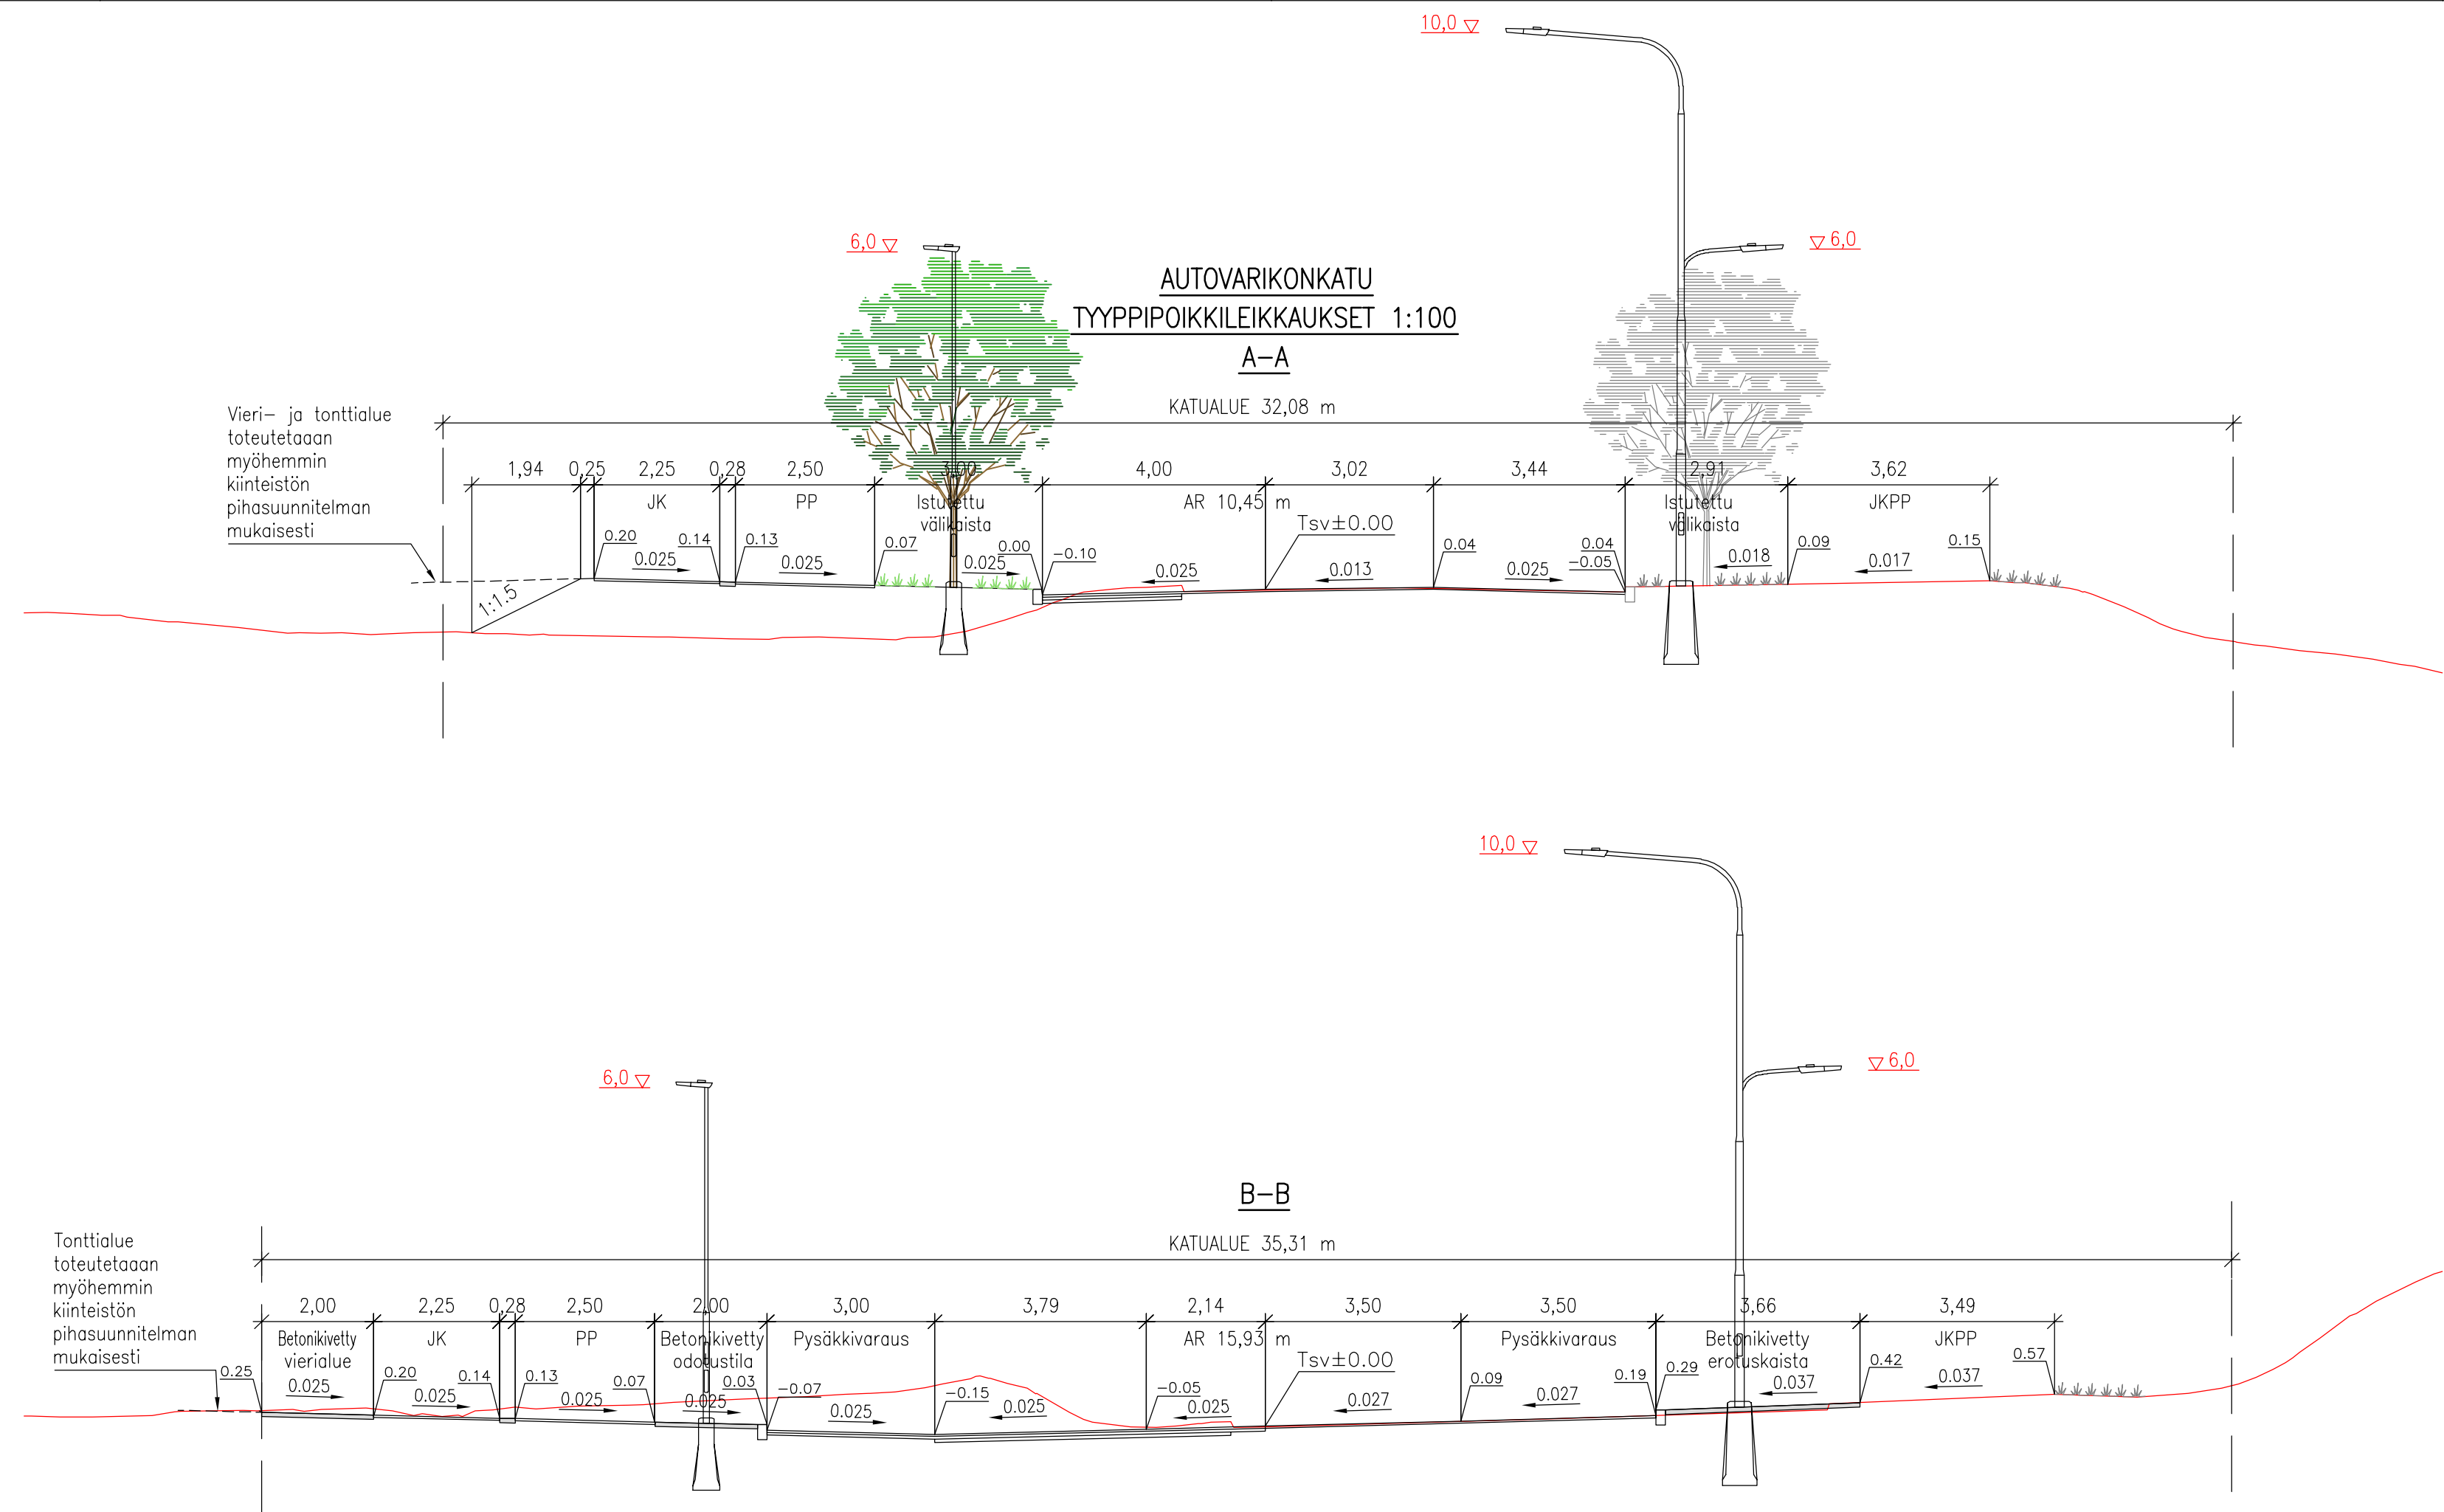


# Autovarikonkatu

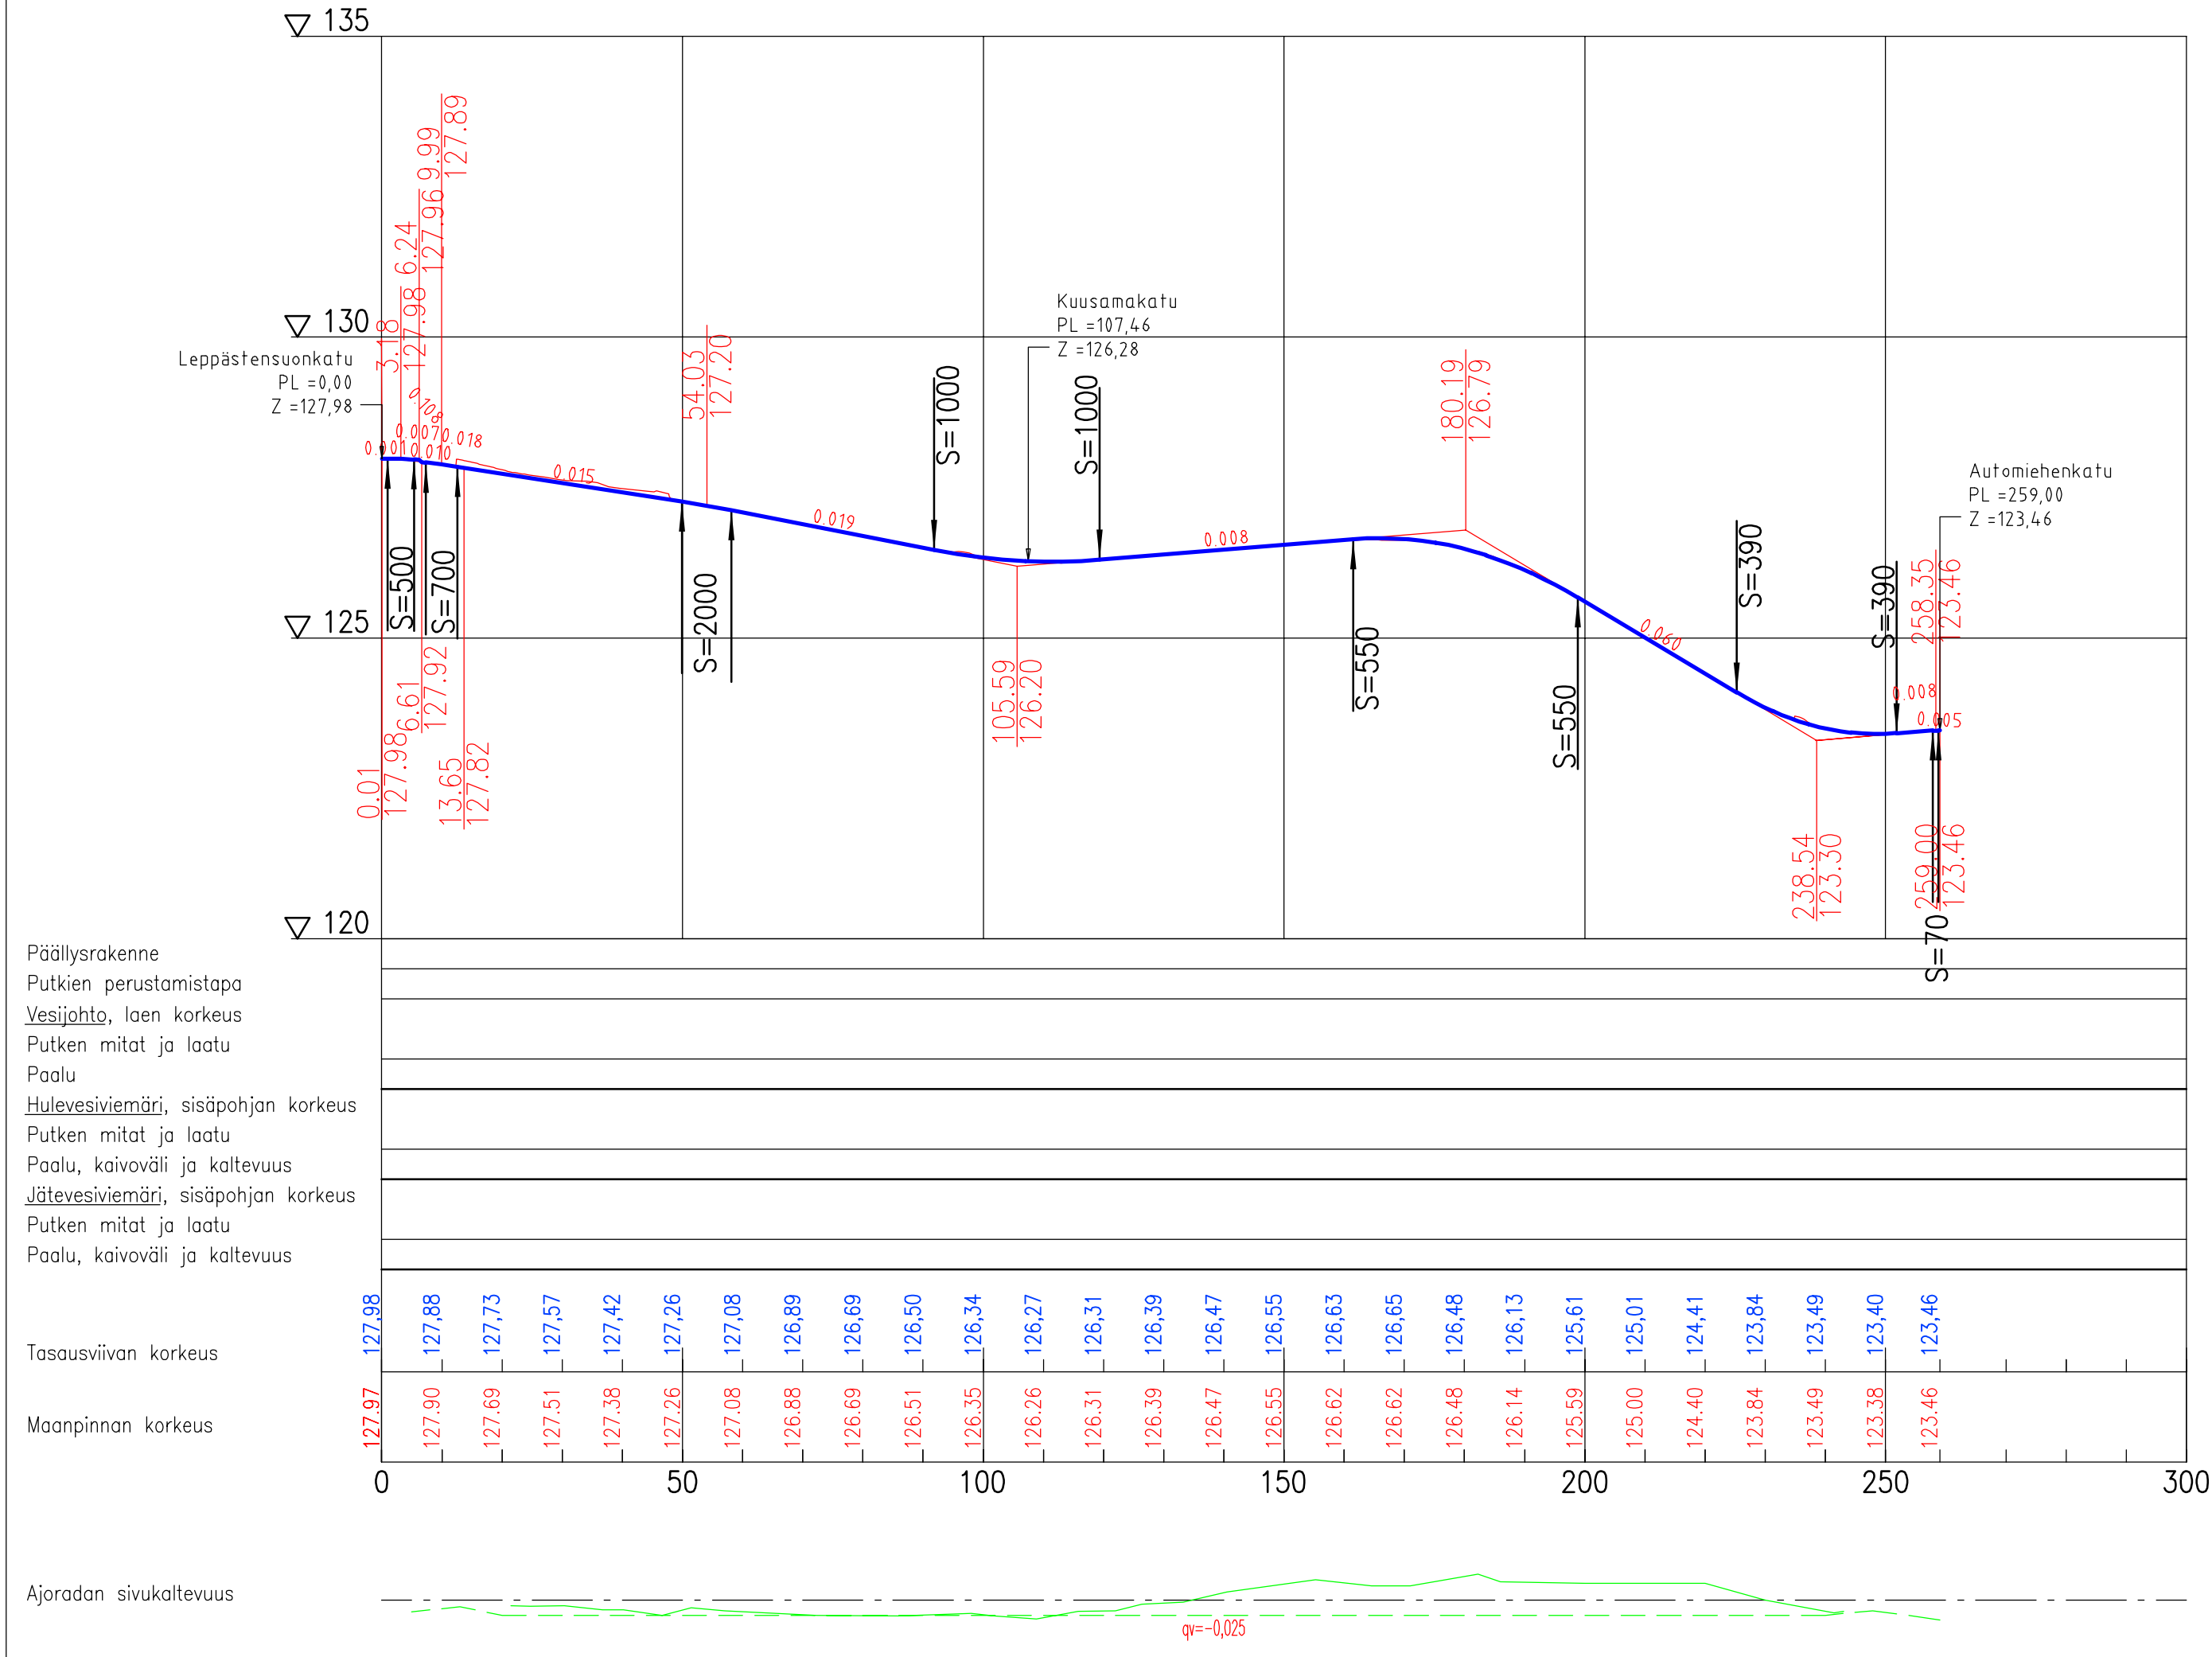

Tässä suunnitelmassa on käytetty ETRS-GK24/N2000 taso- ja korkeuskoordinaatistoa

**TAMPEREEN KAUPUNKI**  
KAUPUNKIYMPÄRISTÖN PALVELUALUE

**AUTOVARIKONKATU**  
VÄLILLÄ LEPPÄSTENSUONKATU-AUTOMIEHENKATU  
LAKALAIVA

KATUSUUNNITELMA  
PITUUSLEIKKAUS 1:1000/1:100  
POIKKILEIKKAUKSET 1:100

Diaarinumero: TRE:x/x.x/x/x	
Tark. Liik.	Katri Jokela
Tark. Katu	Mikko Vainiomäki
Tark. Hule	-
Tark. Geo	-
Pvm.	12.3.2025
Kuntatekniikan suunnittelu	
Piirt.	Mikko Kielo
Suunn.	Mikko Kielo
Tark.	Jouni Sivenius
Piir.no:	1/22856/2