


Eteläisen Lempääläntien jalkakäytävä ja pyörätie, Pähkinäreitti ja Tilkonmäenkadun jalkakäytävä ja pyörätie

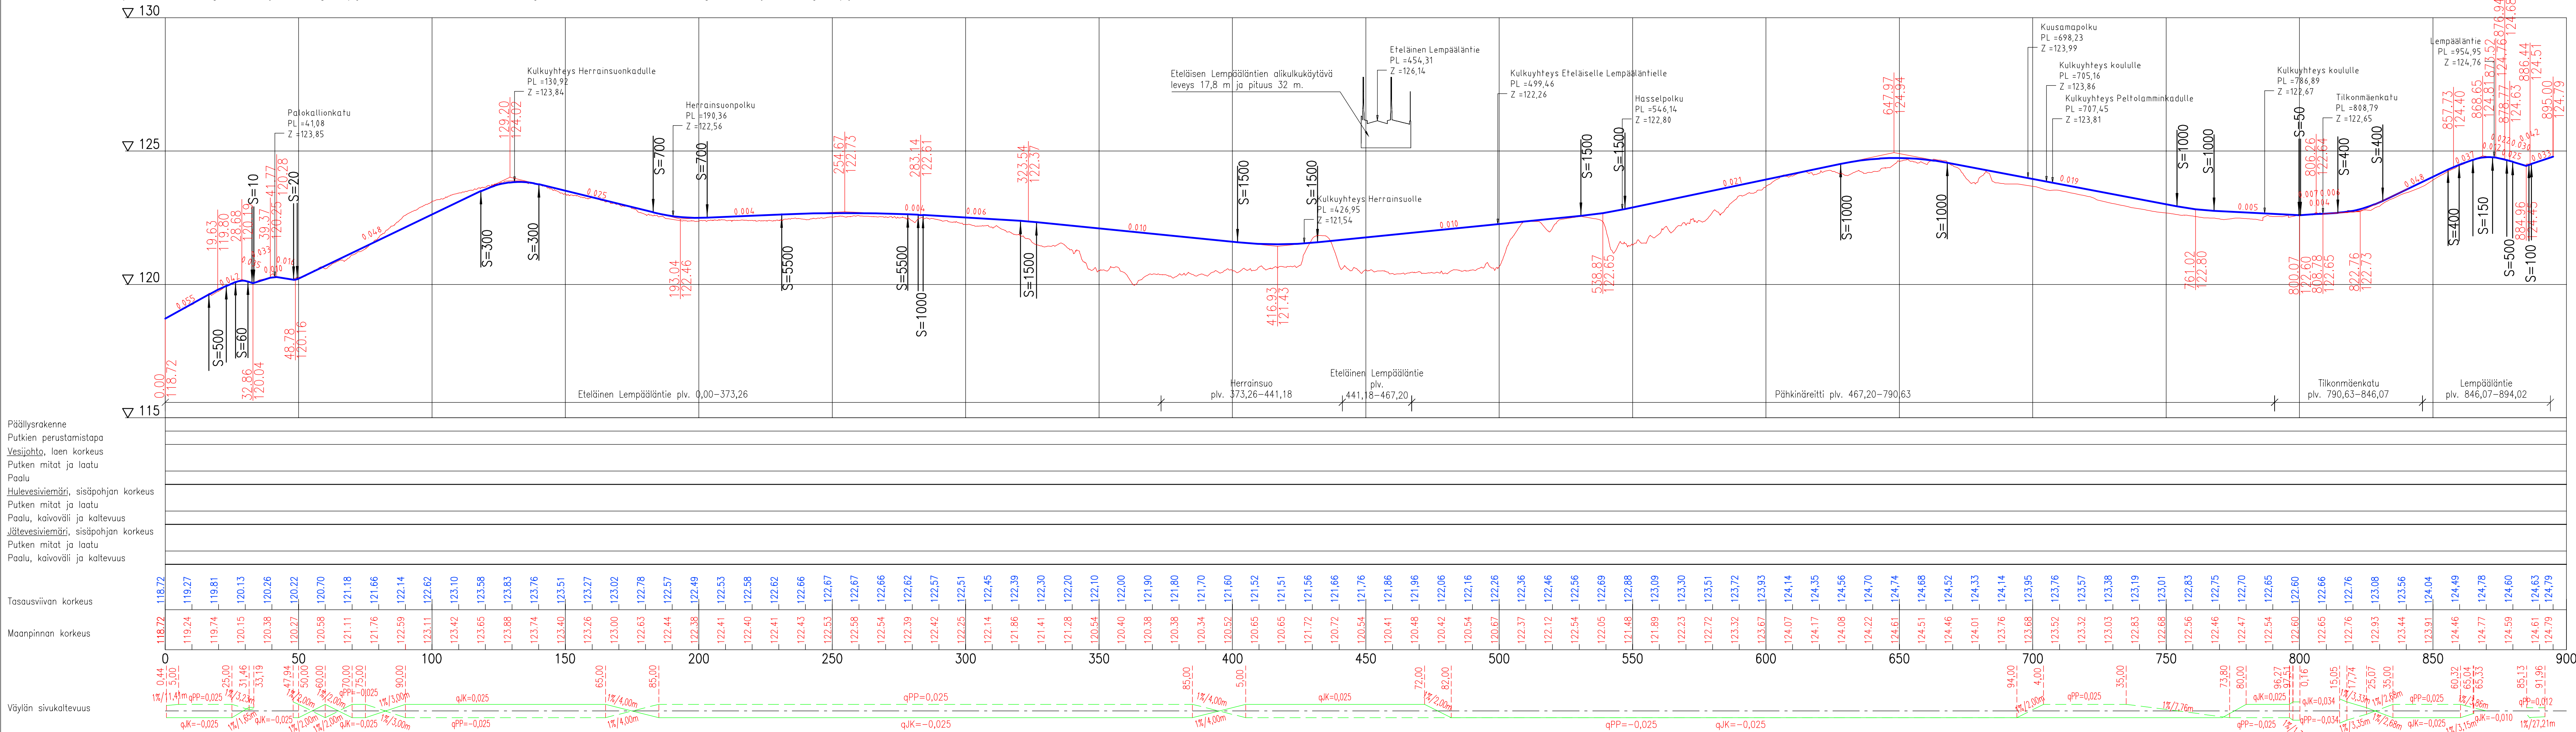

Tässä suunnitelmassa on käytetty ETRS-GK24/N2000 taso- ja korkeuskoordinaatistoa

|   |        |                                                                                      |                 |
|---|--------|--------------------------------------------------------------------------------------|-----------------|
|  <b>TAMPEREEN KAUPUNKI</b><br>KAUPUNKIYMPÄRISTÖN PALVELUALUE |        |                                                                                      |                 |
| <b>ETELÄINEN LEMPÄÄLÄNTIE</b>   | 22849  | Diaarinumero:<br>TRE:x/x.x.x/x                                                       |                 |
| <b>PÄHKINÄREITTI</b>   | 22850  | Tark. Liik.                                                                          | Katri Jokela    |
| <b>TILKONMÄENKATU</b>   | 22858  | Tark. Katu                                                                           | Mikko Väinimäki |
| VÄLILLÄ PELTOLAMINKATU – LEMPÄÄLÄNTIE   |        | Tark. Hule                                                                           | –               |
| <b>LEMPÄÄLÄNTIE</b>   | 22859  | Tark. Geo                                                                            | –               |
| VÄLILLÄ AUTOMIEHENKATU – VALTATIE 3   |        | Pvm.                                                                                 | 12.3.2025       |
| <b>PELTOLAMMI</b>   |        | <div>1/22849/4</div> <div>18/22850/2</div> <div>1/22858/3</div> <div>1/22859/2</div> |                 |
| KATU – JA PUISTOSUUNNITELMA   |        |                                                                                      |                 |
| PITUUSLEIKKAUS 1:1000/1:100   |        |                                                                                      |                 |
| <b>Kuntatekniikan suunnittelu</b>   | Piirt. | Mikko Kielo                                                                          |                 |
|   | Suunn. | Mikko Kielo                                                                          |                 |
|   | Tark.  | Jouni Sivenius                                                                       |                 |
|   |        |                                                                                      | Piir.n:o        |