

T A M P E R E

ASEMAKAAVA

Kaupunginosa VIII

Korttelit no 801 (osa)

Katu- ja liikennealuetta

ASEMAKAAVAN MUUTOS

Kaupunginosa VIII

Katu-, puisto-, urheilu-, liikenne- ja vesialuetta

ASEMAKAAVAN MUUTOKSELLA MUODOSTUVA

Kaupunginosa VIII

Korttelit no 801 (osa) ja 805

Katu-, erityis-, liikenne- ja vesialuetta

ASEMAKAAVAKORTIT JA -KORTINKSIT:

3 m kaava-alueen ulkopuolella oleva viivo, jota vahvistamaan koskee.

Kaupunginosa raja.

Korttelin, kortteliosan ja alueen raja.

Eri kaavakortteihin alustusten alueosien välinen välinen raja.

Rästii merkinnän avulla osoitetaan merkinnän poistamista.

Ohjeellinen tontin raja.

Kaupunginosa numero. 801 Korttelin numero.

Tontin numero.

Kadun nimi.

Rakennuskohtaus karttaselityksellä.

Rakennuskohtaus numero osoittaa rakennusten, rakennuksen tai sen osan suuruuden selittävällä tavalla.

Tehkuvuorokausi eli kerronnan suhde tontin pinta-alaan.

Rakennusala.

Eritasoisien liikkemääritysten alue.

Merkintä osoittaa sen korttelialueen osan, jolle tontin autopaikkoja on sijoitettu.

Sallittu asuinhuoneistomäärä.

Katu.

Viemäri.

Huoneistojen korttelialue. Autopaikkoja on varattu 1 autopaikka asunon kohti ja 1 autopaikka nuyteilytilojen kerronnan 100 m² kohti.

Huvi- ja viihdetarkoituksella palvelujen rakennusten korttelialue. Autopaikkoja on varattu 1 autopaikka kymmenen korttelialueen käyttäjää kohti.

Huvi- ja viihdetarkoituksella palvelujen rakennusten korttelialue. Korttelialueesta suodan rakentaa enintään 1/15. Autopaikkoja on varattu seuraavasti:

- 1) Asunot: 1 autopaikka asunon kohti, 2 kohti.
- 2) Ravintolat: 1 autopaikka kerronnan 50 m² kohti.
- 3) nuyteilytilat: kokoushuoneet, 1 autopaikka kymmenen so. huoneistojen käyttäjää kohti.

YV-2

TK

TEV

EV

LR

LPA

LH-1

W

POISTETTAVAT ASEMAKAAVAKORTIT JA -KORTINKSIT:

Ohjeellinen korttelin ja alueen raja.

Puisto.

Urheilunalue.

Sotomaa-alue.

Vesialue.

Merkintä, joka joko katu- ja puistoalueen erikkyttävissä osissa ja joka ei vahvistu asemakaavan yhteydessä.



Puiston suodan rakentaa pienemmissä pumppuhoneissa, yläistis pumppuissa, mukovälikokkeissa, latturissa ja muissa niissä varustetuissa rakennuksissa.

Katu liikennettä varten varattava puistonosa, joka ei vahvistu.

Huviosion 6, 5,196 vahvistettua asemakaavaa n:o 1554/24, 8.1.1960.

Huviosion 6, 6,1959 " " n:o 1229/19,12.1.1958.

Huviosion 20,10,1953 " " n:o 428/12, 5.1.1953.

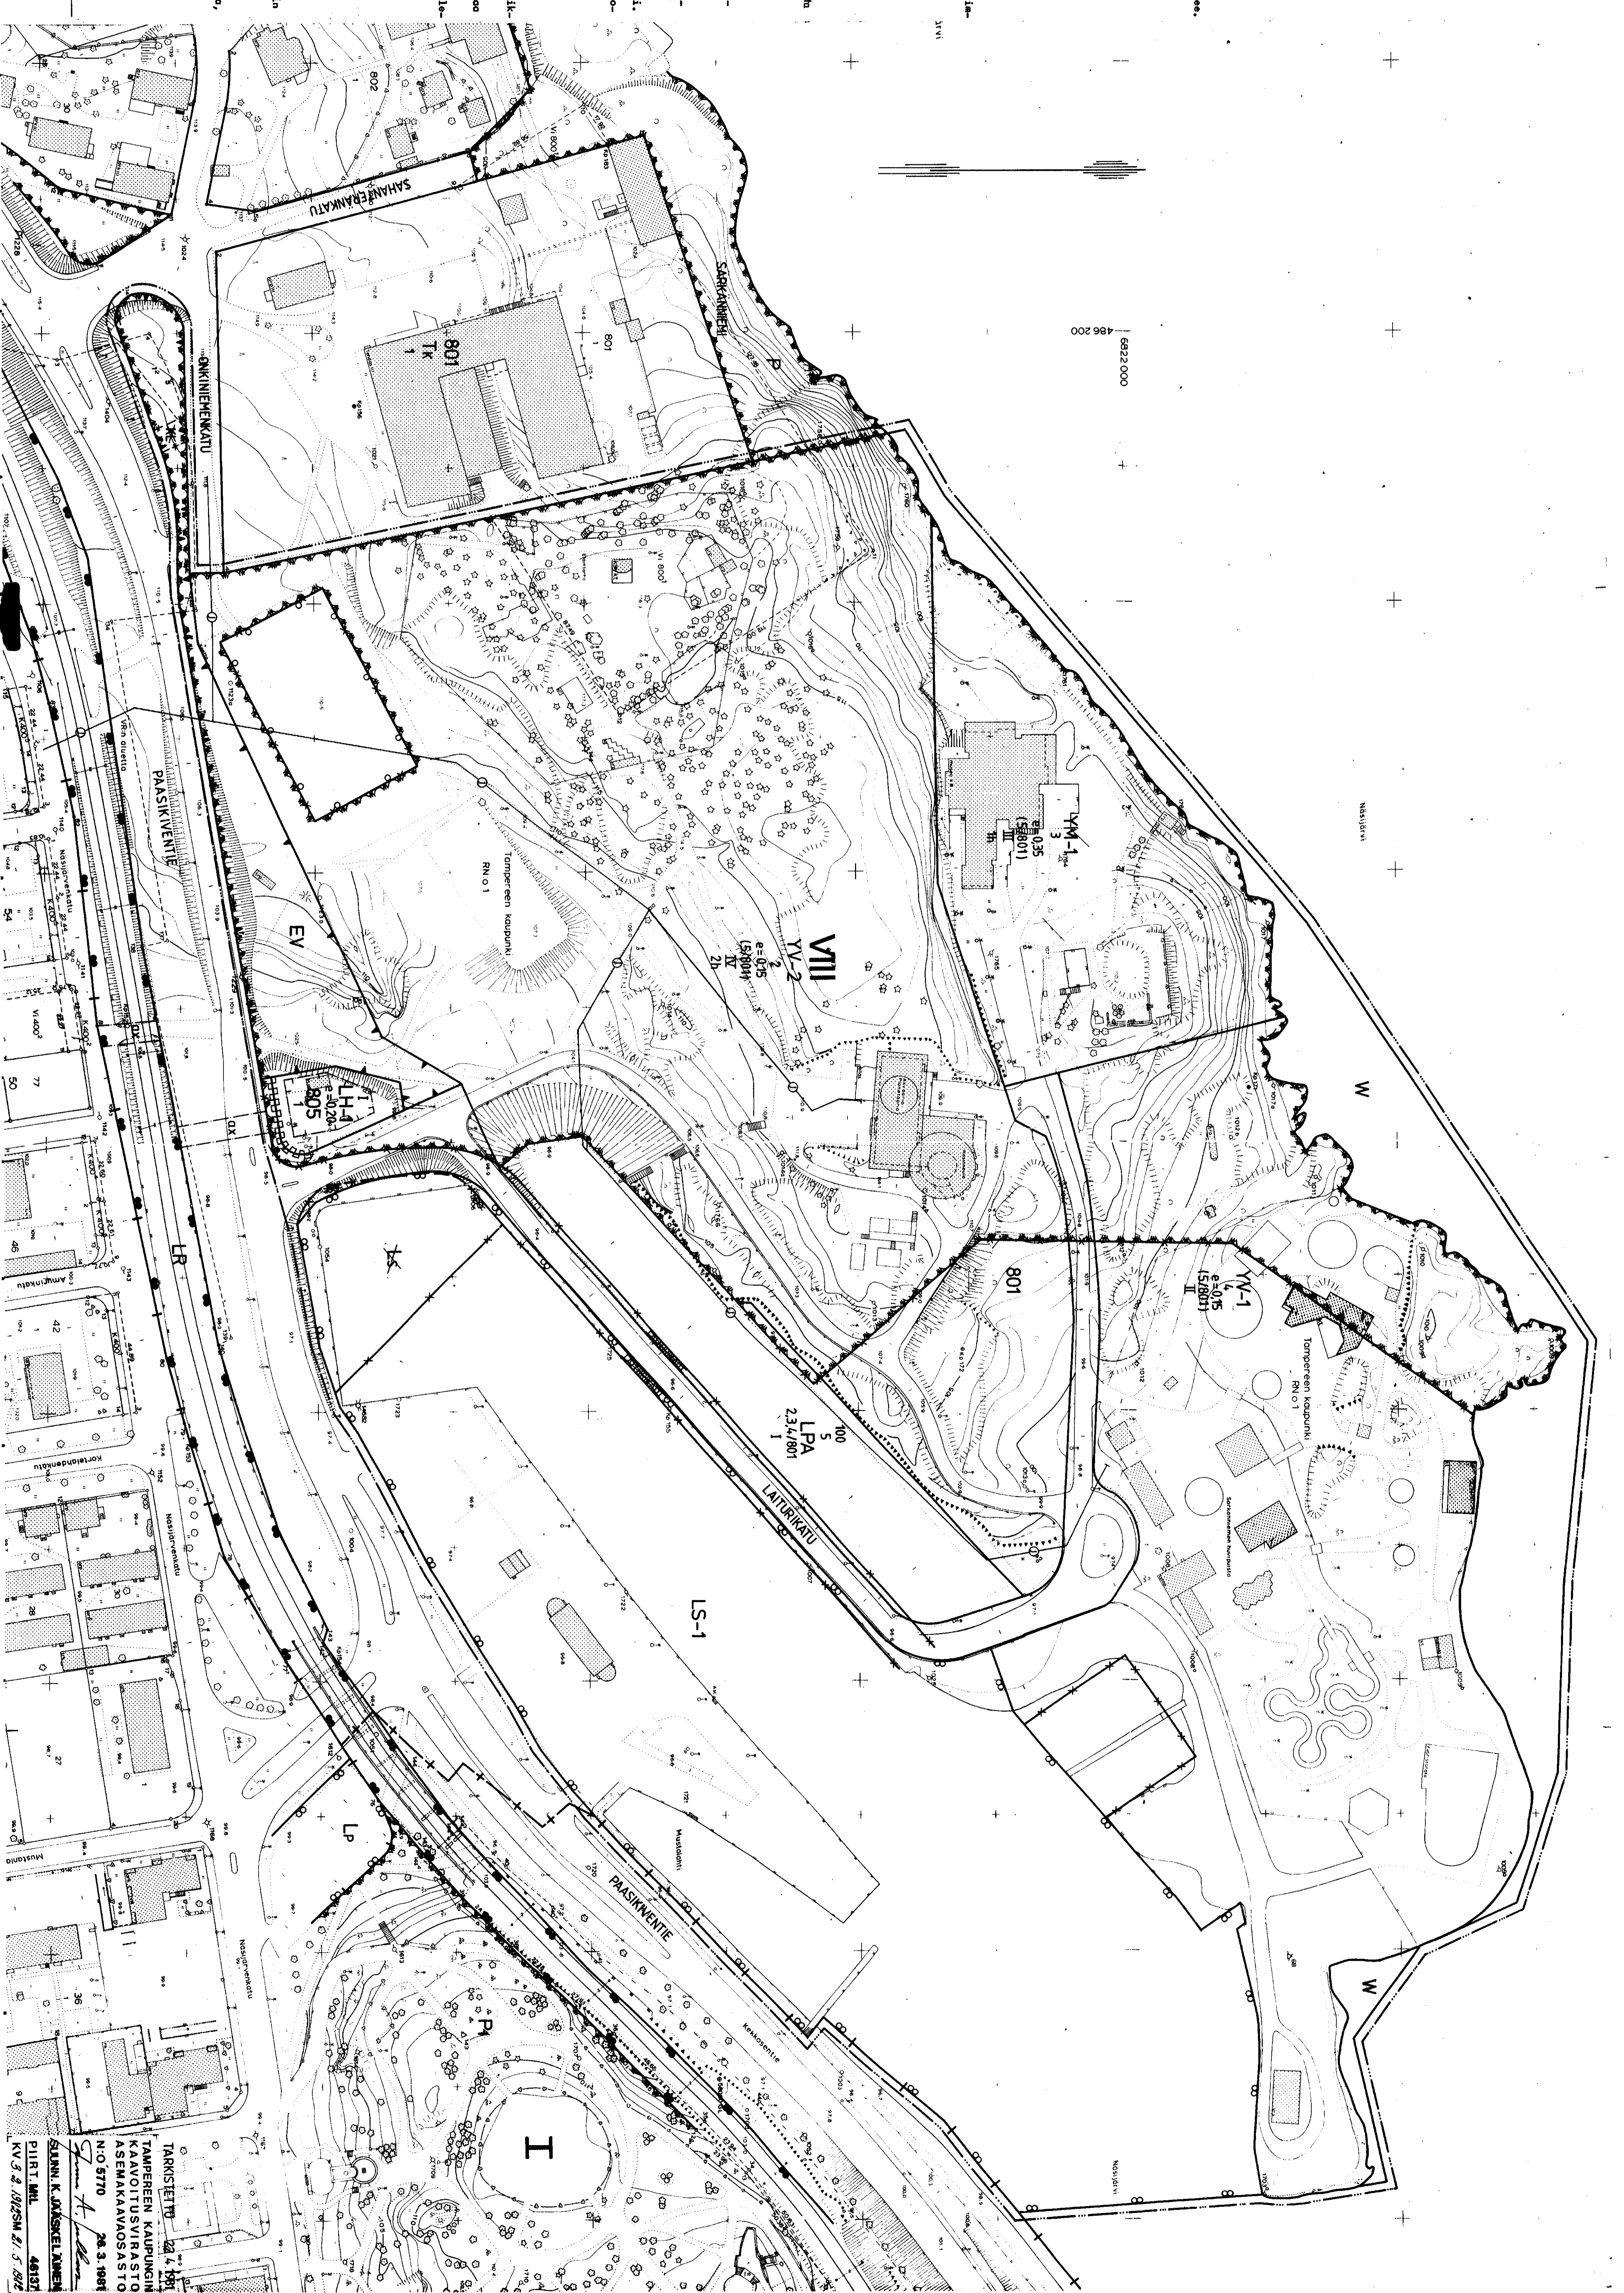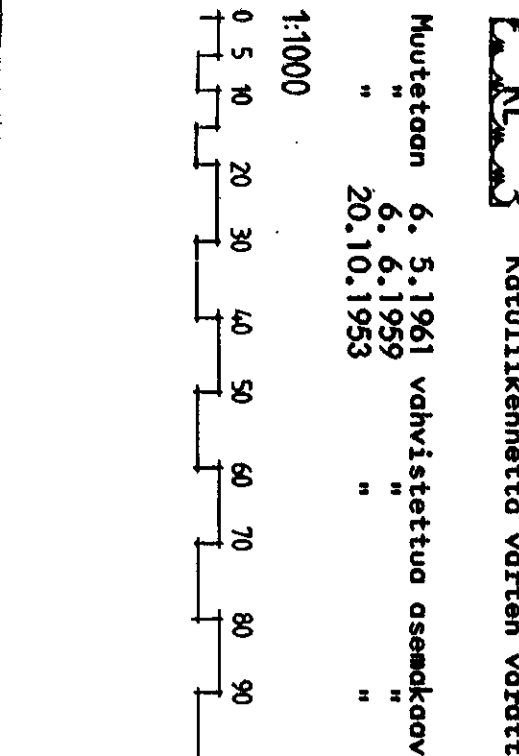

TARKISTETTU 24.4.1981
TAMPEREEN KAUPUNGIN
KAUVOITUS VIRASTO
ASEMAKAAVASTA
N:o 5770 28.3.1981
SUUNN. K. JOKIKELÄINEN
PIIRIT. MML 48132
KV 3.3.1982SM 21.5.1982