
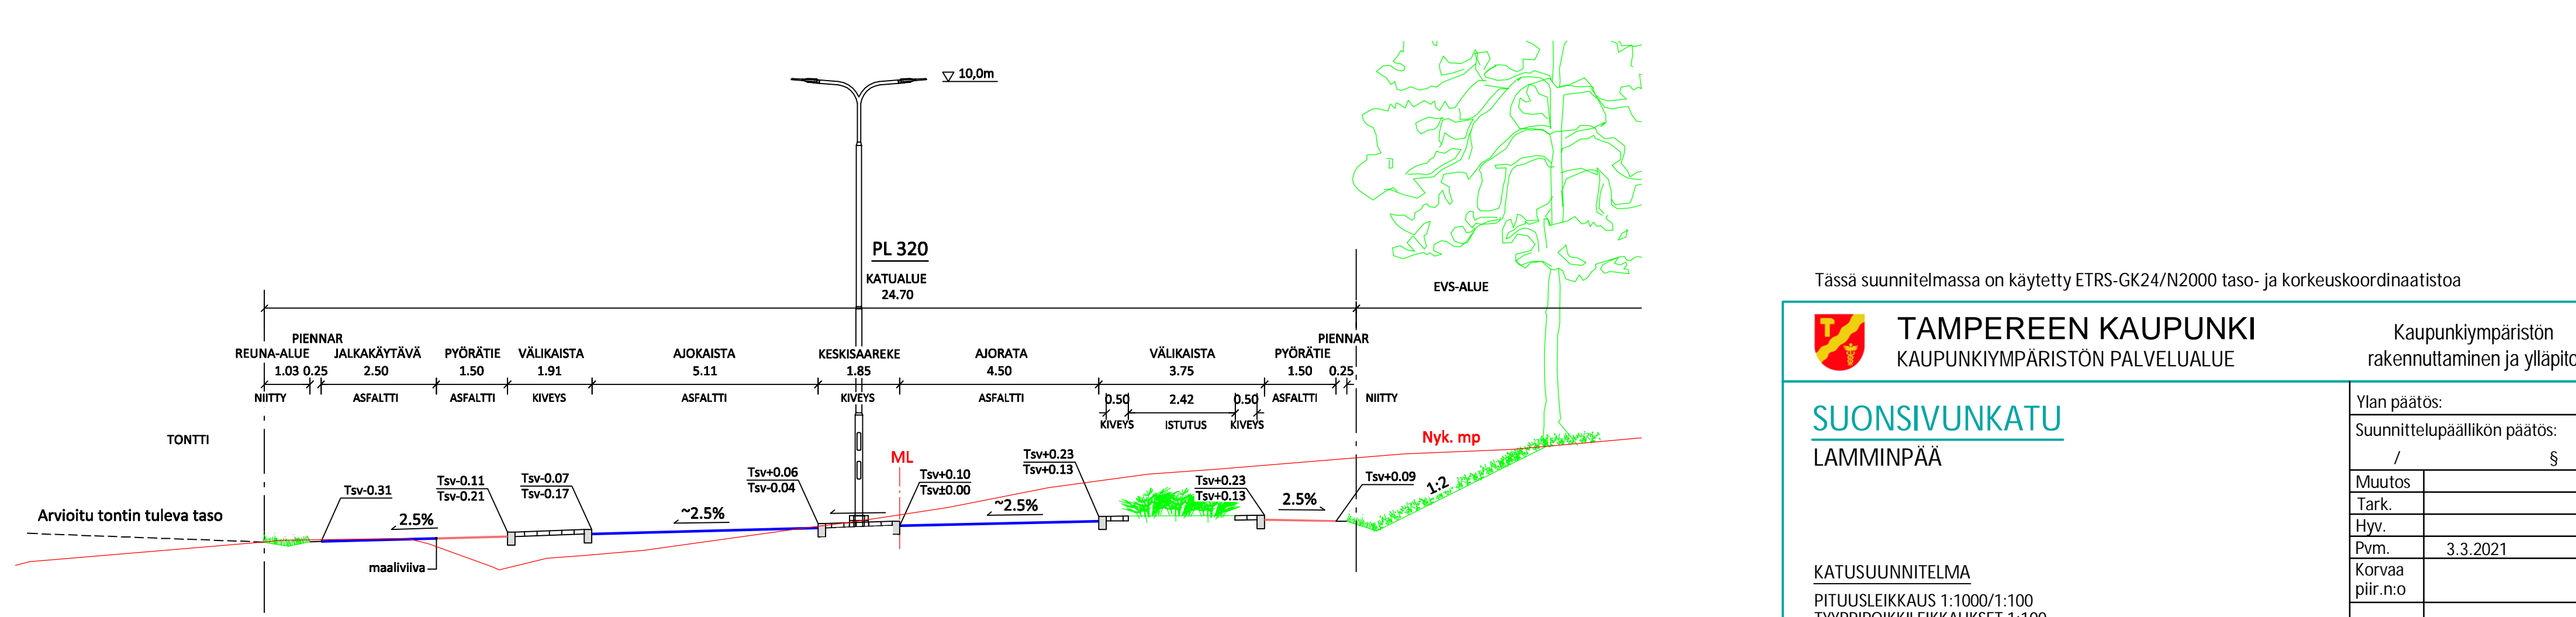


Station	10	20	30	40	50	60	70	80	90	100	110	120	130	140	150	160	170	180	190	200	210	220	230	240	250	260	270	280	290	300								
Tasausviivan korkeus	107.14	106.95	106.92	107.00	107.07	107.16	107.31	107.49	107.67	107.85	108.02	108.20	108.38	108.56	108.74	108.92	109.10	109.28	109.44	109.56	109.66	109.74	109.78	109.79	109.78	109.74	109.67	109.57	109.51	109.55	109.69	109.89	110.10	110.30	110.51	110.71	110.92	111.03
Maanpinnan korkeus	107.26	107.23	107.27	107.30	107.37	107.49	107.61	107.75	107.92	108.08	108.25	108.42	108.60	108.78	108.95	109.13	109.29	109.45	109.59	109.68	109.74	109.77	109.74	109.75	109.74	109.74	109.72	109.67	109.70	109.57	109.66	109.89	109.92	110.46	110.75	110.85	110.91	

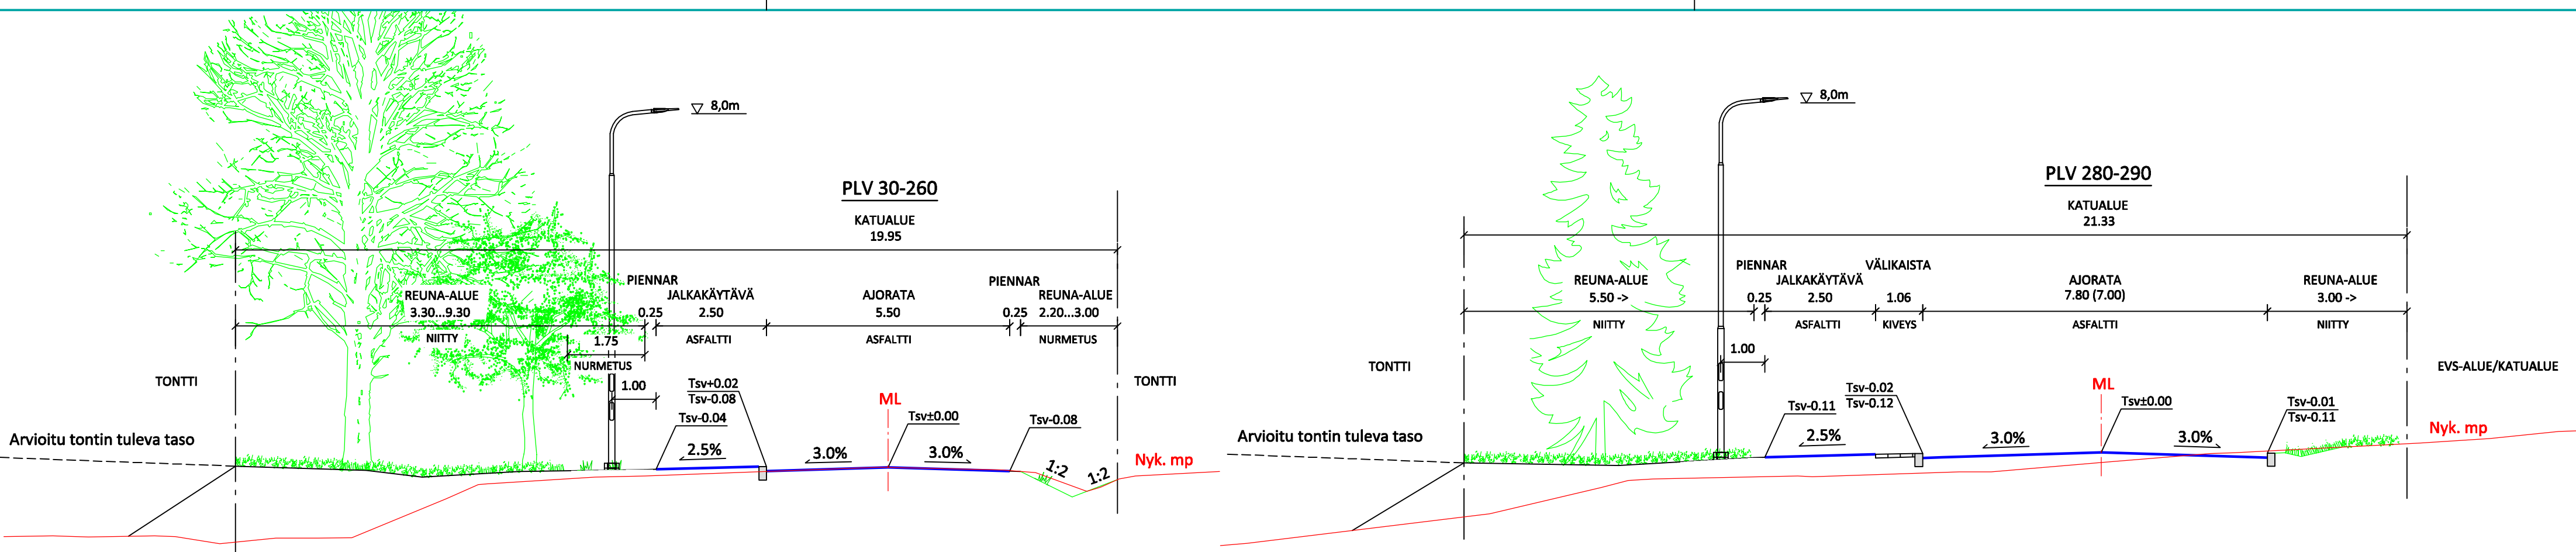

Tässä suunnitelmassa on käytetty ETRS-GK24/N2000 taso- ja korkeuskoordinaatistoa

**TAMPEREEN KAUPUNKI**  
KAUPUNKIYMPÄRISTÖN PALVELUALUE

Kaupunkiympäristön rakennuttaminen ja ylläpito

<b>SUONSIVUNKATU</b>		Ylan päätös:	
LAMMINPÄÄ		Suunnittelupäällikön päätös:	
		/ §	
		Muutos	
		Tark.	
		Hyv.	
		Pvm. 3.3.2021	
		Korvaa piir.n:o	
		Ark.n:o	
		Piir.n:o 1/21279/2	

**RAMBOLL** Ramboll Finland Oy  
PL 718, Pakkahuoneenkäytävä 2  
33101 Tampere  
puh. 020 755 611

Piirt. Kai Lappalainen  
Suunn. Kai Lappalainen  
Tark. Esa Ränkman