
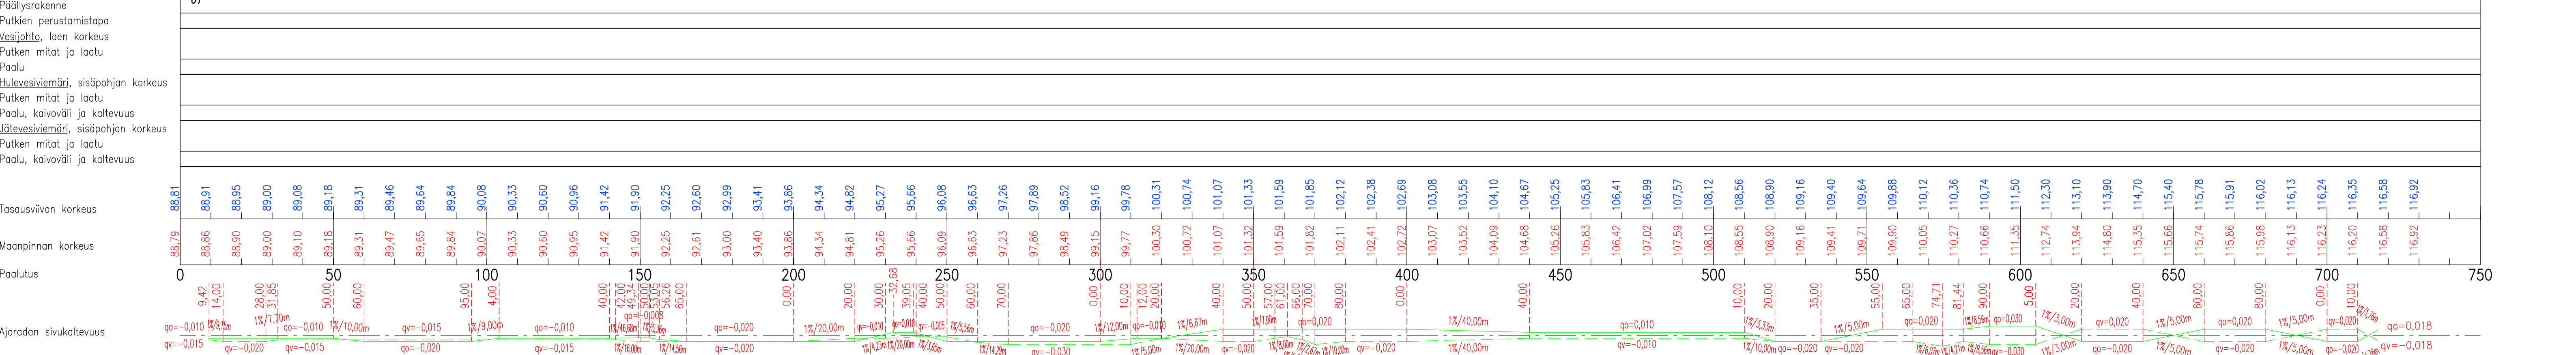


Korkinmäenkatu Suutalanraitti Suutalansilta

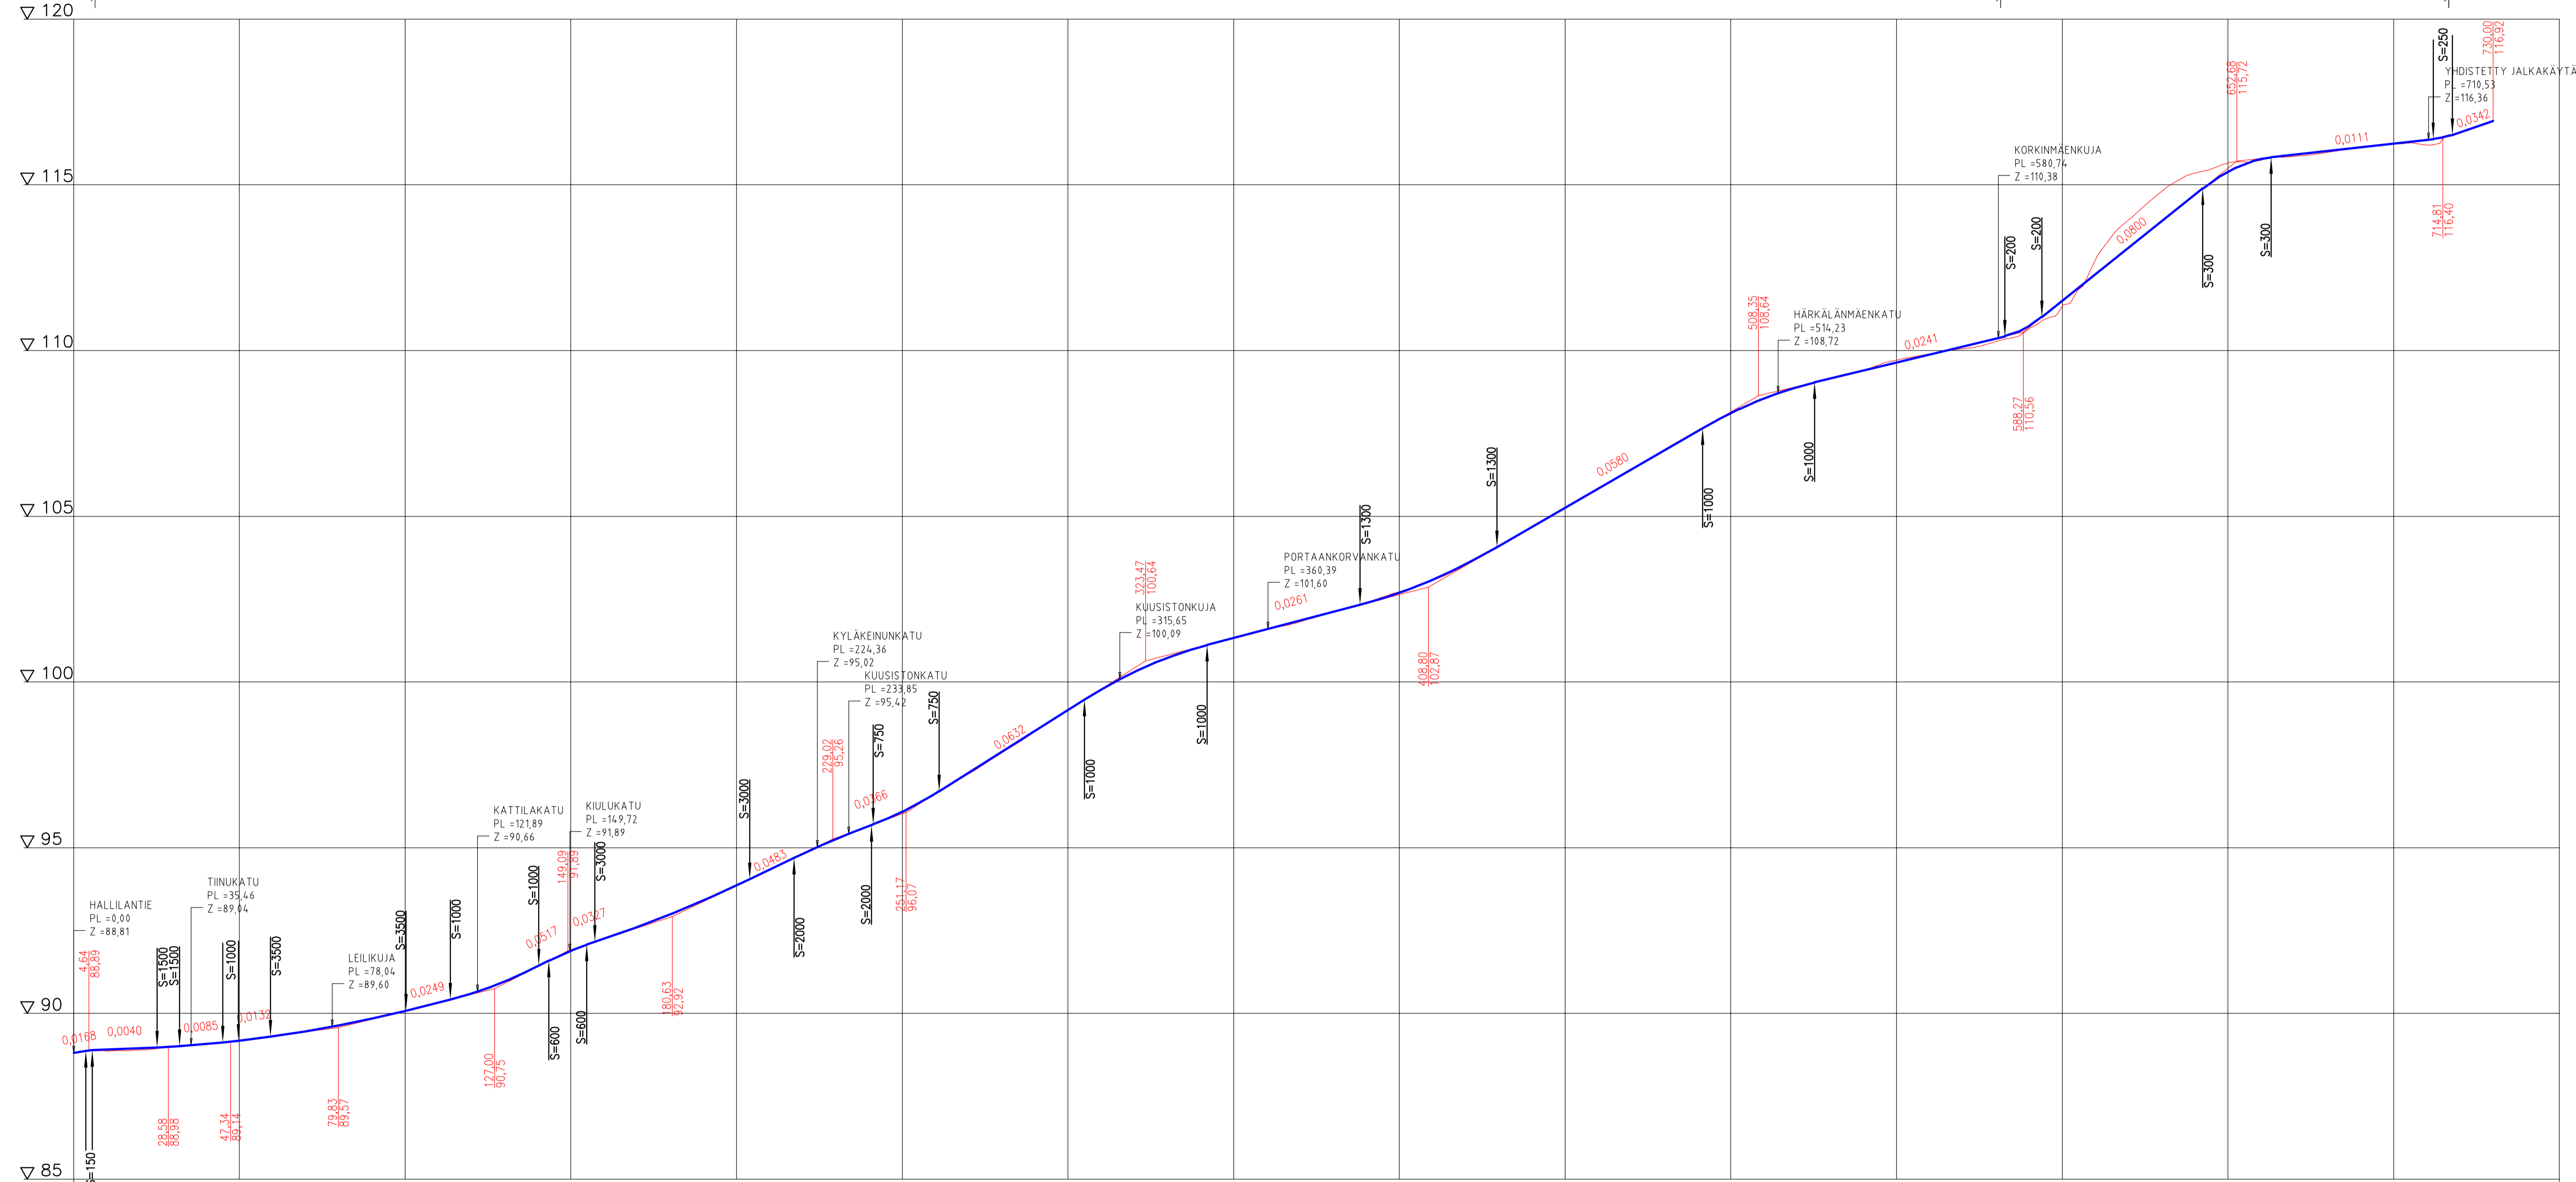

Tässä suunnitelmassa on käytetty ETRS-GK24/N2000 taso- ja korkeuskoordinaatistoa

<b>TAMPEREEN KAUPUNKI</b> KAUPUNKIYMPÄRISTÖN PALVELUALUE		Kaupunkiympäristön rakennuttaminen ja ylläpito	
<b>KORKINMÄENKATU</b> <b>SUUTALANRAITTI</b>		21231 21310	Ylan päätös: Suunnittelupäällikön päätös: / \$
KORKINMÄKI KATUSUUNNITELMA PITUUSLEIKKAUS 1:1000/1:100			
<b>Kuntateknikan suunnittelu</b>		Piirt. Mikko Kielo Suunn. Mikko Kielo Tark. Petri Keivoara	Piir.no 1/21231/2 1/21310/2