



TAMPEREEN KAUPUNKI
KAUPUNKIYMPÄRISTÖN PALVELUALUE

SUUNNITELMAPAKETTI 4

TAYSIN SUUNTA


KANSILEHTI
RAITOTIEN SUOJATEIDEN JA YLITYSPAIKKOJEN MERKINTÖJEN PARANTAMINEN

Ylan päätös:	
Suunnittelupäällikön päätös:	
	§
Muutos	
Tark.	Aleksi Rauhala
Hyv.	
Pvm.	21.05.2026
Korvaa piir.n:o	
Ark.n:o	



Piirt.	M. Heikkilä
Suunn.	M. Heikkilä
Tark.	V. Määttä

Piir.n:o	
----------	--

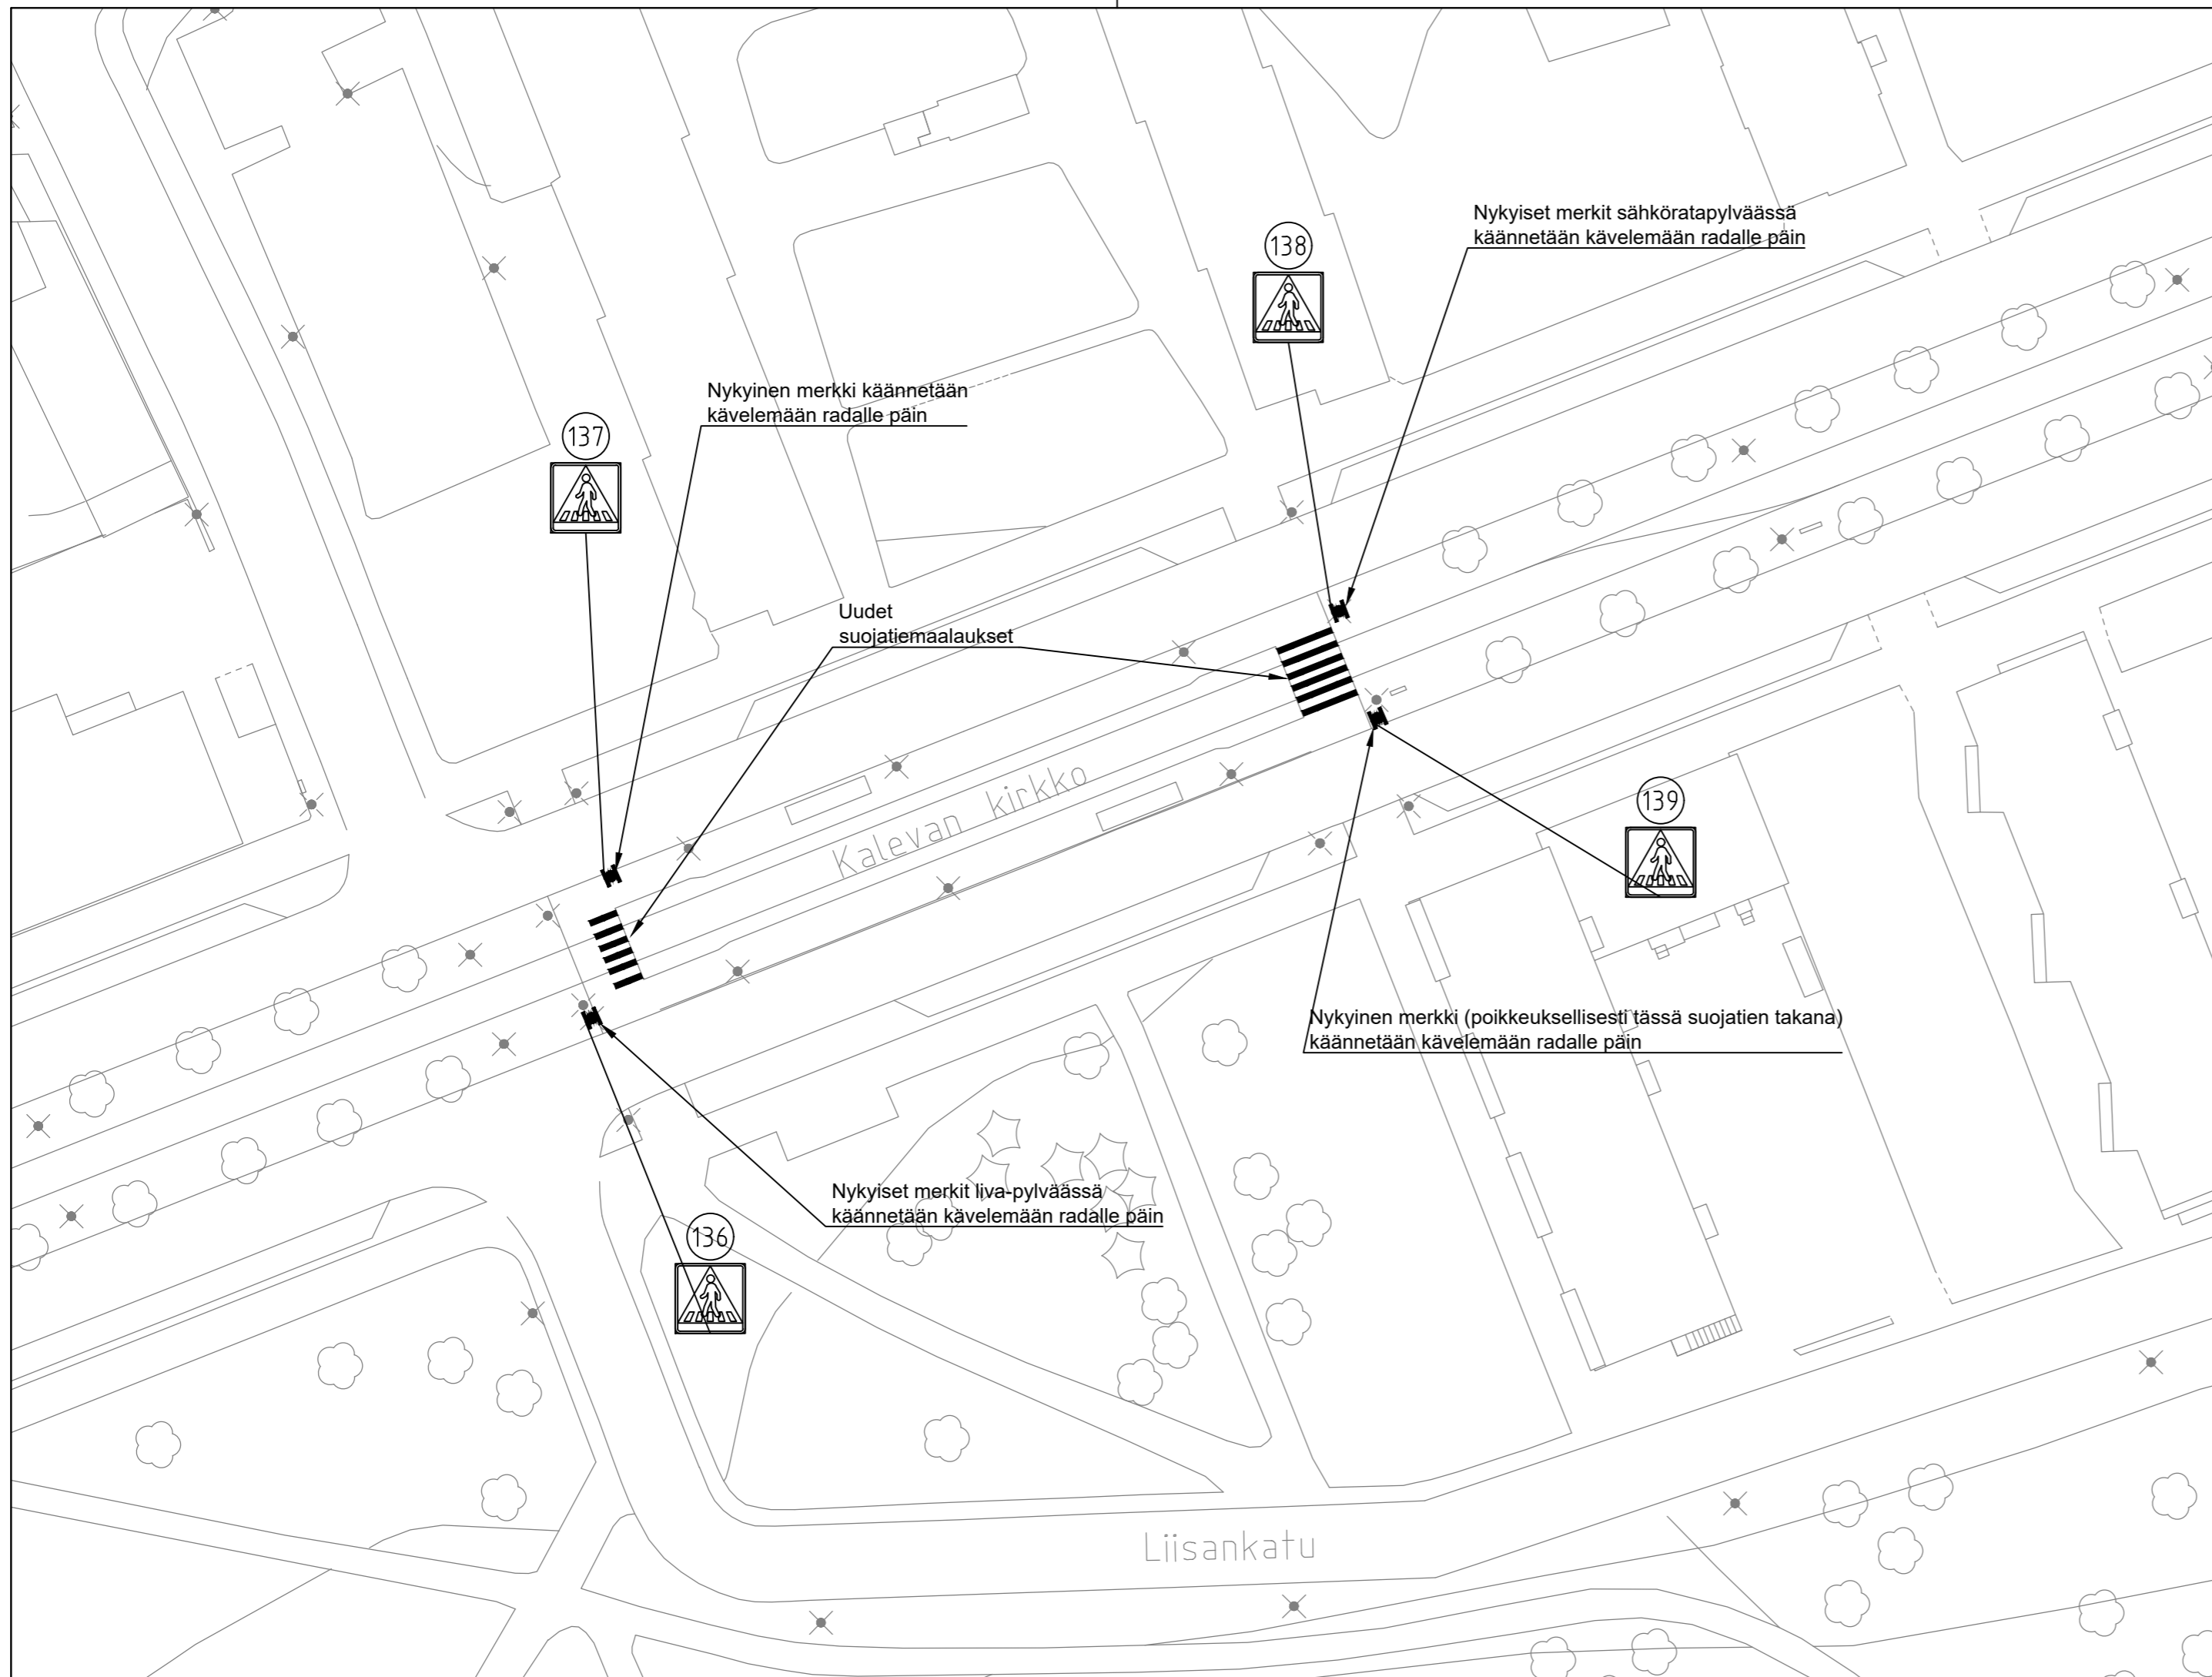

TAMPEREEN KAUPUNKI
KAUPUNKIYMPÄRISTÖN PALVELUALUE

TAYSIN SUUNTA


KALEVAN KIRKKO, PYSÄKKI

RAKENNUSSUUNNITELMA
LIIKENTEENOHJAUSSUUNNITELMA 1:500
RAITIOTIEN SUOJATEIDEN JA YLITYSPAikkoJEN MERKINTÖJEN PARANTAMINEN

Ylan päätös:	
Suunnittelupäällikön päätös:	
/ §	
Muutos	
Tark.	Aleksi Rauhala
Hyv.	
Pvm.	21.05.2026
Korvaa piir.n:o	
Ark.n:o	
Piir.n:o	1/23317/1



Piirt. M. Heikkilä
Suunn. M. Heikkilä
Tark. V. Määttä

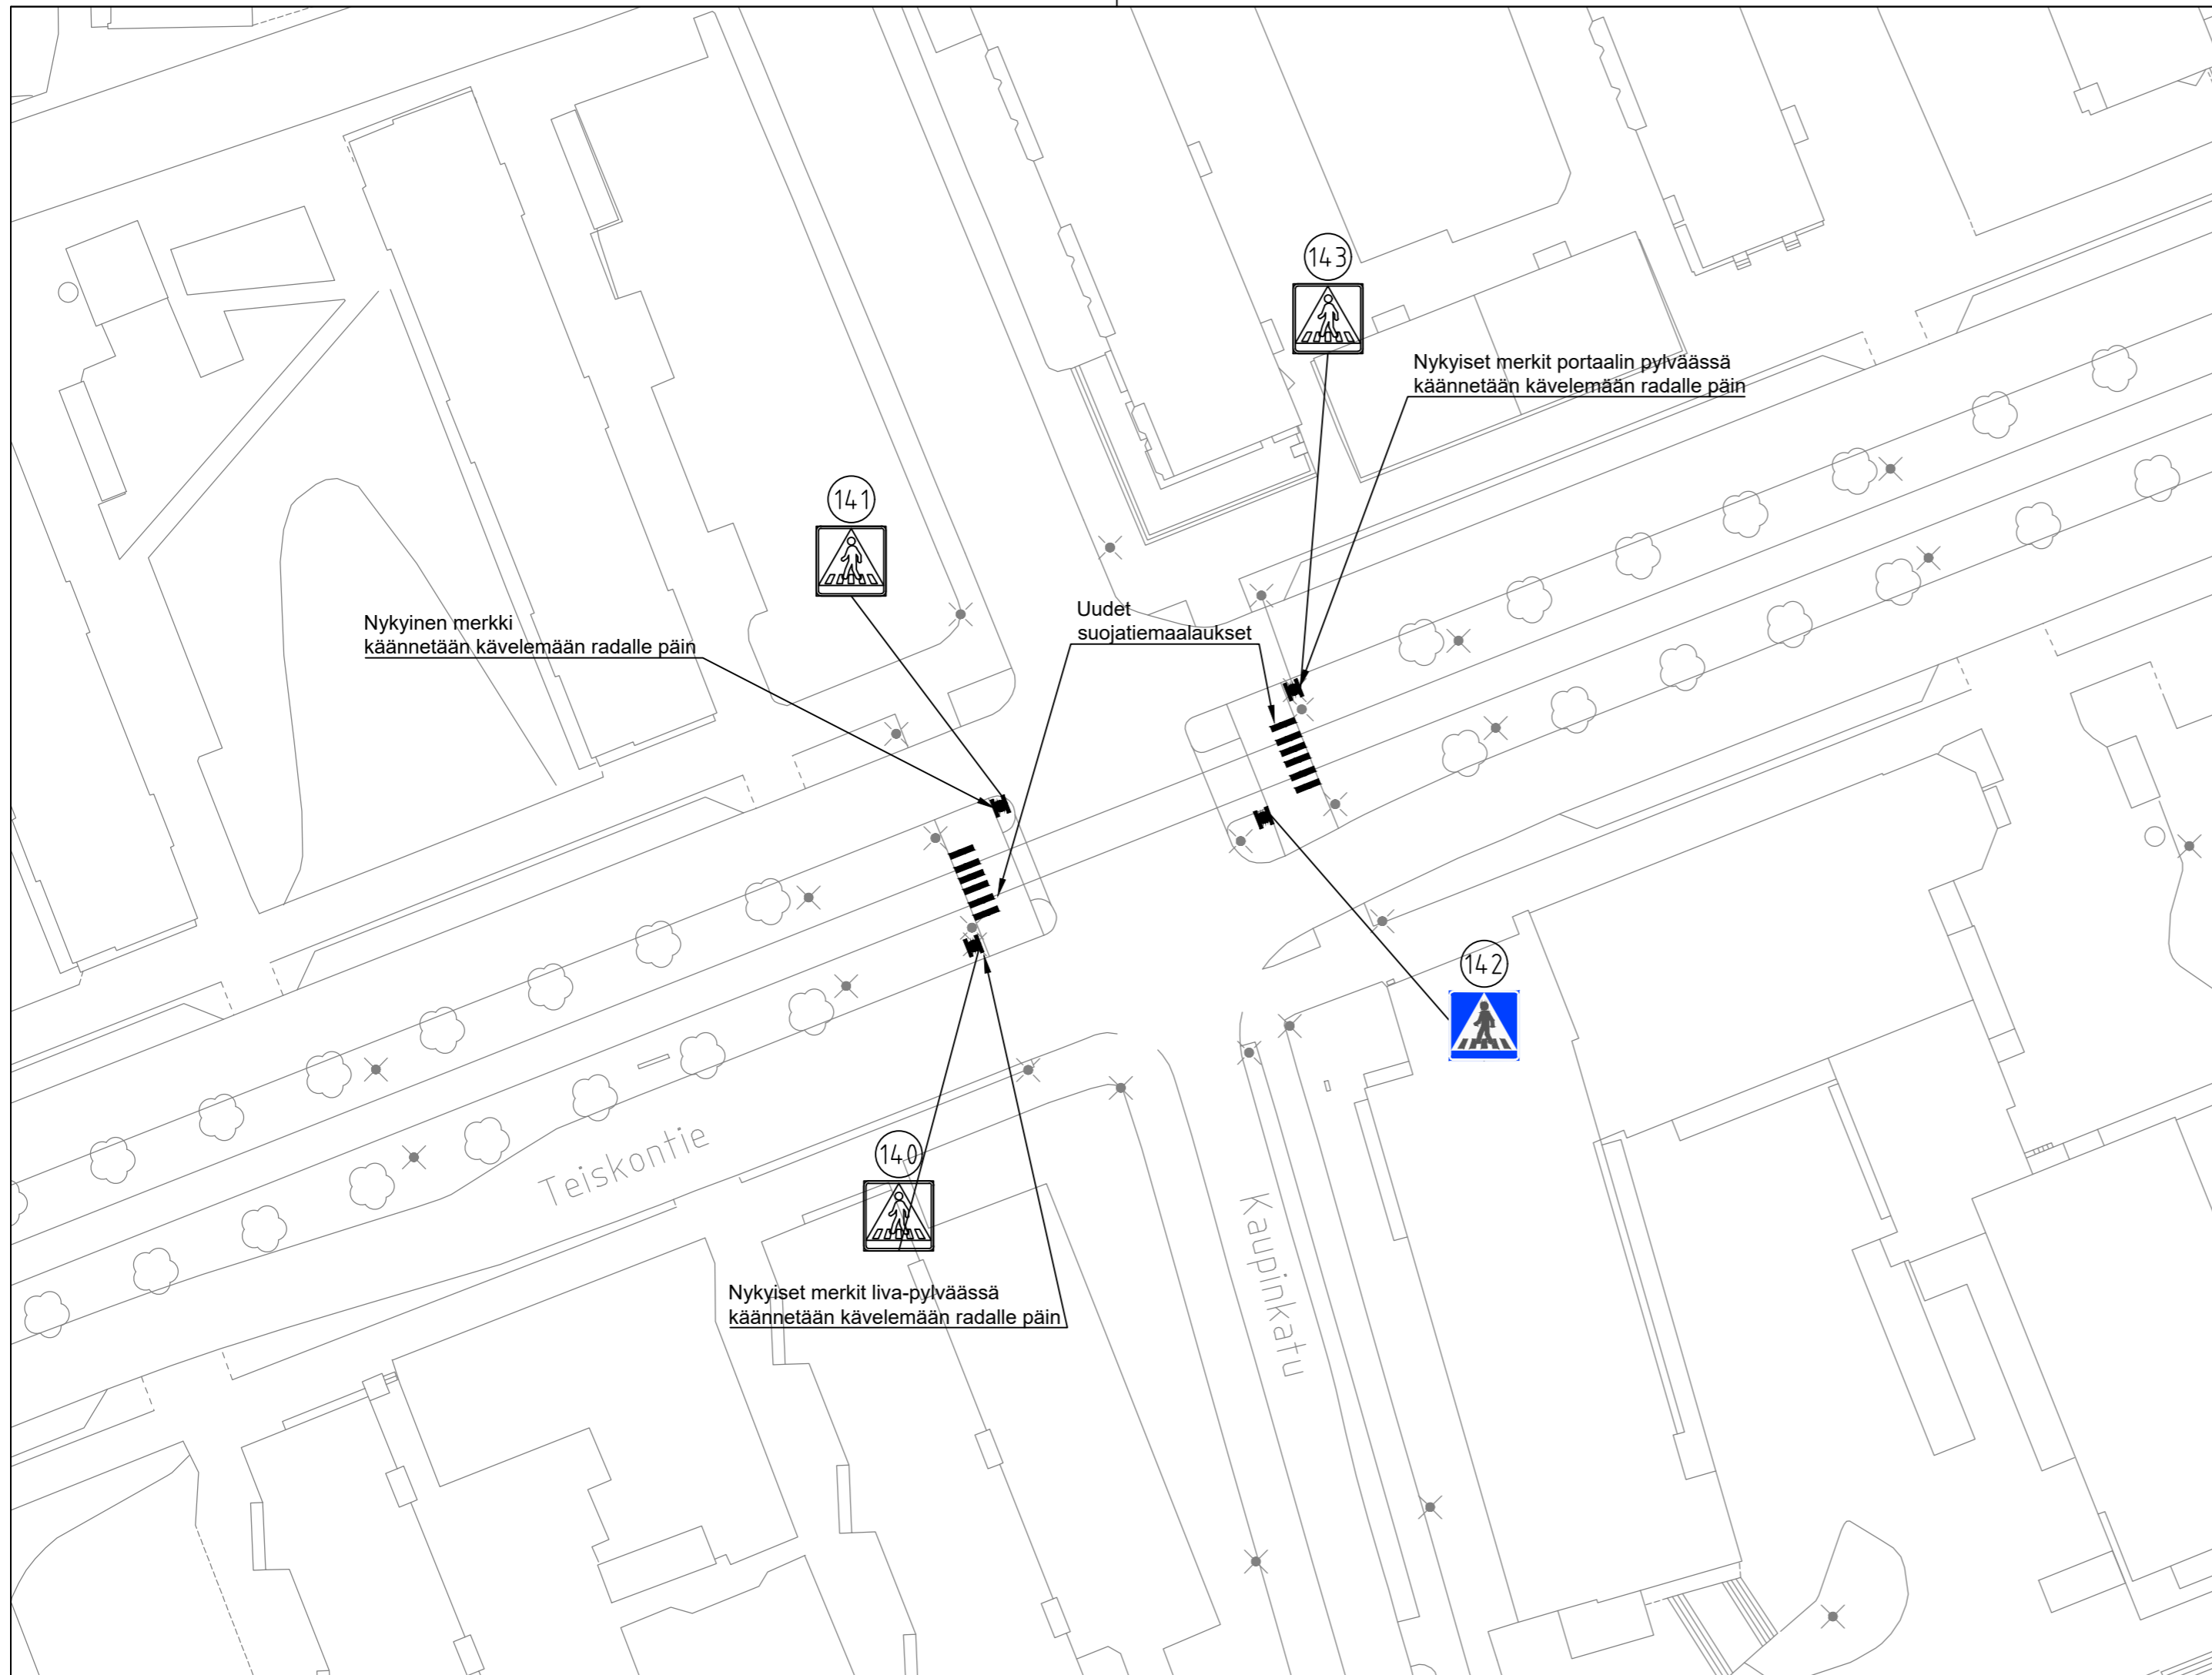

TAMPEREEN KAUPUNKI
KAUPUNKIYMPÄRISTÖN PALVELUALUE

TAYSIN SUUNTA

TEISKONTIExKAUPINKATU

Ylan päätös:

Suunnittelupäällikön päätös:

/ §

Muutos

Tark. Aleksi Rauhala

Hyv.

Pvm. 21.05.2026

Korvaa

piir.n:o

Ark.n:o

Piir.n:o

1/23317/2

RAKENNUSSUUNNITELMA

LIIKENTEENOHJAUSSUUNNITELMA 1:500


RAITIOTIEN SUOJATEIDEN JA YLITYSPAIKKOJEN MERKINTÖJEN PARANTAMINEN



Piirt. M. Heikkilä

Suunn. M. Heikkilä

Tark. V. Määttä

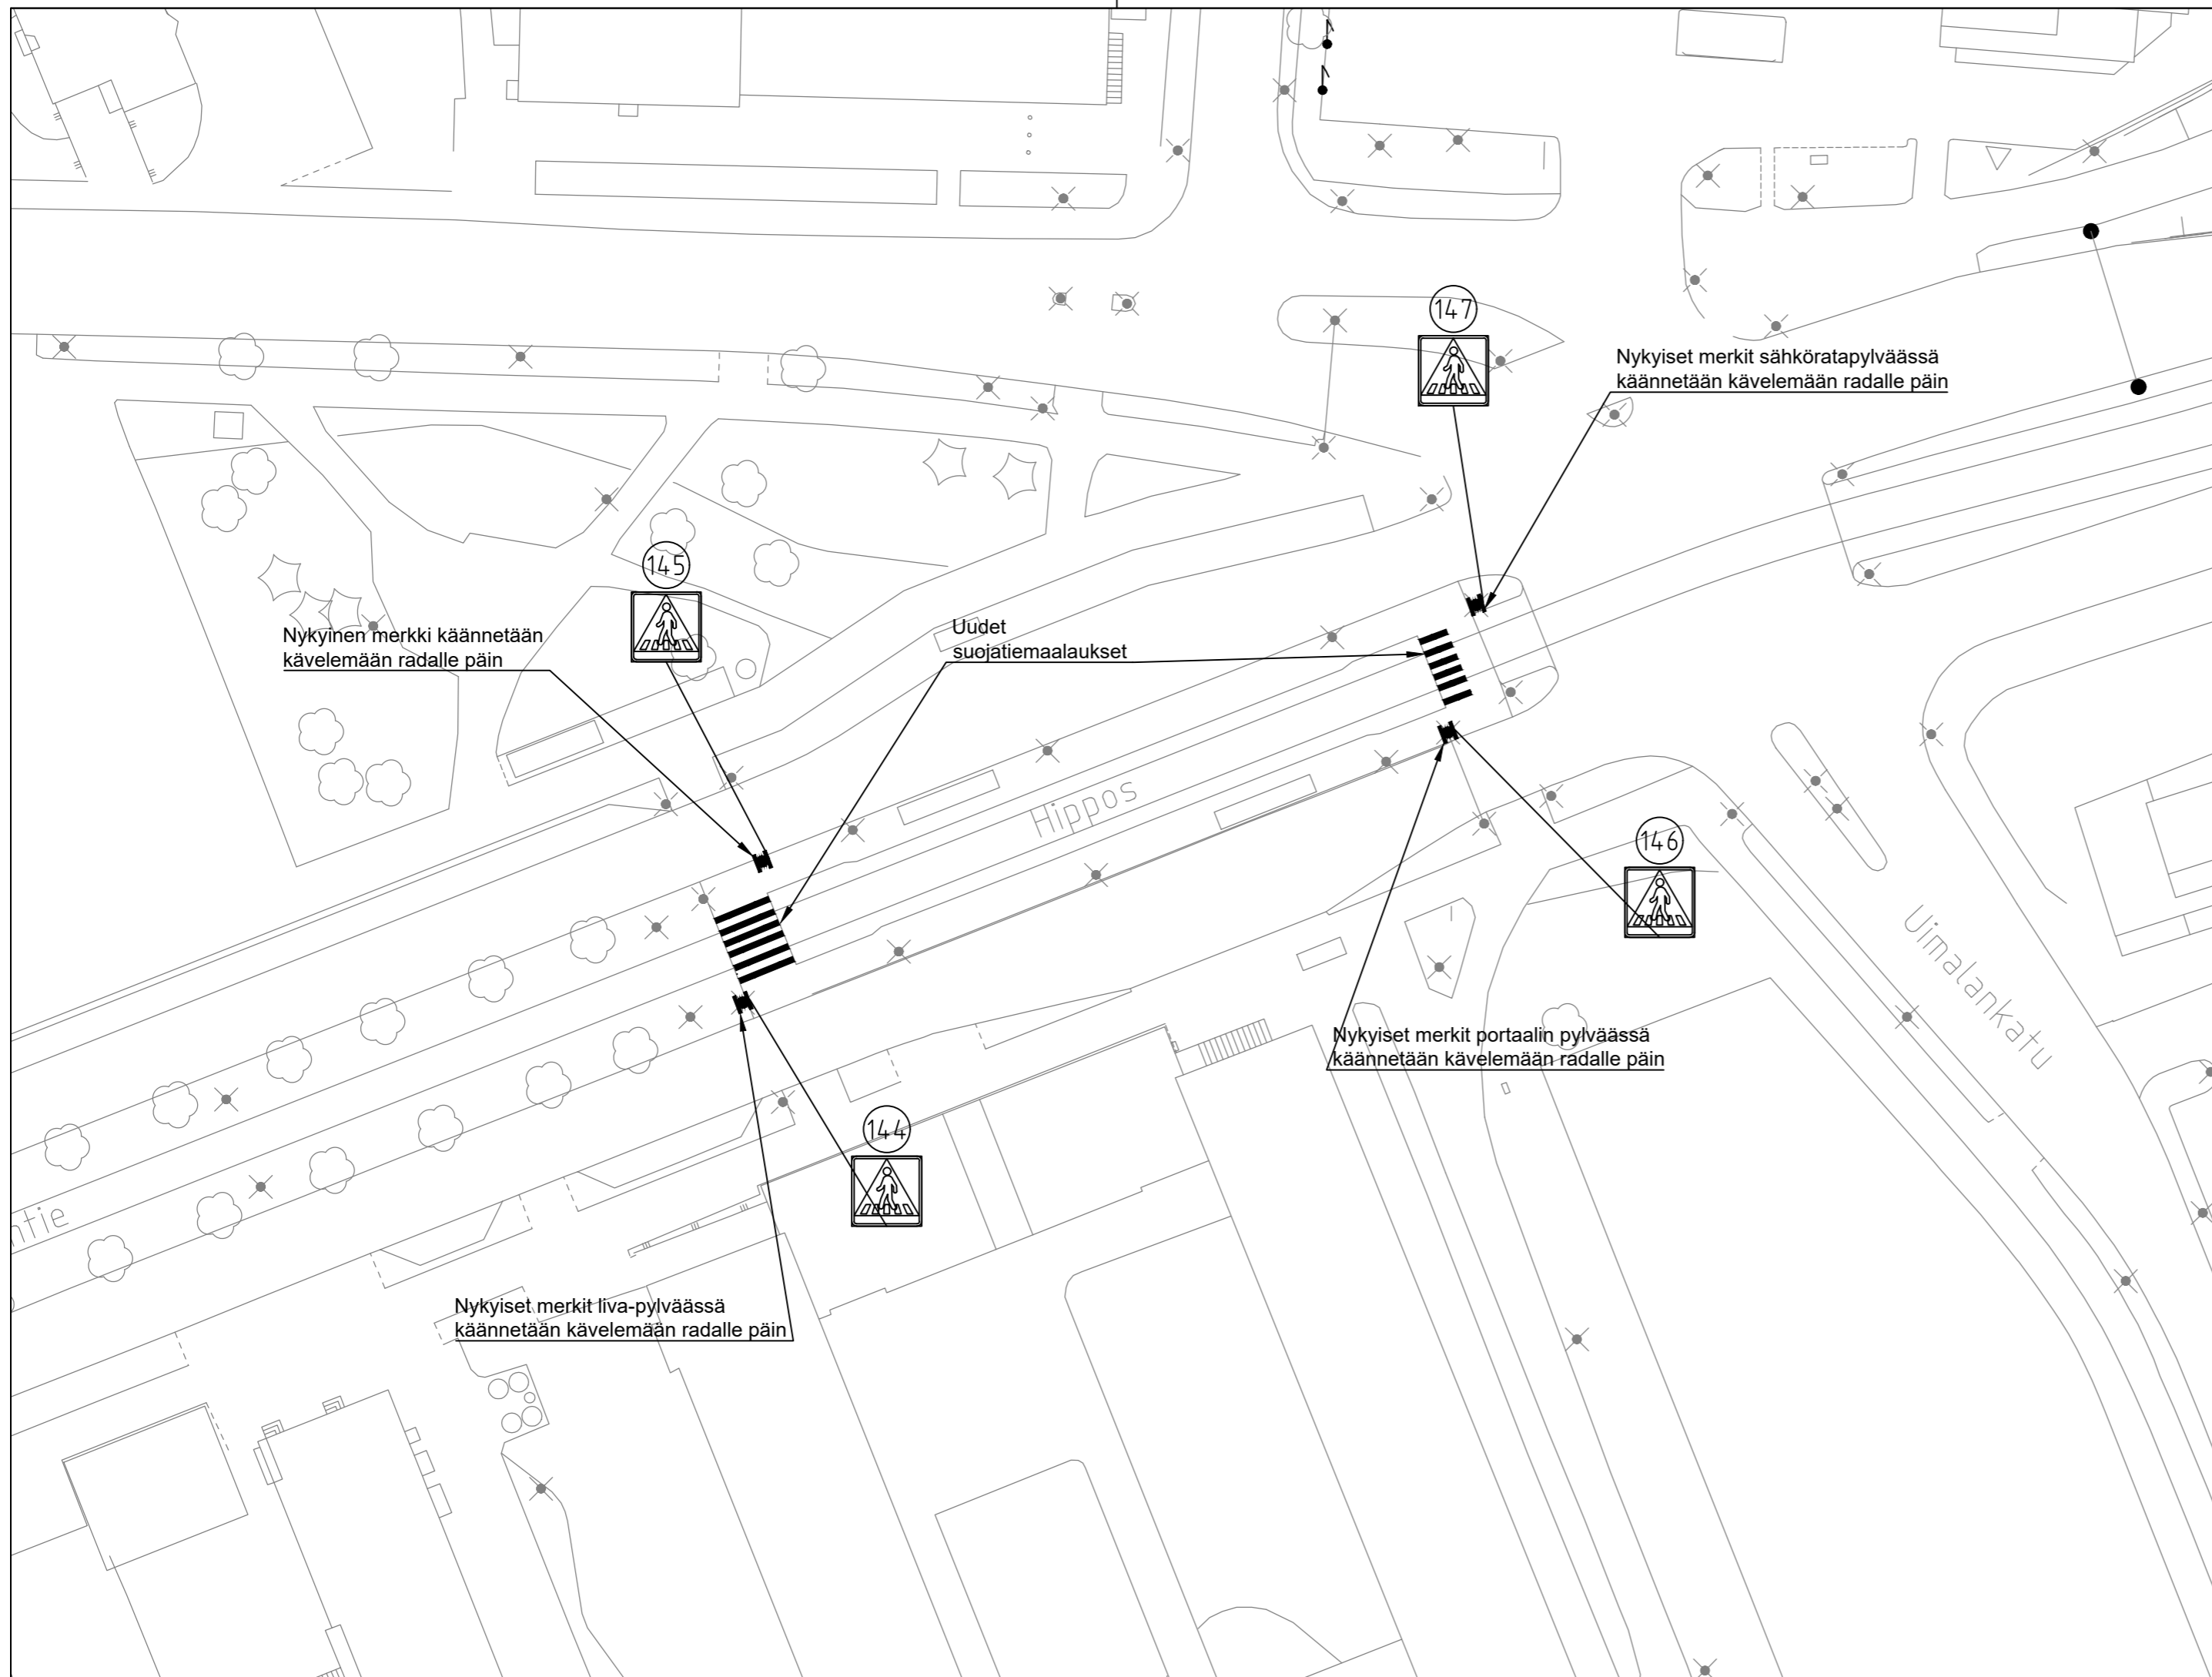

TAYSIN SUUNTA

HIPPOS, PYSÄKKI


RAKENNUSSUUNNITELMA
 LIIKENTEENOHJAUSSUUNNITELMA 1:500
 RAITIOTIEN SUOJATEIDEN JA YLITYSPAIKKOJEN MERKINTÖJEN PARANTAMINEN

Ylan päätös:	
Suunnittelupäällikön päätös: / §	
Muutos	
Tark.	Aleksi Rauhala
Hyv.	
Pvm.	21.05.2026
Korvaa piir.n:o	
Ark.n:o	



Piirt.	M. Heikkilä
Suunn.	M. Heikkilä
Tark.	V. Määttä

Piir.n:o	1/23317/3
----------	-----------

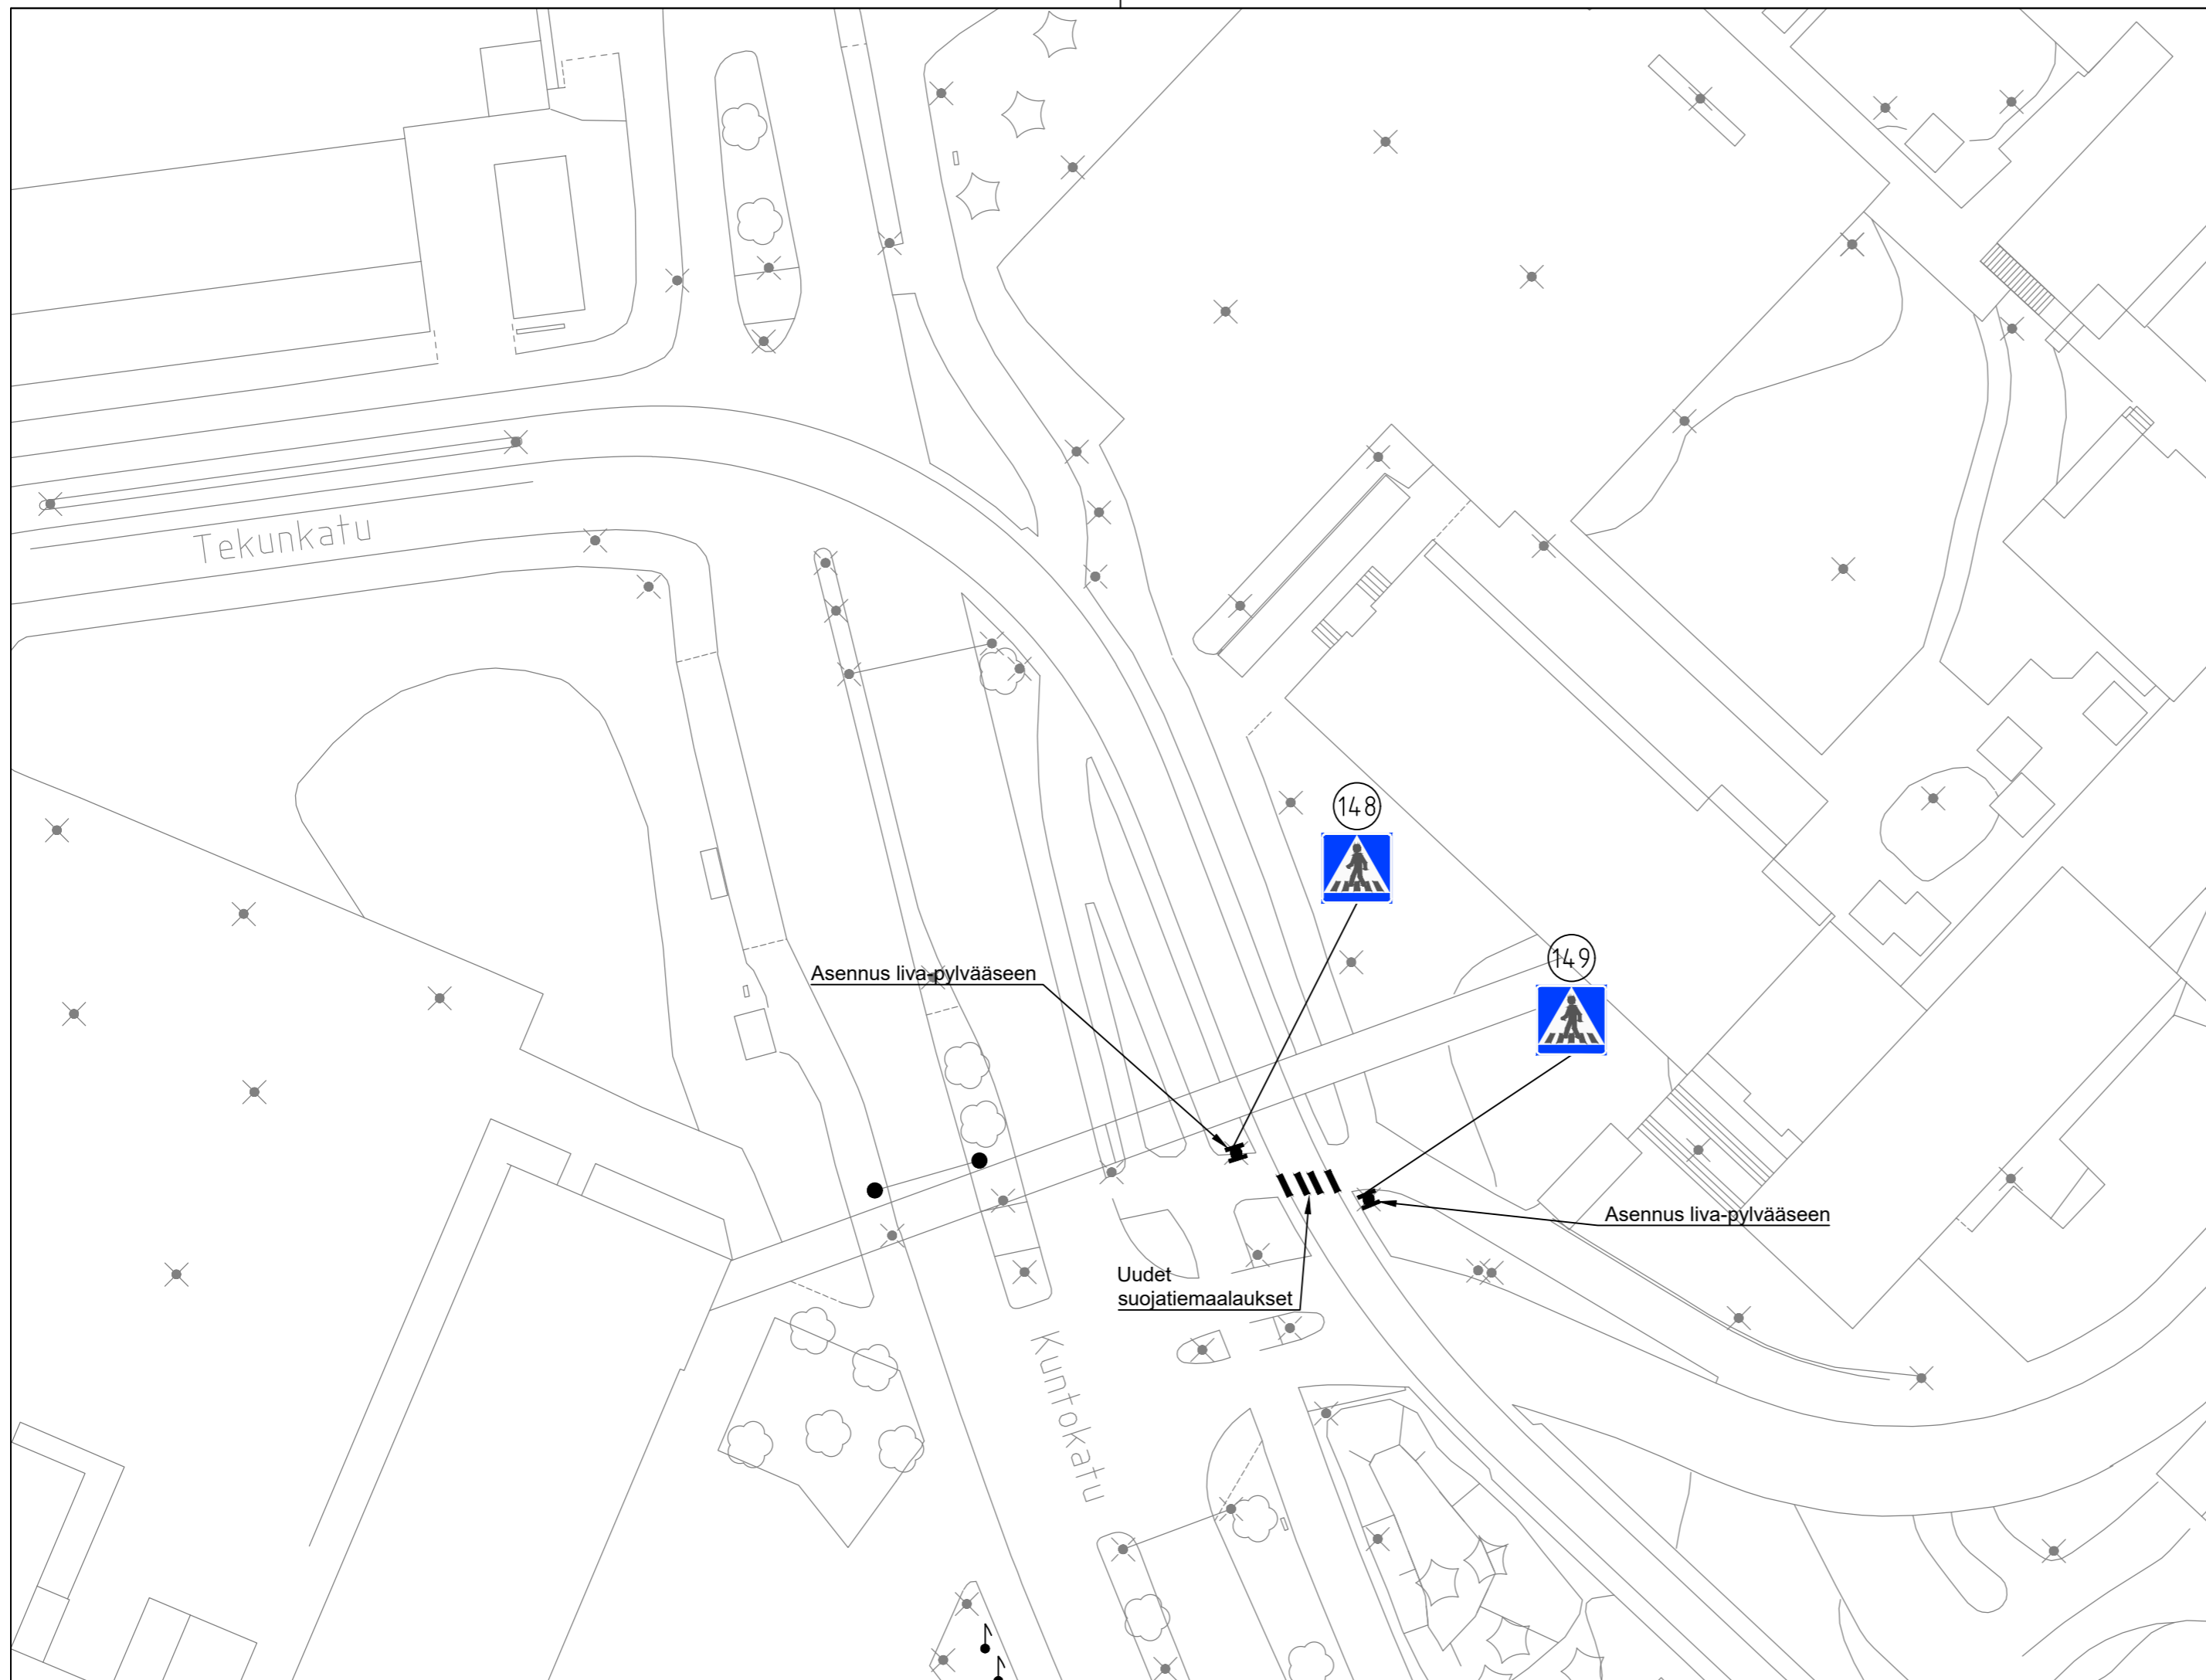

TAMPEREEN KAUPUNKI
KAUPUNKIYMPÄRISTÖN PALVELUALUE

TAYSIN SUUNTA

KUNTOKATUxTEKUNKATU

Ylan päätös:

Suunnittelupäällikön päätös:

§

Muutos

Tark. Aleksi Rauhala

Hyv.

Pvm. 21.05.2026

Korvaa piir.n:o

Ark.n:o

Piir.n:o 1/23317/4


RAKENNUSSUUNNITELMA

LIIKENTEENOHJAUSSUUNNITELMA 1:500

RAITIOTIEN SUOJATEIDEN JA YLITYSPAIKKOJEN MERKINTÖJEN PARANTAMINEN



Piirt.	M. Heikkilä
Suunn.	M. Heikkilä
Tark.	V. Määttä

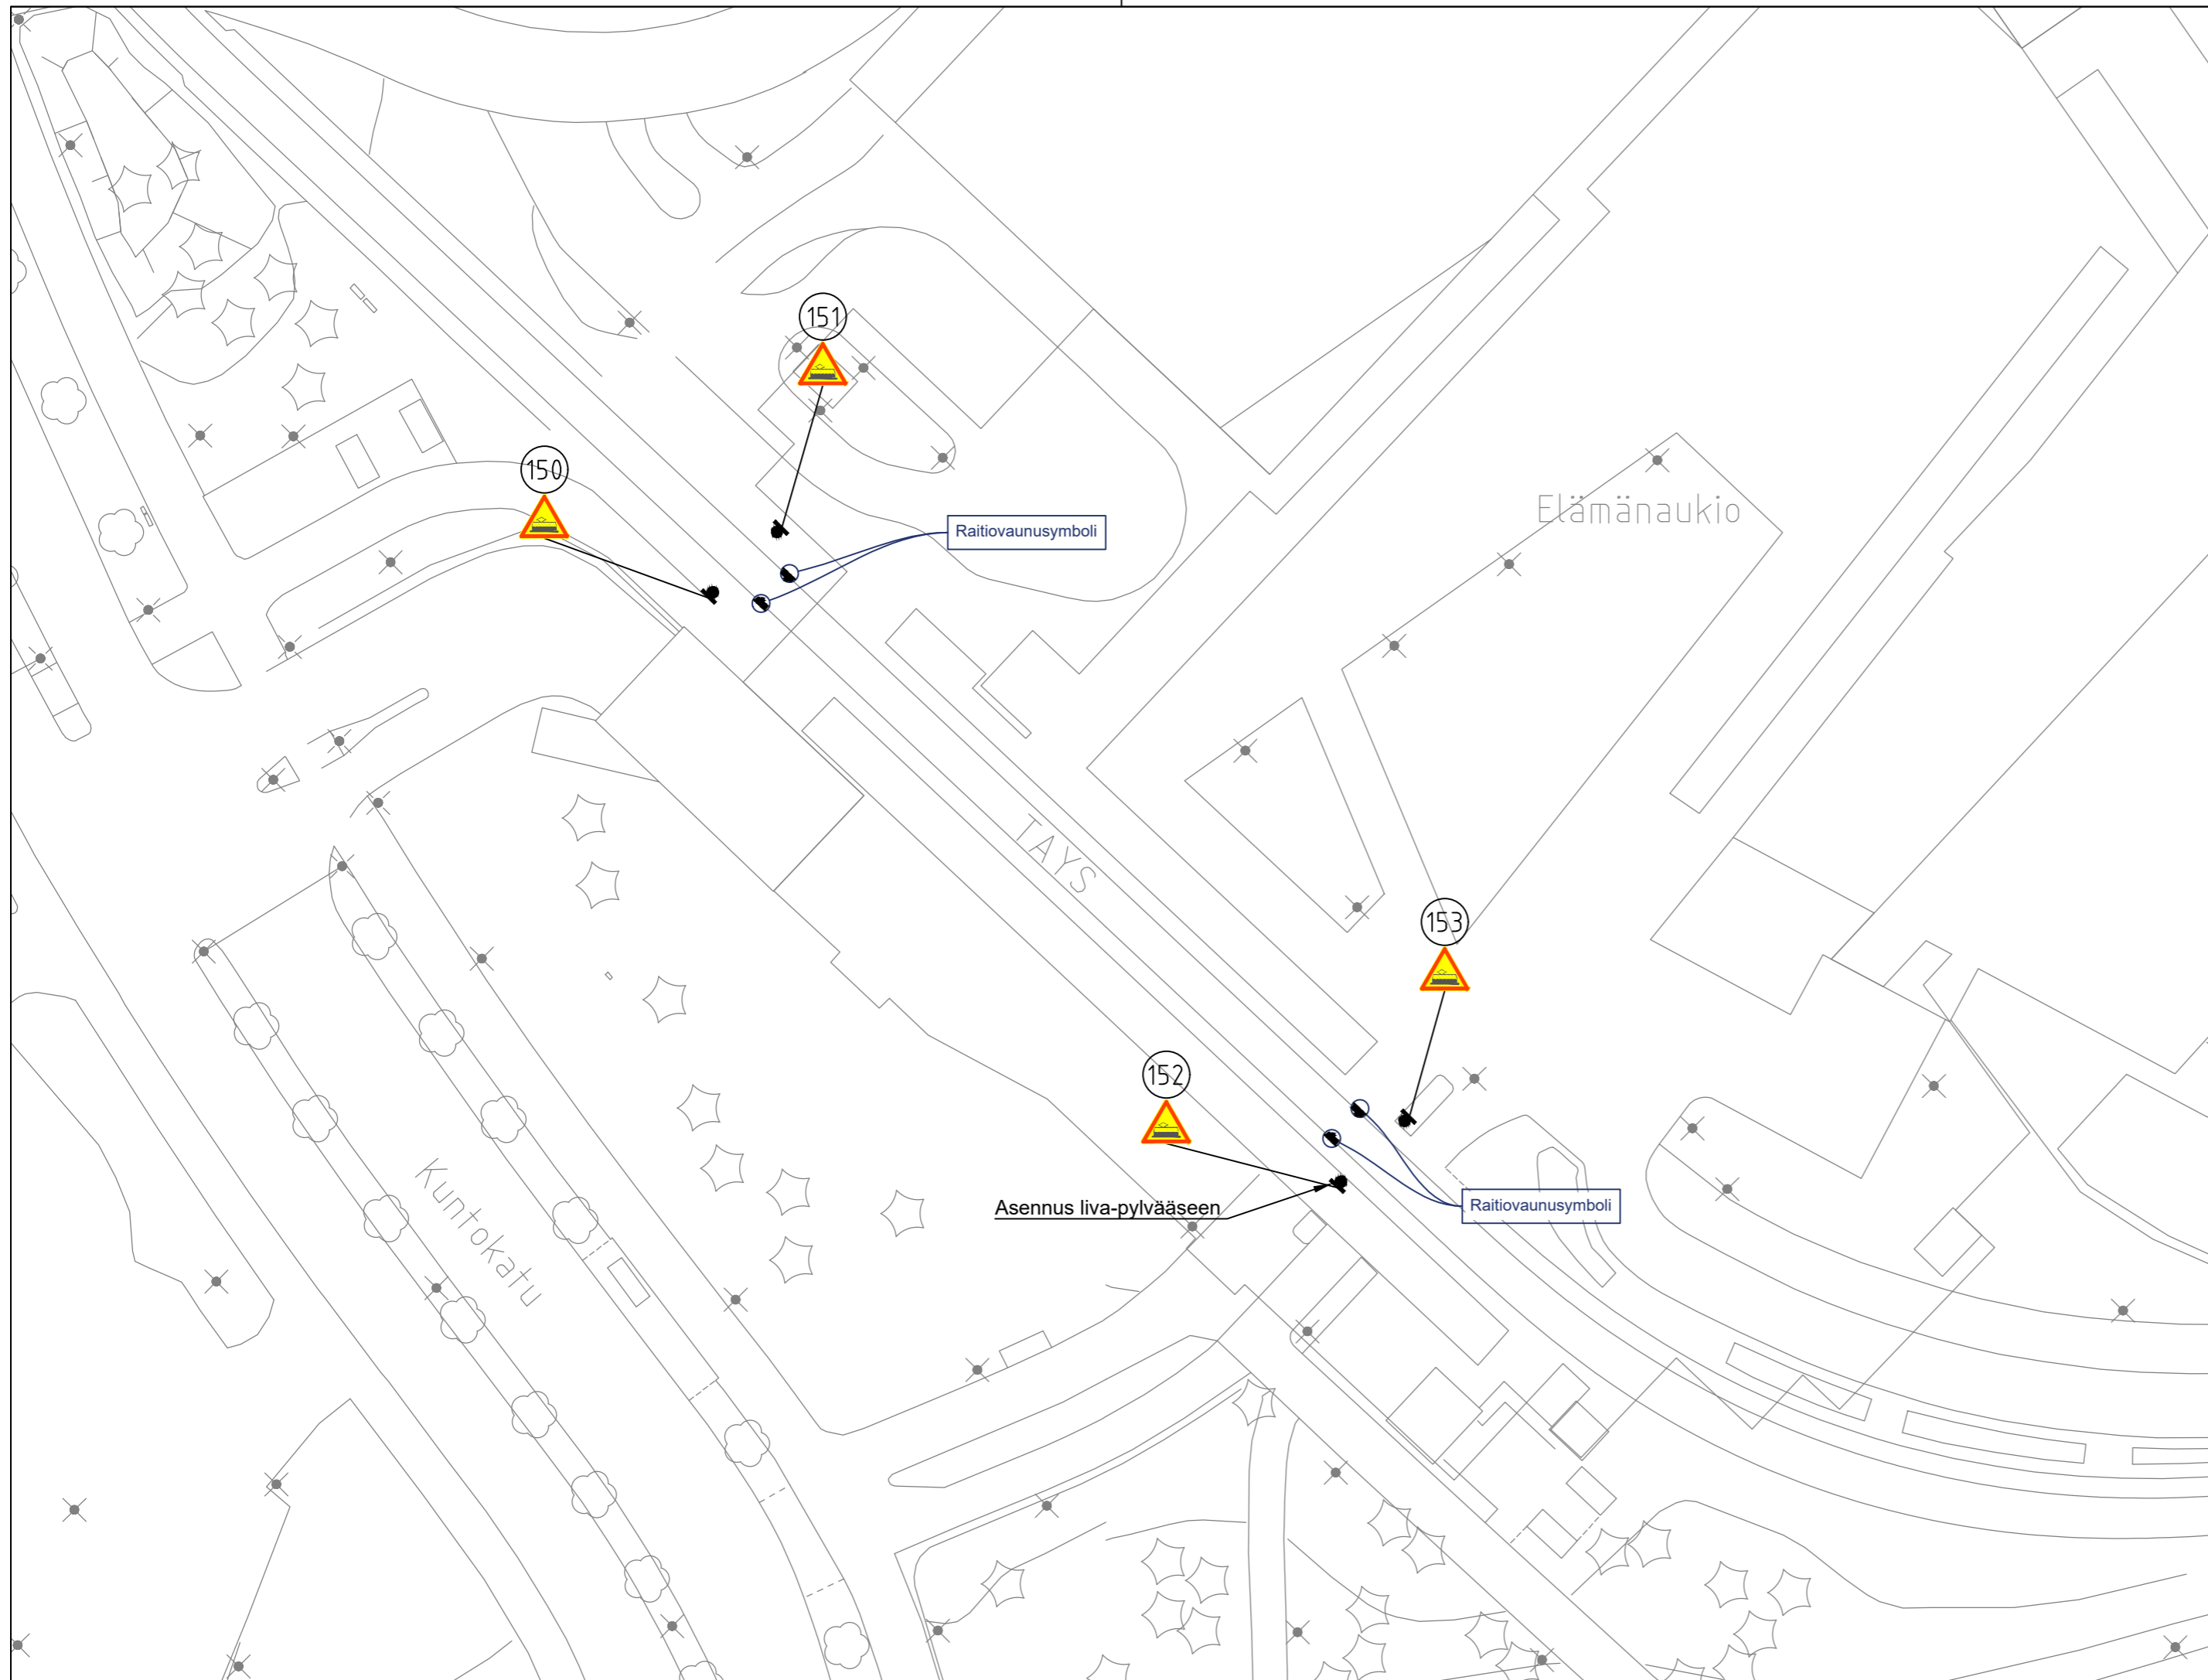

TAMPEREEN KAUPUNKI
KAUPUNKIYMPÄRISTÖN PALVELUALUE

TAYSIN SUUNTA

TAYS, PYSÄKKI


RAKENNUSSUUNNITELMA
LIIKENTEENOHJAUSSUUNNITELMA 1:500
RAITIOTIEN SUOJATEIDEN JA YLITYSPAIKKOJEN MERKINTÖJEN PARANTAMINEN

Ylan päätös:	
Suunnittelupäällikön päätös: / §	
Muutos	
Tark.	Aleksi Rauhala
Hyv.	
Pvm.	21.05.2026
Korvaa piir.n:o	
Ark.n:o	



Piirt.	M. Heikkilä
Suunn.	M. Heikkilä
Tark.	V. Määttä

Piir.n:o 1/23317/5

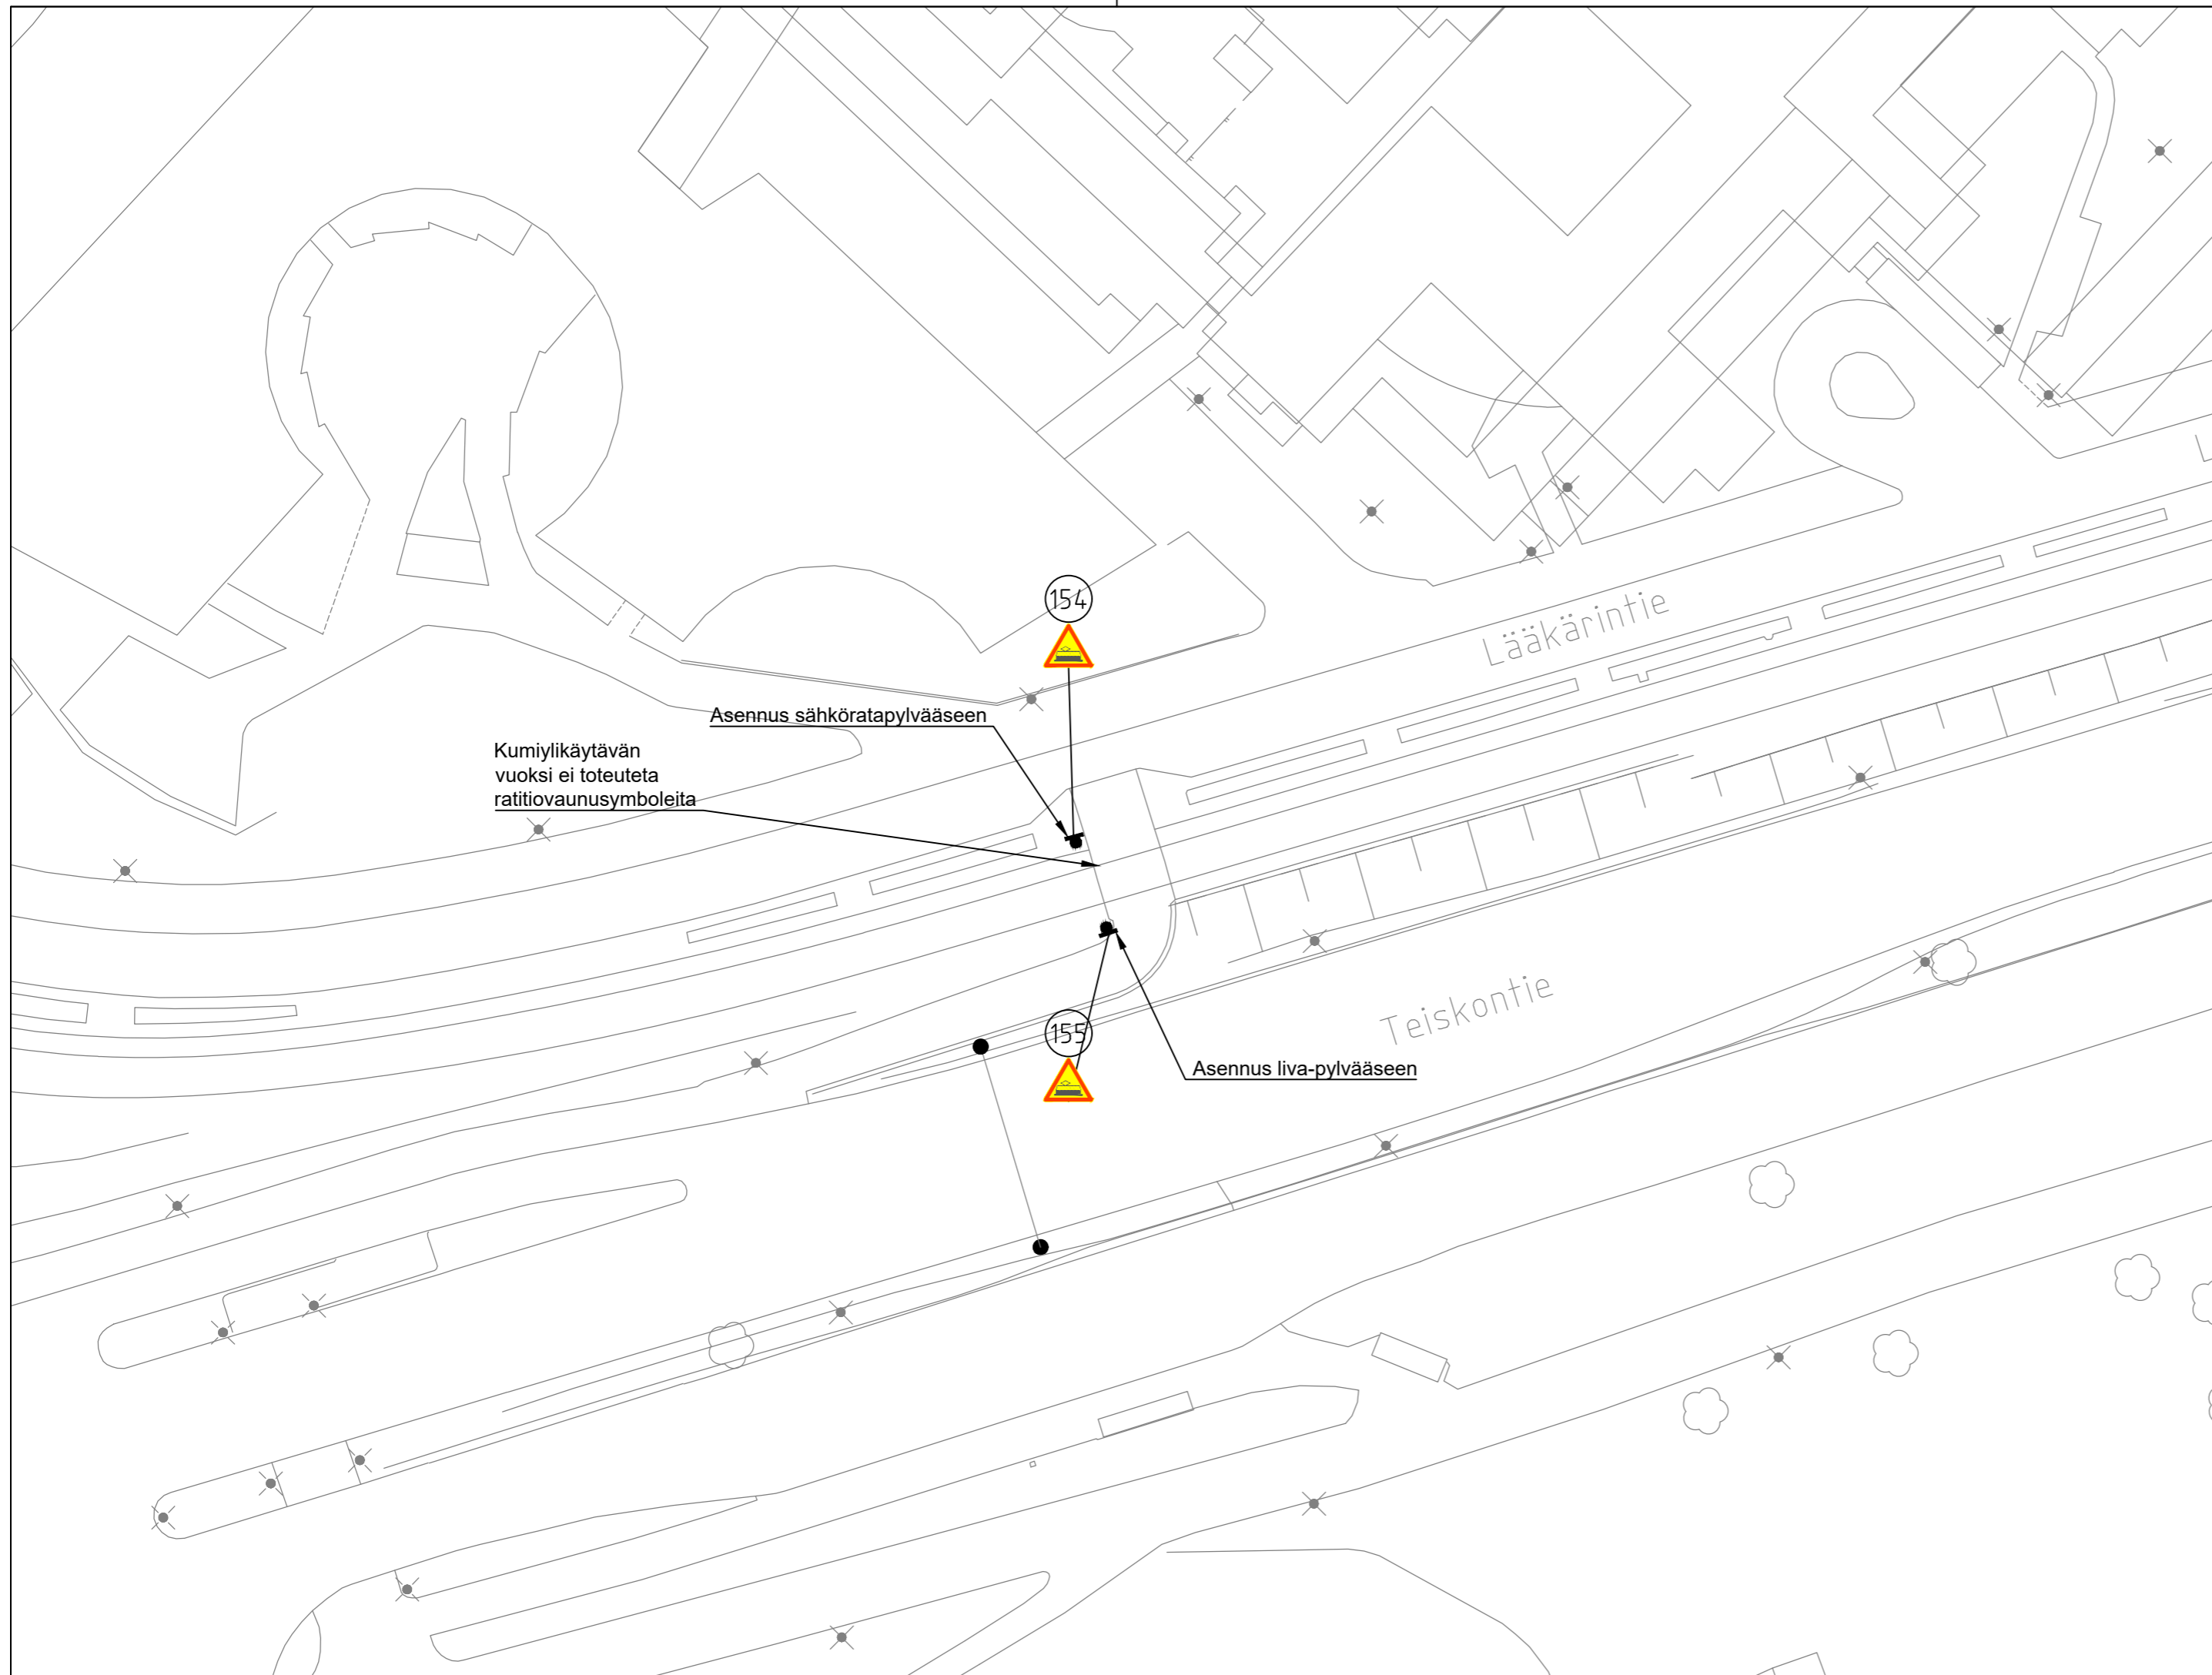

TAYSIN SUUNTA


LÄÄKÄRINTIE

RAKENUSSUUNNITELMA
 LIIKENTEENOHJAUSSUUNNITELMA 1:500
 RAITIOTIEN SUOJATEIDEN JA YLITYSPAIKKOJEN MERKINTÖJEN PARANTAMINEN



Piirt.	M. Heikkilä
Suunn.	M. Heikkilä
Tark.	V. Määttä

Ylan päätös:	
Suunnittelupäällikön päätös:	
/ §	
Muutos	
Tark.	Aleksi Rauhala
Hyv.	
Pvm.	21.05.2026
Korvaa piir.n:o	
Ark.n:o	
Piir.n:o	1/23317/6

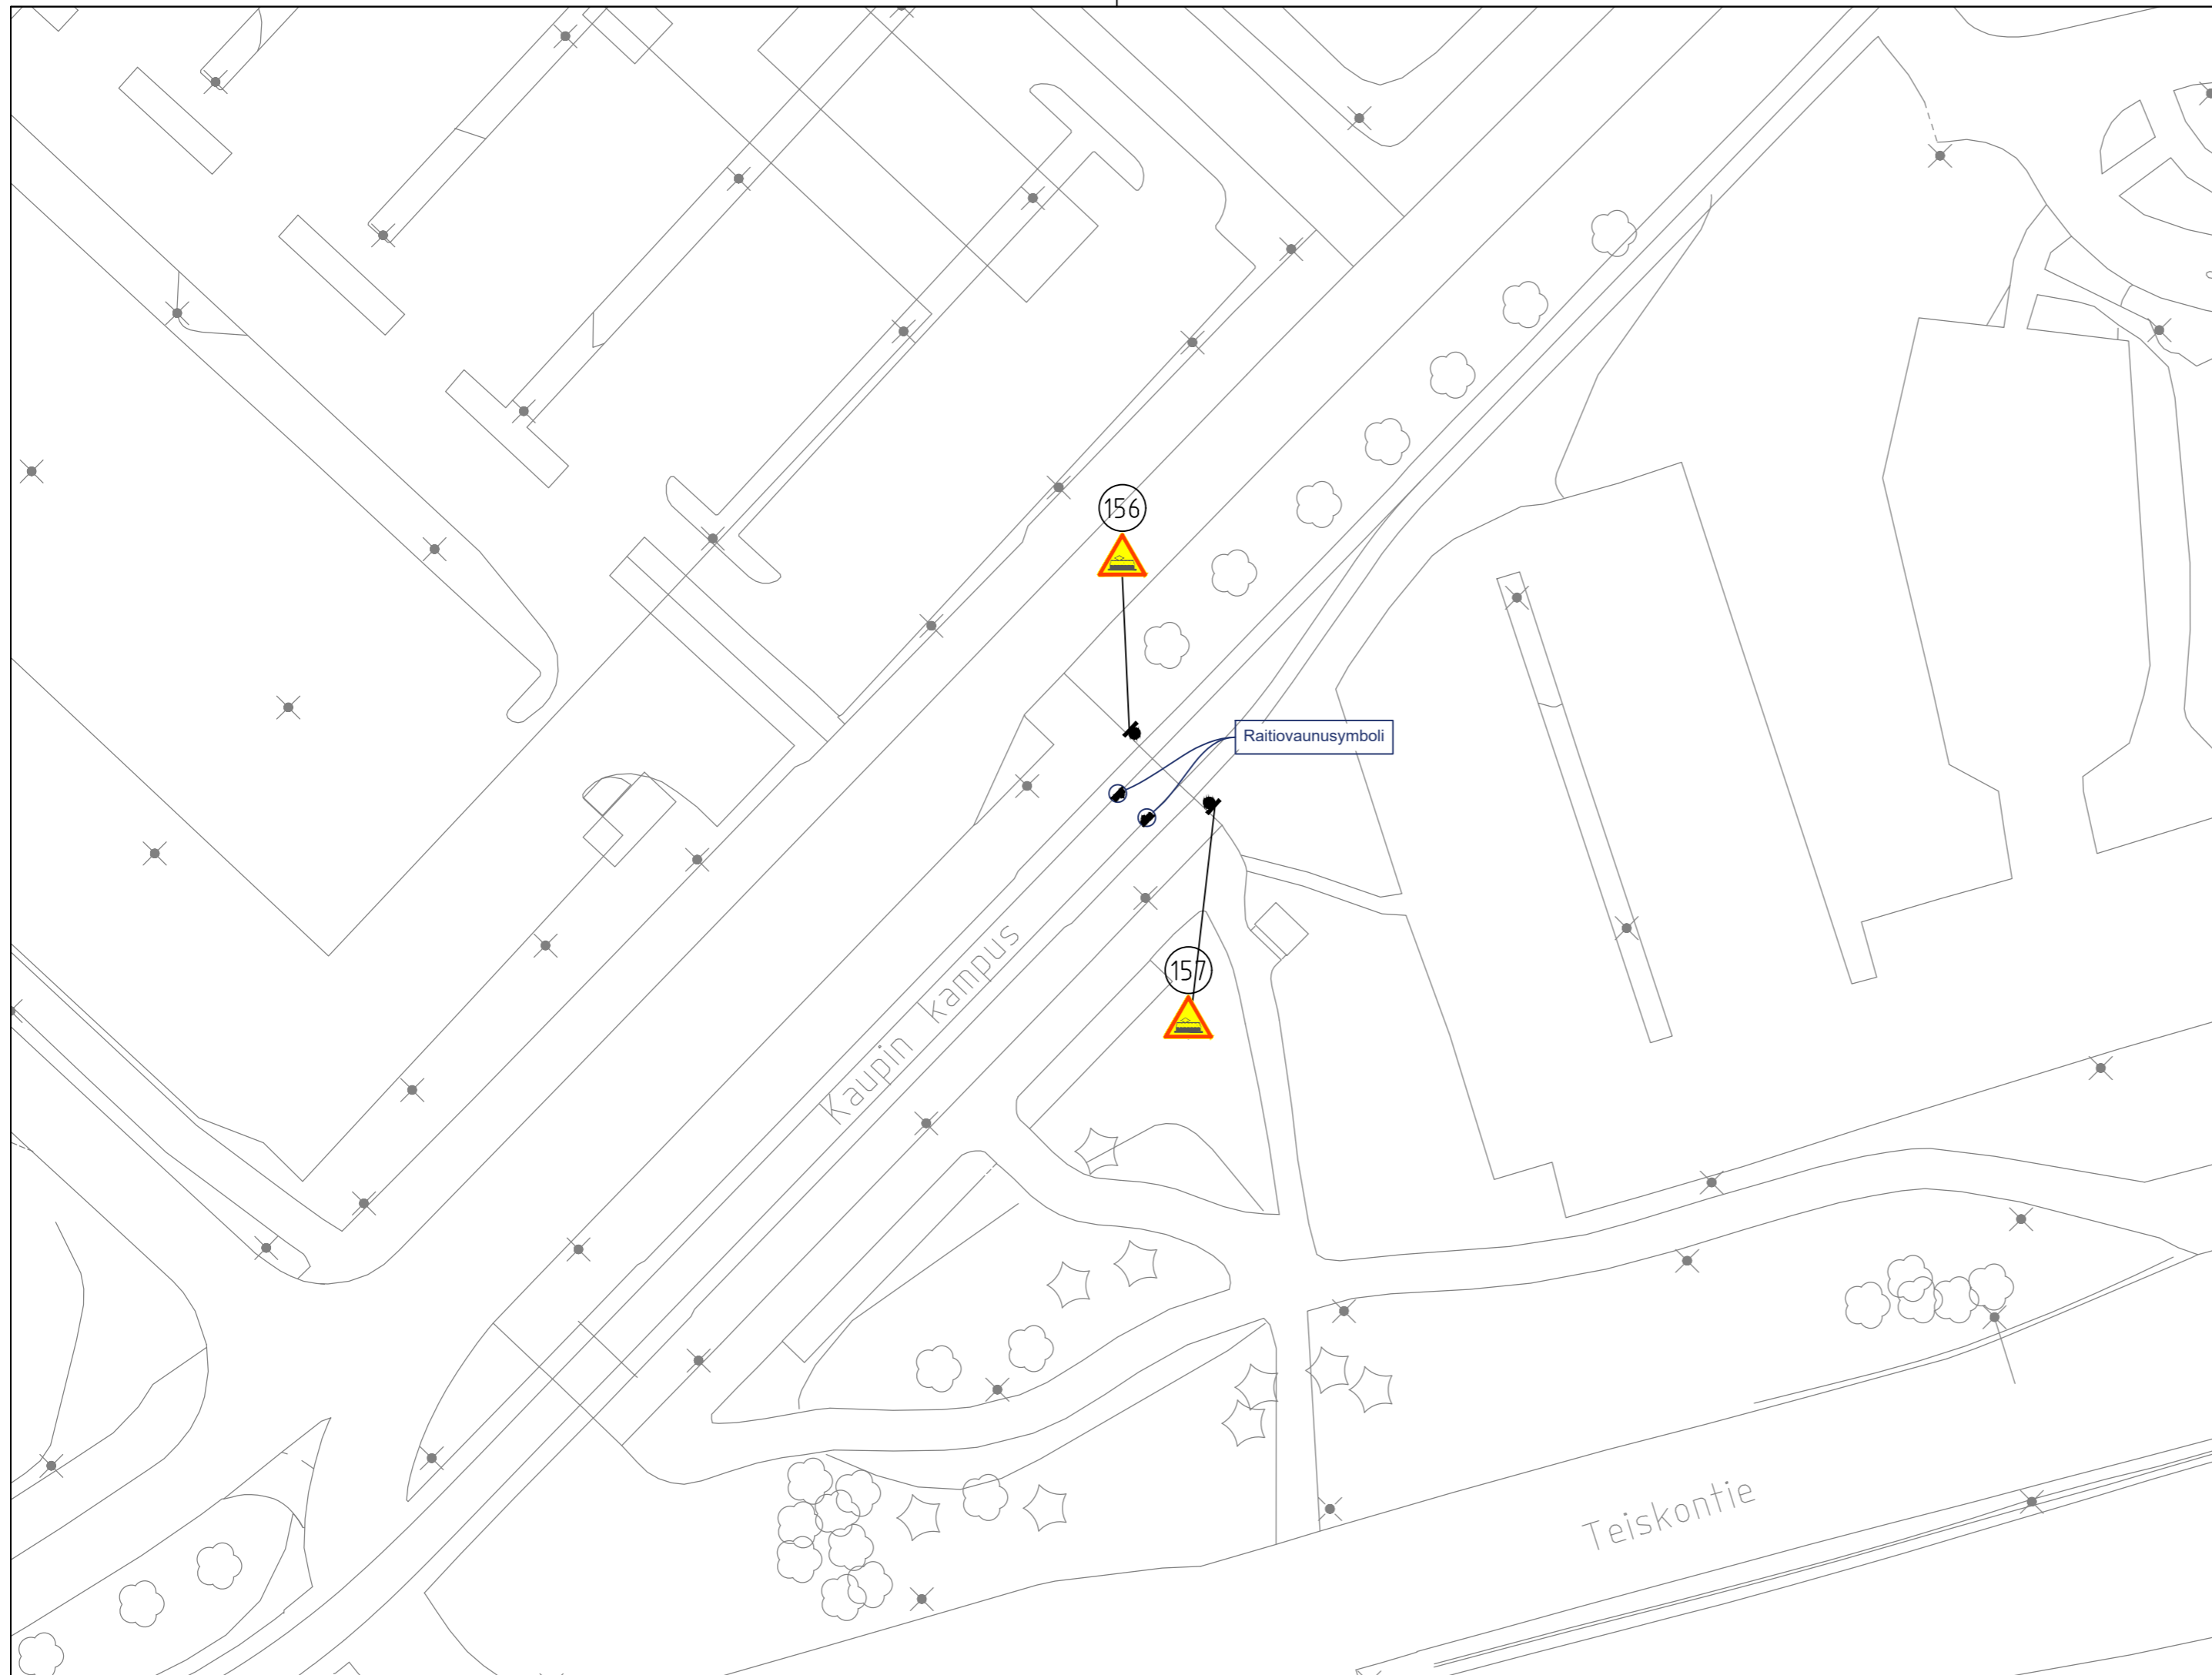

TAYSIN SUUNTA

KAUPIN KAMPUS, PYSÄKKI

RAKENNUSSUUNNITELMA
 LIIKENTEENOHJAUSSUUNNITELMA 1:500
 RAITIOTIEN SUOJATEIDEN JA YLITYSPAIKKOJEN MERKINTÖJEN PARANTAMINEN

Ylan päätös:	
Suunnittelupäällikön päätös: / §	
Muutos	
Tark.	Aleksi Rauhala
Hyv.	
Pvm.	21.05.2026
Korvaa piir.n:o	
Ark.n:o	



Piirt.	M. Heikkilä
Suunn.	M. Heikkilä
Tark.	V. Määttä

Piir.n:o	1/23317/7
----------	-----------