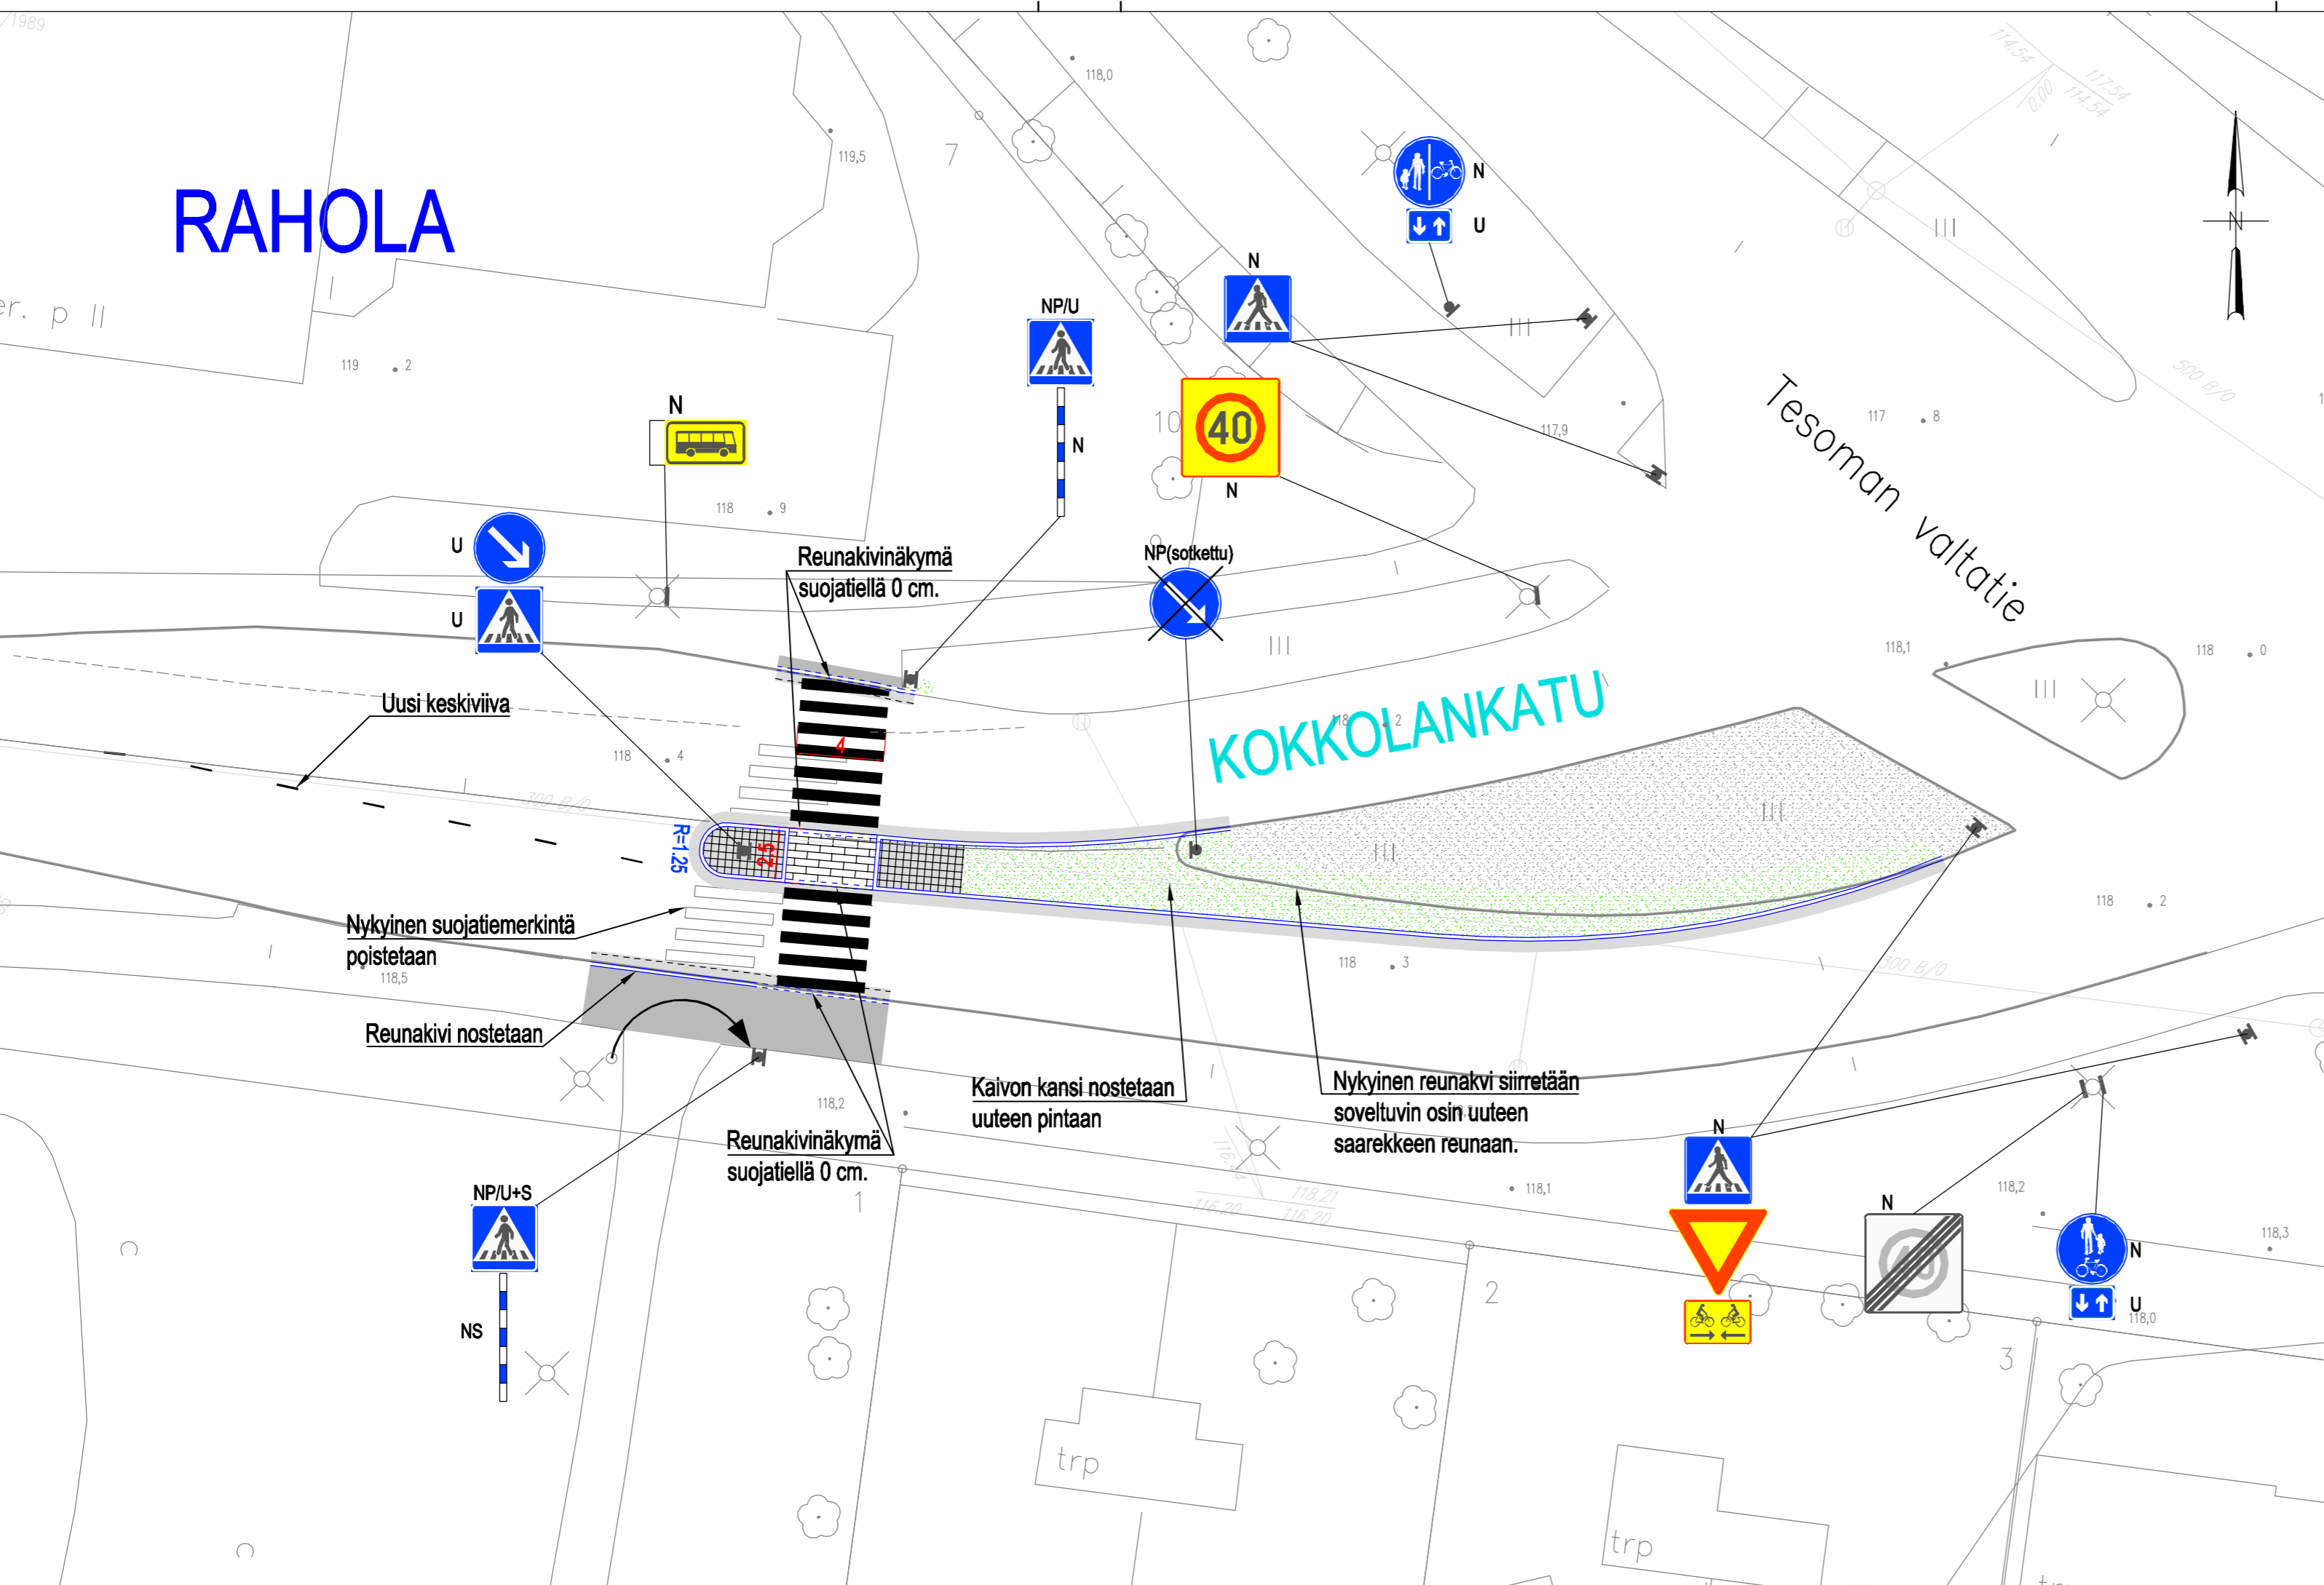


 

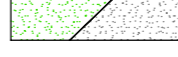
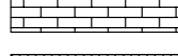

RAHOLA

Tesoman valtatie







KOKKOLANKATU



PÄÄLLYSTEMATERIAALIT, MERKINTÖJEN SELITYS:

-  ASFALTIIPÄÄLLYSTEINEN AJORATA, AB 16/100 SEKÄ ABK 20/125
-  ASFALTIIPÄÄLLYSTEINEN JALKAKÄYTÄVÄ JA PYÖRÄTIE, AB 11/100
-  NURMETUS, NURMIKKO R3 (RAMS-LUOKITUKSEN MUKAAN)/ NYKYINEN NURMETUS
-  BETONIKIVEYS, VALKOINEN KARTANOKIVI (278x278x80 MM) TIILILADONNALLA
-  NOPPAKIVEYS, HARMAA GRANIITTINOPPAKIVI (90x90x90 MM)

RAKENTEET, MERKINTÖJEN SELITYS:

-  GRANIITTINEN REUNAKIVI, NÄKYMÄ 10 CM. RAAKAREUNAKIVI S170, KURUN HARMAA MADALLETTU VANHA REUNAKIVI, NÄKYMÄ SUOJATEIDEN YHTEYDESSÄ 0 CM (JKPP)
-  REUNAKIVILINJAN KORKEUSERÖT TASOITETAAN N. METRIN MATKALLA ALASLASKUJEN PÄISSÄ
-  NYKYINEN JÄTEVESIVIEMÄRI/TARKASTUSKAIVO UMPIKANSISTOLLA
-  NYKYINEN HULEVESIVIEMÄRI/TARKASTUSKAIVO UMPIKANSISTOLLA
-  NYKYINEN VESIJOHTO/VENTTIILIKAIVO UMPIKANSISTOLLA
-  NYKYINEN VALAISINPYLVÄS

LIIKENTEENOHJAUS, MERKINTÖJEN SELITYS:

- U** UUSI LIIKENNEMERKKI SJOITETAAN OSOITETTUUN PAIKKAAN
- N** NYKYINEN LIIKENNEMERKKIPYLVÄS MERKKEINEEN SÄILYY ENNALLAAN
- NS** NYKYINEN LIIKENNEMERKKI SIIRRETÄÄN OSOITETTUUN PAIKKAAN
- NP** NYKYINEN LIIKENNEMERKKI JA PYLVÄS POISTETAAN
- NP/U+S** NYKYINEN LIIKENNEMERKKI POISTETAAN JA VASTAAVA UUSI MERKKI SJOITETAAN OSOITETTUUN PAIKKAAN
- NP/U** NYKYINEN LIIKENNEMERKKI POISTETAAN JA UUSI VASTAAVA MERKKI ASENNETAAN NYKYISEEN LIIKENNEMERKKIPYLVÄSEEN

Tässä suunnitelmassa on käytetty ETRS-GK24/N2000 taso- ja korkeuskoordinaatistoa

 TAMPEREEN KAUPUNKI KAUPUNKIYMPÄRISTÖN PALVELUALUE	Kaupunkiympäristön rakennuttaminen ja ylläpito	
	Ylan päätös: Suunnittelupäällikön päätös: / §	
KOKKOLANKATU TESOMAN VALTATIEEN LIITTYMÄ RAHOLA KATU- JA RAKENNUSSUUNNITELMA KATUJÄRJESTELY- JA ASEMAPIIRUSTUS 1:250	Muutos	
	Tark.	
	Hyv.	
	Pvm.	9.6.2021
	Korvaa piir.n:o	
	Ark.n:o	
	Piir.n:o	1/20921/19
Kuntatekniikan suunnittelu	Piirt. Anne Järvinen	
	Suunn. Elina Palovuori	
	Tark. Pasi Palmu	