


102,5 VARJOT 15.3. ja 15.9. KLO 16.00  
1:400

**KOIVISTONKYLÄN PÄIVÄKOTI**  
**VARJOSTUSTUTKIELMA 1:400**      1/3  
 ARKKITEHTITOIMISTO Pyhäjärvenkatu 6 33200 Tampere  
**TILATAKOMO** p: 010 271 3400 www.tilatakomo.fi  
 arkkitehtitoimisto@tilatakomo.fi  
 22.11.2024      282

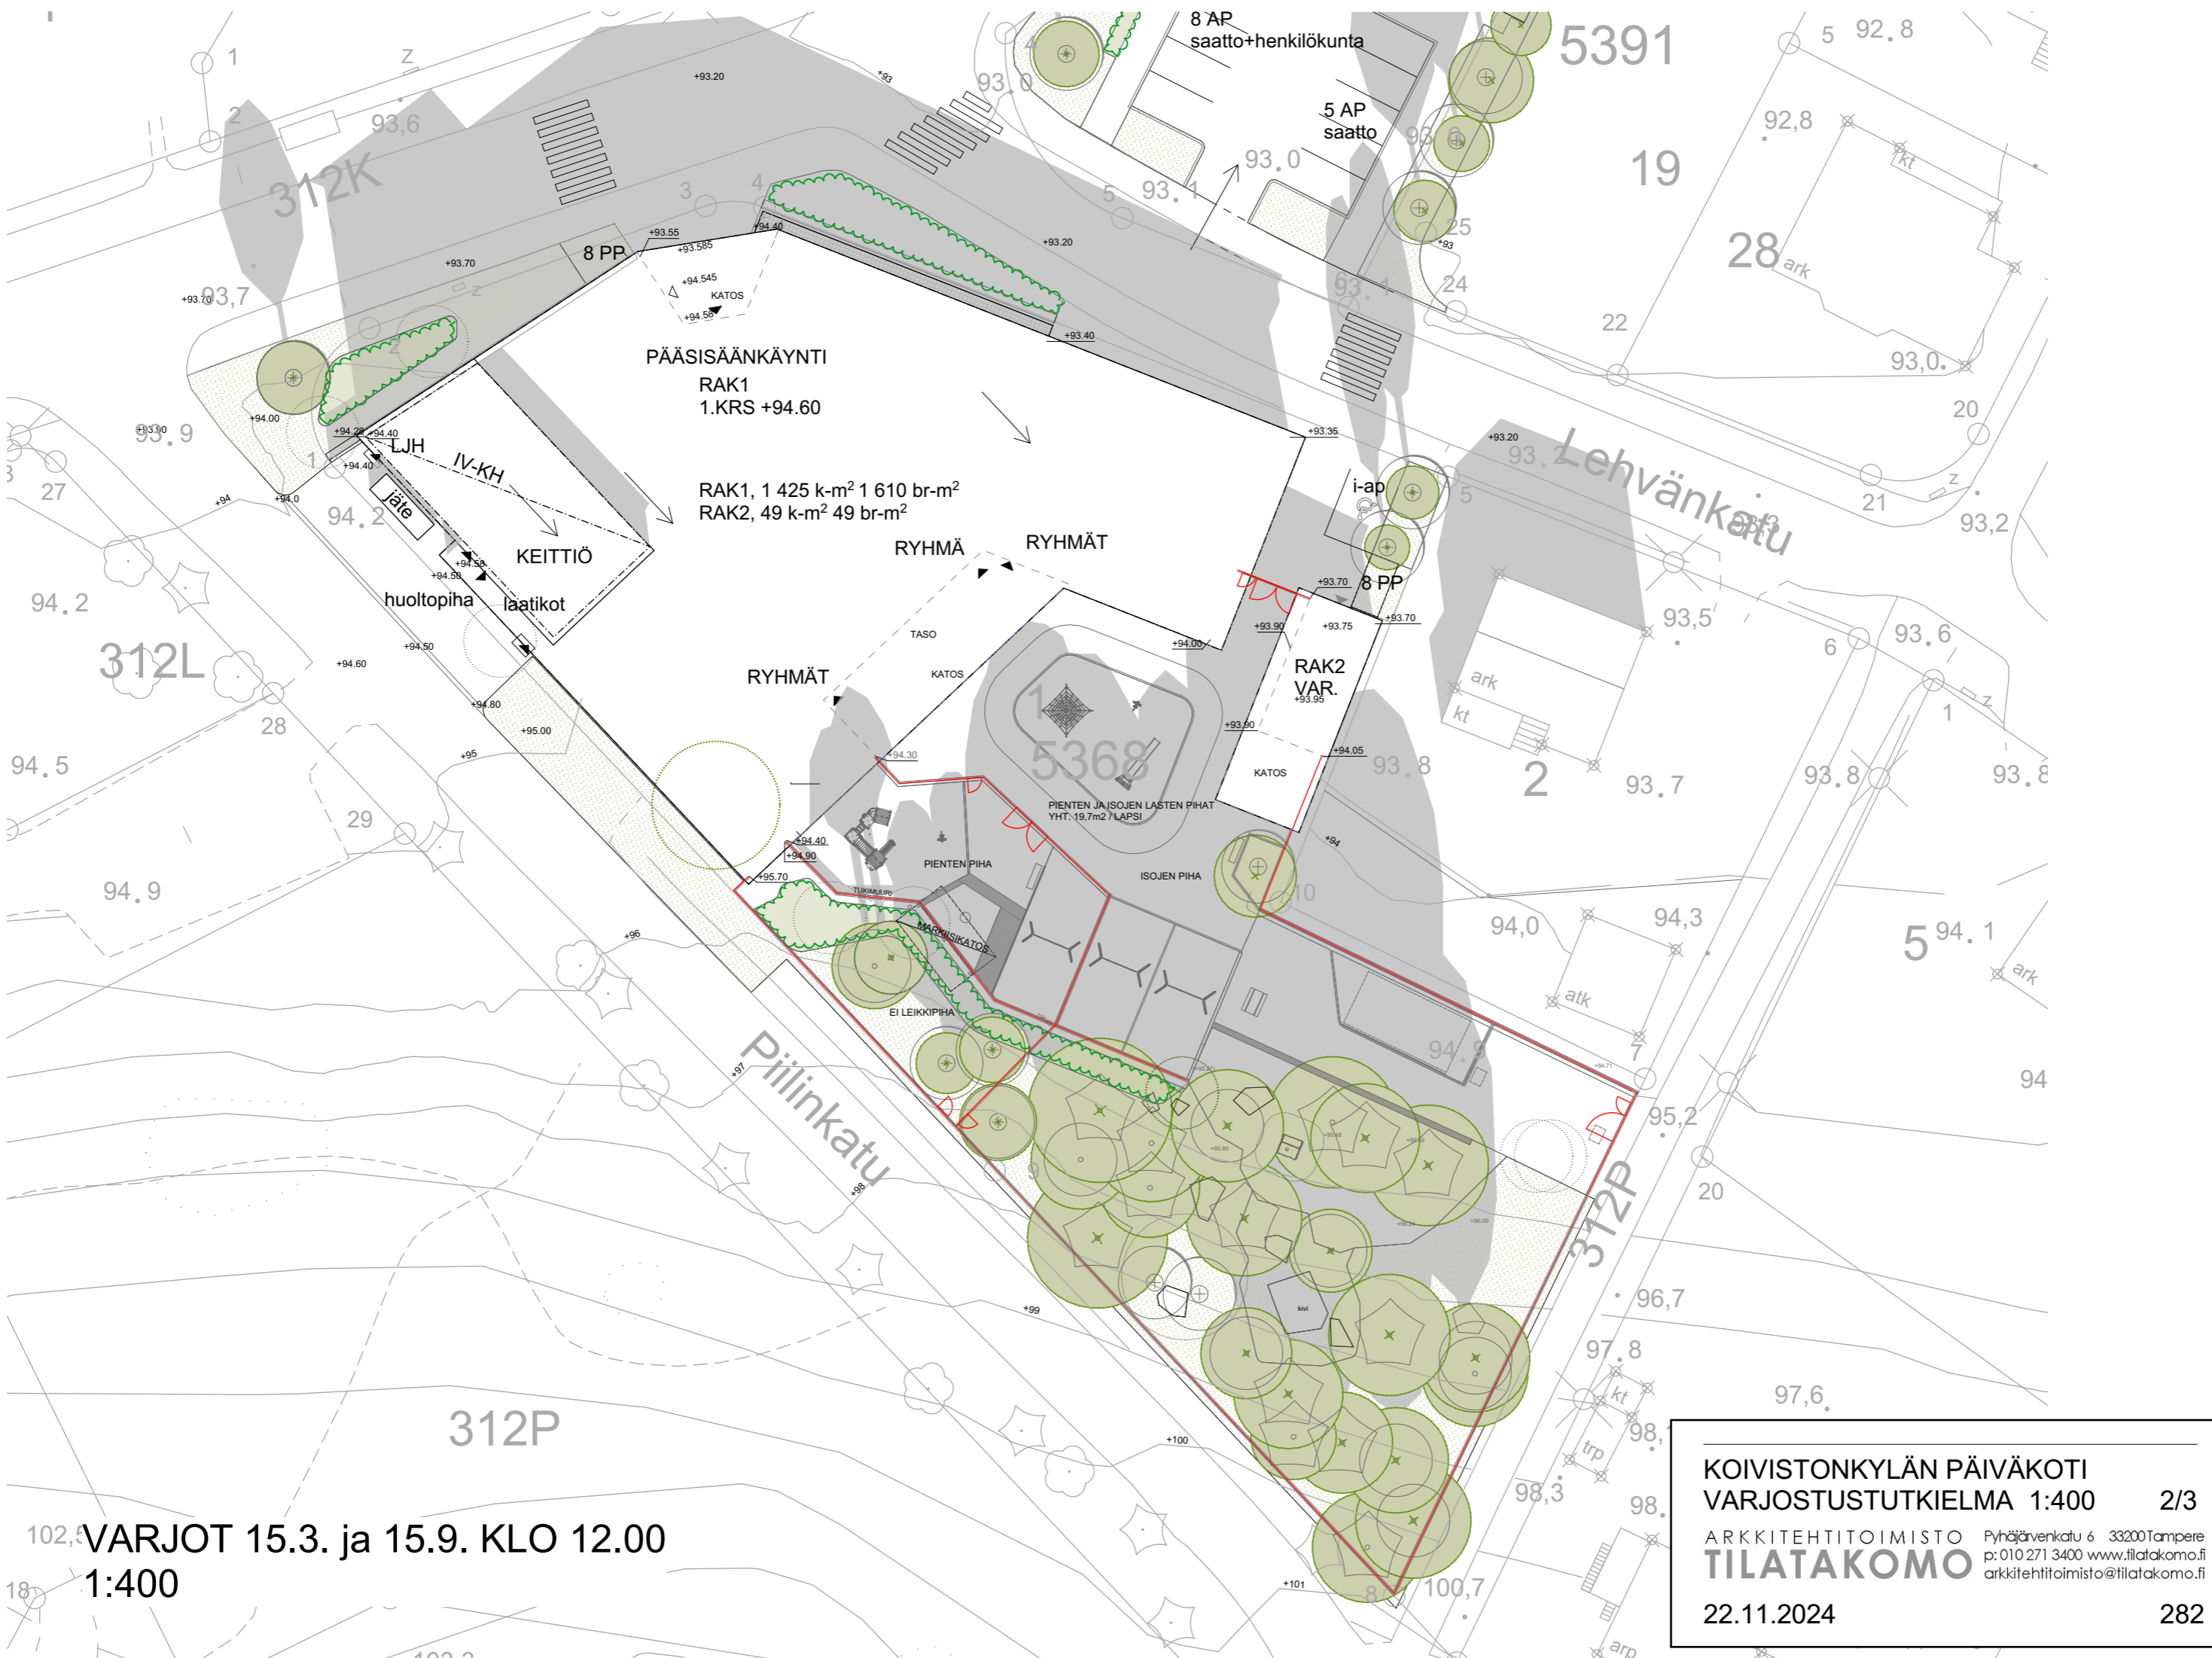

PÄÄSISÄÄNKÄYNTI  
 RAK1  
 1.KRS +94.60

RAK1, 1 425 k-m<sup>2</sup> 1 610 br-m<sup>2</sup>  
 RAK2, 49 k-m<sup>2</sup> 49 br-m<sup>2</sup>

RAK2  
 VAR.  
 +93.95

5368


PIENTEN JA ISOJEN LASTEN PIHAT  
 YHT. 19,7m<sup>2</sup> /LAPSI

312P

312P

VARJOT 15.3. ja 15.9. KLO 12.00  
 1:400

KOIVISTONKYLÄN PÄIVÄKOTI		
VARJOSTUSTUTKIELMA 1:400		2/3
ARKKITEHTITOIMISTO	Pyhäjärvenkatu 6	33200 Tampere
	p: 010 271 3400	www.tilatakomo.fi
	arkkitehtitoimisto@tilatakomo.fi	
22.11.2024		282

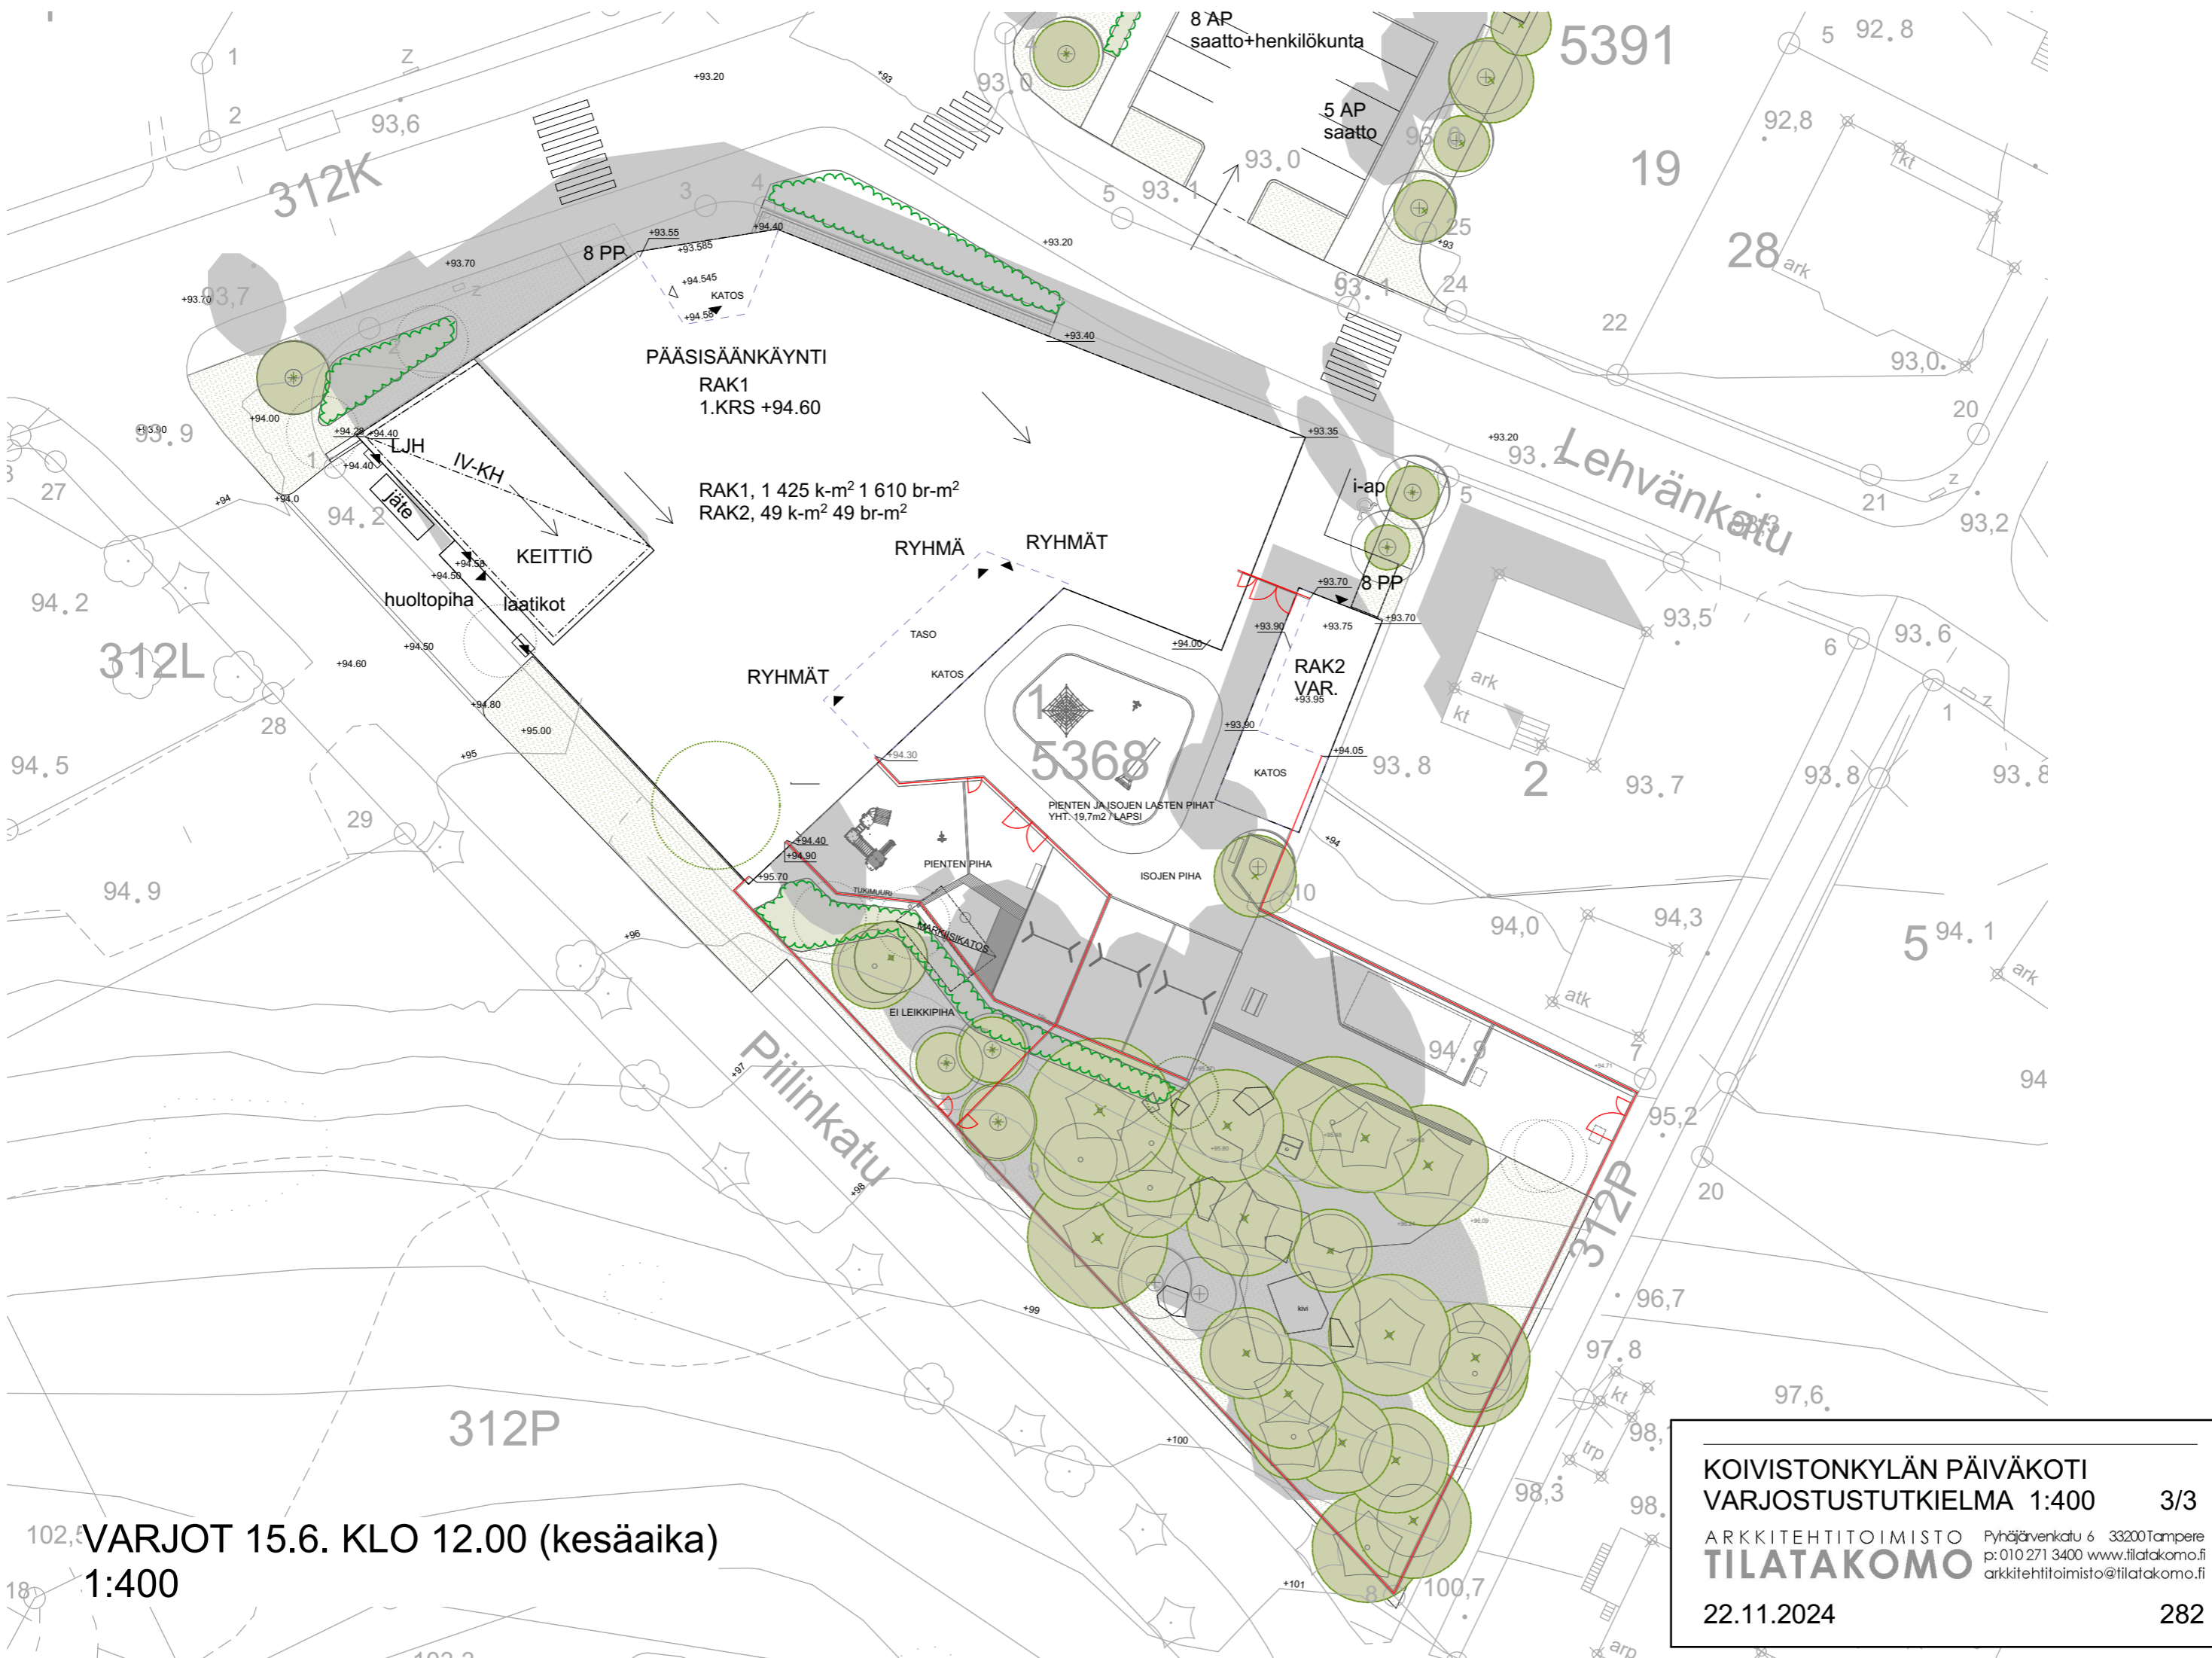

102,5 VARJOT 15.6. KLO 12.00 (kesäaika)  
1:400

<b>KOIVISTONKYLÄN PÄIVÄKOTI</b>		
<b>VARJOSTUSTUTKIELMA 1:400</b>		
ARKKITEHTITOIMISTO		3/3
<b>TILATAKOMO</b>		
Pyhäjärvenkatu 6 33200 Tampere p: 010 271 3400 www.tilatakomo.fi arkkitehtitoimisto@tilatakomo.fi		
22.11.2024		282