


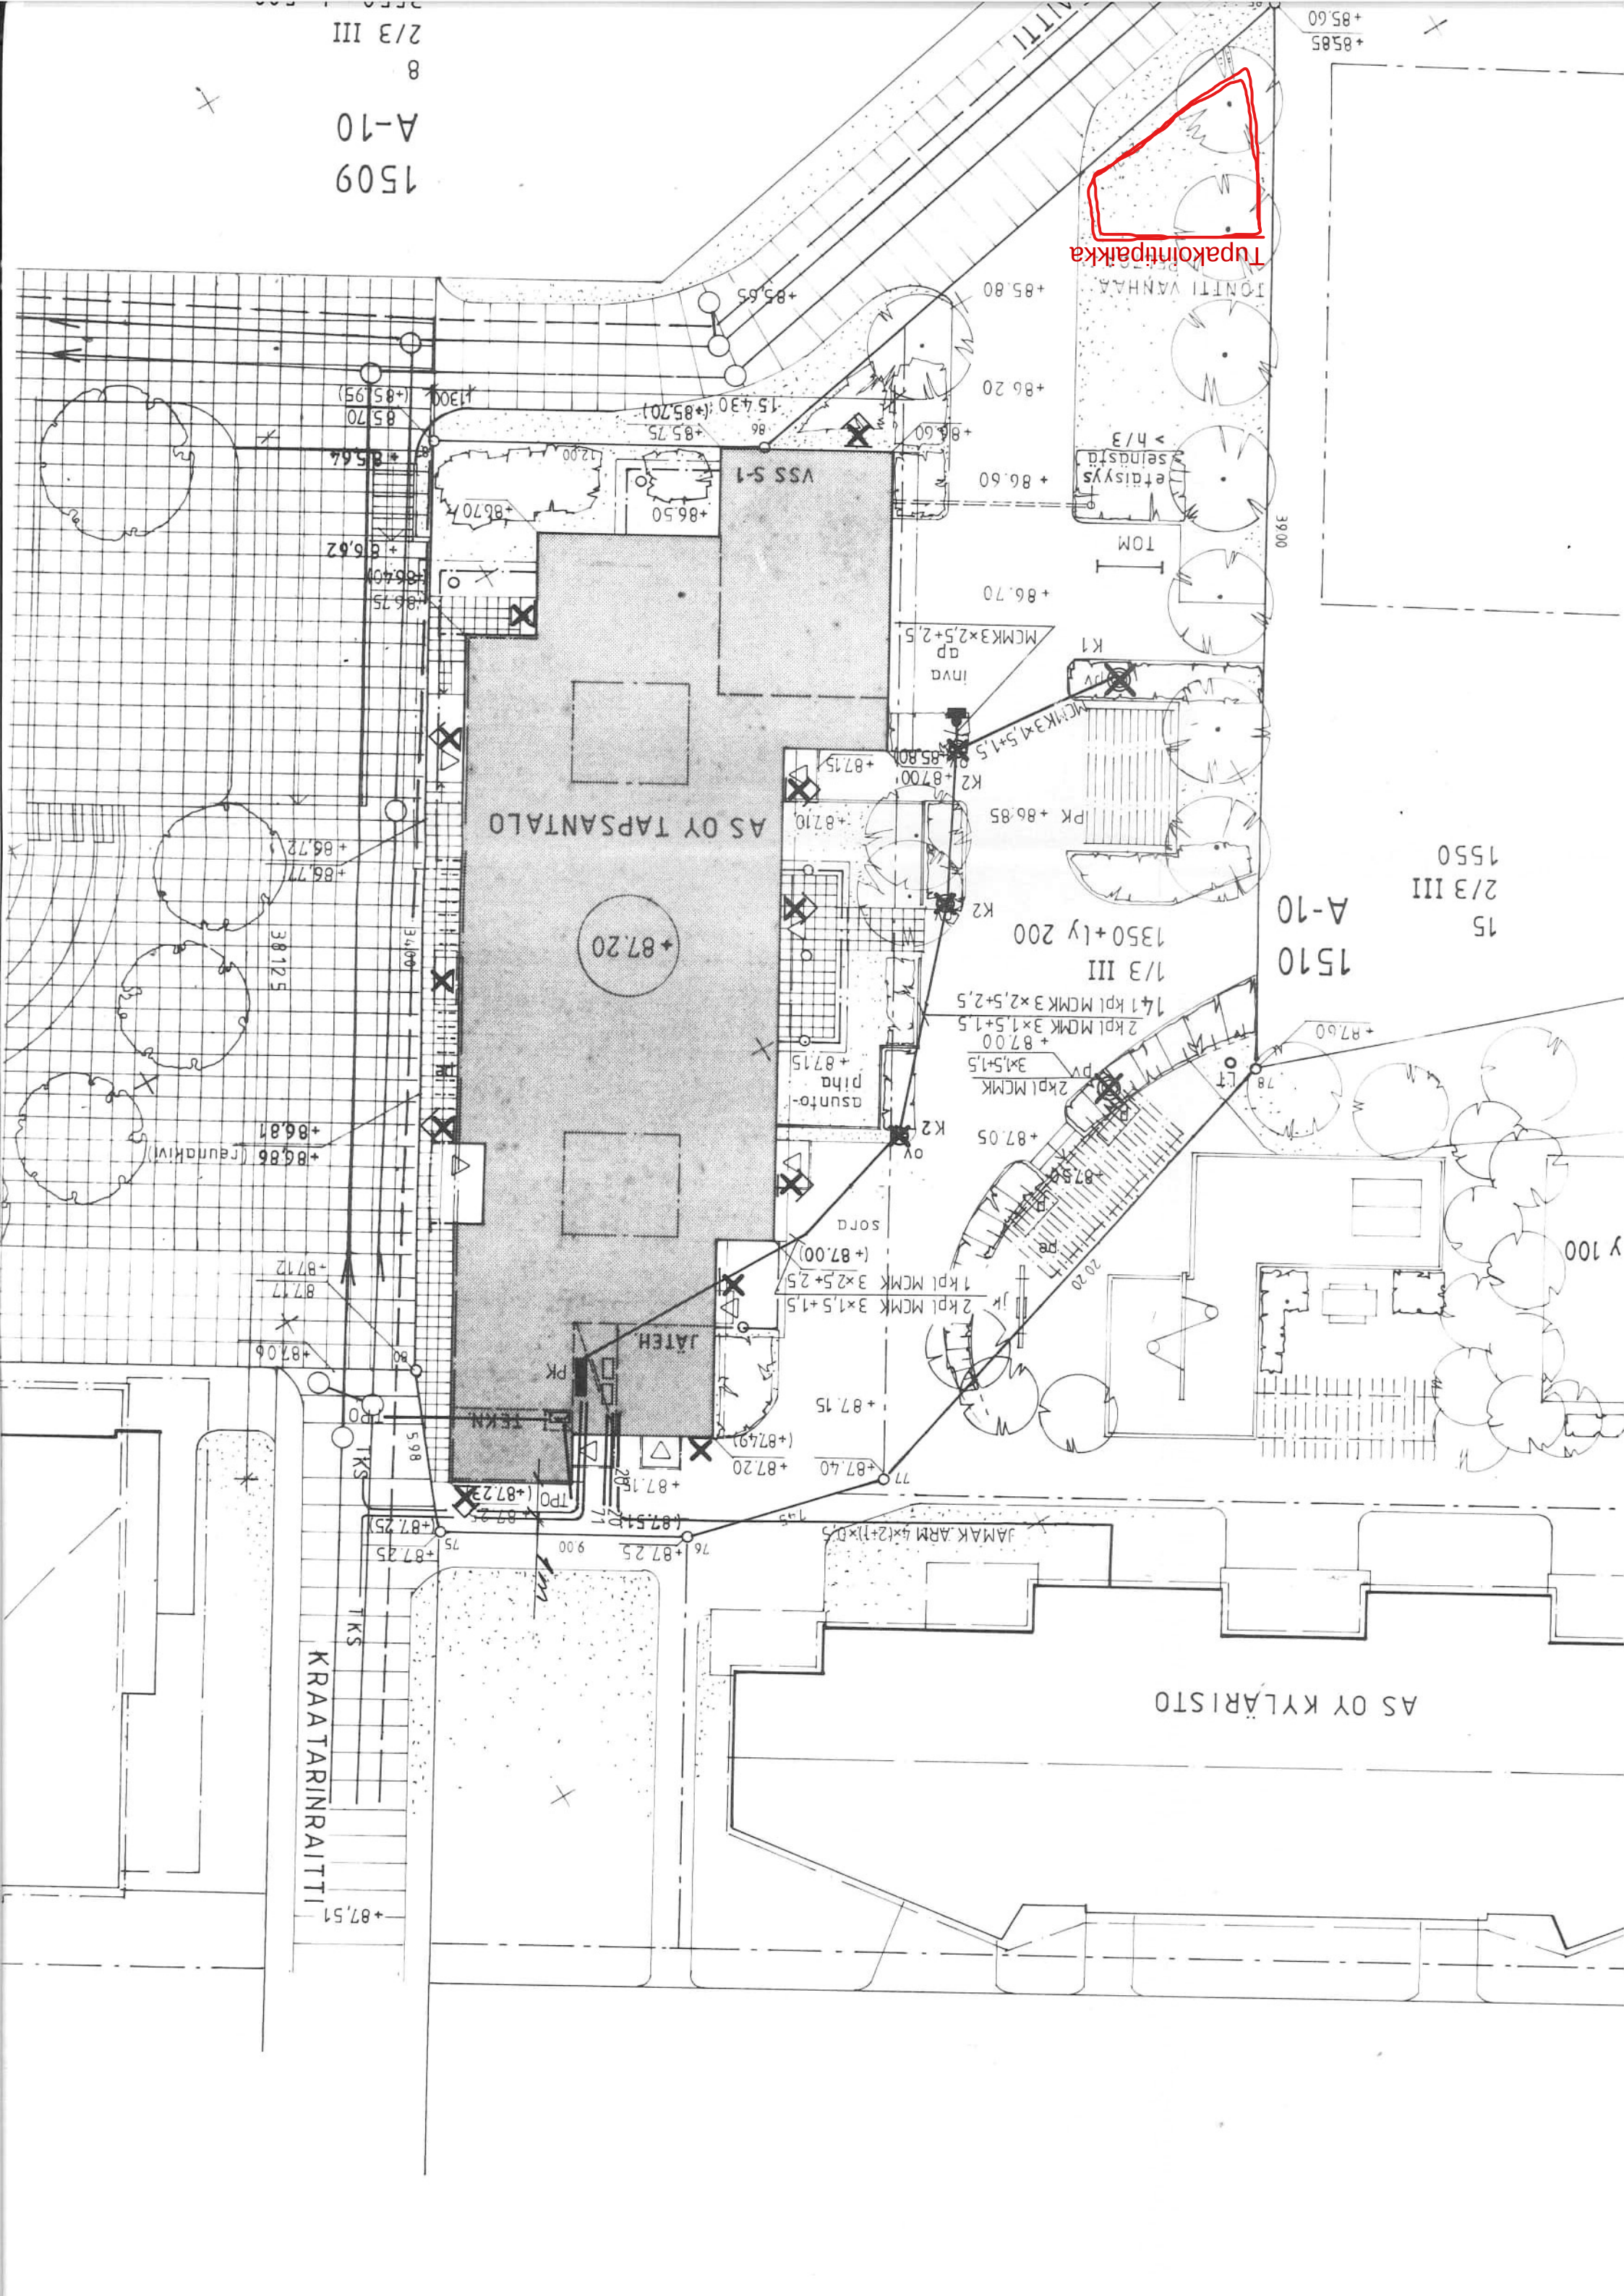

KRAATARINRAITTI

AS OY KYLÄRISTO

AS OY TAPSANTALO

Tupakointipaikka


1510
A-10

15
2/3 III
1550

1509
A-10

8


2/3 III

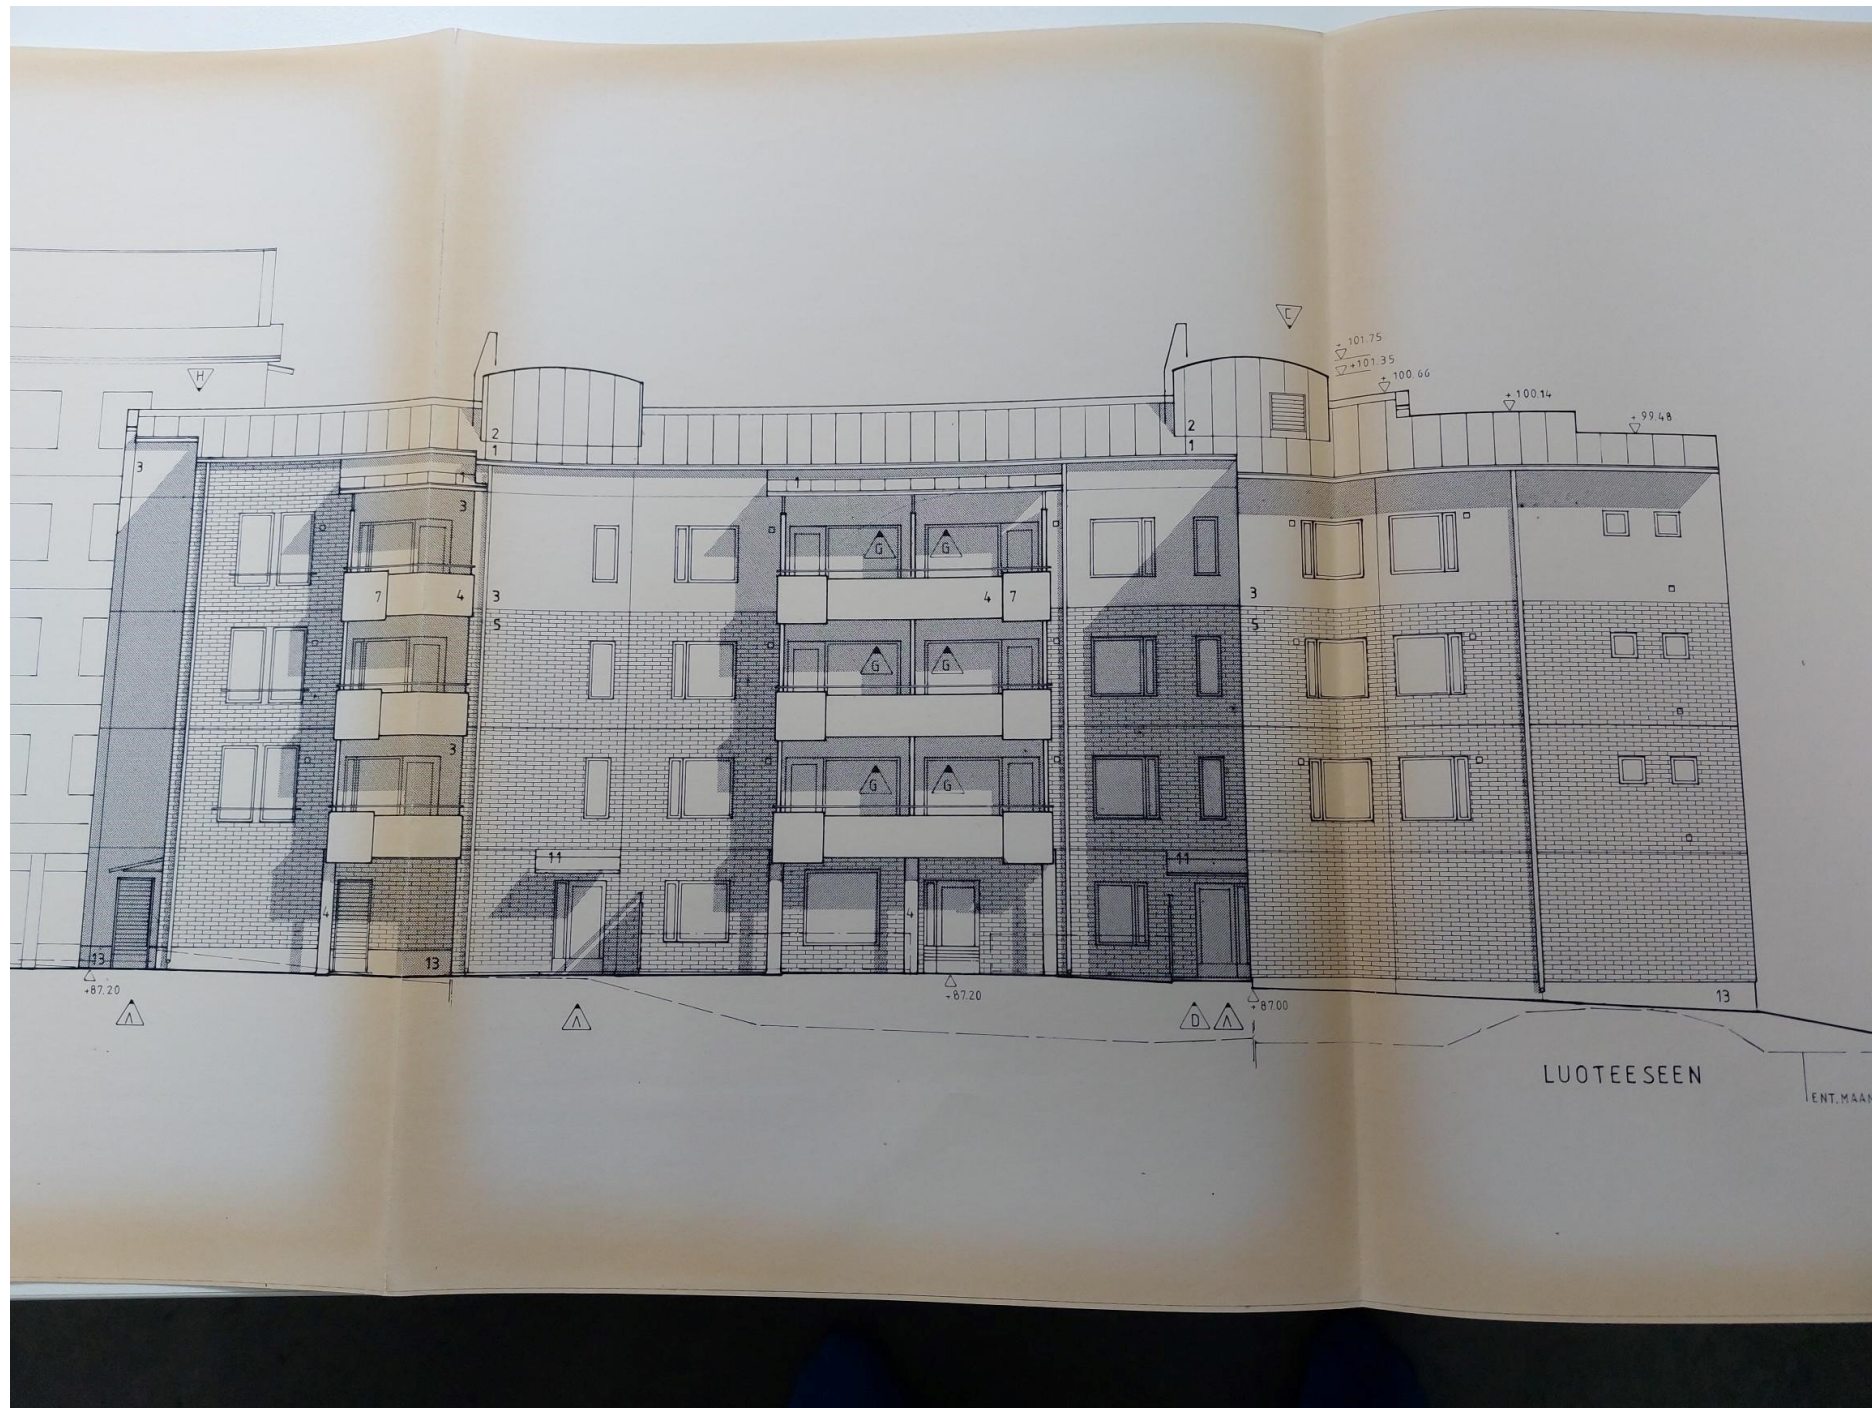


JULKISIVUMATERIAALIT

1. KONESAUMATTU PELTI, VAALEANHARMAAKSI MAALATTU
2. " " , VAALEANSINISEKSI MAALATTU
3. BETONI, VALKOINEN KESKIKARKEA RUISKUTETTU PINNOITE
4. BETONI, VALKOINEN IELATTU PINNOITE
5. HARJATTU PUNATIILILAATTIA
6. KLINKKERI, VIHREÄ (PUKKILA 450)
7. PARVEKKEIDEN REIKÄLEVYPELTI, SININEN
8. PERGOLAN TERÄSOSAT SINISET; PUUOSAT VALKOISET
9. LUJALEVY (PALAMATON), VAALEANSINISEKSI MAALATTU, PUUOSAT VALKOISET
10. RAUTALANKALASI, TERÄSOSAT VALKOISEKSI MAALATTU
11. PELTI, VAALEANHARMAAKSI MAALATTU
12. PUUAITA, VALKOISEKSI MAALATTU
13. BETONI, HARMAA
14. PAINEKYLLÄSTETTY PUURIMA, VALKOINEN

PUUIKKUNAT JA OVET, VALKOISEKSI MAALATTU
TERÄSIKKUNAT JA OVET, VALKOISEKSI MAALATTU

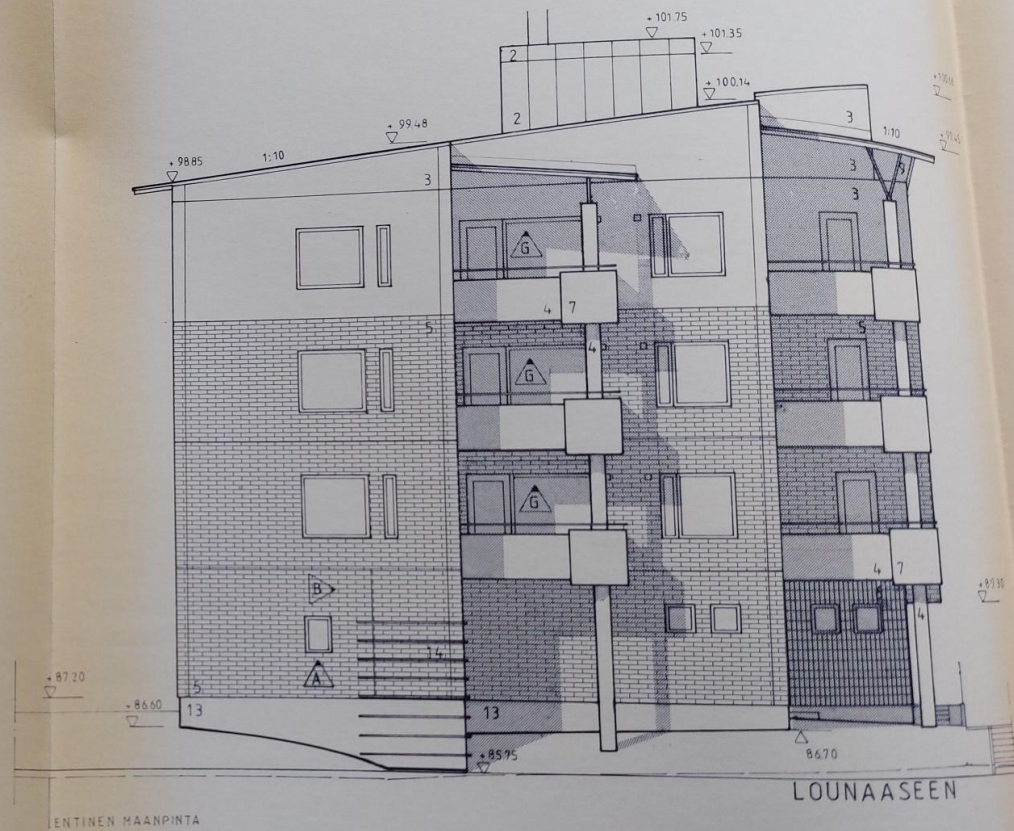


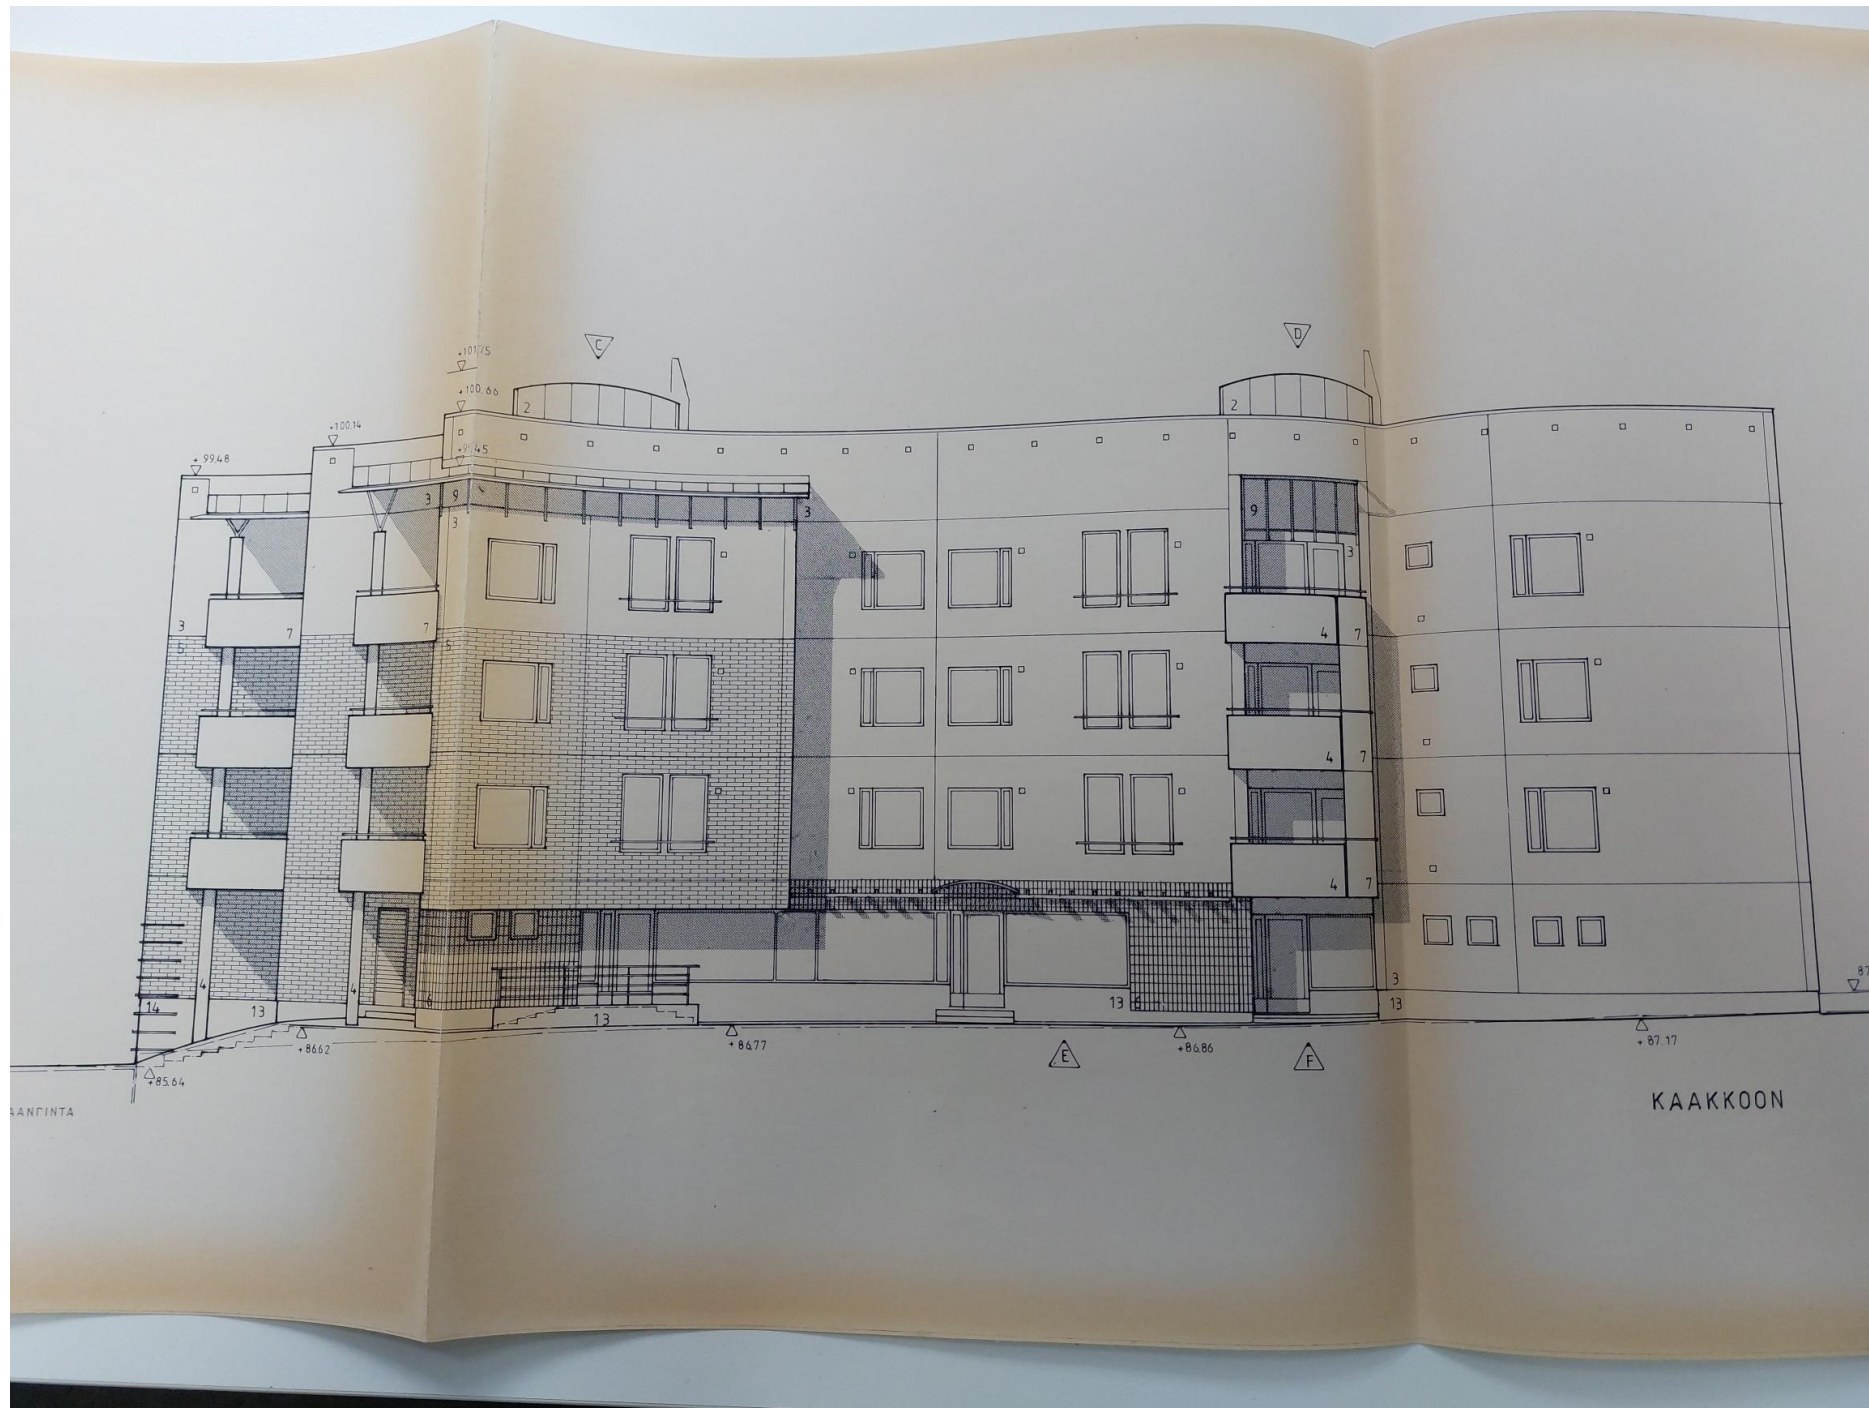


JULKISIVUMATERIAALIT

1. KONESAUMATTU PELTI, VALKOISEKSI MAALATTU
2. - " - , VAALEANSINISEKSI MAALATTU
3. BETONI, VALKOINEN KESKIKARKEA RUIKUTETTU PINNOITE
4. BETONI, VALKOINEN IELATTU PINNOITE
5. HARJATTU PUNATIILILAATTA
6. KLINKKERI, VIHREÄ (PUKKILA 450)
7. • PARVEKKEIDEN REIKÄLEVYPLÄTTI, SININEN
8. PERGOLAN TERÄSOSAT SINISET, PUUDSAT VALKOISET
9. LUJALEVY (PALAMATON), VAALEANSINISEKSI MAALATTU, PUUDSAT VALKOISET
10. RAUTALANKALASI, TERÄSOSAT VALKOISEKSI MAALATTU
11. PELTI, VALKOISEKSI MAALATTU
12. PUUAIJA, VALKOISEKSI MAALATTU
13. BETONI, HARMAA

PUUIKKUNAT JA OVI, VALKOISEKSI MAALATTU
TERÄSIKKUNAT JA OVI, VALKOISEKSI MAALATTU

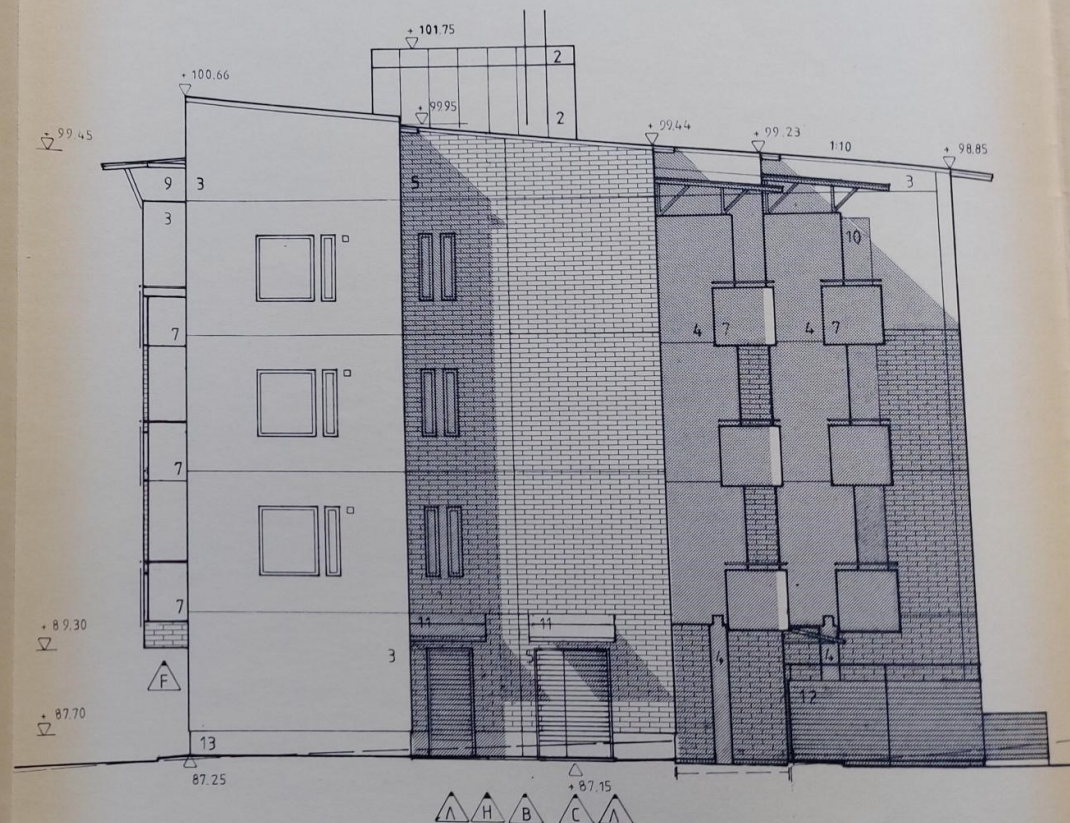


KOILLISEEN

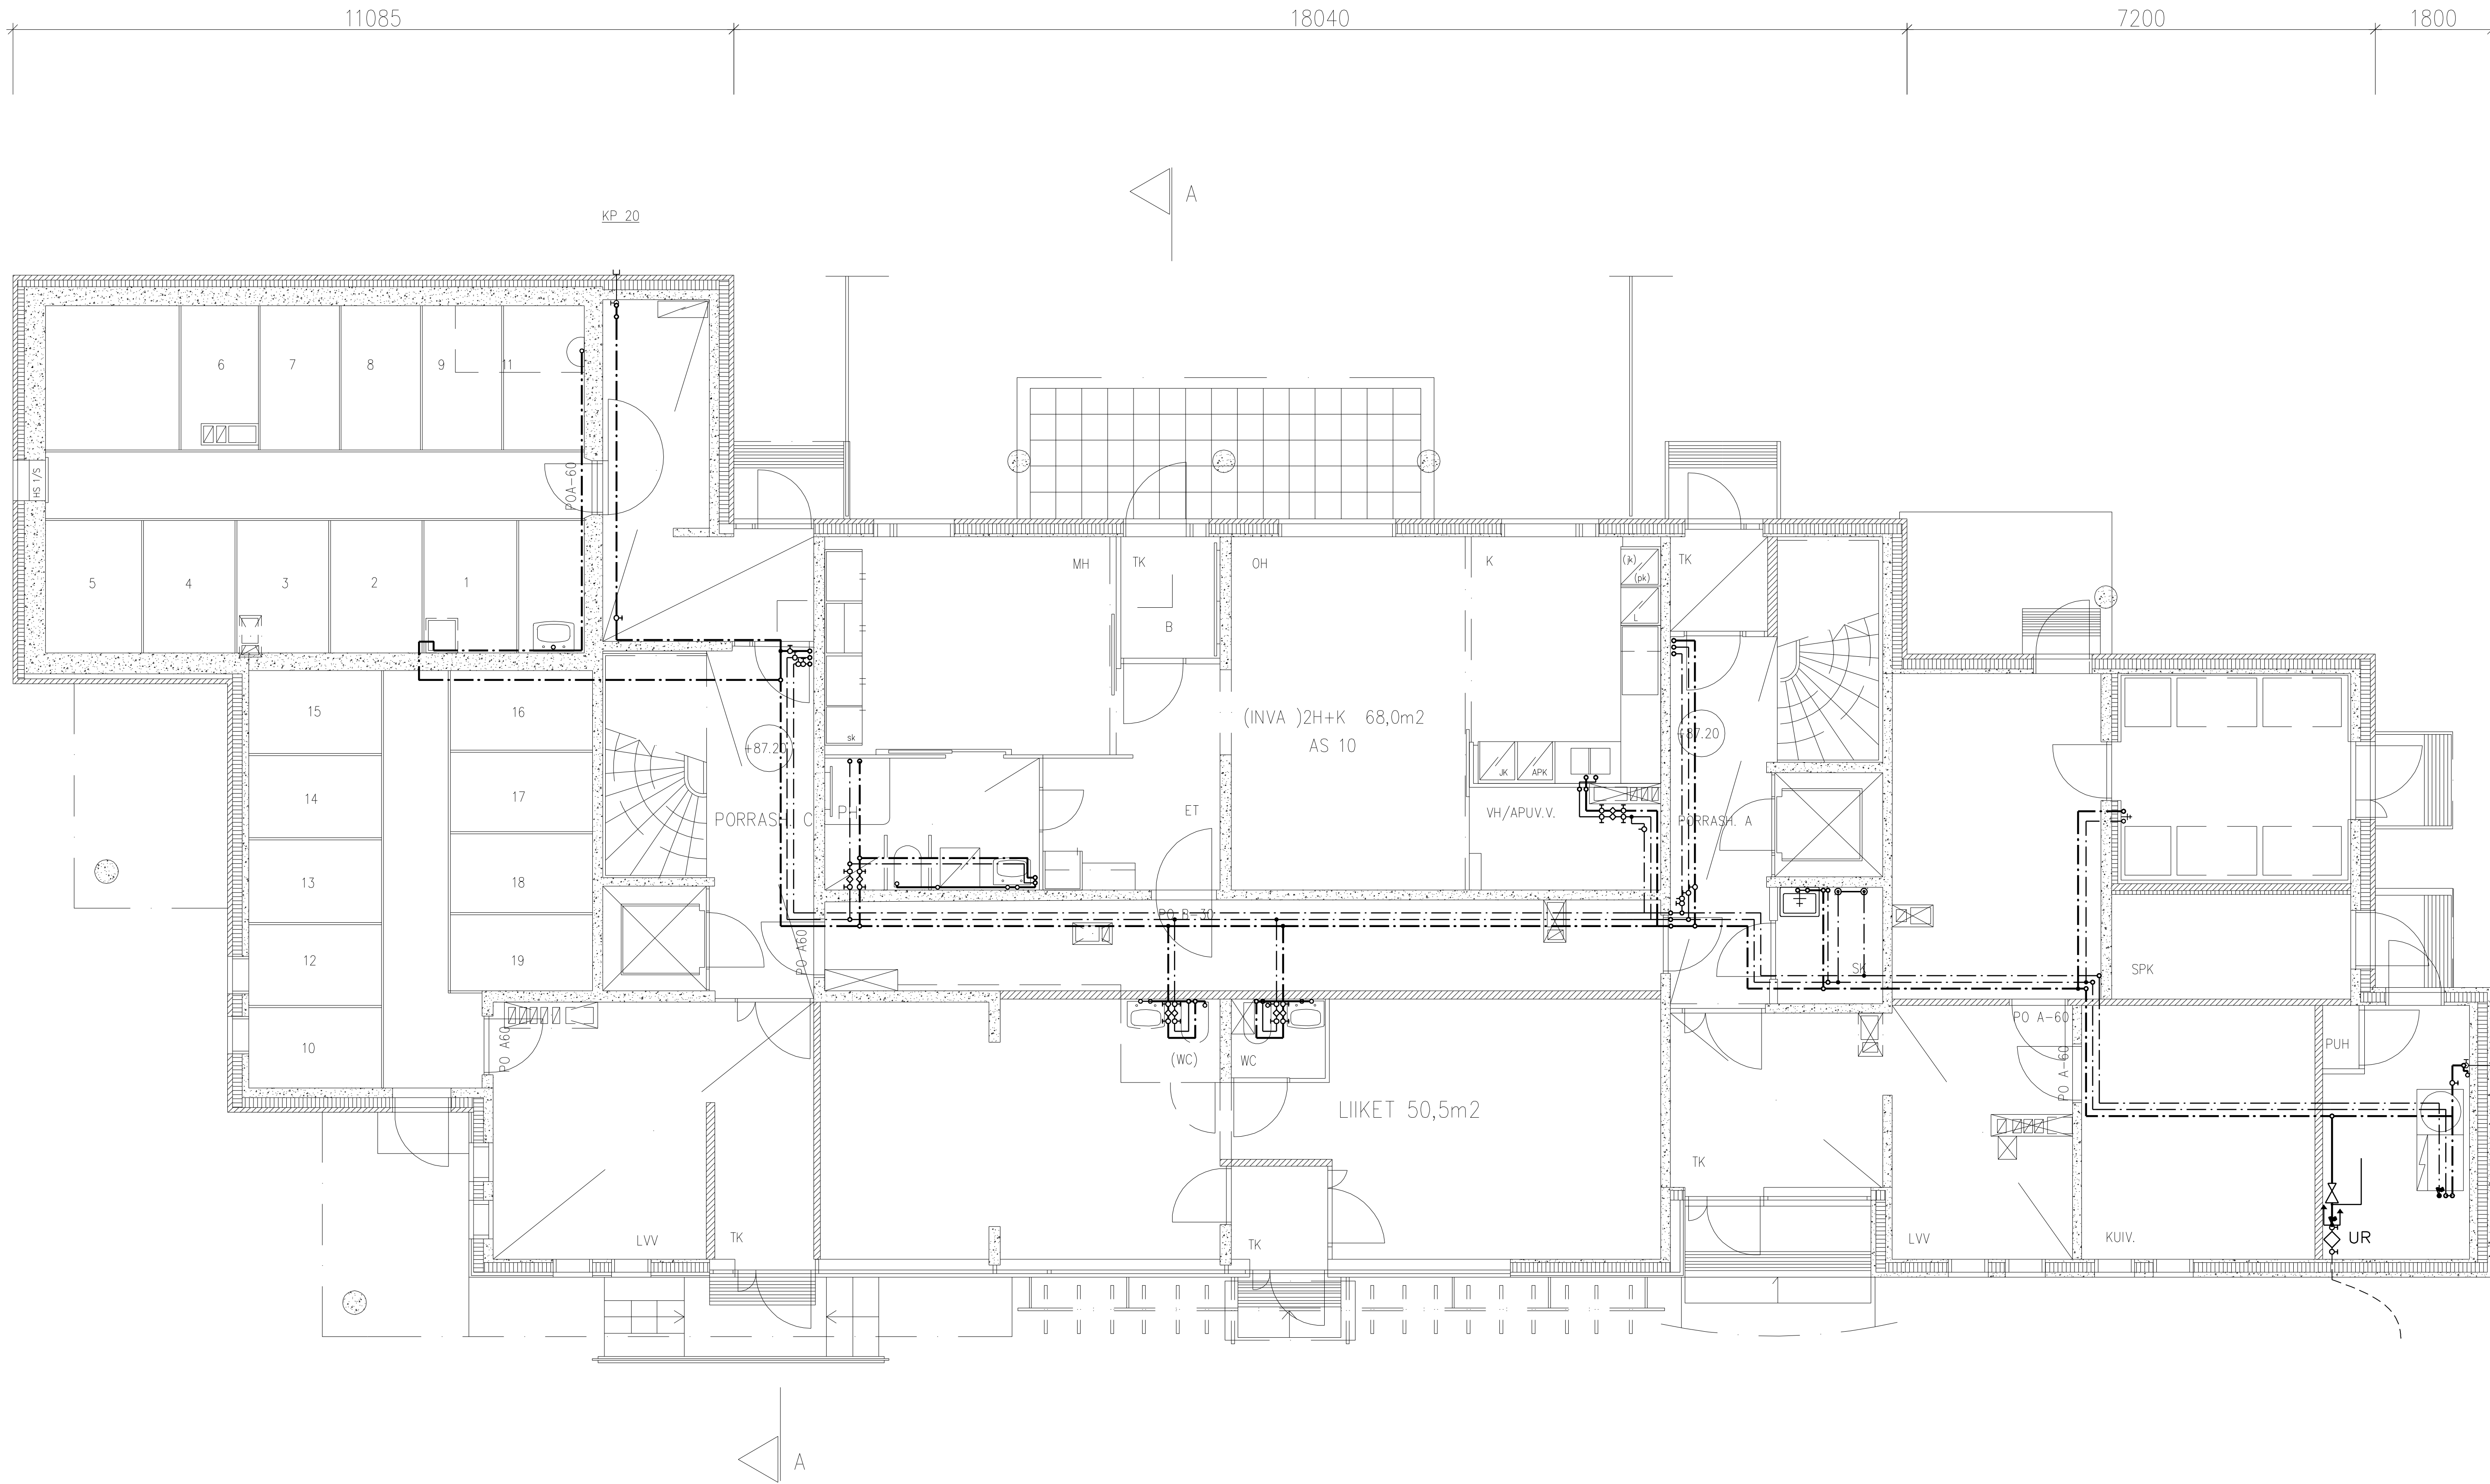


K.Osa/Kylä	Kortti/tila	Tontti/Rn:o	VIRANOMAISTEN ARKISTOMERKINTÖJÄ VARTEN	
Hyhky	1510	14	PIRUSTUSLAI	JUOKS. N:o
RAKENNUSLOMAKIRJE			Vesijohdot	
MUUTOS			PIRUSTUKSEN SISÄLTÖ	MITTAKAAVAT
As Oy Tapsantalo Haapalinnanraitti 2 33270 TAMPERE			Pohjakerros	1:50
		SUUNN. SH LP TARK. SH LP PVM 21.9.2016 ALUEKIRJ.	SUUNNITTELUALA, TYÖN NUMERO JA PIRUSTUKSEN NUMERO	MUUTOS
			LVI 6935 502	TIILÄJÄN N:o

T: \\...\\Haapalinnan Tapsantalo\\DWG-suunnitelmat\\vi2.dwg

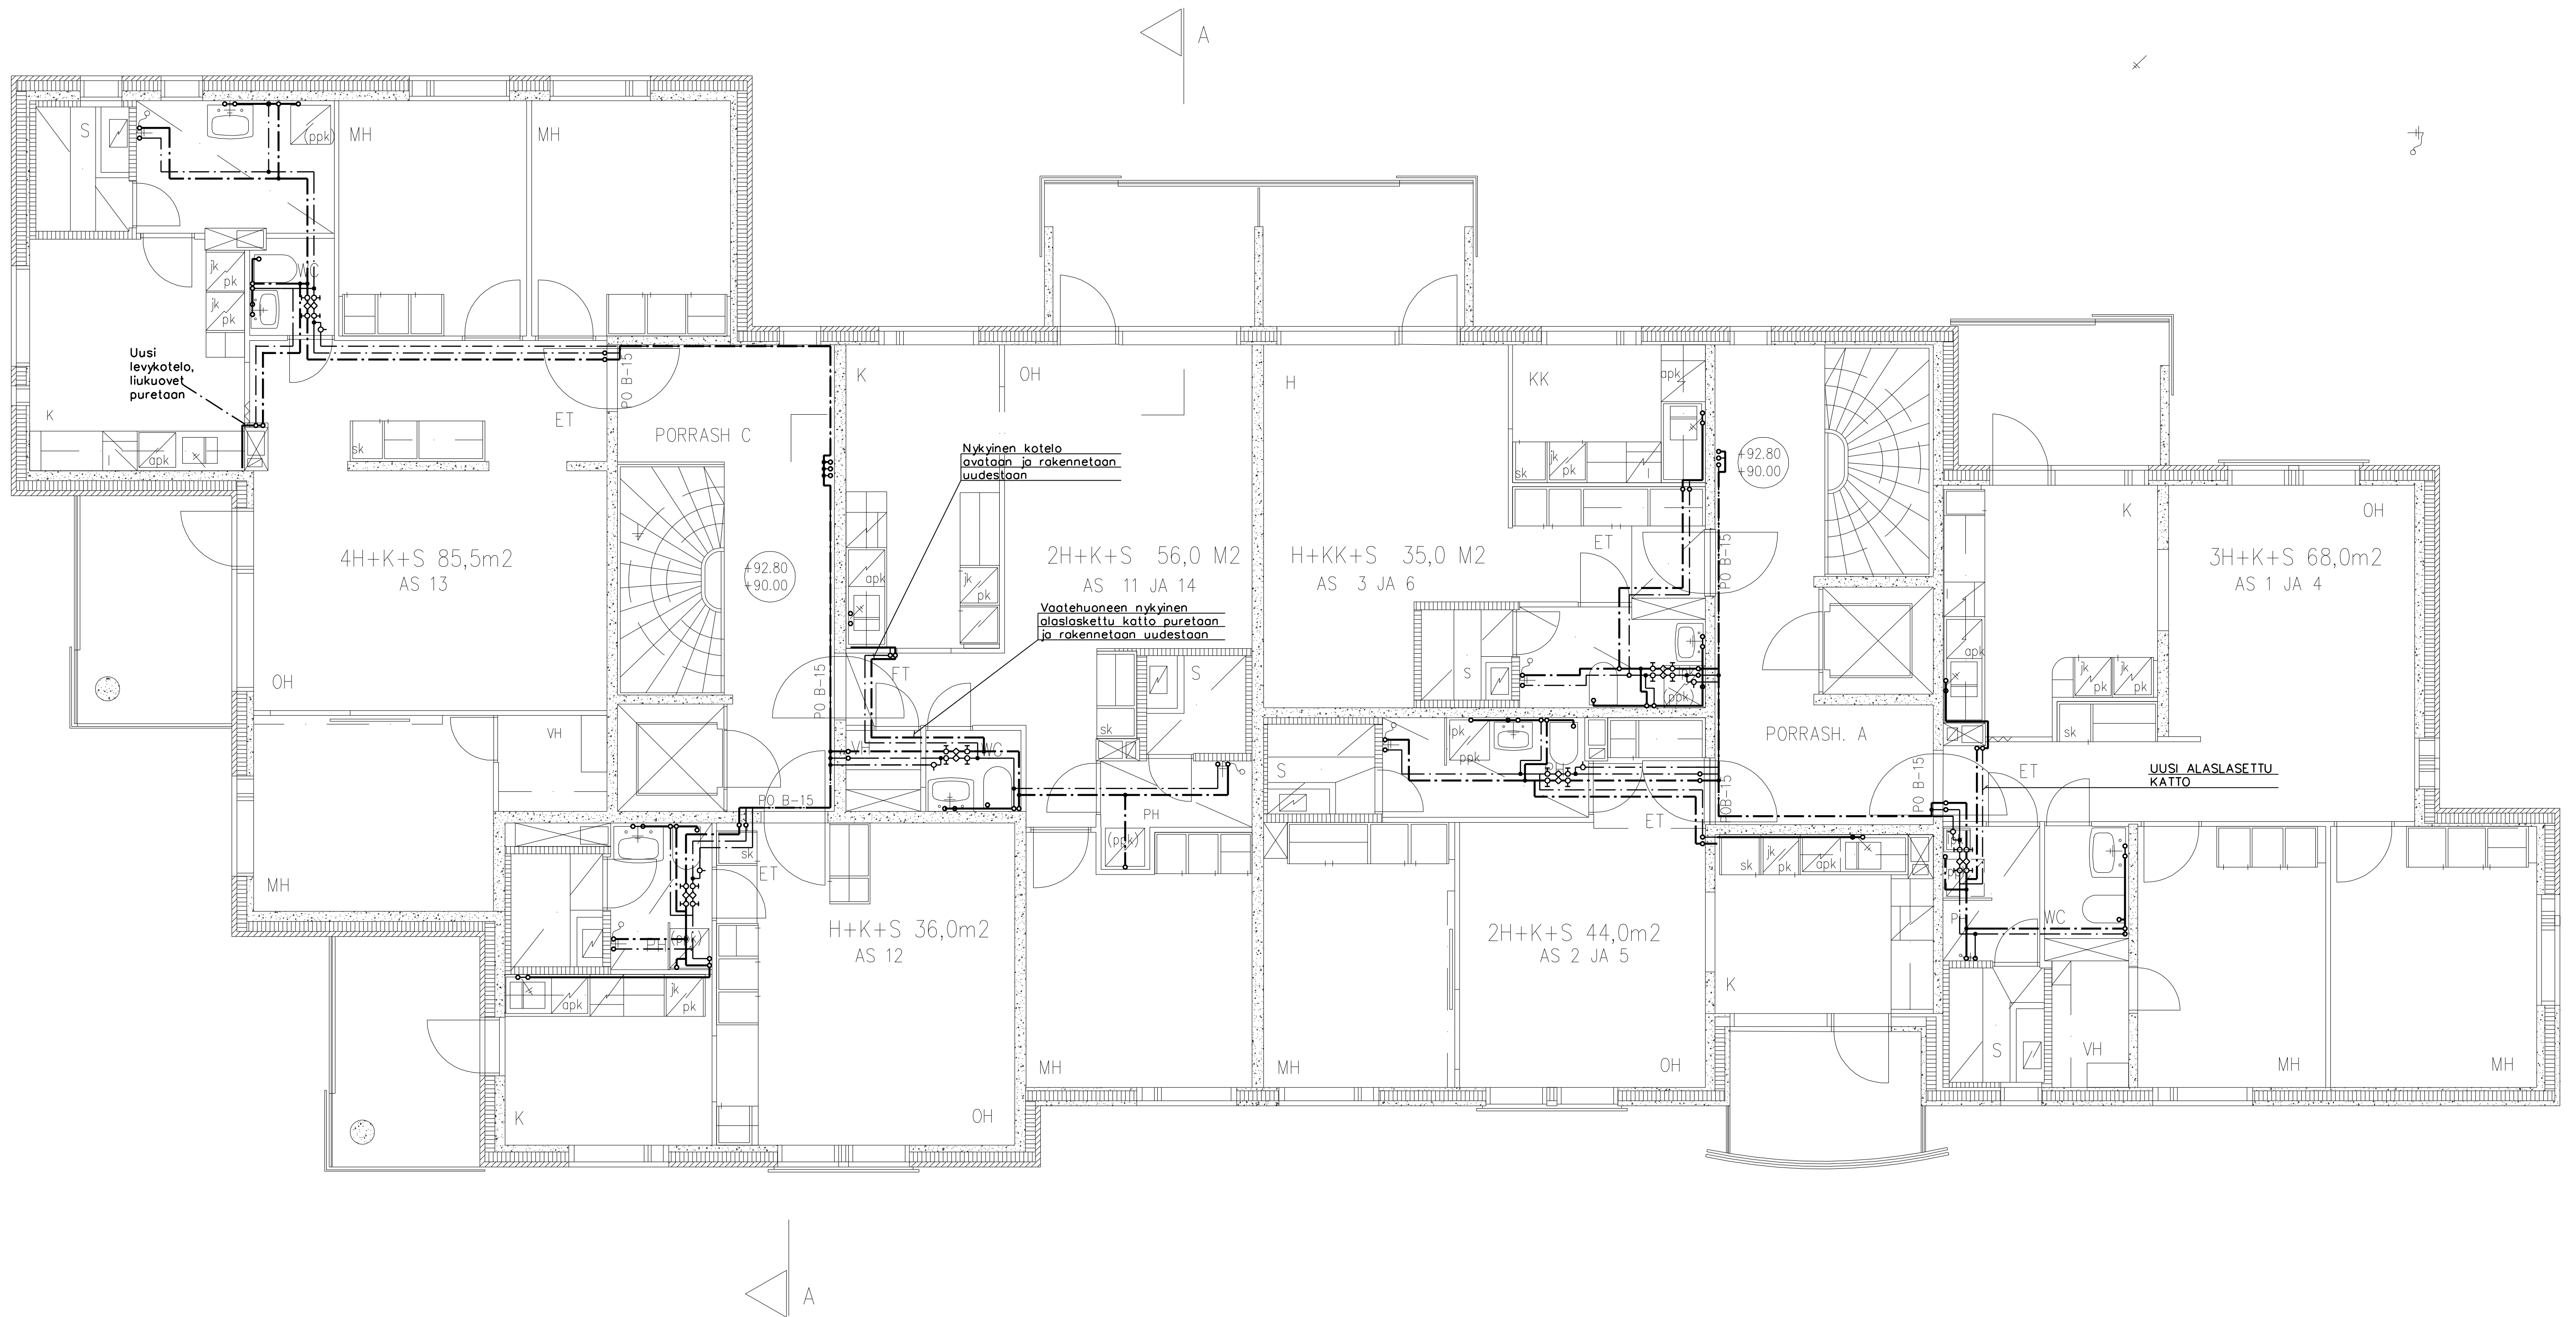


K:OSA/KYLA	KORTTELI/TKA	TOINTI/RN:O	VIRANOMAISTEN ARKISTOIMINTOJA VARTEN	
Hyhky	1510	14	PIIRUSTUSLAI	JUOKS. N:O
RAKENNUSLOMAKKE			Vesijohdot	
MUUTOS			PIIRUSTUKSEN SISÄLTÖ	MITTAKAAVAT
RAKENNUSKOHTAISEN NIMI JA Osoite			1. Kerros	1:50
As Oy Tapsantalo Haapalinnanraitti 2 33270 TAMPERE				
		SUUNN. SH LP YHTEIS. SH TARK. PVM 21.9.2016 ALLEKIRJ.	SUUNNITTELUALA, TYÖN NUMERO JA PIIRUSTUKSEN NUMERO	MUUTOS
			LVI 6935 503	
			TEIJAAJAN N:O	

T:\...\Haapalinnan Tapsantalo\DWG-suunnitelmat\lvi3.dwg

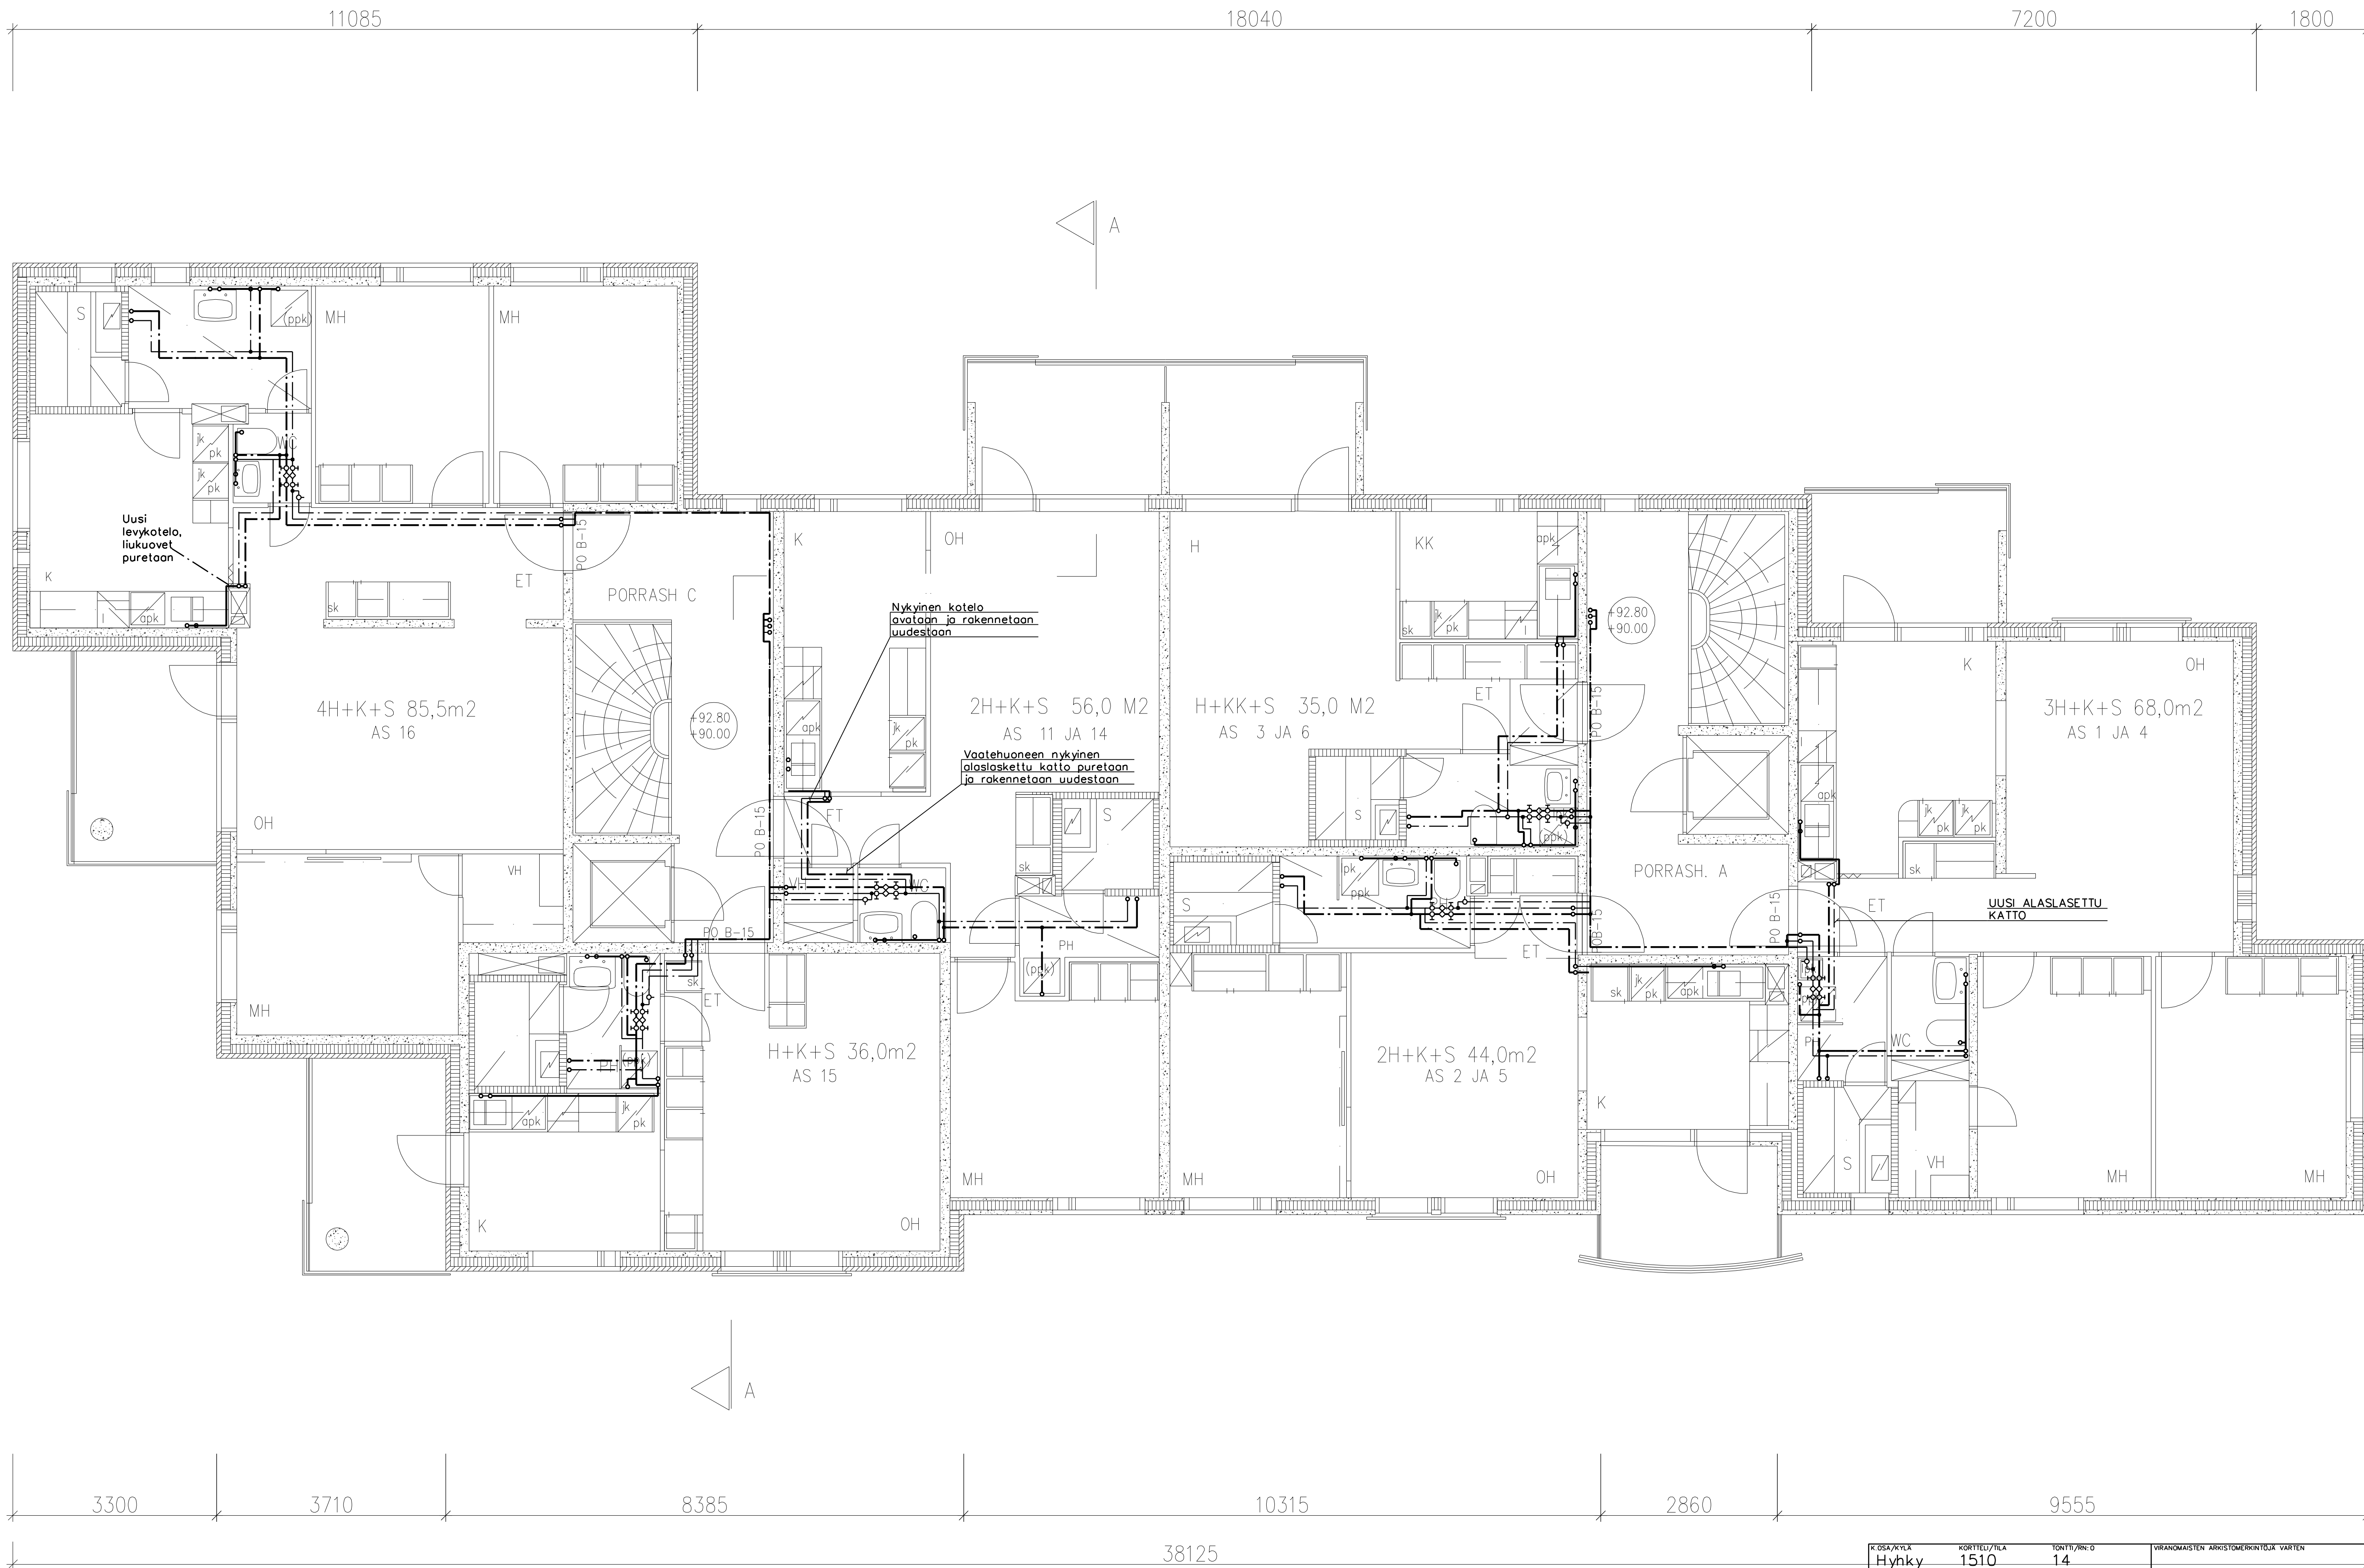

K:OSA/KYLA	KORTTELI/TKA	TOINTI/RN:O	VIRANOMAISTEN ARKISTOIMINTOJA VARTEN	
Hyhky	1510	14	PIIRUSTUSLAJI	JUOKS. N:O
RAKENNUSLOMAKIRJA			Vesijohdot	
MUUTOS			PIIRUSTUKSEN SISÄLTÖ	MITTAKAAVAT
RAKENNUSKOHTIEN NIMI JA OSOITE			2. Kerros	1:50
As Oy Tapsantalo				
Haapalinnanraitti 2				
33270 TAMPERE				
SUUNN. SH		PIIRIT.	SUUNNITTELUALA, TYÖN NUMERO JA PIIRUSTUKSEN NUMERO	
VUOROK. SH		PAIKK.	LVI 6935 504	
PVM 3.8.2016		ALUEKIRJ.	TELAJAN N:O	

T:\... \Haapalinnan Tapsantalo\DWG-suunnitelmat\lvi3.drw

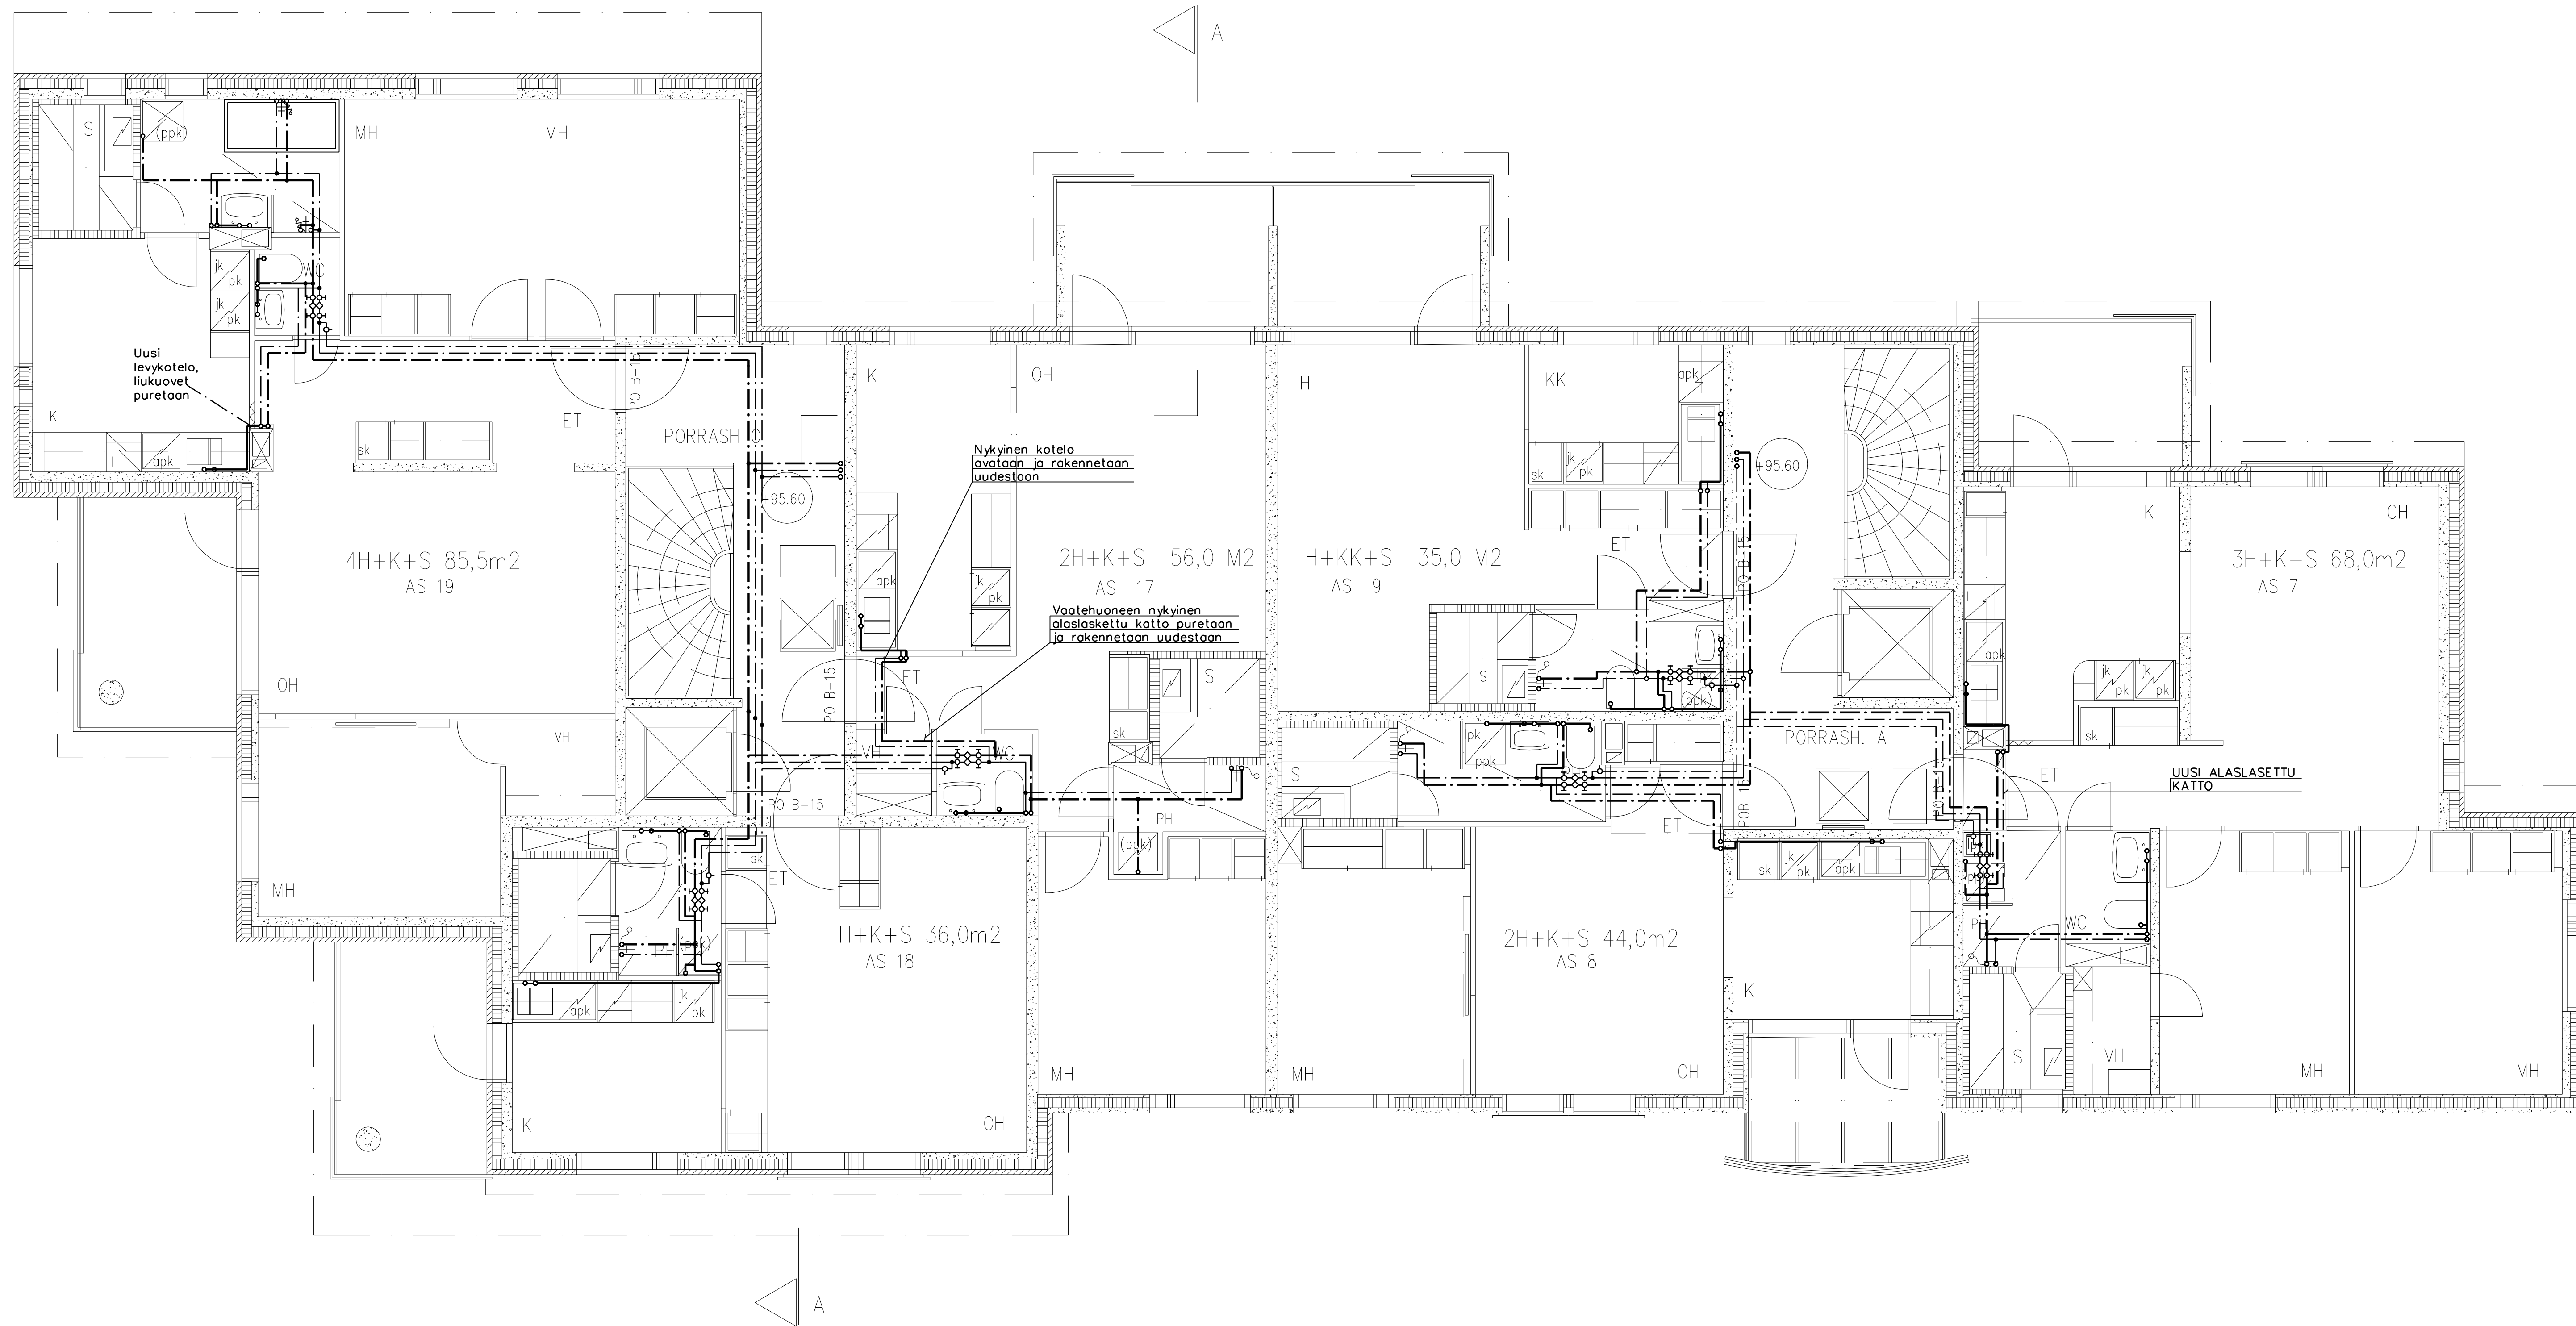

K.Osa/Kylä	Korttelu/Ala	Tontti/Rn. O	Viranomaisen arkkistomerkintöjä varten
Hyhky	1510	14	
Rakennusluvan nro	9555		Juoks. n:o
MUUTOS			Piirustuksen sisältö
Rakennuskohteen nimi ja osoite			Mittakaavat
As Oy Tapsantalo			
Haapalinnanraitti 2			
33270 TAMPERE			
Suunn. SH	Piir. SH	Suunnitteluala, työn numero ja piirustuksen numero	Muutos
Yht. SH	Tark. SH	LVI 6935 505	
Pvm 3.8.2016			Tilauksen n:o
Allekirj.			

T:\...\Haapalinnan_Tapsantalo\DWG-suunnitelmat\lvi5.dwg