


LIIKENTEENOHJAUS, MERKINTÖJEN SELITYS:

- N NYKYINEN LIIKENNEMERKKI SÄILYY ENNALLAAN
- U UUSI LIIKENNEMERKKI SIOJITETAAN OSOITETTUUN PAIKKAAN
- NU NYKYINEN LIIKENNEMERKKI UUSITAA
- p PIENI LIIKENNEMERKKI

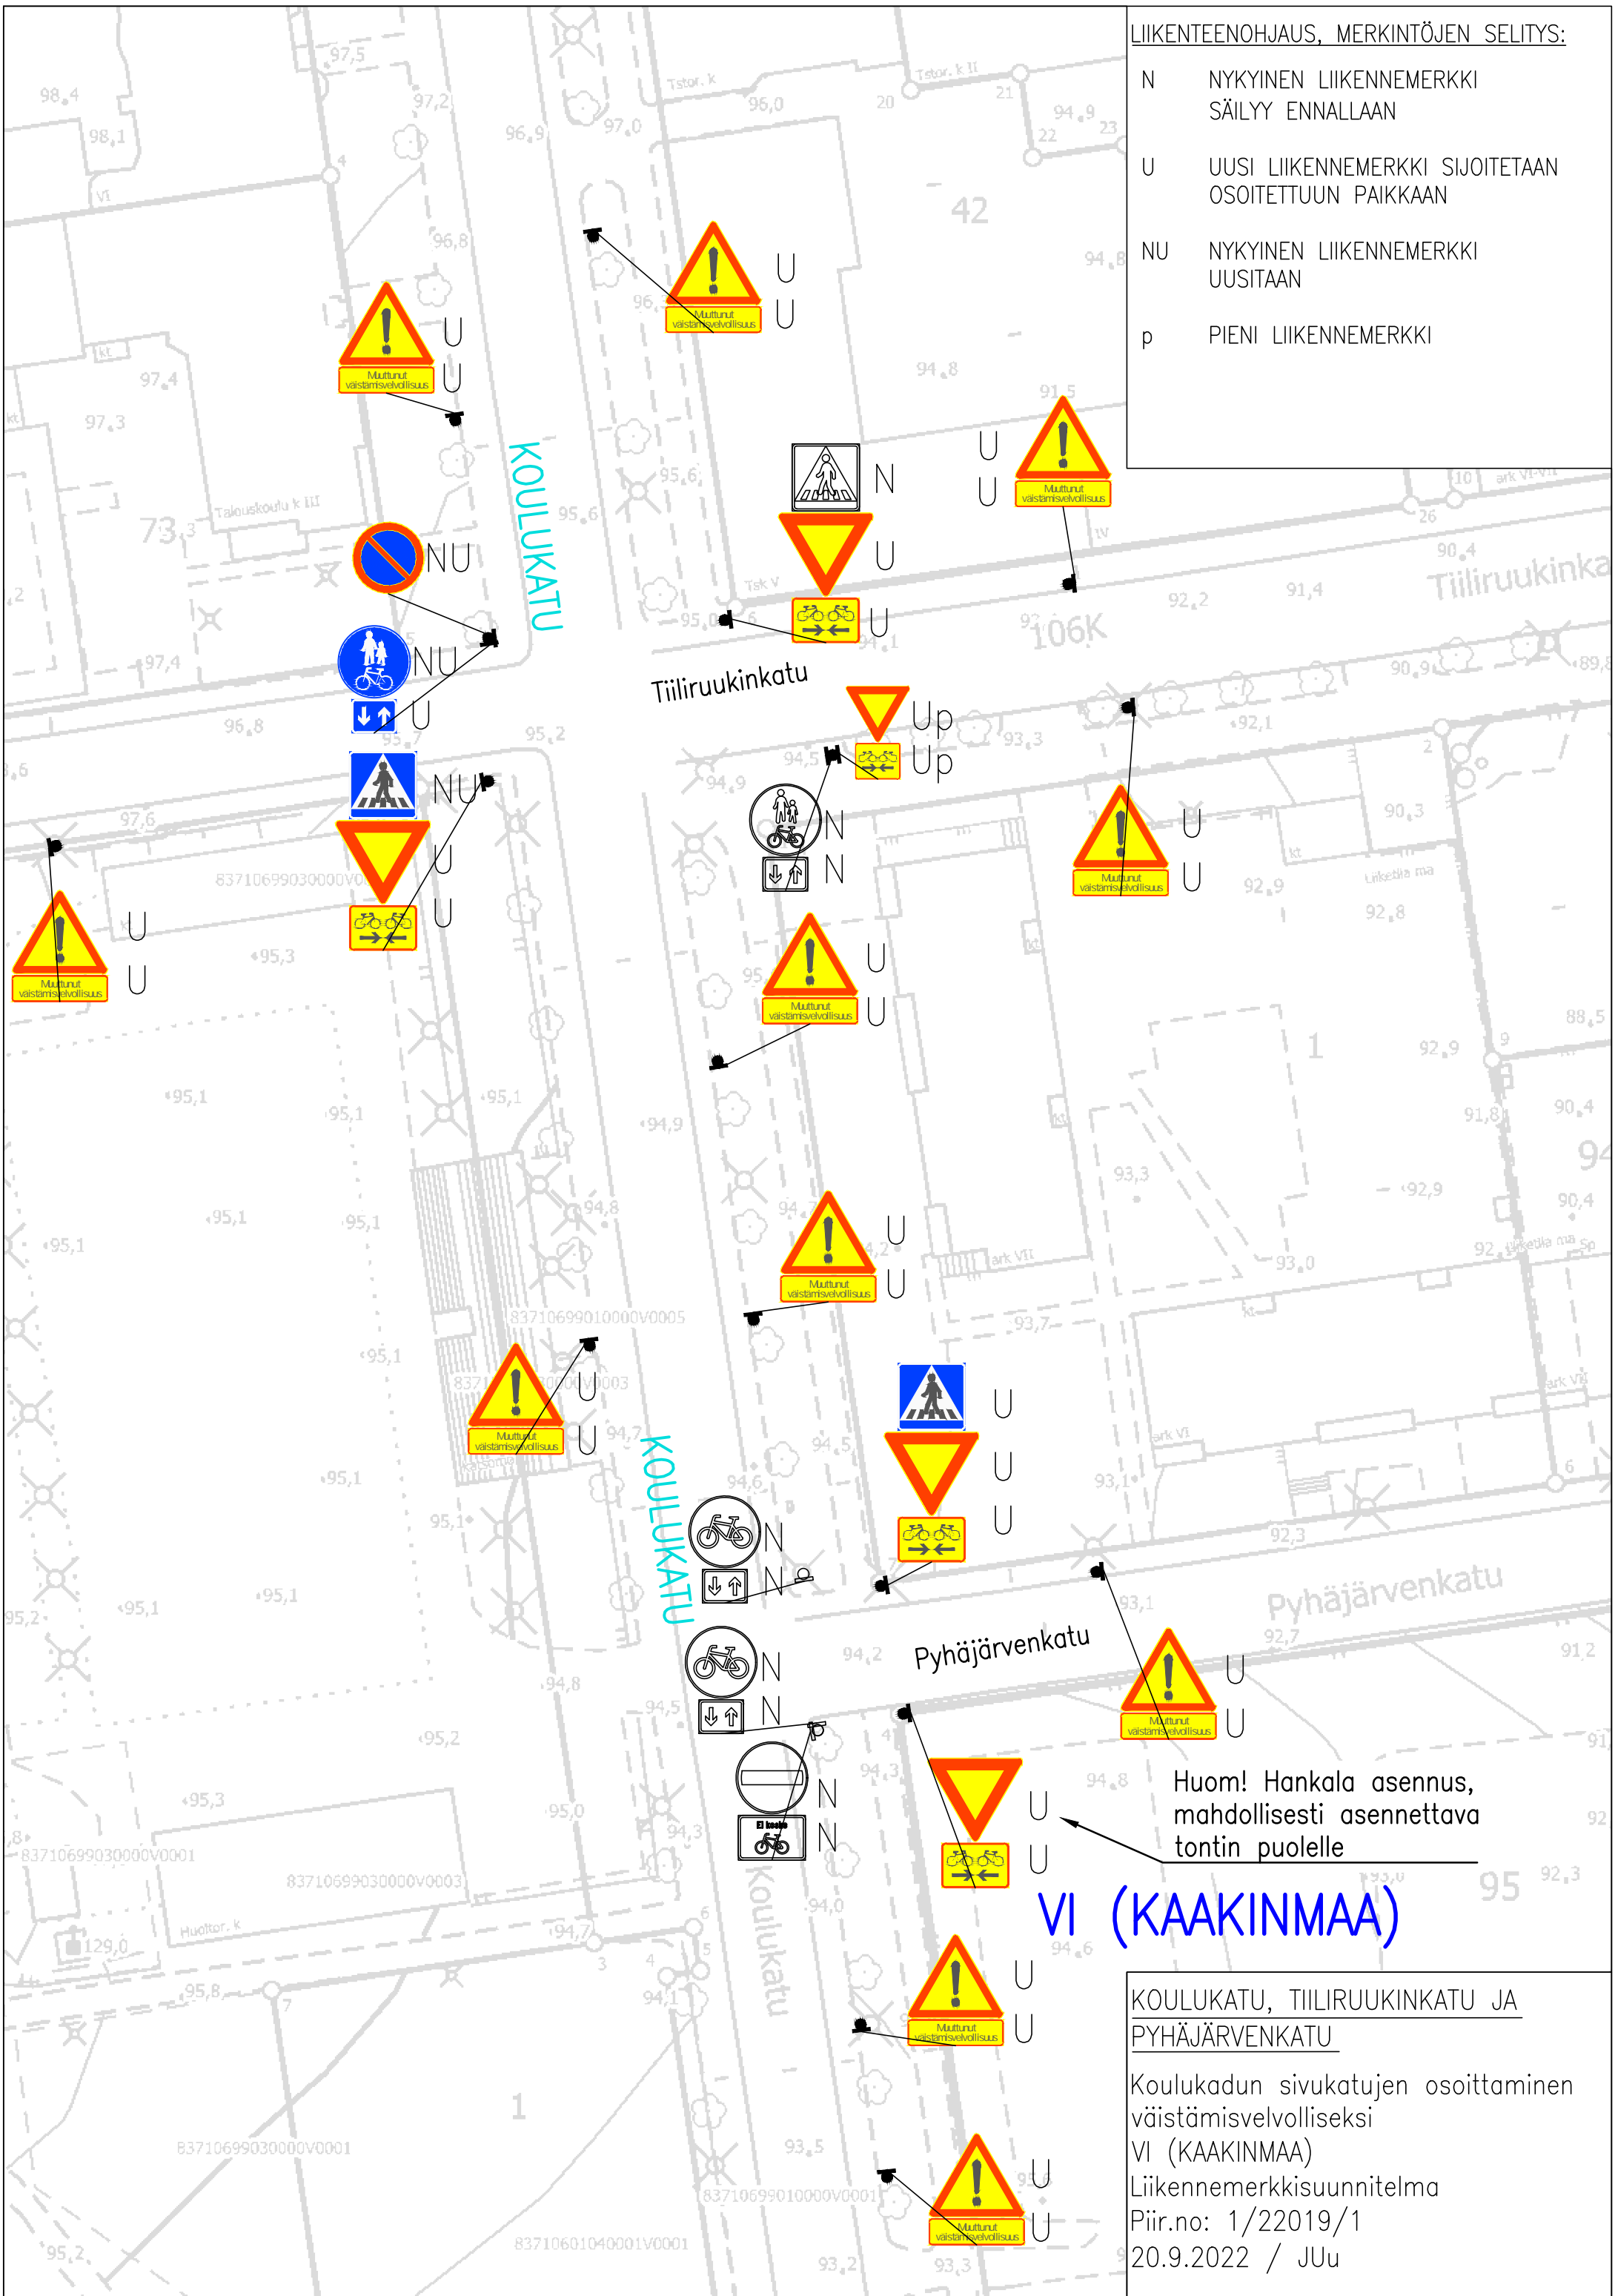

Huom! Hankala asennus, mahdollisesti asennettava tontin puolelle

**VI (KAAKINMAA)**

KOULUKATU, TIILIRUUKINKATU JA PYHÄJÄRVENKATU

Koulukadun sivukatujen osoittaminen väistämisevelloiseksi VI (KAAKINMAA)  
 Liikennemerkkisuunnitelma  
 Piir.no: 1/22019/1  
 20.9.2022 / JUu