[illegible]

Julkisivumateriaalit:

Rappaus:

- 1A. Punaruskea
1B. Ruskea
1C. Vaalea
1D. Harmaanruskea
1E. Tummanruskea

2. Jalusta kadun puolella: Uriitettu betoni, umbra-patinäkäsittely

3. Muurattu tiili: Ruskeankirjava, eläväpintainen tiili
KM. Kolomuuraus

4. Konesaumattu pelti, tumma hopea, RAL 9007

Parvekkeet:

Avattavat lasitukset kirkkaita, taustaseinät liittyvän julkisivupinnan sävyyn maalattua betonia (sävyt tarkennetaan)

Parvekkeiteet:

- K1. Hiekkapuhallettu kuvio, kirkas lasi
K2. Pinnakaide, maalattu teräs, RALL 7022 (ranskalainen parveke)

Pellitykset ja metalliosat:

- Konesaumattuun peltiin liittyvät: RALL 9007
Muut metalliosat: RALL 7022, umbranharmaa
5. Ikkunoiden alapuoliset kentät: RALL 7022, umbranharmaa

6. Sisäänkäyntikatos:

- Metalliosat: Kuparinnruskea
Alapinta: Maalattu puusäle (sävy tarkennetaan)

7. Sokkeli: Käsittelemätön betoni

8. Piha-alta: Kuparinnruskea



#Koordinaatisto / korkeusjärjestelmä				
Paikkatieto	Koordinaatit	Koordinaatit	Paikkatieto	Koordinaatit
Hervanta	7134	11	PÄÄPIIRUSTUS	Uudisrakennus
Hartela TRE Hervanta hoivahanke			Hervannon valtavyötyö 4 33/20 Tampere	
Julkisivu pohjoiseen			1:100	ARK
Lauri Salminen, Arkkitehti			005-02	
Arkkitehtipalvelu Oy			78-000	

Rappaus:

- 1A. Punaruskea
- 1B. Ruskea
- 1C. Vaalea
- 1D. Harmaanruskea
- 1E. Tummanruskea

2. **Jalusta kadun puolella:** Uritettu betoni, umbra-patinäkäsittely
3. **Muurattu tiili:** Ruskeankirjava, eläväpintainen tiili
4. **Konesaumattu pelti,** tumma hopea, RAL 9007

Avattavat lasitukset kirkkaita, taustaseinät liittyvän julkisivupinnan sävyyn maalattua betonia (sävyt tarkennetaan)


K2. Pinnakaide, maalattu teräs, RALL 7022 (ranskalainen parveke)

- Pellitykset ja metalliosat:**
Konesaumattuun peltiin liittyvät: RALL 9007
Muut metalliosat: RALL 7022, umbranharmaa
5. Ikkunoiden alapuoliset kentät: RALL 7022, umbranharmaa


Metalliosat: Kuparinruskea
Alapinta: Maalattu puusäle (sävy tarkennetaan)

- ### 7. Sokkeli: Käsitlemätön betoni

- ### 8. Piha-aita: Kuparinruskea

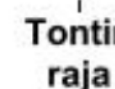

Tontiraja

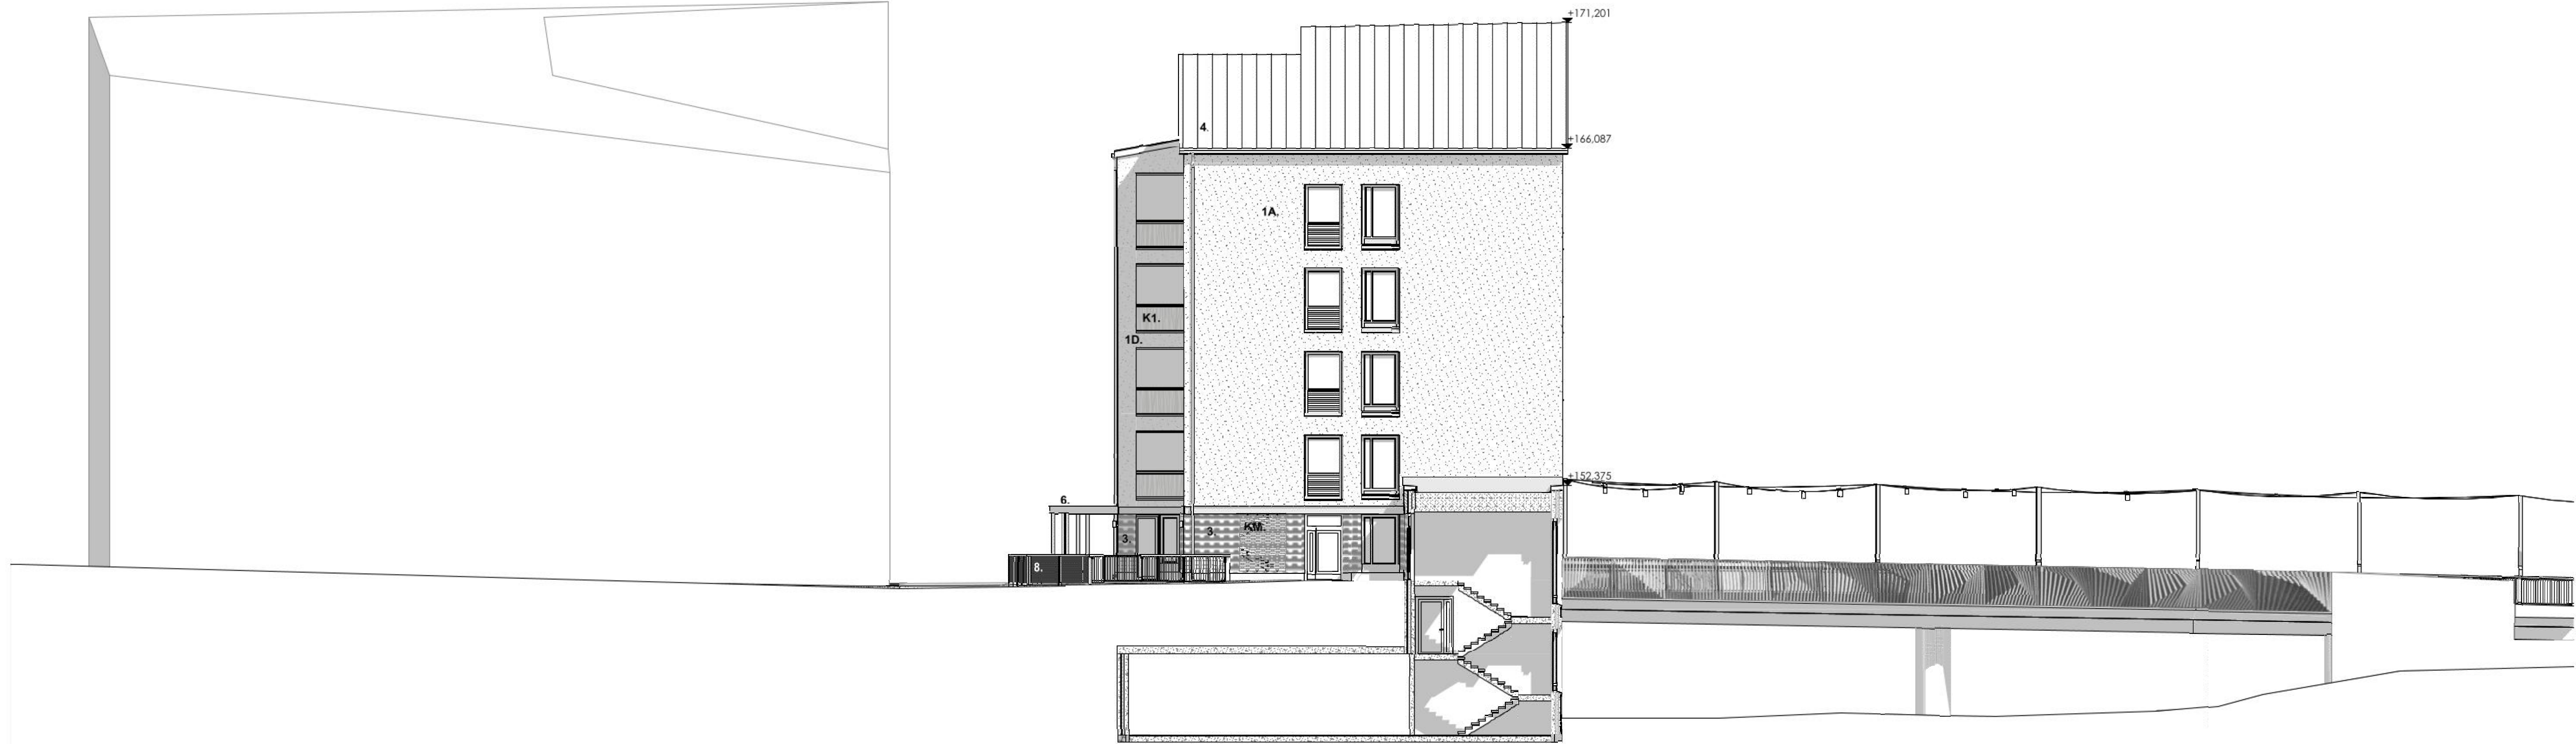

Julkisivumateriaalit:

Rappaus:

- 1A. Punaruskea
1B. Ruskea
1C. Vaalea
1D. Harmaanuskea
1E. Tummanruskea

2. **Jalusta kadun puolella:** Uritettu betoni, umbra-patinäkäsittely

3. **Muurattu tiili:** Ruskeankirjava, eläväpintainen tiili
KM. Kolomuuraus

4. Konesaumattu pelti, tumma hopea, RAL 9007

Parvekkeet:

Avattavat lasitukset kirkkaita, taustaseinät liittyvän julkisivupinnan sävyyn maalattua betonia (sävyt tarkennetaan)

Parvekkaiteet:

- K1. Hiekkapuhallettu kuvio, kirkas lasi
K2. Pinnakaide, maalattu teräs, RALL 7022 (ranskalainen parveke)

Pellitykset ja metalliosat:

Konesaumattuun peltiin liittyvät: RALL 9007
Muut metalliosat: RALL 7022, umbranharmaa
5. Ikkunoiden alapuoliset kentät: RALL 7022, umbranharmaa

6. Sisäänkäyntikatos:

Metalliosat: Kuparinnuskea
Alapinta: Maalattu puusäle (sävy tarkennetaan)

7. **Sokkeli:** Käsittelemätön betoni

8. **Piha-aita:** Kuparinnuskea

