


PEHKIÖNRANTA

Hatanpäänkatu

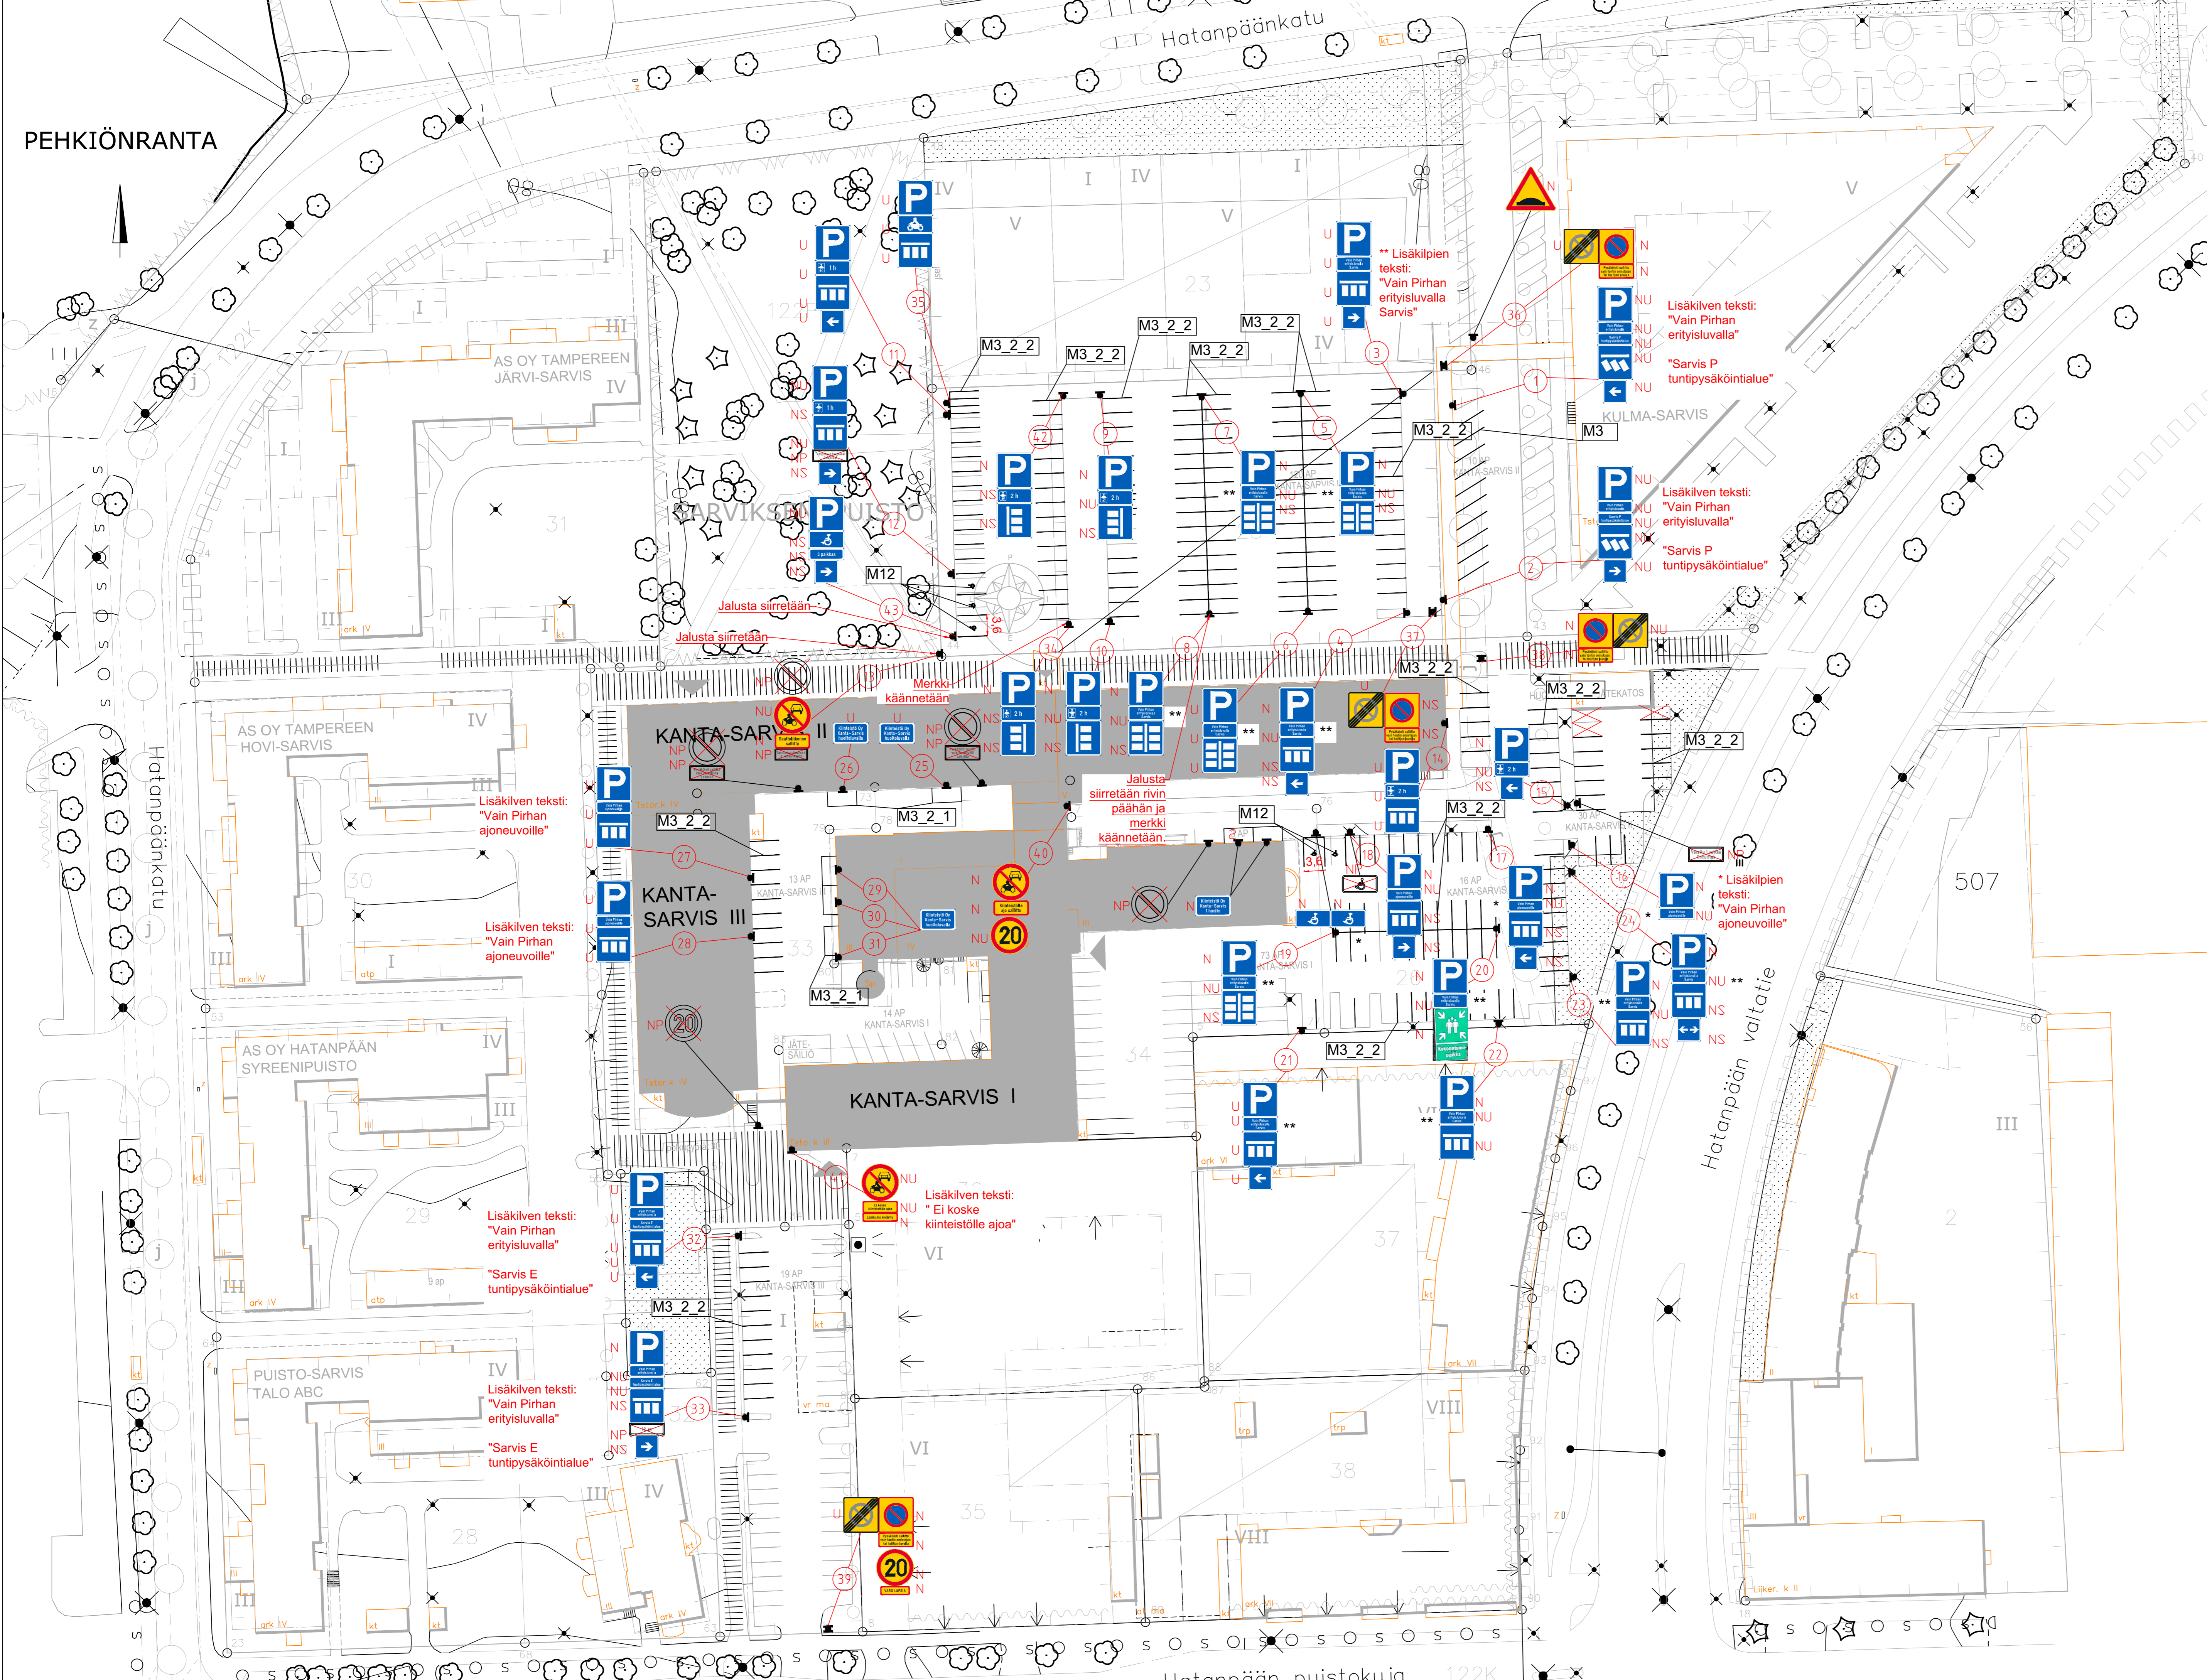

Merkintöjen selitteet:

- U= uusi liikennemerkki
- NU= nykyinen liikennemerkkipylväs, merkki vaihdetaan
- NS= nykyinen liikennemerkkipylväs, merkki siirretään
- N= nykyinen liikennemerkki/opaste

Liikennemerkit 1.6.2020 tieliikennelain mukaisina.

TIEMERKINTÄTAULUKKO

Nro	Nimi	Väri	Viiva pituus	Leveys	Merkintätapa *)
M3	Vinopysäköinti	valk.		0,1	P
M3_2_1	Pituussuuntainen pysäköinti	valk.	5	0,1	P
M3_2_2	Poikkisuuntainen pysäköinti	valk.	5	0,1	P
M12	Invalidin ajoneuvo	valk.	1	0,85	P

*) Merkintätavat: P=pintamerkintä, massa

KOORDINAATTIJÄRJESTELMÄ: ETRS-GK24 | KORKEUSJÄRJESTELMÄ: N2000
 TUNNUS MUUTOS
 KAUPUNGINOSA/KYLÄ HATANPÄÄ | KORTTELI/TILA xxx | TONTTI/RNO xxx | TEHNYYT PWM
 RAKENNUKSEEN NIMI JA OSIOT Sarvis | PIRLAJI ASEMAPIIRUSTUS
 Hatanpäänkatu 3, 33900 TAMPERE | PIIRUSTUKSEN SISÄLTÖ MITAKAANA
 LIIKENNESUUNNITELMA 1:500
A-INSINÖÖRIT | Pirkanmaan hyvinvointialue
 PIIR. SUUNN. Minna Siiskonen | TARK. Tero Rahkonen | PIIR. N.O. 1
 PVM 27.06.2024 | PVM 27.06.2024