


Nuolialantie pituusleikkaus 1:1000/1:100 plv 2880-4070

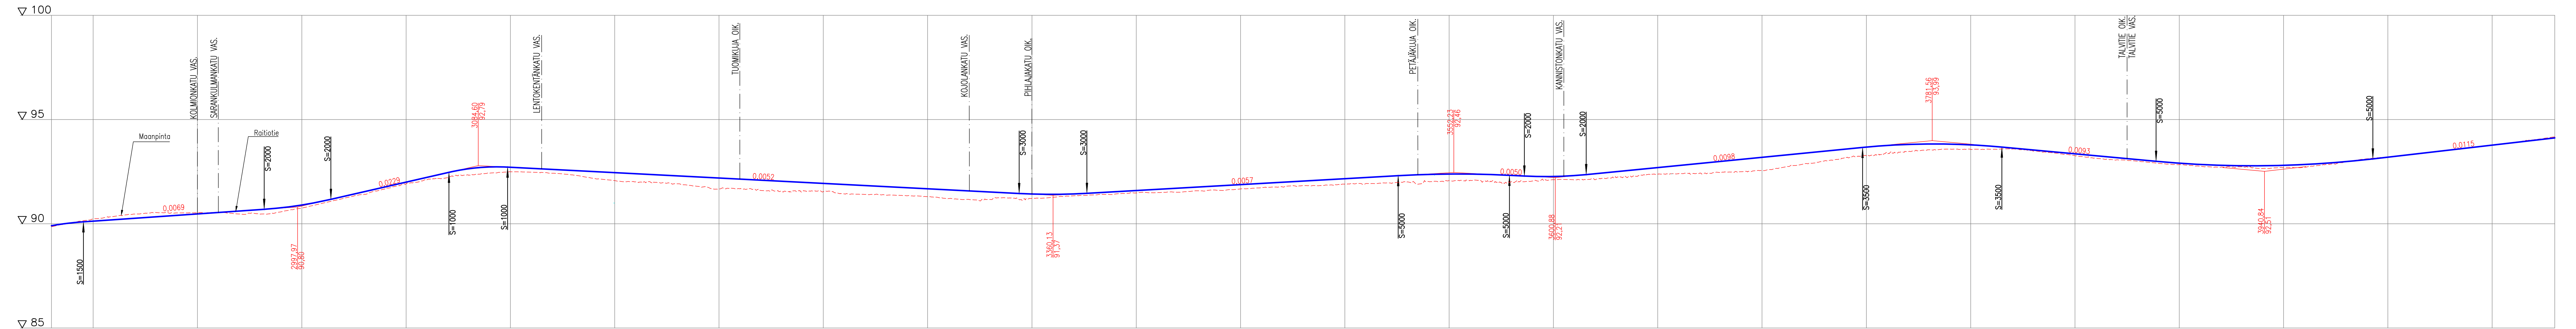

Tasausviivan korkeus	89.65	89.91	90.07	90.05	90.23	90.13	90.35	90.19	90.47	90.26	90.55	90.33	90.52	90.40	90.53	90.47	90.54	90.54	90.47	90.61	90.46	90.68	90.57	90.77	90.75	90.90	90.99	91.08	91.22	91.31	91.41	91.54	91.67	91.77	91.92	92.00	92.11	92.23	92.22	92.46	92.34	92.64	92.43	92.73	92.59	92.71	92.47	92.66	92.42	92.61	92.34	92.56	92.18	92.51	92.07	92.45	92.01	92.40	91.99	92.35	91.92	92.30	91.79	92.25	91.67	92.20	91.68	92.14	91.60	92.09	91.56	92.04	91.55	91.99	91.54	91.94	91.43	91.89	91.41	91.83	91.38	91.78	91.35	91.73	91.30	91.68	91.21	91.63	91.17	91.58	91.16	91.53	91.24	91.47	91.22	91.43	91.27	91.41	91.34	91.43	91.38	91.48	91.43	91.54	91.48	91.60	91.50	91.65	91.51	91.71	91.59	91.77	91.60	91.82	91.67	91.88	91.73	91.94	91.77	91.99	91.83	92.05	91.84	92.11	91.91	92.16	91.93	92.22	91.96	92.28	92.01	92.33	92.03	92.37	92.07	92.39	92.09	92.38	92.02	92.36	92.02	92.32	92.05	92.27	92.12	92.27	92.11	92.31	92.11	92.40	92.23	92.50	92.27	92.60	92.39	92.70	92.40	92.80	92.42	92.89	92.46	92.99	92.50	93.09	92.56	93.19	92.70	93.29	92.87	93.38	93.02	93.46	93.17	93.58	93.26	93.68	93.36	93.76	93.46	93.81	93.55	93.83	93.58	93.82	93.57	93.79	93.58	93.72	93.59	93.63	93.48	93.54	93.40	93.45	93.26	93.36	93.14	93.26	93.06	93.17	93.00	93.08	92.90	92.99	92.84	92.91	92.76	92.84	92.72	92.80	92.73	92.78	92.65	92.78	92.70	92.80	92.71	92.84	92.84	92.90	92.98	92.98	93.12	93.08	93.21	93.20	93.31	93.31	93.42	93.43	93.54	93.54	93.66	93.66	93.78	93.77	93.90	93.89	94.03	94.00	94.17	94.12
Maanpinnan korkeus	89.65	89.91	90.07	90.05	90.23	90.13	90.35	90.19	90.47	90.26	90.55	90.33	90.52	90.40	90.53	90.47	90.54	90.54	90.47	90.61	90.46	90.68	90.57	90.77	90.75	90.90	90.99	91.08	91.22	91.31	91.41	91.54	91.67	91.77	91.92	92.00	92.11	92.23	92.22	92.46	92.34	92.64	92.43	92.73	92.59	92.71	92.47	92.66	92.42	92.61	92.34	92.56	92.18	92.51	92.07	92.45	92.01	92.40	91.99	92.35	91.92	92.30	91.79	92.25	91.67	92.20	91.68	92.14	91.60	92.09	91.56	92.04	91.55	91.99	91.54	91.94	91.43	91.89	91.41	91.83	91.38	91.78	91.35	91.73	91.30	91.68	91.21	91.63	91.17	91.58	91.16	91.53	91.24	91.47	91.22	91.43	91.27	91.41	91.34	91.43	91.38	91.48	91.43	91.54	91.48	91.60	91.50	91.65	91.51	91.71	91.59	91.77	91.60	91.82	91.67	91.88	91.73	91.94	91.77	91.99	91.83	92.05	91.84	92.11	91.91	92.16	91.93	92.22	91.96	92.28	92.01	92.33	92.03	92.37	92.07	92.39	92.09	92.38	92.02	92.36	92.02	92.32	92.05	92.27	92.12	92.27	92.11	92.31	92.11	92.40	92.23	92.50	92.27	92.60	92.39	92.70	92.40	92.80	92.42	92.89	92.46	92.99	92.50	93.09	92.56	93.19	92.70	93.29	92.87	93.38	93.02	93.46	93.17	93.58	93.26	93.68	93.36	93.76	93.46	93.81	93.55	93.83	93.58	93.82	93.57	93.79	93.58	93.72	93.59	93.63	93.48	93.54	93.40	93.45	93.26	93.36	93.14	93.26	93.06	93.17	93.00	93.08	92.90	92.99	92.84	92.91	92.76	92.84	92.72	92.80	92.73	92.78	92.65	92.78	92.70	92.80	92.71	92.84	92.84	92.90	92.98	92.98	93.12	93.08	93.21	93.20	93.31	93.31	93.42	93.43	93.54	93.54	93.66	93.66	93.78	93.77	93.90	93.89	94.03	94.00	94.17	94.12

Tässä suunnitelmassa on käytetty ETRS-GK24/N2000 taso- ja korkeuskoordinaatistoa

TAMPEREEN KAUPUNKI KAUPUNKIYMPÄRISTÖN PALVELUALUE		Ylan päätös:
HATANPÄÄN VALTATIE Väli: Lahdenperänkadun liittymästä 200 m etelään – Nuolialantie NUOLIALANTIE Väli: Hatanpään valtatie – Pirkkalan kuntasarja RANTAPERKIÖ, HÄRMÄLÄ KATUSUUNNITELMA PITUUSLEIKKAUS 1:1000/1:100 Raitiotiegeometrian paaluväli 2880 – 4070		Suunnittelupäällikön päätös: / §
Muutos Tark. Hyy. Pvm. Korvaa piir.n:o	Sofia Isokangas Tiina Tuominen Arto Viitanen	Jouni Sivenius 20.8.2024
Piir.n:o Suunn. Tark.	Sofia Isokangas Tiina Tuominen Arto Viitanen	Ark.n:o Piir.n:o 1/22507/7