


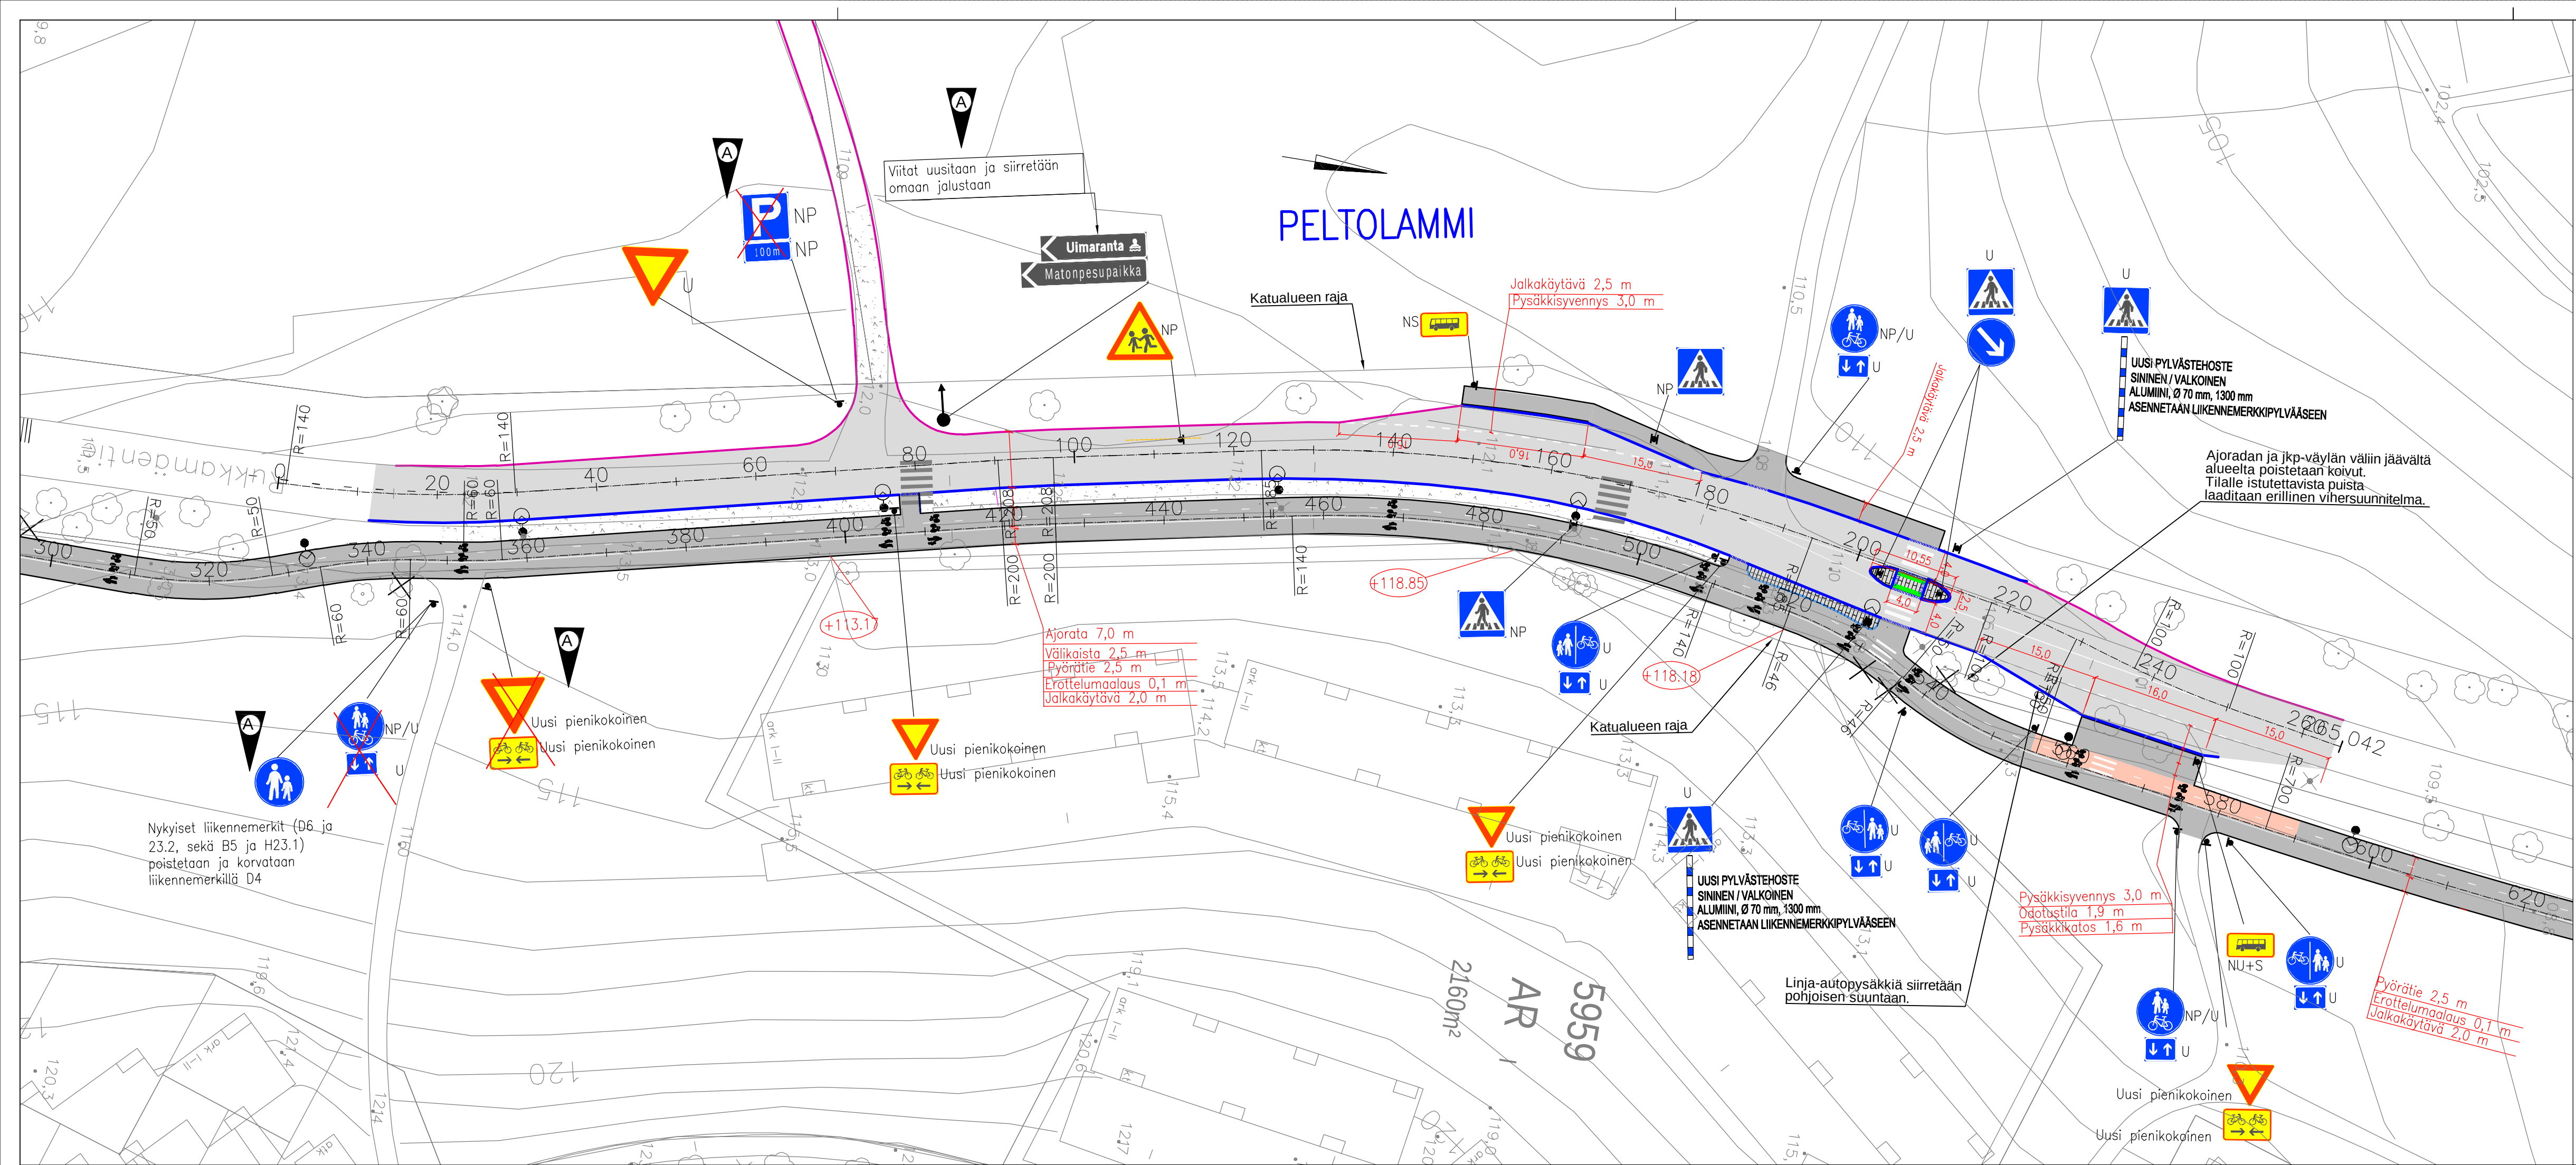

PÄÄLLYSTEMATERIAALIT, MERKINTÖJEN SELITYS:

- ASFALTIPÄÄLLYSTEINEN AJORATA
- ASFALTIPÄÄLLYSTEINEN JALKAKÄYTÄVÄ JA PYÖRÄTIE
- SÄVYASFALTIPÄÄLLYSTEINEN PYÖRÄTIE, PUNAINEN AB 11/100
- VAROITUSLAATOITUS, VALKOINEN URITETTU BETONILAATTA 280x280x80 MM REUNAKIVILINJAN SUUNTAISESTI LADOTTUNA
- NURMETUS, PUISTOALUEILLA NURMIKKO A2, MUILLA KATUVIHERALUEILLA NURMIKKO A3 JA LUISISSA MAISEMANURMI 1 (InfraRYL 2010)
- BETONIKIVEYS, HARMAA KARTANO-KIVI TIILILADONNALLA
- BETONIKIVEYS, VALKOINEN
- LINJA-AUTOPYSÄKIN REUNATUEN VIERESSÄ 2 KIVEN LEVYINEN VALKOINEN BETONIKIVEYS, ESIM. RUDUS OY:N VALKOINEN KARTANO-KIVI (278x138x80) TIILILADONNALLA TAI VASTAAVA.
- MURSKEPINTAINEN VÄLIKAISTA TAI AJOYHTEYS

RAKENTEET, MERKINTÖJEN SELITYS:

- GRANIITTINEN REUNAKIVI, NÄKYMÄ 10 CM. HARMAA RAAKAREUNAKIVI S170 MADALLETTU GRANIITTINEN REUNAKIVI, NÄKYMÄ SUOJATEIDEN YHTEYDESSÄ 0 CM (JK+PP) TAI ENINTÄÄN 3 CM (JK). REUNAKIVILINJAN KORKEUSEROT TASOITETAAN N. METRIN MATKALLA ALASLASKUEN PÄISSÄ
- JALKAKÄYTÄVÄN TAI PYÖRÄTIEN REUNALINJA (PÄÄLLYSTEEN REUNA)
- NYKYINEN HULEVESIKAIVO RITILÄKANSISTOLLA
- VALAISIN, METALLIPYLVÄS
- NYKYINEN VALAISINPYLVÄS
- NYKYINEN LIIKENNEVALO-/YHTEISKÄYTTÖPYLVÄS
- POISTETTAVA PUU (VÄYLÄN ALLE SIOJITTUVAT PUUT POISTETAAN. ERIKSEEN ON MERKITYY NE PUUT, JOTKA SIOJITTUVAT VÄYLÄN VÄLITTÖMÄÄN LÄHEISYYTEEN JA JOTKA TODENNÄKÖISESTI JOUDUTAAN POISTAMAAN)
- KADUN LIKIMÄÄRÄINEN KORKEUSASEMA PÄÄLLYSTEEN REUNASSA TAI REUNA-KIVEN YLÄPINNAN KORKEUSASEMA, JOS PÄÄLLYSTE RAJOITTUU REUNATUKEEN

LIIKENTEENOHJAUS, MERKINTÖJEN SELITYS:

- U UUSI LIIKENNEMERKKIPYLVÄS MERKKEINEEN SIOJITETAAN OSOITETTUUN PAIKKAAN
- NU+S NYKYINEN LIIKENNEMERKKIPYLVÄS MERKKEINEEN POISTETAAN JA VASTAAVAT UUDET ASENNETAAN OSOITETTUUN PAIKKAAN
- NP/U NYKYINEN LIIKENNEMERKKI POISTETAAN JA UUSI KORVAAVA MERKKI ASENNETAAN NYKYISEEN LIIKENNEMERKKIPYLVÄSEEN
- NP NYKYINEN LIIKENNEMERKKIPYLVÄS MERKKEINEEN POISTETAAN

Väylän suunnittelussa tavoitteena on ollut säilyttää nykyistä puustoa mahdollisimman paljon, mikä on määrittänyt keskeisesti väylän sijaintia, leveyttä ja leventämissuuntia.

Tässä suunnitelmassa on käytetty ETRS-GK24/N2000 taso- ja korkeuskoordinaatistoa

A	Nykyiset liikennemerkit (D6 Yhdistetty pyörätie ja jalkakäytävä ja 23.2 Kaksisuuntainen pyörätie) poistetaan ja korvataan liikennemerkillä D4 Jalkakäytävä. Lisäksi poistetaan merkit B5 Väistämisvelvollisuus risteyksessä ja H23.1 Kaksisuuntainen pyörätie. Nykyiset viitat Uimaranta ja Matonpesupaikka uusitaan ja siirretään suunnitelmassa esitettyyn kohtaan. Poistetaan liikennemerkki E2 pysäköintipaikka ja lisäkilpi.	Joni Vuoristo	13.6.2025
---	---	---------------	-----------

TAMPEREEN KAUPUNKI KAUPUNKIYMPÄRISTÖN PALVELUALUE		Kaupunkiympäristön rakennuttaminen ja ylläpito	
RUKKAMÄENTIE JALKAKÄYTÄVÄ JA PYÖRÄTIE		Ylan päätös:	
VÄLI: RUKKAMÄENTIE 11:STA ETELÄÄN		Suunnittelupäällikön päätös:	
		/ §	
PELTOLAMMI		Muutos	
		Tark.	Pasi Palmu
		Hyv.	
		Pvm.	6.4.2023
KATUSUUNNITELMA		Korvaa piir.n:o	
KATUJÄRJESTELYPiIRUSTUS 1:500		Ark.n:o	
PAALUVÄLI 320-620		Piir.n:o	1/21567/3
Kuntatekniikan suunnittelu		Piirt. Suunn. Tark.	KJO, JYU KJO, JYU