




Kotiliseen 1 : 50

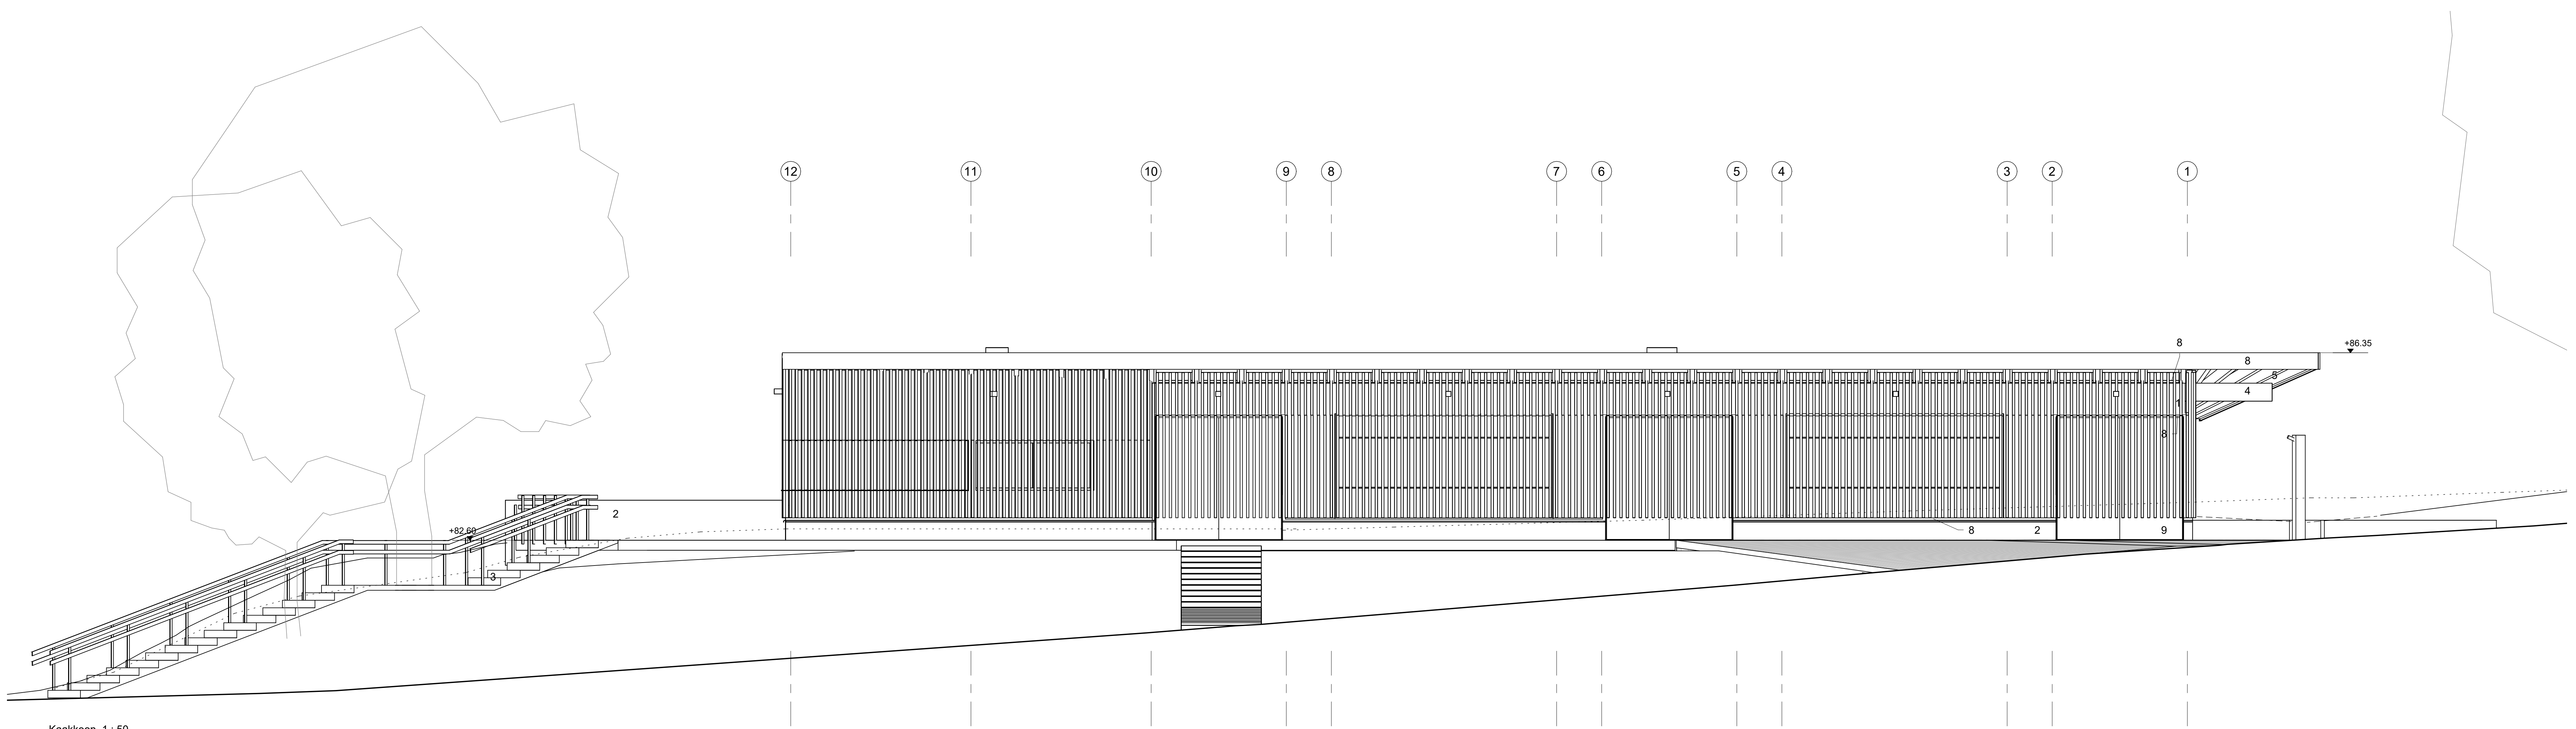

Kaakkoon 1 : 50

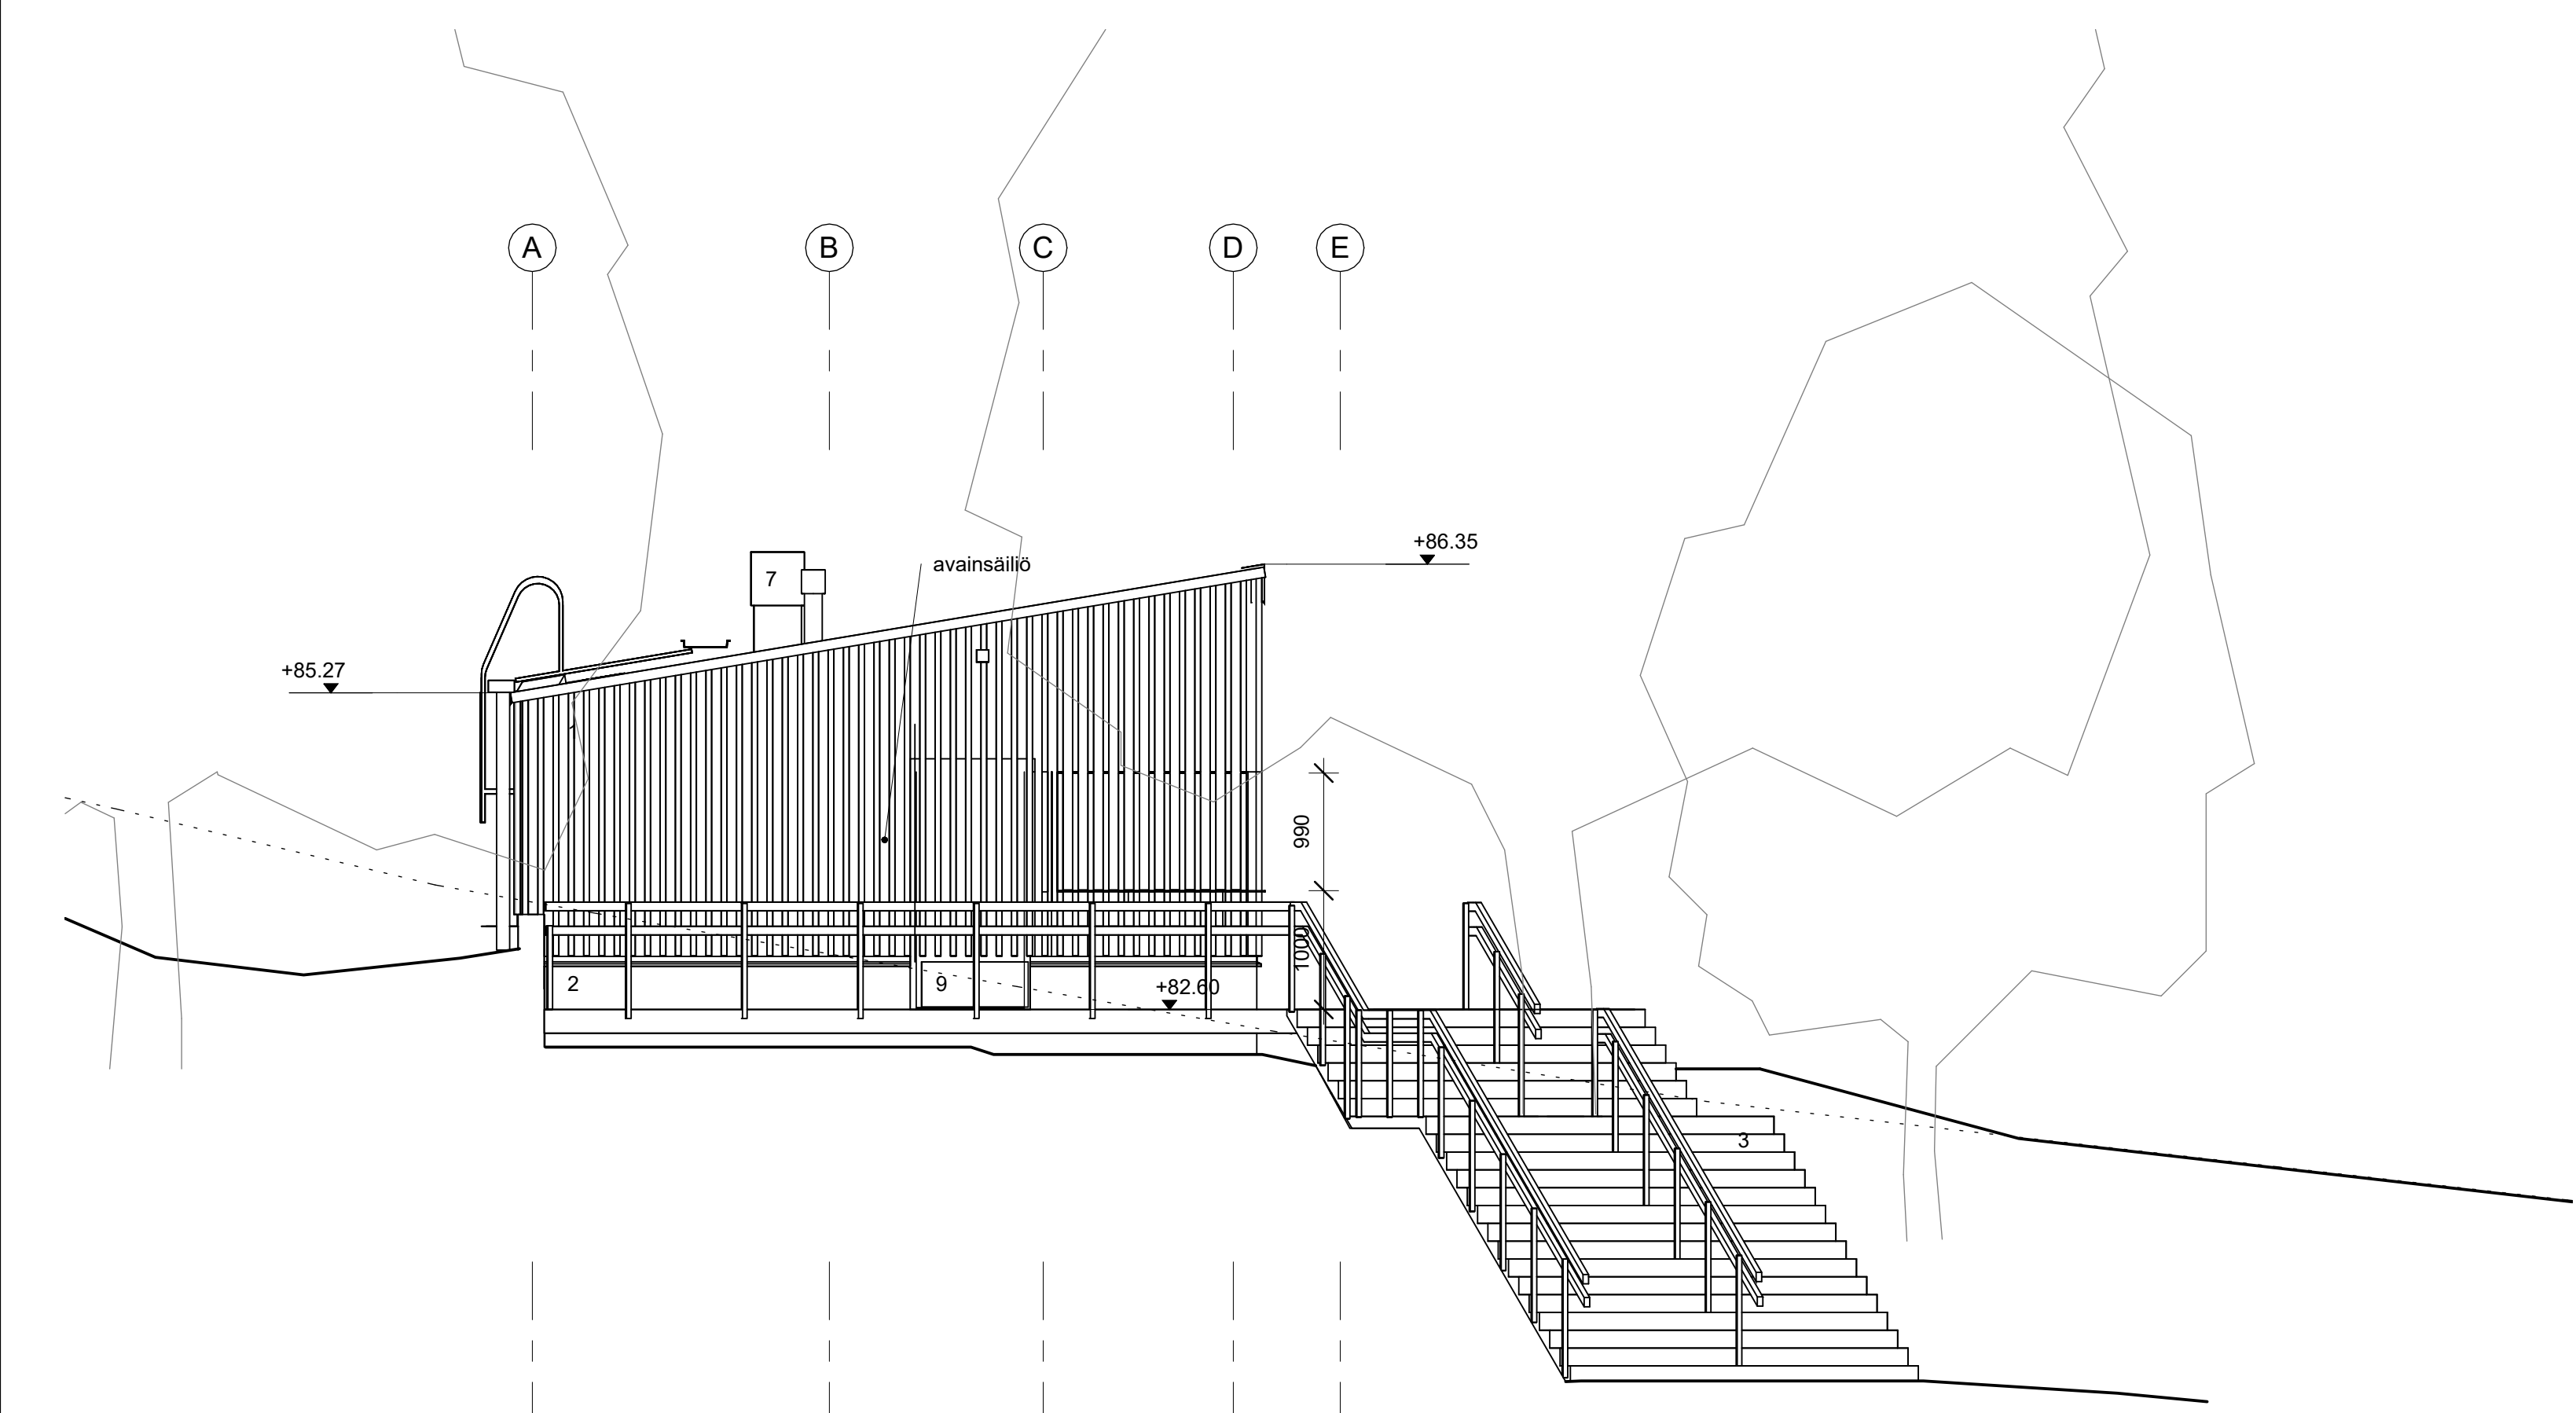

Lounaaseen 1 : 50

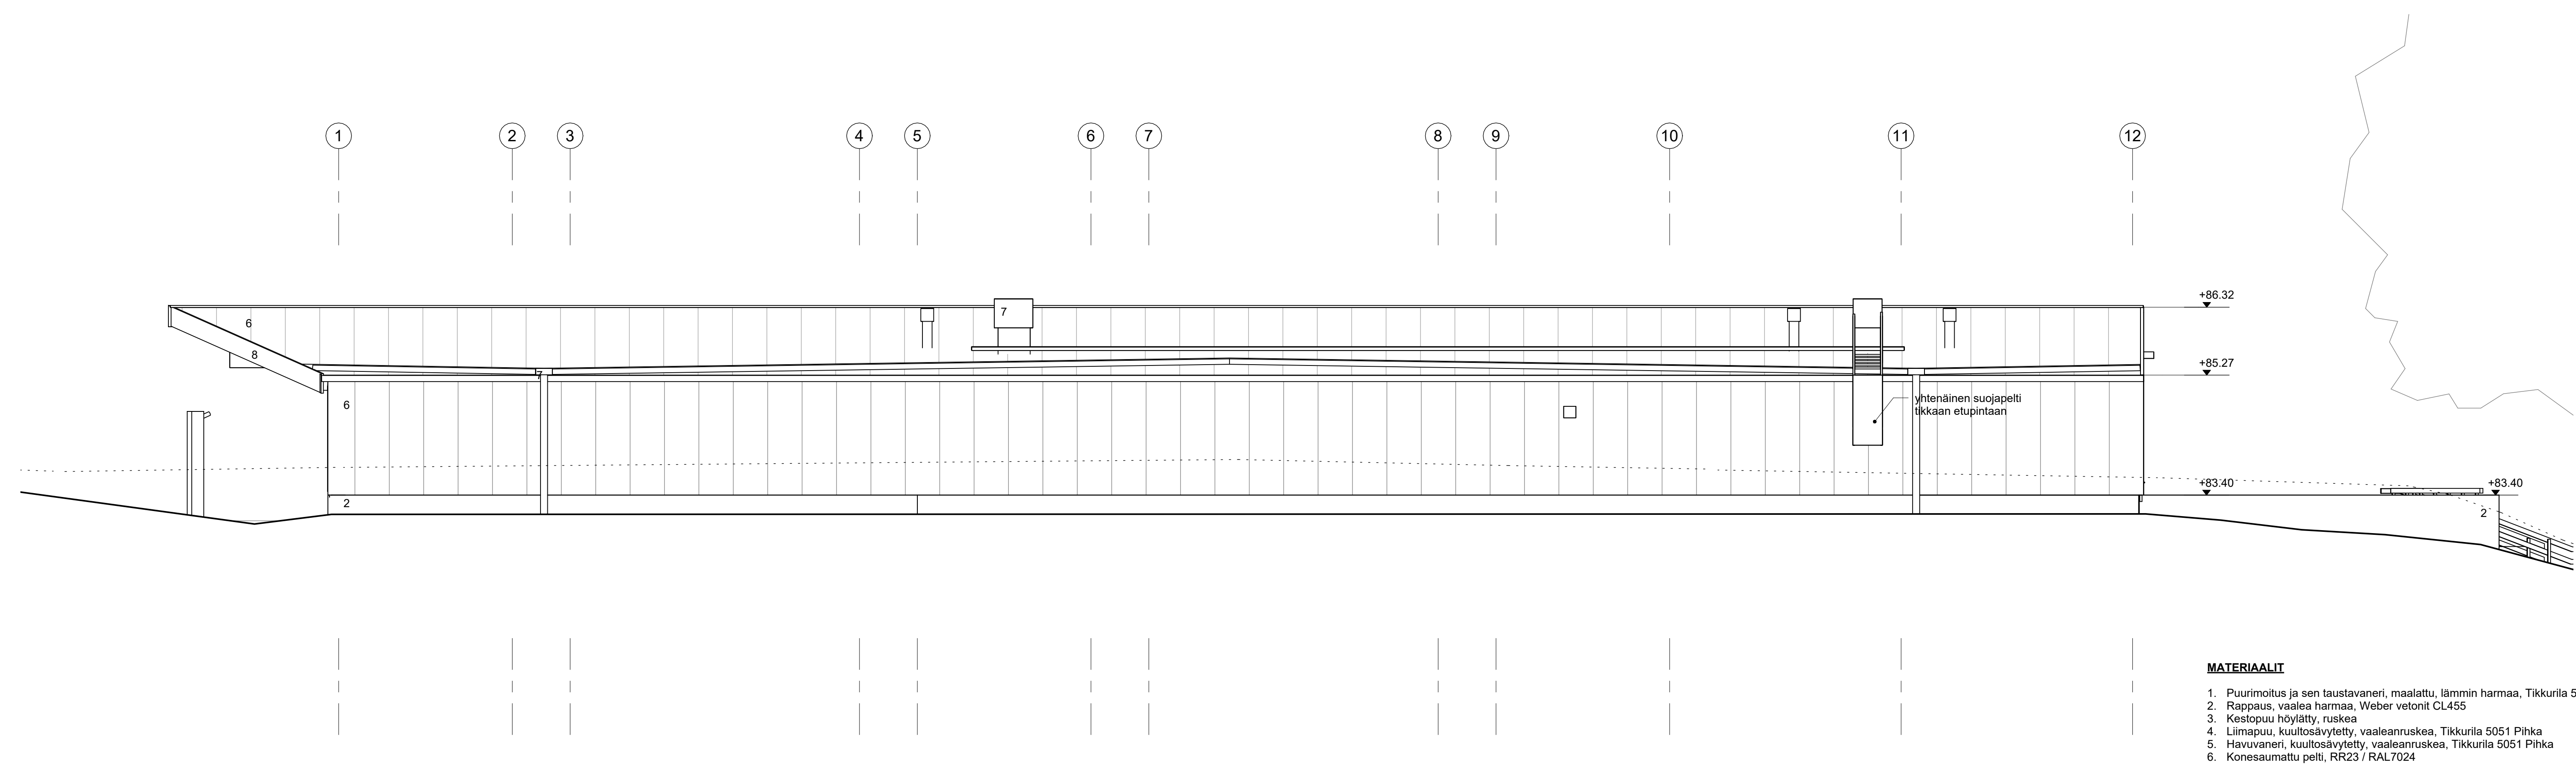

Luoteeseen 1 : 50

- MATERIAALIT**
1. Puurimointi ja sen taustaväri, maalattu, lämmin harmaa, Tikkurilla 514X
 2. Rappaus, vaalea harmaa, Weber vetoni CL455
 3. Kestopuu höylätty, ruskea
 4. Limapuu, kuultosävytetty, vaaleanruskea, Tikkurilla 5051 Pihka
 5. Haviväneri, kuultosävytetty, vaaleanruskea, Tikkurilla 5051 Pihka
 6. Konesaumattu pelti, RR23 / RAL7024
 7. Polttomaalattu teräs / alumiini, tummanharmaa RR23 / RAL7024
 8. Polttomaalattu teräs / alumiini, lämmin harmaa RAL 120-S
 9. Alumiini

URAKKALASKENTAA VARTEN

Tunnus	Muutos	Päiväys	
KÄYTETTY KORKEUSJÄRJESTELMÄ N2000			
K.O.SA	KORTTELITILA	TONTTIRN:o	VIRANOMAIKSEN MERKINTÄ
599	1	0	
RAKENNUSLOMPPU	PIIRUSTUSLAJI	TYÖPIIRUSTUS	JUKSEVA No
RAKENNUSKOHDE	PIIRUSTUKSEN SISÄLTÖ	MITTAAKAAVAT	1.50
PYYNIN HUOLTORAKENNUS	Julkkasareenille 6	33230 TAMPERE	
YHTEYSTIEDOT	SUUNNITTELU	PIIR. No	MUUTOS
ARKKITEHDIT MY	AR 105-01		
Aleksis Kiven katu 10 E 60 33210 Tampere +358 3 214 4790 mail@my-ark.com	Antti Moisala	erik@safo.fi	PÄIVÄYS
			11.10.2022