



POHJA ; 1:100

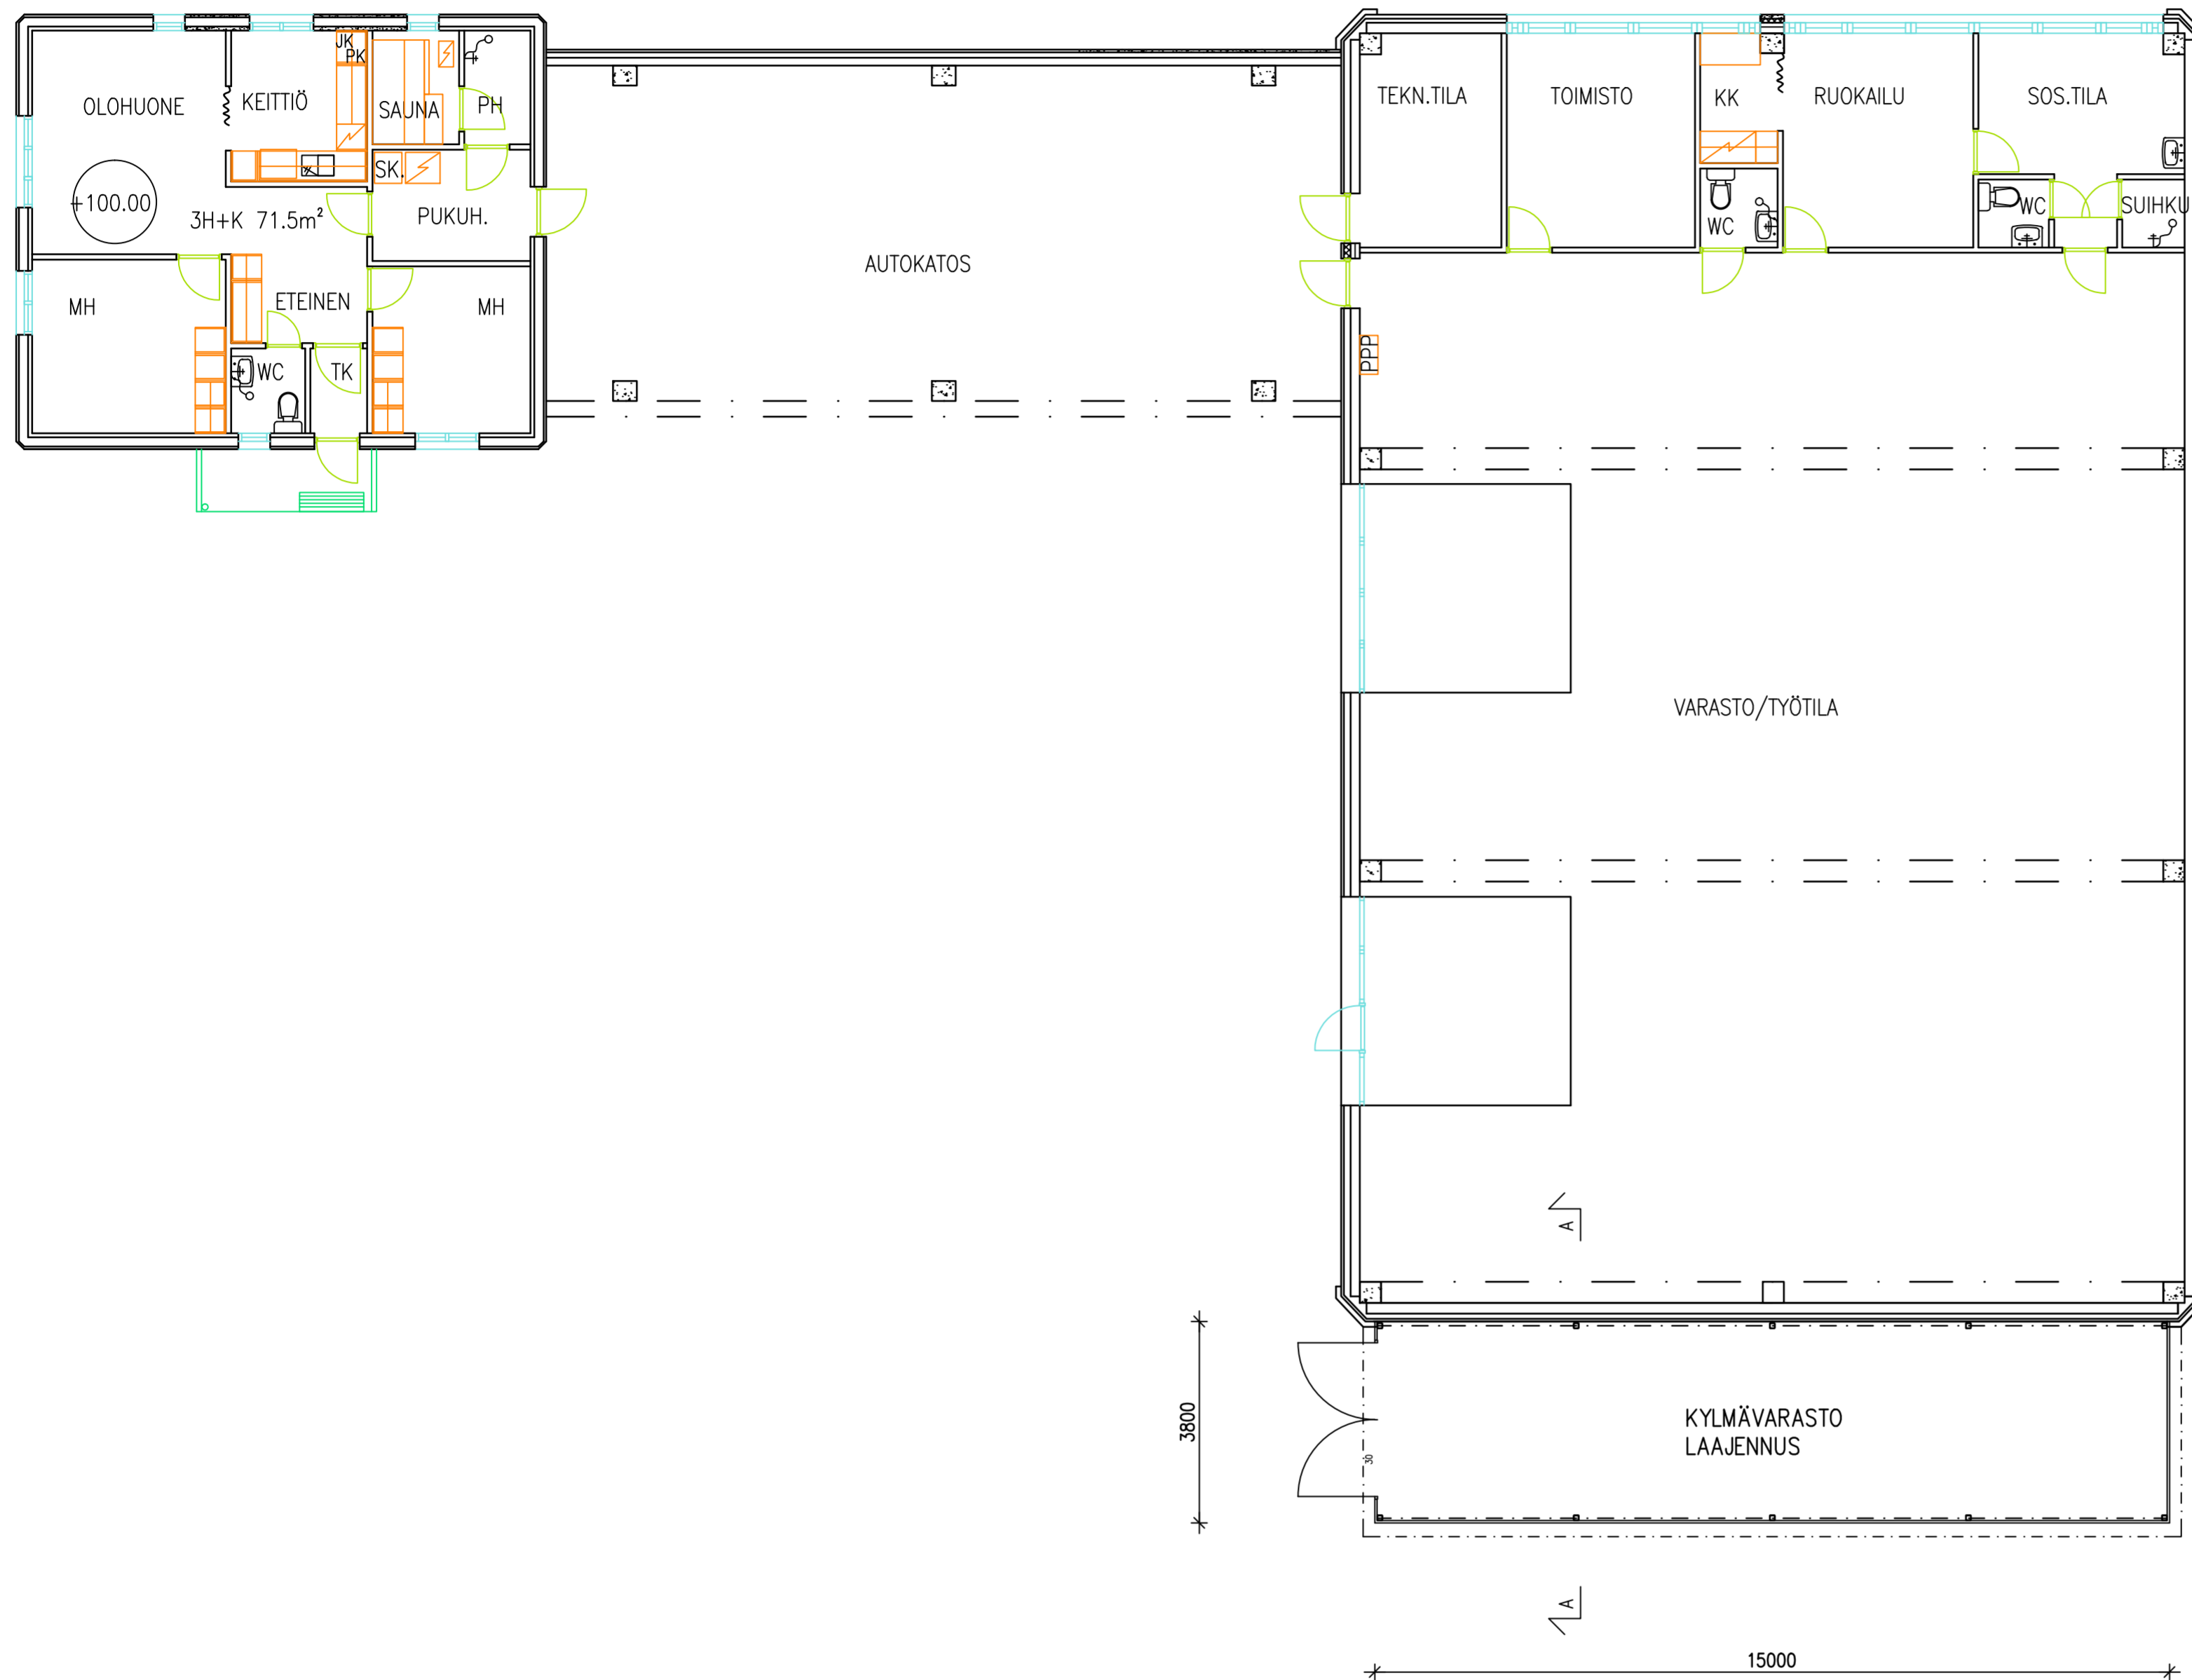

A -- A ; 1:100

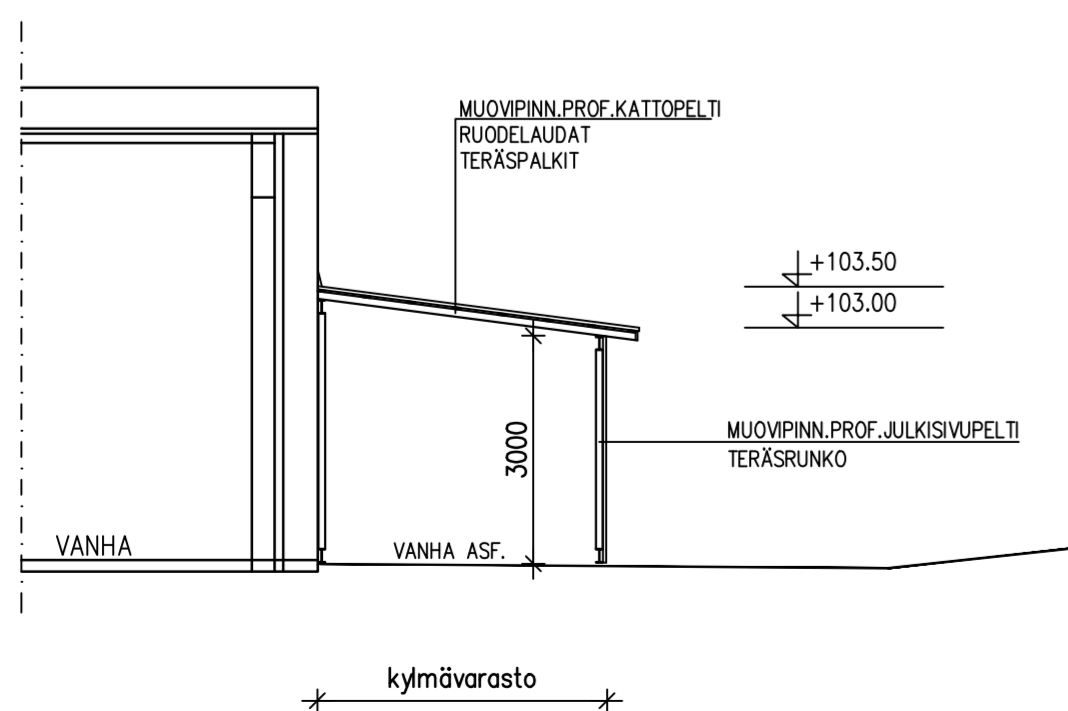

K.O.SA RISTINARKKU	KORTTELI/TILA 4940	TONTTI/RN ^o 11	RAKENNUSLUVAN TUNNUS
RAKENNUSLOMENPIDE LAAJENNUS			PIIRUSTUSLAIJI PÄÄPIIRUSTUS
RAKENNUSKOHTTEEN NIMI JA OSOITE T:REEN KATEHUOLTO OY KYLMÄVARASTO KÄSSÄLÄNKATU 17 33560 TAMPERE			PIIRUSTUKSEN SISÄLTÖ POHJA JA LEIKKAUS
suunnittelu PENARK OY Puh. 03-3122 5800 040-734 1912 E-mail suunnittelu@penark.fi Kuninkaankatu 39 B 33200 Tampere		YHT.HENK. T.P. PIRT. PVM 27.10.20	SUUNNALA ARK
		TYÖ No 6752	PIR.No 002
		MUUTOS	

Juho Penttilä