
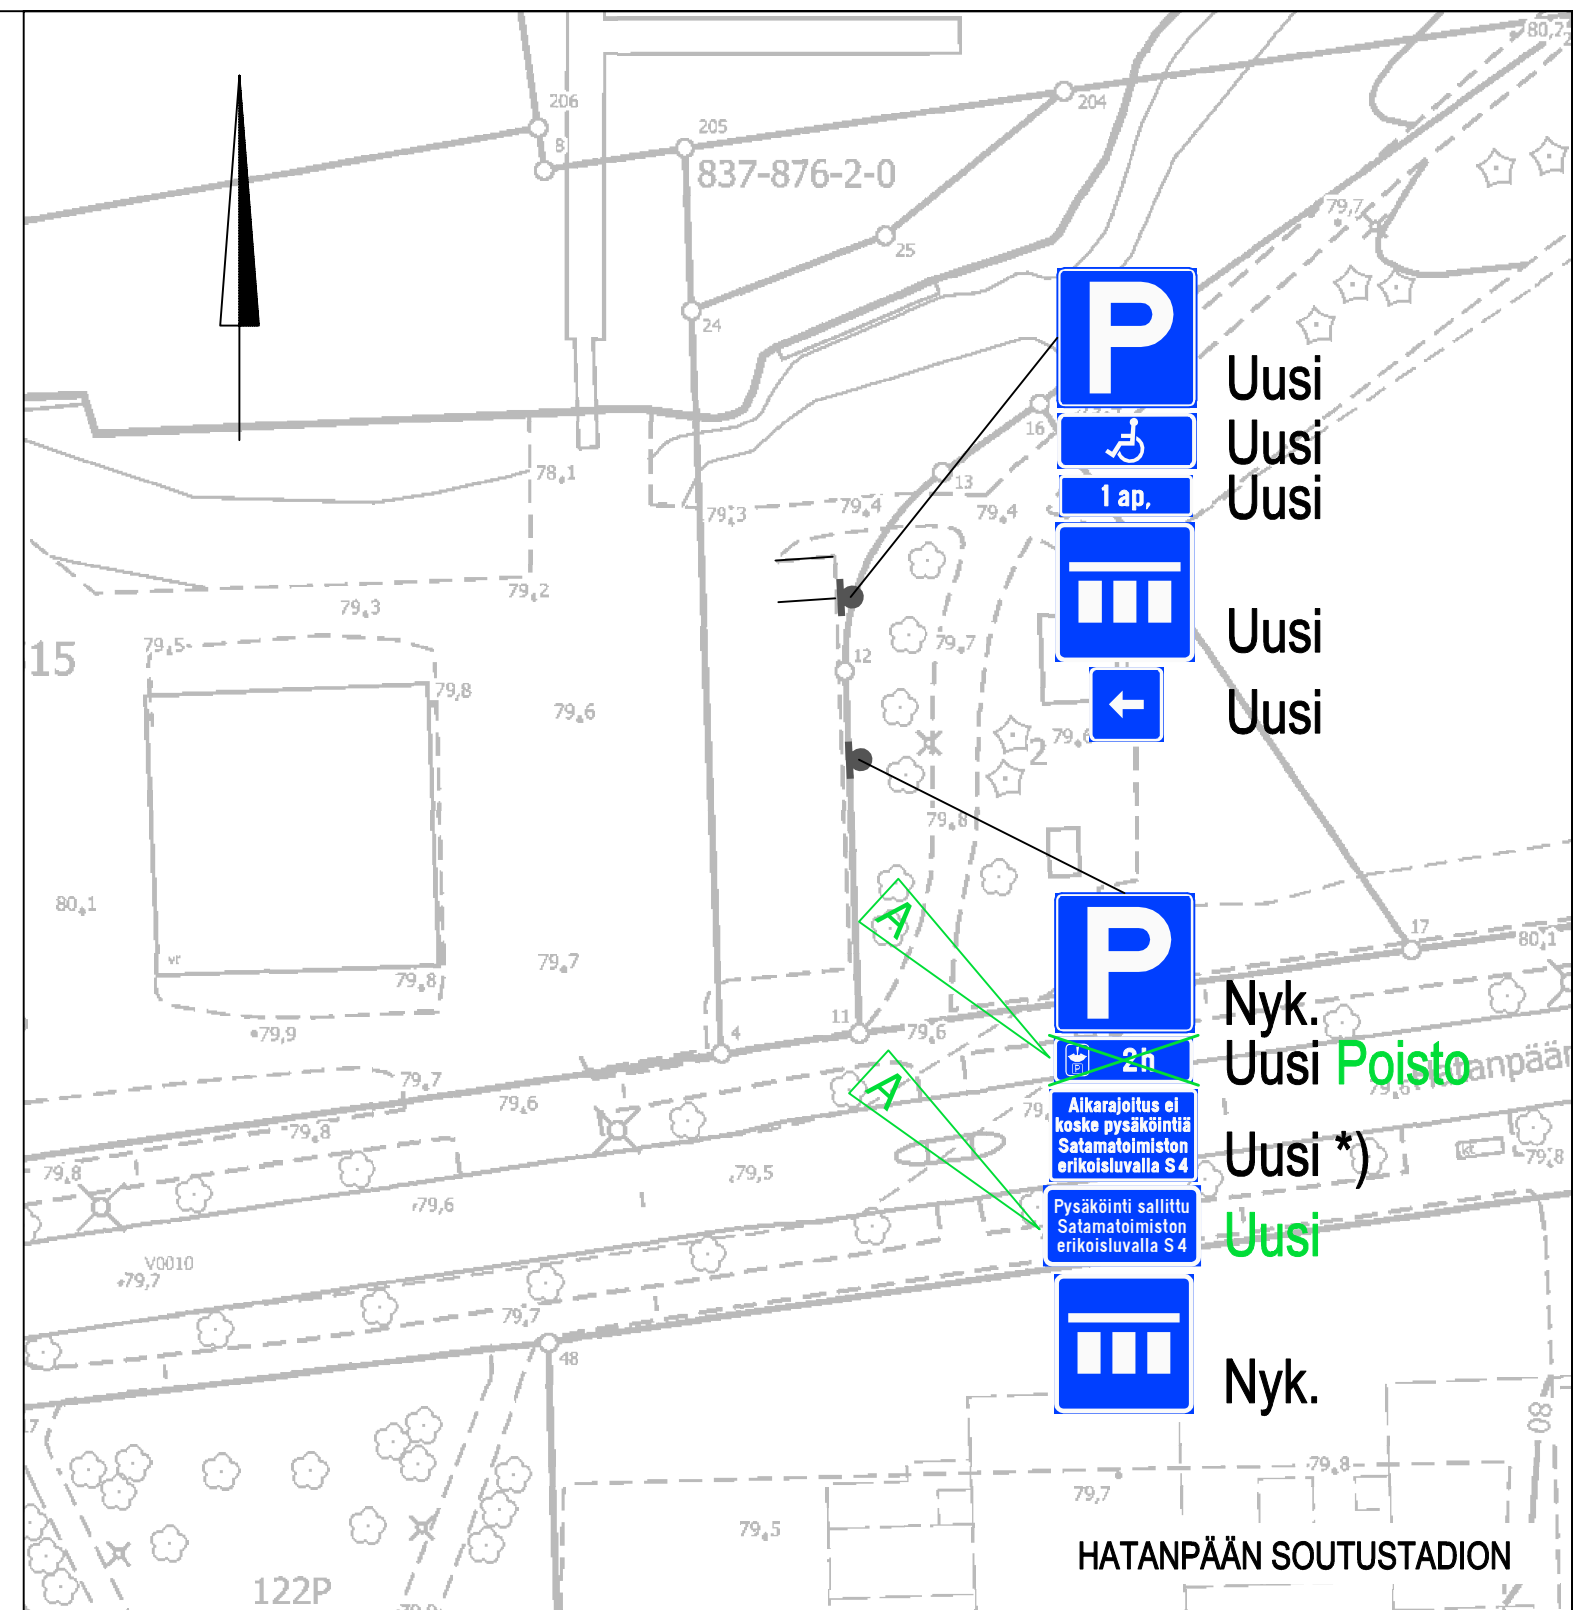


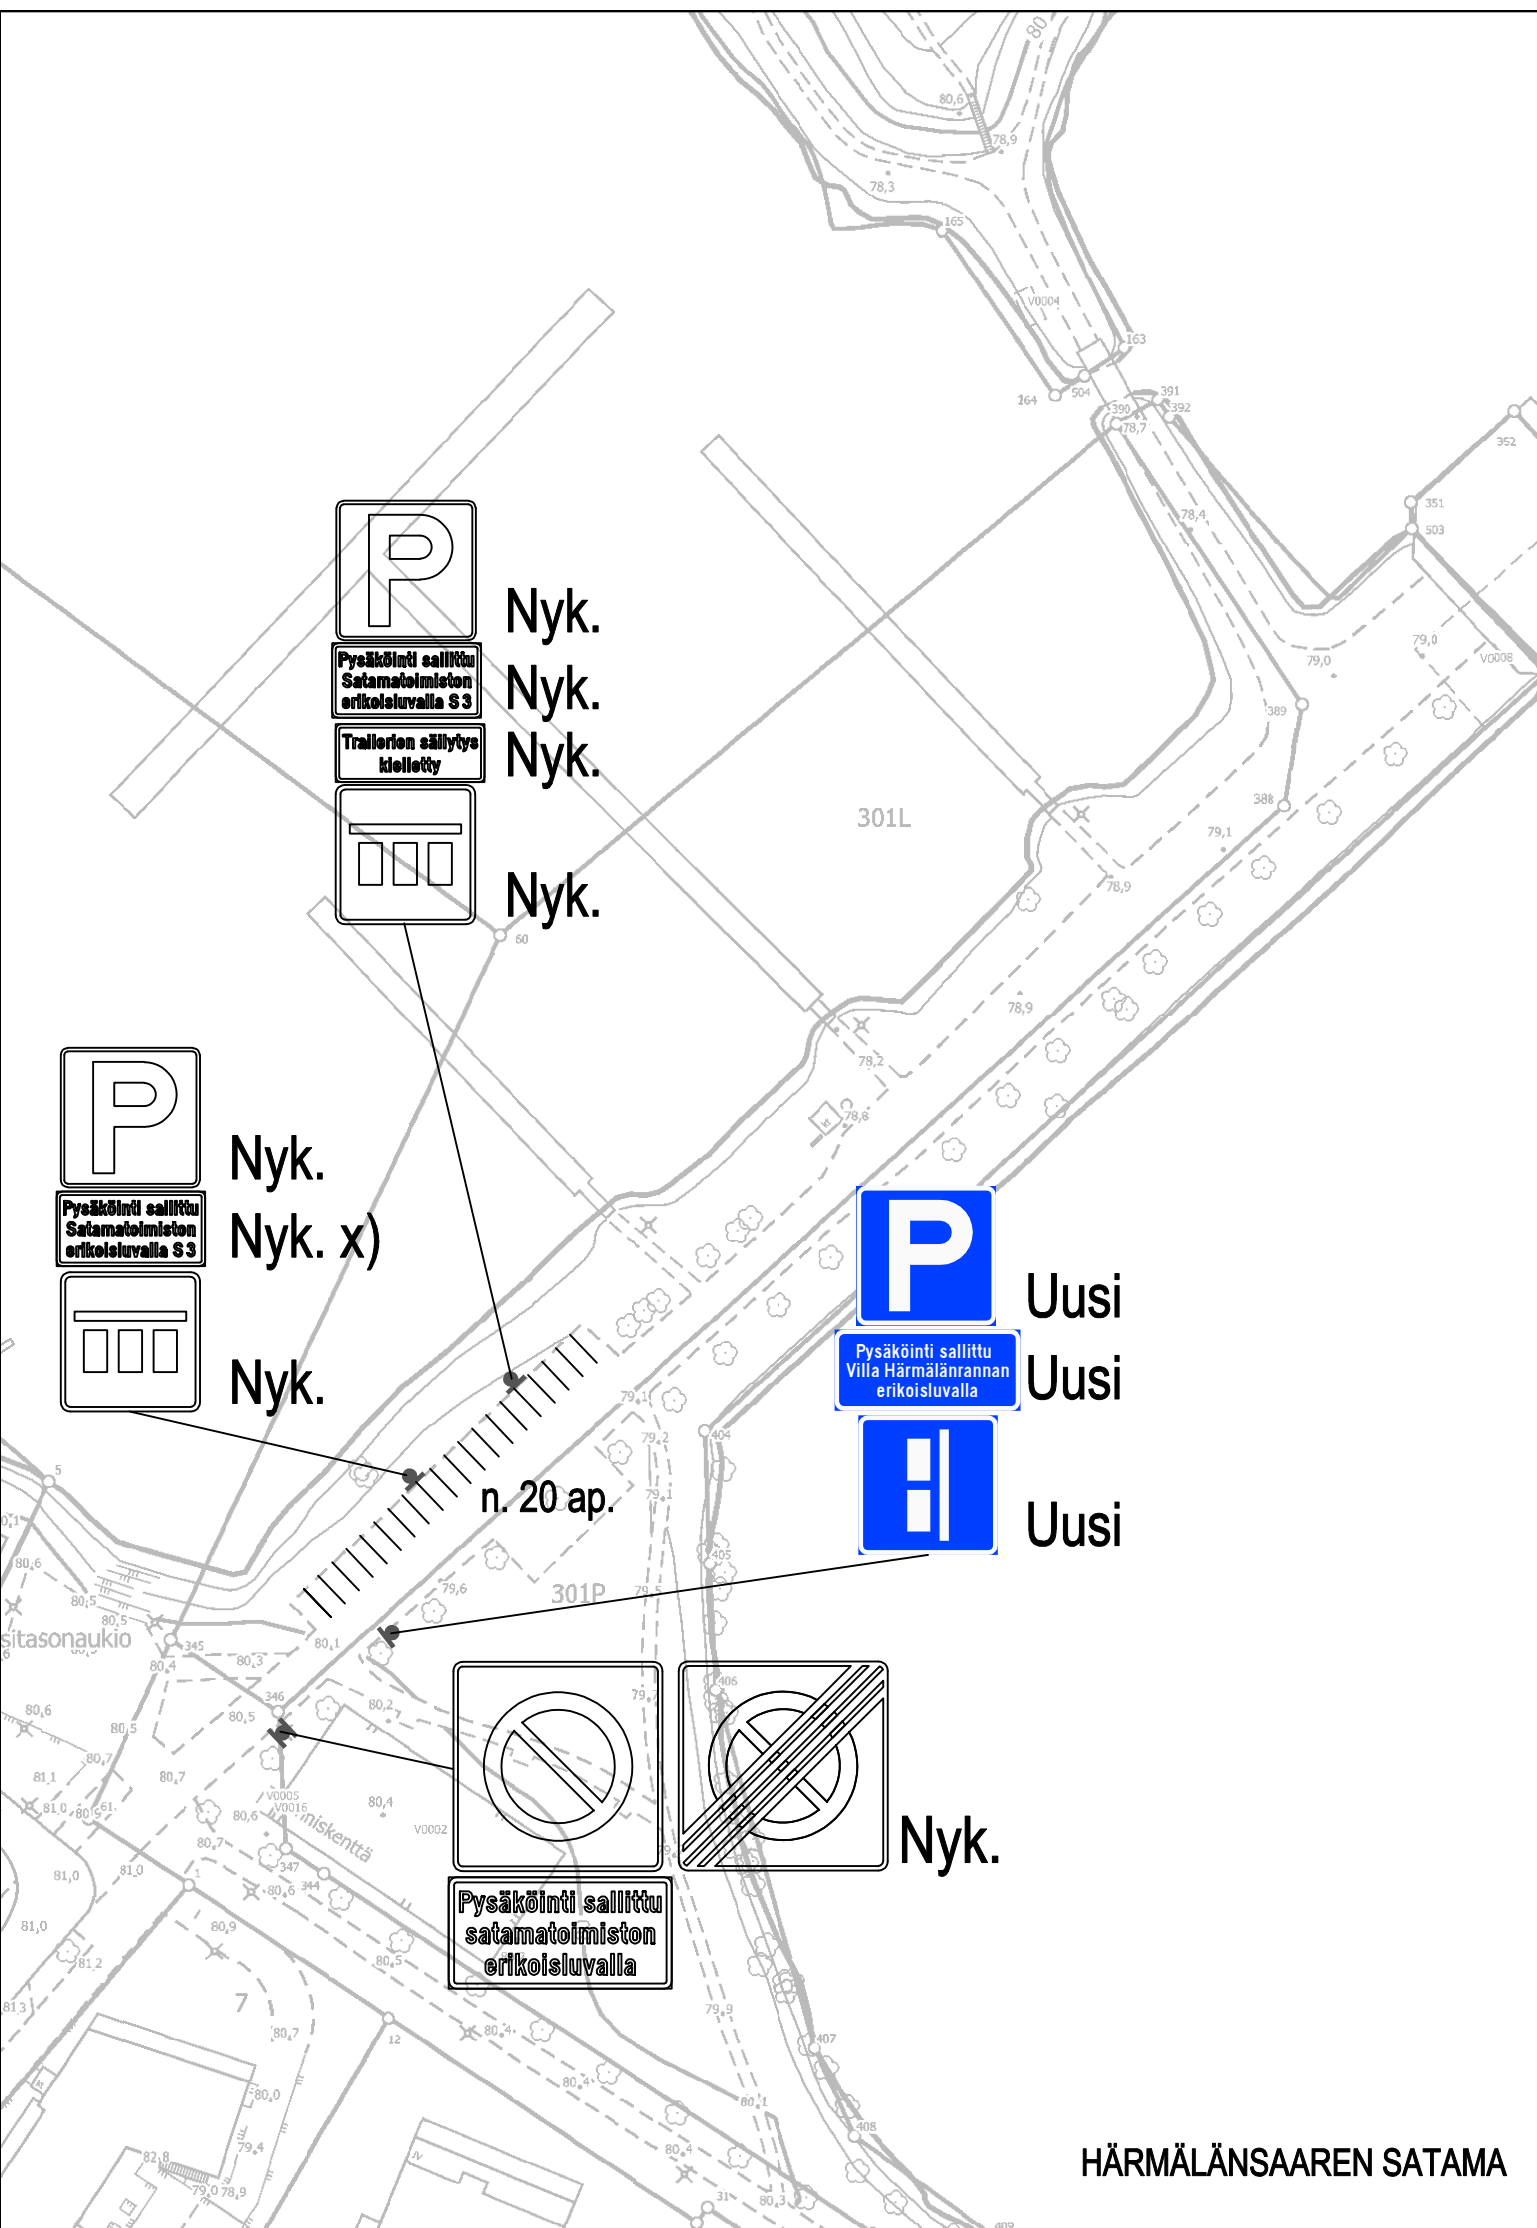

Lisäkilven teksti:

- *) Aikarajoitus ei koske pysäköintiä Satamatoimiston erikoisluvalla S 4
- x) Pysäköinti sallittu Satamatoimiston erikoisluvalla S 3

A Kiekkorajoituksen poisto Hatanpään sataman pysäköintipaikoilta, 2.7.2026 TSo

SATAMIEN PYSÄKÖINTIJÄRJESTELYT

Härmälänsaaren ja Hatanpään satamat
Härmälä, XXII (Hatanpää)

Liikennemerkkisuunnitelma

Piir.no: 1/21805/3(4)

8.3.2022 / TSo

Liite suunnittelupäällikön päätökseen