


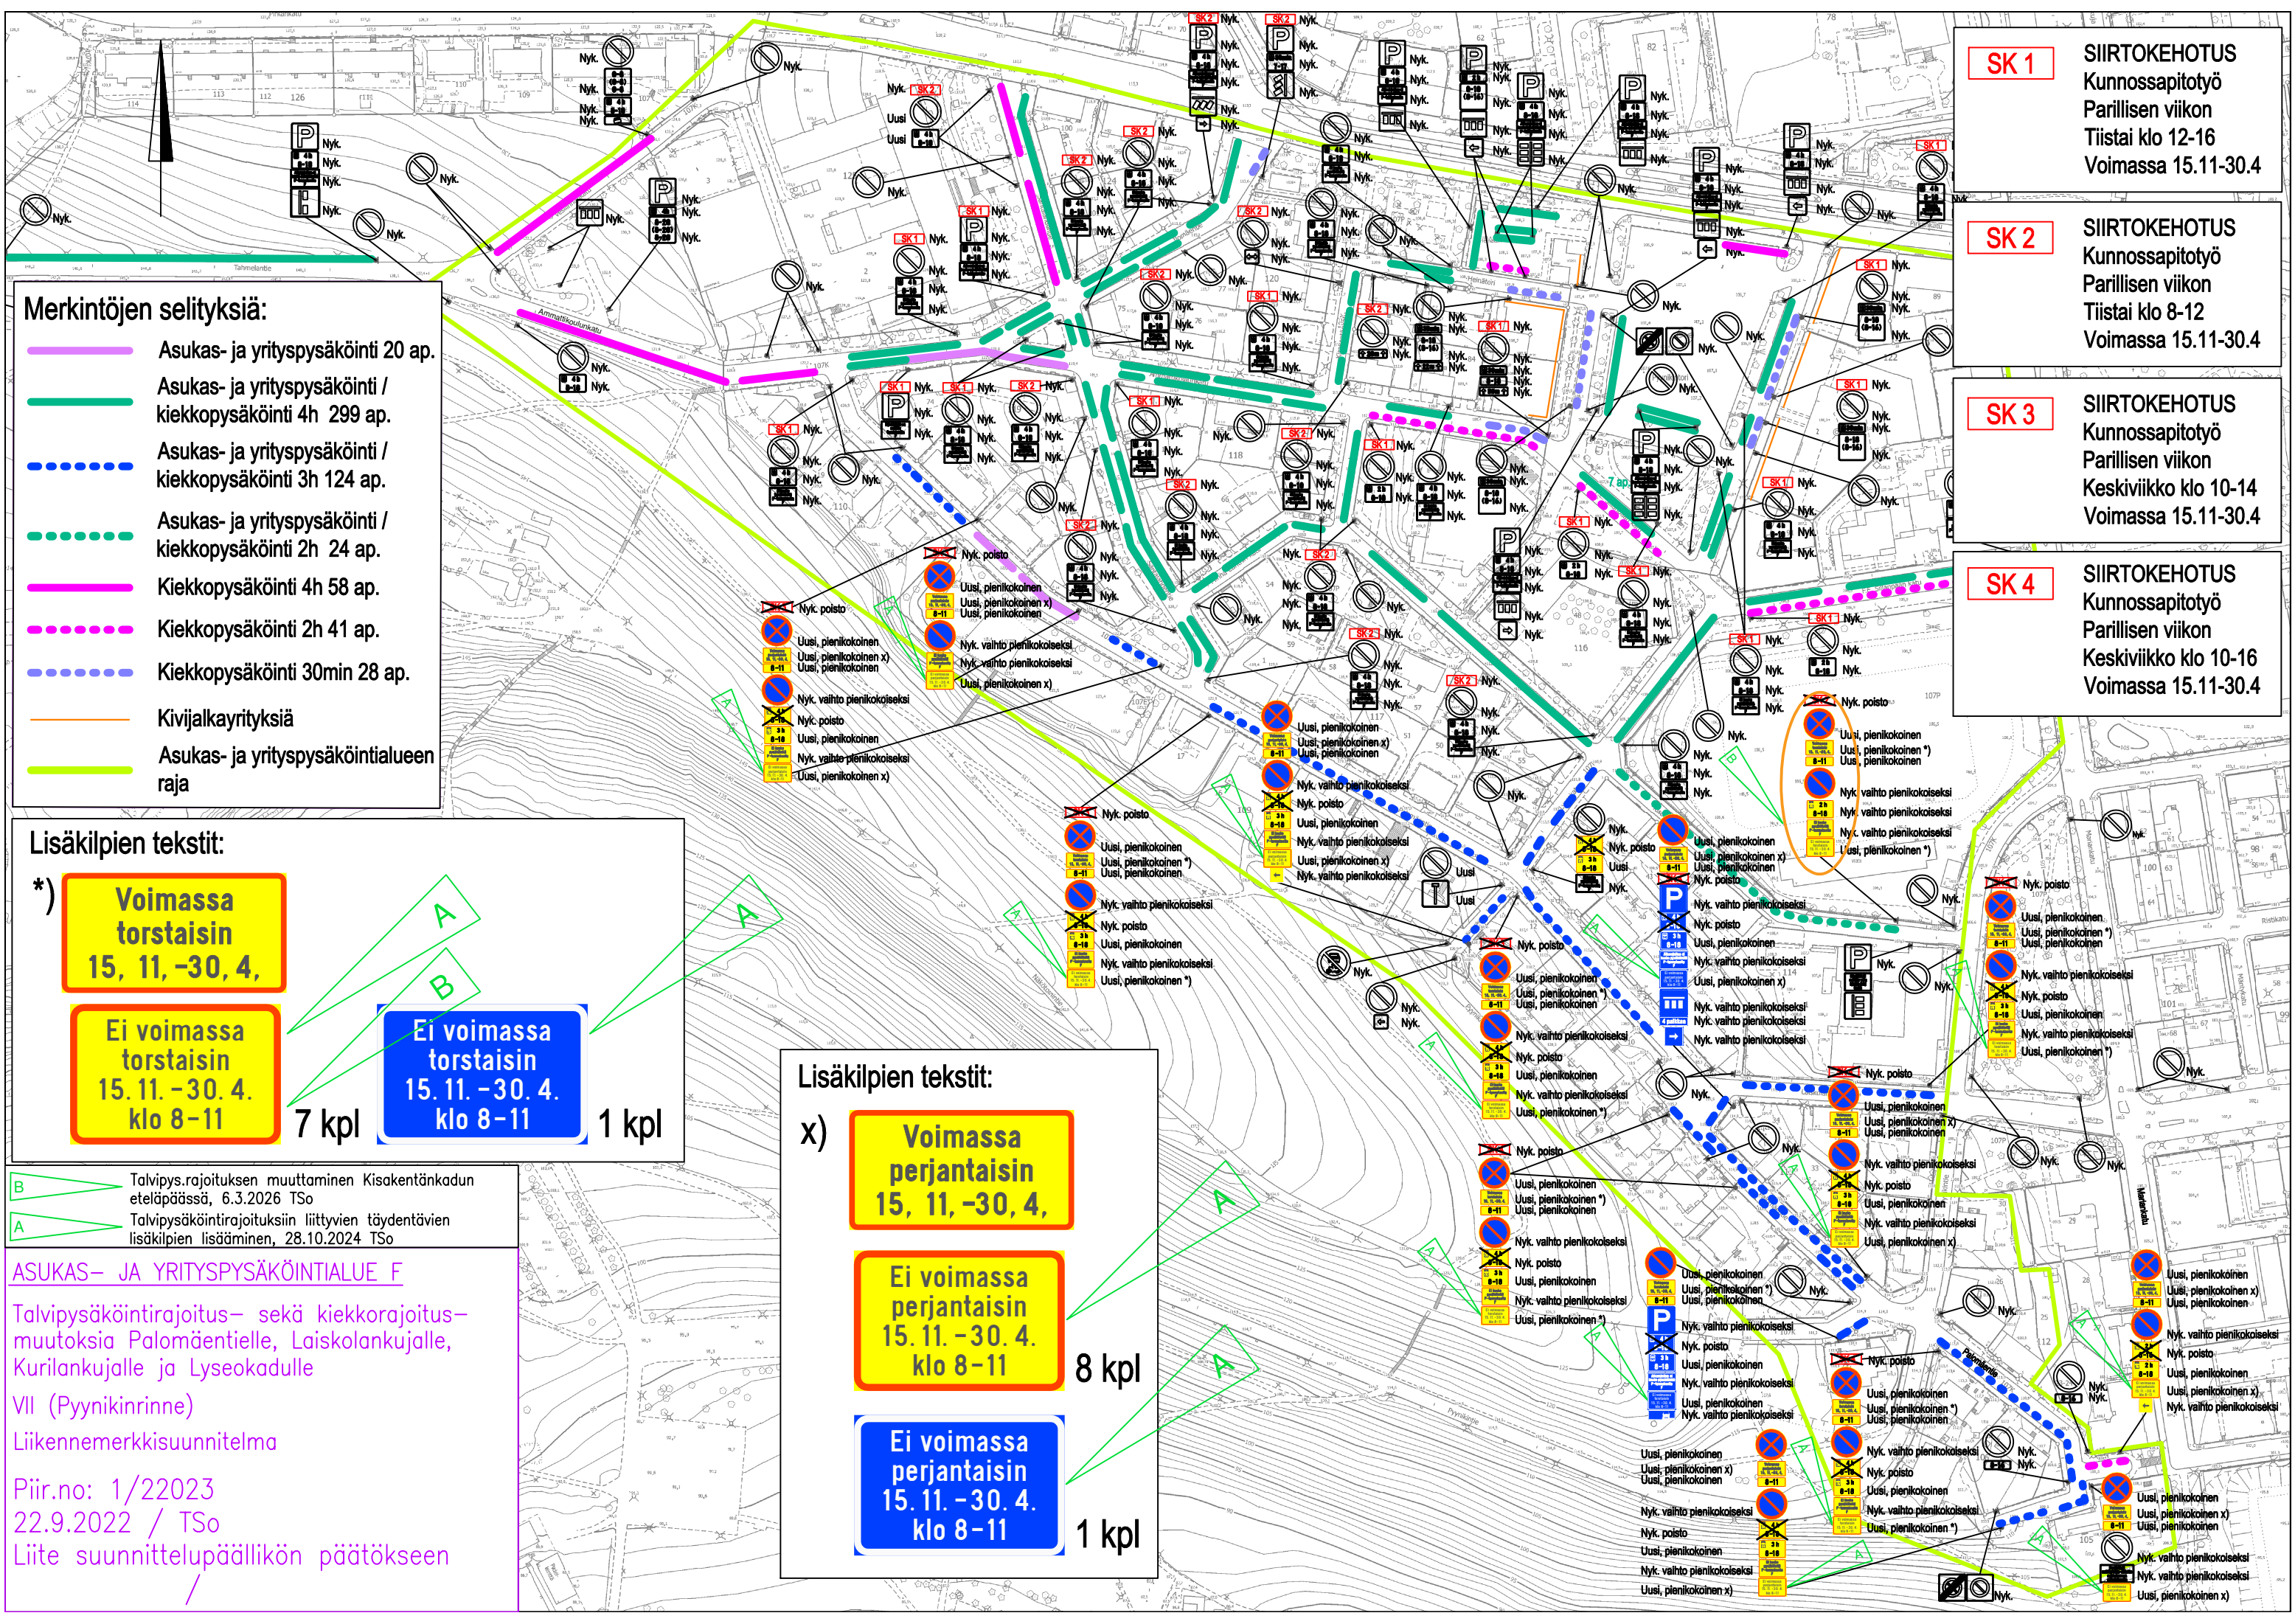

- Merkintöjen selityksiä:**
- Asukas- ja yrityspysäköinti 20 ap.
 - Asukas- ja yrityspysäköinti / kiekkopysäköinti 4h 299 ap.
 - Asukas- ja yrityspysäköinti / kiekkopysäköinti 3h 124 ap.
 - Asukas- ja yrityspysäköinti / kiekkopysäköinti 2h 24 ap.
 - Kiekkopysäköinti 4h 58 ap.
 - Kiekkopysäköinti 2h 41 ap.
 - Kiekkopysäköinti 30min 28 ap.
 - Kivijalkayrityksiä
 - Asukas- ja yrityspysäköintialueen raja

- Lisäkilpien tekstit:**
- *)
- Voimassa torstaisin 15. 11. -30. 4.**
 - Ei voimassa torstaisin 15. 11. -30. 4. klo 8-11**
 - Ei voimassa torstaisin 15. 11. -30. 4. klo 8-11**
- 7 kpl 1 kpl

- B Talvipysäköityksen muuttaminen Kisakentänkadun eteläpäässä, 6.3.2026 TSO
- A Talvipysäköitysrajoituksiin liittyvien täydentävien lisäkilpien lisääminen, 28.10.2024 TSO

ASUKAS- JA YRITYSPYSÄKÖINTIALUE F

Talvipysäköitysrajoitus- sekä kiekkorajoitus- muutoksia Palomäentielle, Laiskolankujalle, Kurilankujalle ja Lyseokadulle VII (Pyynikrinne)

Liikennemerkkisuunnitelma

Piir.no: 1/22023

22.9.2022 / TSO

Liite suunnittelupäällikön päätökseen

- Lisäkilpien tekstit:**
- x)
- Voimassa perjantaisin 15. 11. -30. 4.**
 - Ei voimassa perjantaisin 15. 11. -30. 4. klo 8-11**
 - Ei voimassa perjantaisin 15. 11. -30. 4. klo 8-11**
- 8 kpl 1 kpl

- SK 1 SIIRTOKEHOTUS**
Kunnossapitotyö
Parillisen viikon
Tiistai klo 12-16
Voimassa 15.11-30.4
- SK 2 SIIRTOKEHOTUS**
Kunnossapitotyö
Parillisen viikon
Tiistai klo 8-12
Voimassa 15.11-30.4
- SK 3 SIIRTOKEHOTUS**
Kunnossapitotyö
Parillisen viikon
Keskiviikko klo 10-14
Voimassa 15.11-30.4
- SK 4 SIIRTOKEHOTUS**
Kunnossapitotyö
Parillisen viikon
Keskiviikko klo 10-16
Voimassa 15.11-30.4