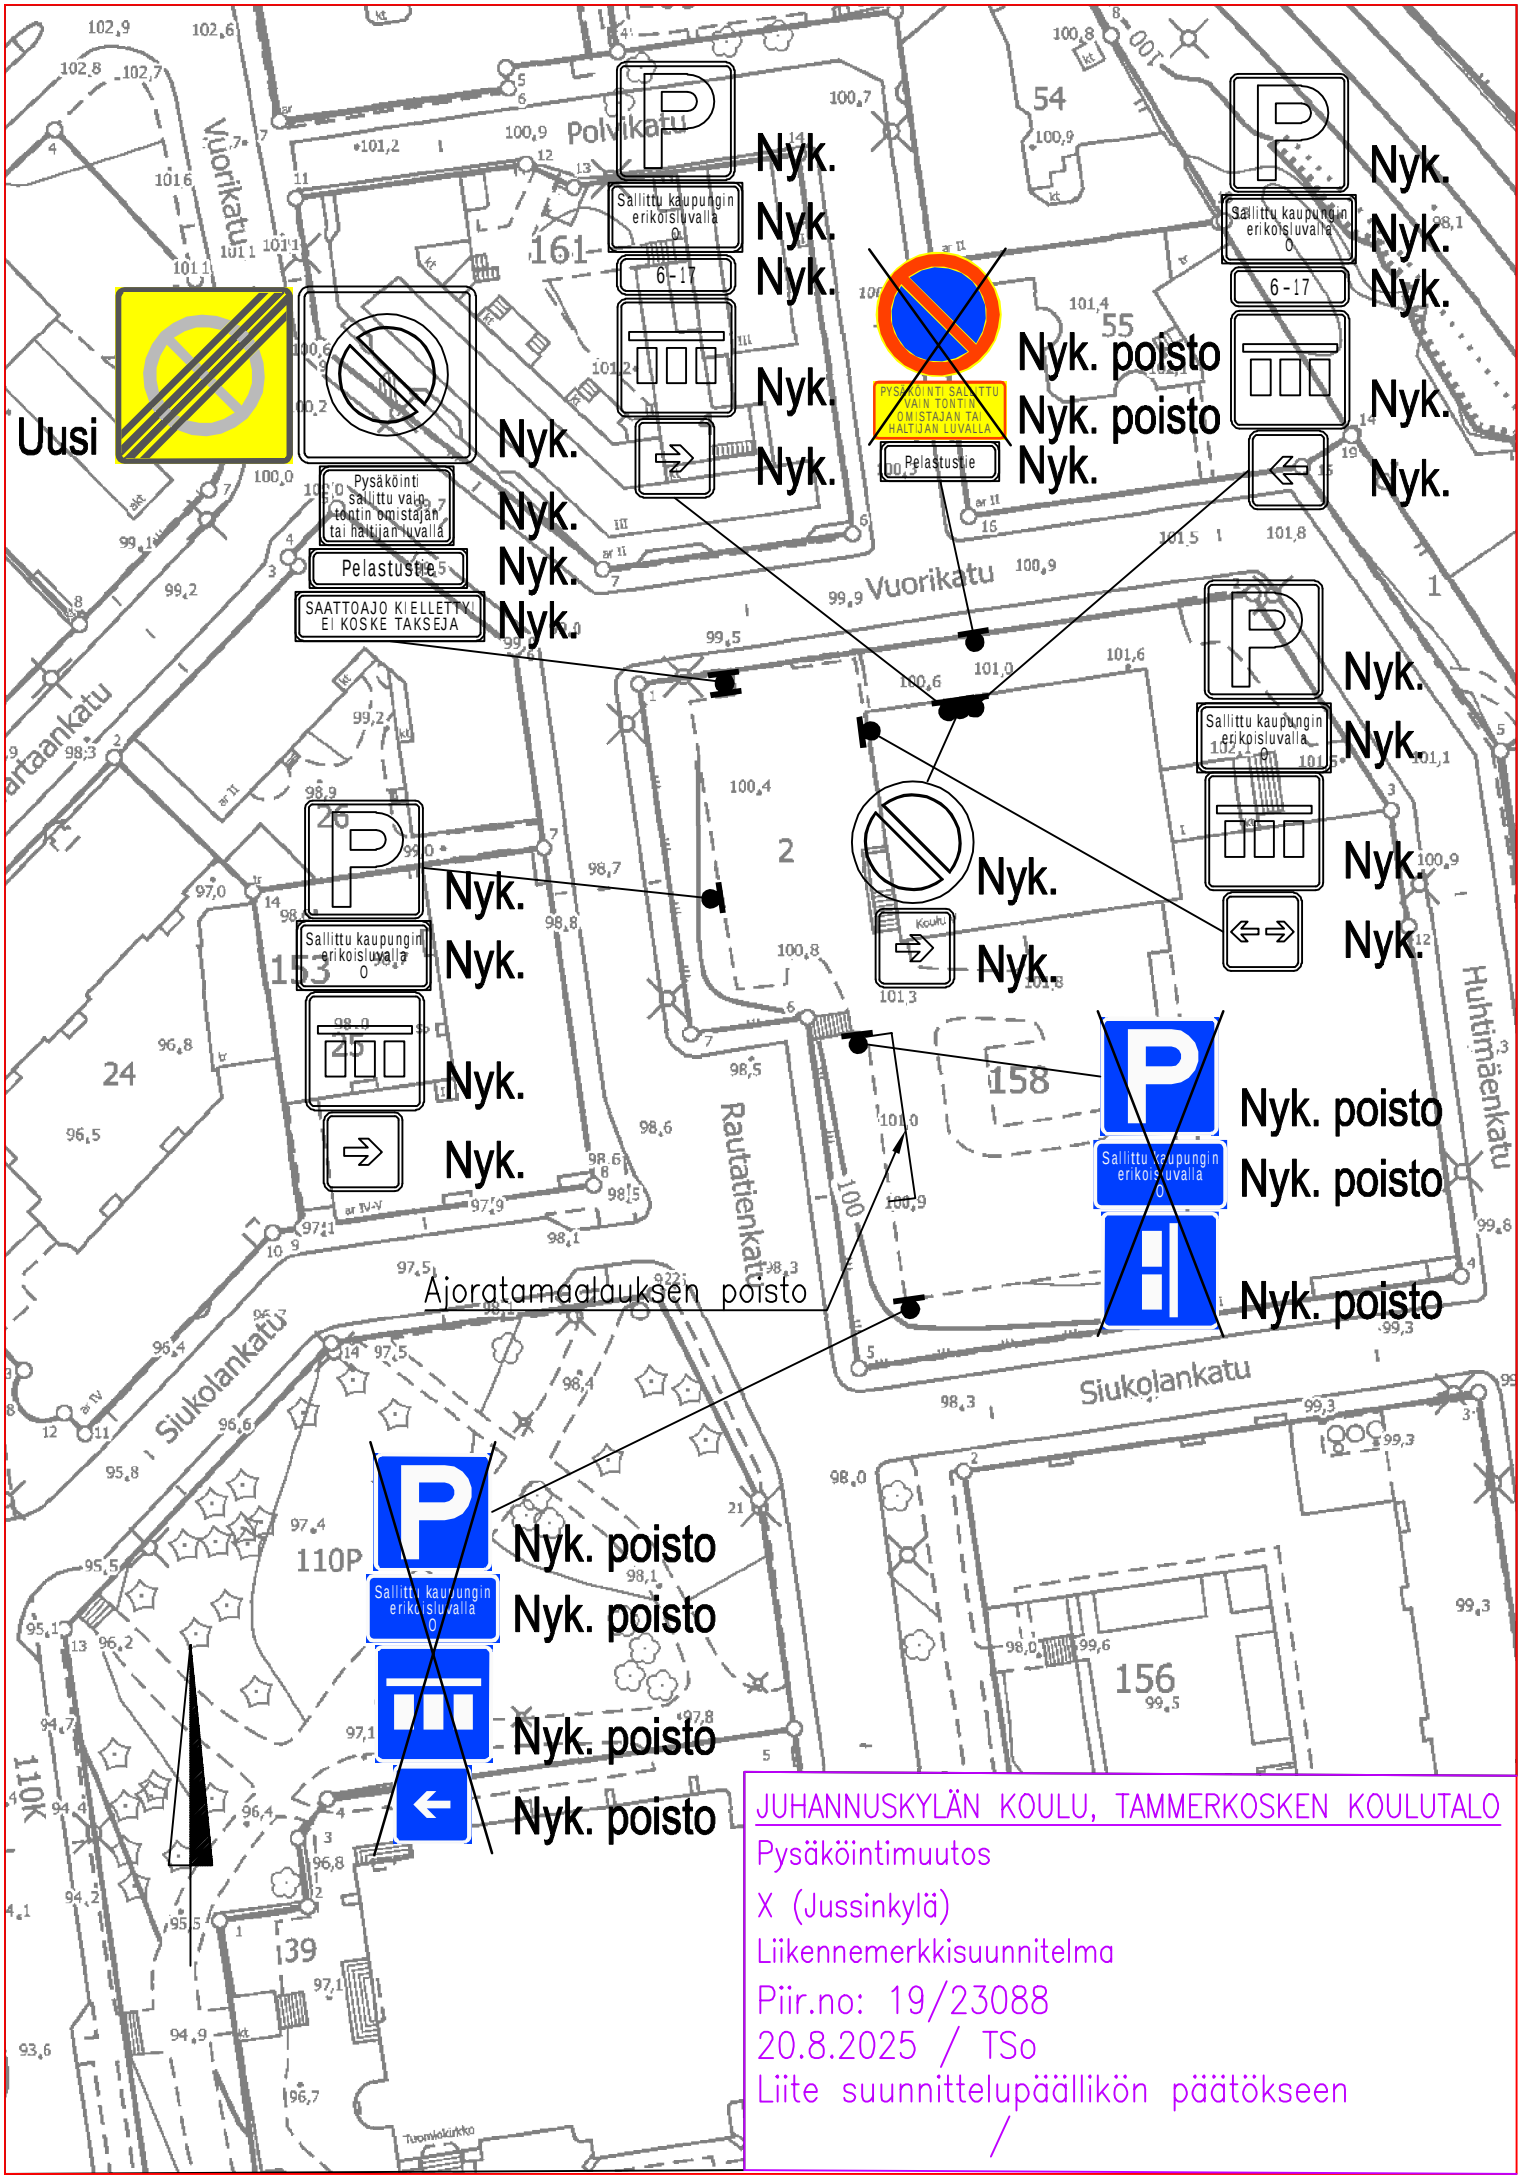

JUHANNUSKYLÄN KOULU, TAMMERKOSKEN KOULUTALO

Pysäköintimuutos

X (Jussinkylä)

Liikennemerkkisuunnitelma

Piir.no: 19/23088

20.8.2025 / TSo

Liite suunnittelupäällikön päätökseen

/