



Alla olevat dokumentit on digitaalisesti allekirjoitettu. Allekirjoittajien ja dokumenttien tiedot

Dokumentit

<u>Tonttijakokartta_9431.pdf</u>	9ade7a383010160b956c61b39b2b420456520662965a6e361e940733b020f9d08f08e5114e539dd7f5f6455a57bb5741e8c8a762bf78affc74b8529c1ddf4431
Tiedosto	Tarkistesumma
<u>Tonttijakokartta_9430.pdf</u>	8acac618ab588c25f3fe93d368bc3c42a87c5a3a8626b9c0fe27cf657cf75375a1e1caf63560fa8b353400fcd62e365e86a3a7fd89ddf63c1e42c5f5a7ad2c
Tiedosto	Tarkistesumma

Allekirjoittajat

Jussi Petteri Syväjärvi

Nimi

Tunnistautumistapa: sähköposti, SMS-tunnistautuminen
Allekirjoitustapa: Genericoidc


24.3.2023

Päivämäärä

Dokumenttien aitouden varmentaminen

Prosessin luontihetkellä kaikista allekirjoitukseen liitetystä dokumenteista on laskettu tarkistesumma SHA-512 algoritmilla. Varmennuslinkki ohjaa sivulle jossa voitte selvittää onko hallussanne oleva dokumentti sama joka prosessiin on alun perin liitetty ja se jonka olette allekirjoittaneet.

<https://turva.tampere.fi/verify.cgi?link=zJ66CQ1hRRaOhDWFyh1AJOjz9h28wrWkFhevae3rFvhXOnrUJz>

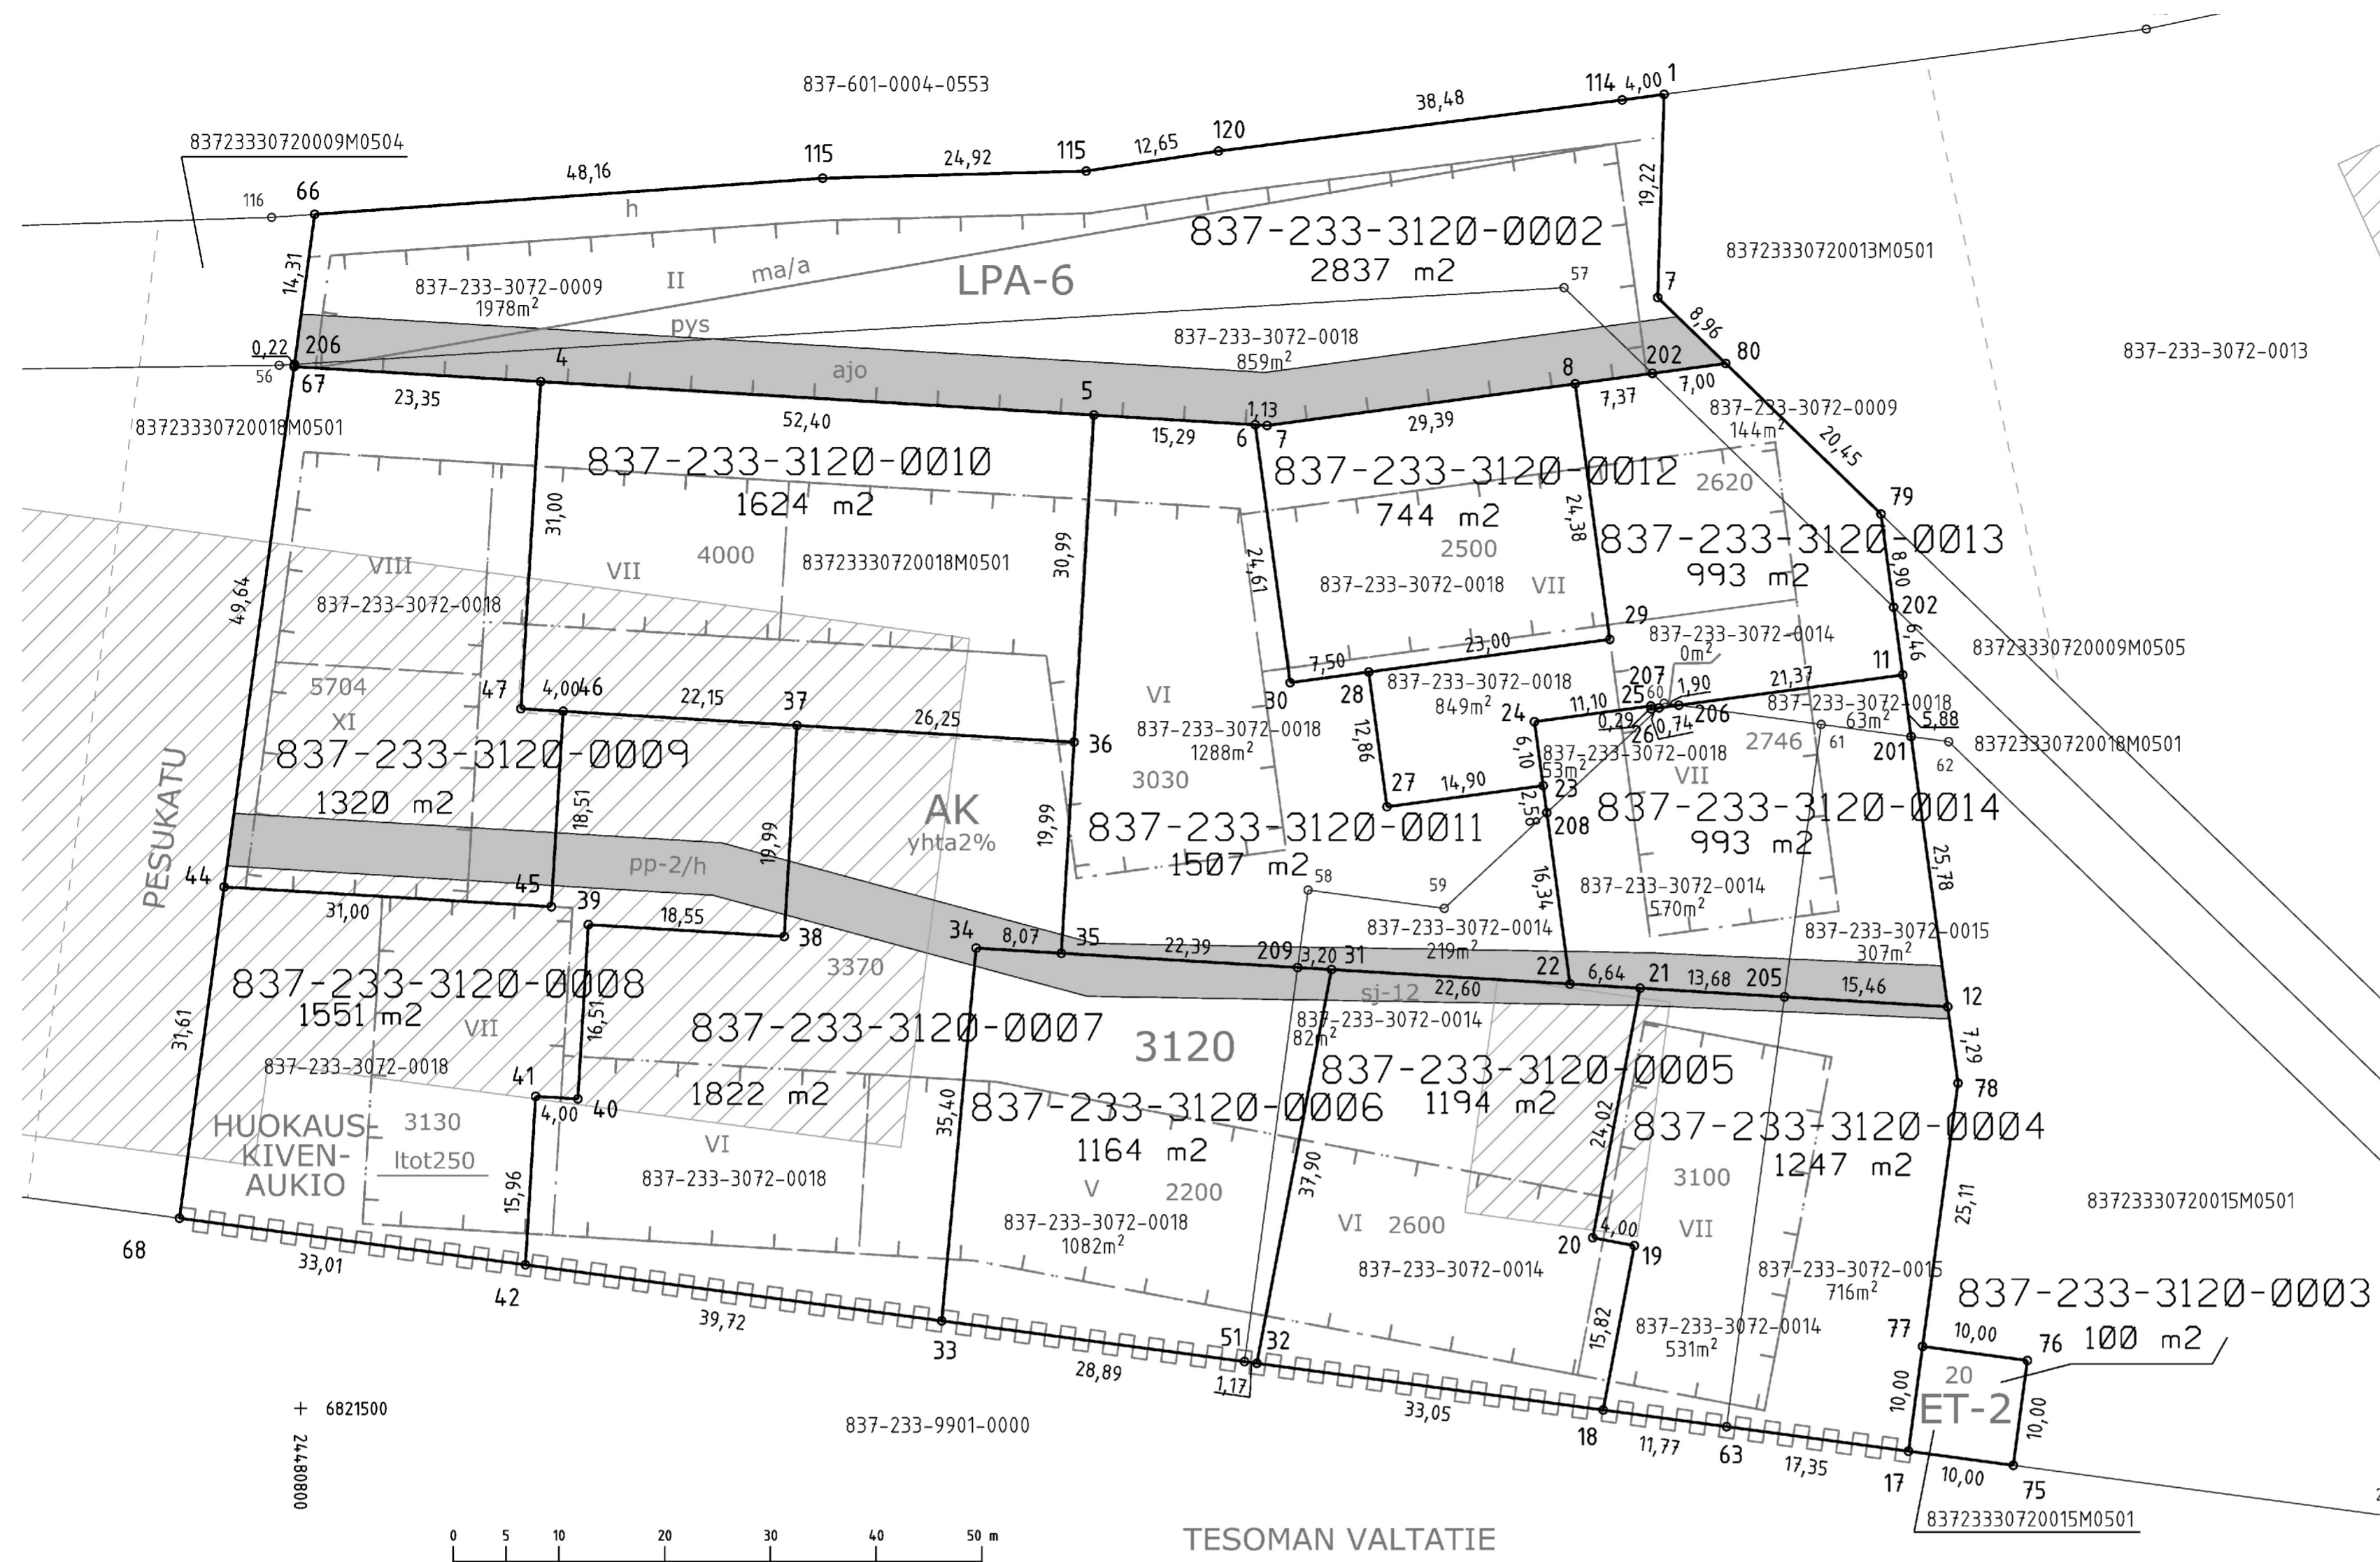

KOORDINAATTILUETTELO
Koordinaatisto: EUREF-FIN (ETRS-GK24)

N:o	X	Y
1	6821624.257	24480928.932
4	6821597.097	24480822.703
5	6821593.932	24480875.007
6	6821593.009	24480890.266
7	6821605.046	24480928.323
7	6821592.940	24480891.395
8	6821596.882	24480920.520
11	6821569.358	24480951.498
12	6821537.978	24480955.745
17	6821495.953	24480952.037
18	6821499.848	24480923.169
19	6821515.390	24480926.115
20	6821516.135	24480922.184
21	6821539.735	24480926.656
22	6821540.135	24480920.031
23	6821558.887	24480917.493
24	6821564.933	24480916.674
25	6821566.423	24480927.673
26	6821566.136	24480927.712
27	6821556.889	24480902.727
28	6821569.632	24480901.001
29	6821572.720	24480923.793
30	6821568.625	24480893.569
31	6821541.497	24480897.474
32	6821504.264	24480890.419
33	6821508.278	24480860.620
34	6821543.526	24480863.878
35	6821543.040	24480871.934
36	6821562.998	24480873.139
37	6821564.581	24480846.935
38	6821544.622	24480845.730
39	6821545.741	24480827.210
40	6821529.266	24480826.215
41	6821529.507	24480822.222
42	6821513.579	24480821.260
44	6821549.311	24480792.766
45	6821547.442	24480823.711
46	6821565.916	24480824.827
47	6821566.157	24480820.834
51	6821504.421	24480889.256
63	6821498.275	24480934.839
66	6821612.913	24480801.331
67	6821598.508	24480799.391
68	6821517.985	24480788.547
75	6821494.616	24480961.944
76	6821504.529	24480963.282
77	6821505.864	24480953.372
78	6821530.750	24480956.723
79	6821584.573	24480949.439
80	6821598.809	24480934.757
114	6821623.721	24480924.969
115	6821616.327	24480849.372
115	6821617.004	24480874.286
120	6821618.891	24480886.795
201	6821563.527	24480952.288
202	6821575.756	24480950.633
202	6821597.870	24480927.824
205	6821538.910	24480940.315
206	6821566.490	24480930.327
206	6821598.727	24480799.421
207	6821566.236	24480928.449
208	6821556.329	24480917.839
209	6821541.690	24480894.279

TONTTIEN MUODOSTUMINEN

Kiinteistötunnus	Yht m2	Osa m2	Muodostajayksikkö
837-233-3120-0002	2837	859 1978	837-233-3072-0018 837-233-3072-0009
837-233-3120-0003	100	100	837-233-3072-0015-M0501
837-233-3120-0004	1247	716 531	837-233-3072-0015 837-233-3072-0014
837-233-3120-0005	1194	1194	837-233-3072-0014
837-233-3120-0006	1164	82 1082	837-233-3072-0014 837-233-3072-0018
837-233-3120-0007	1822	1822	837-233-3072-0018
837-233-3120-0008	1551	1551	837-233-3072-0018
837-233-3120-0009	1320	1320	837-233-3072-0018
837-233-3120-0010	1624	1624	837-233-3072-0018-M0501
837-233-3120-0011	1507	219 1288	837-233-3072-0014 837-233-3072-0018
837-233-3120-0012	744	744	837-233-3072-0018
837-233-3120-0013	993	0 144 849	837-233-3072-0014 837-233-3072-0009 837-233-3072-0018
837-233-3120-0014	993	53 63 307 570	837-233-3072-0018 837-233-3072-0018 837-233-3072-0015 837-233-3072-0014

Kartalla ei ole näytetty maanalaisia johtoja.

ERILLINEN TONTTIJAKO N:o 9431	TAMPERE, 837
Asemakaava N:o 8707 12.12.2022	Rahola, 233
Muutetaan tonttijakoa N:o 7930 01.12.2005 ja N:o 6672 14.08.1991 sekä N:o 7540 12.12.2001	Kortteli 3120
Pohjakartan hyväksyjä ja tonttijaon laati 1.3.2023	Tulevat tontit: 837-233-3120-2 837-233-3120-3 837-233-3120-4 837-233-3120-5 837-233-3120-6 837-233-3120-7 837-233-3120-8
Jussi Syväjärvi Maanmittausinsinööri Allekirjoitettu sähköisesti	837-233-3120-9 837-233-3120-10 837-233-3120-11 837-233-3120-12 837-233-3120-13 837-233-3120-14
Kaupungingeodeetti hyväksynyt 24.03.2023 § 9	
Hanke N:o 230109	