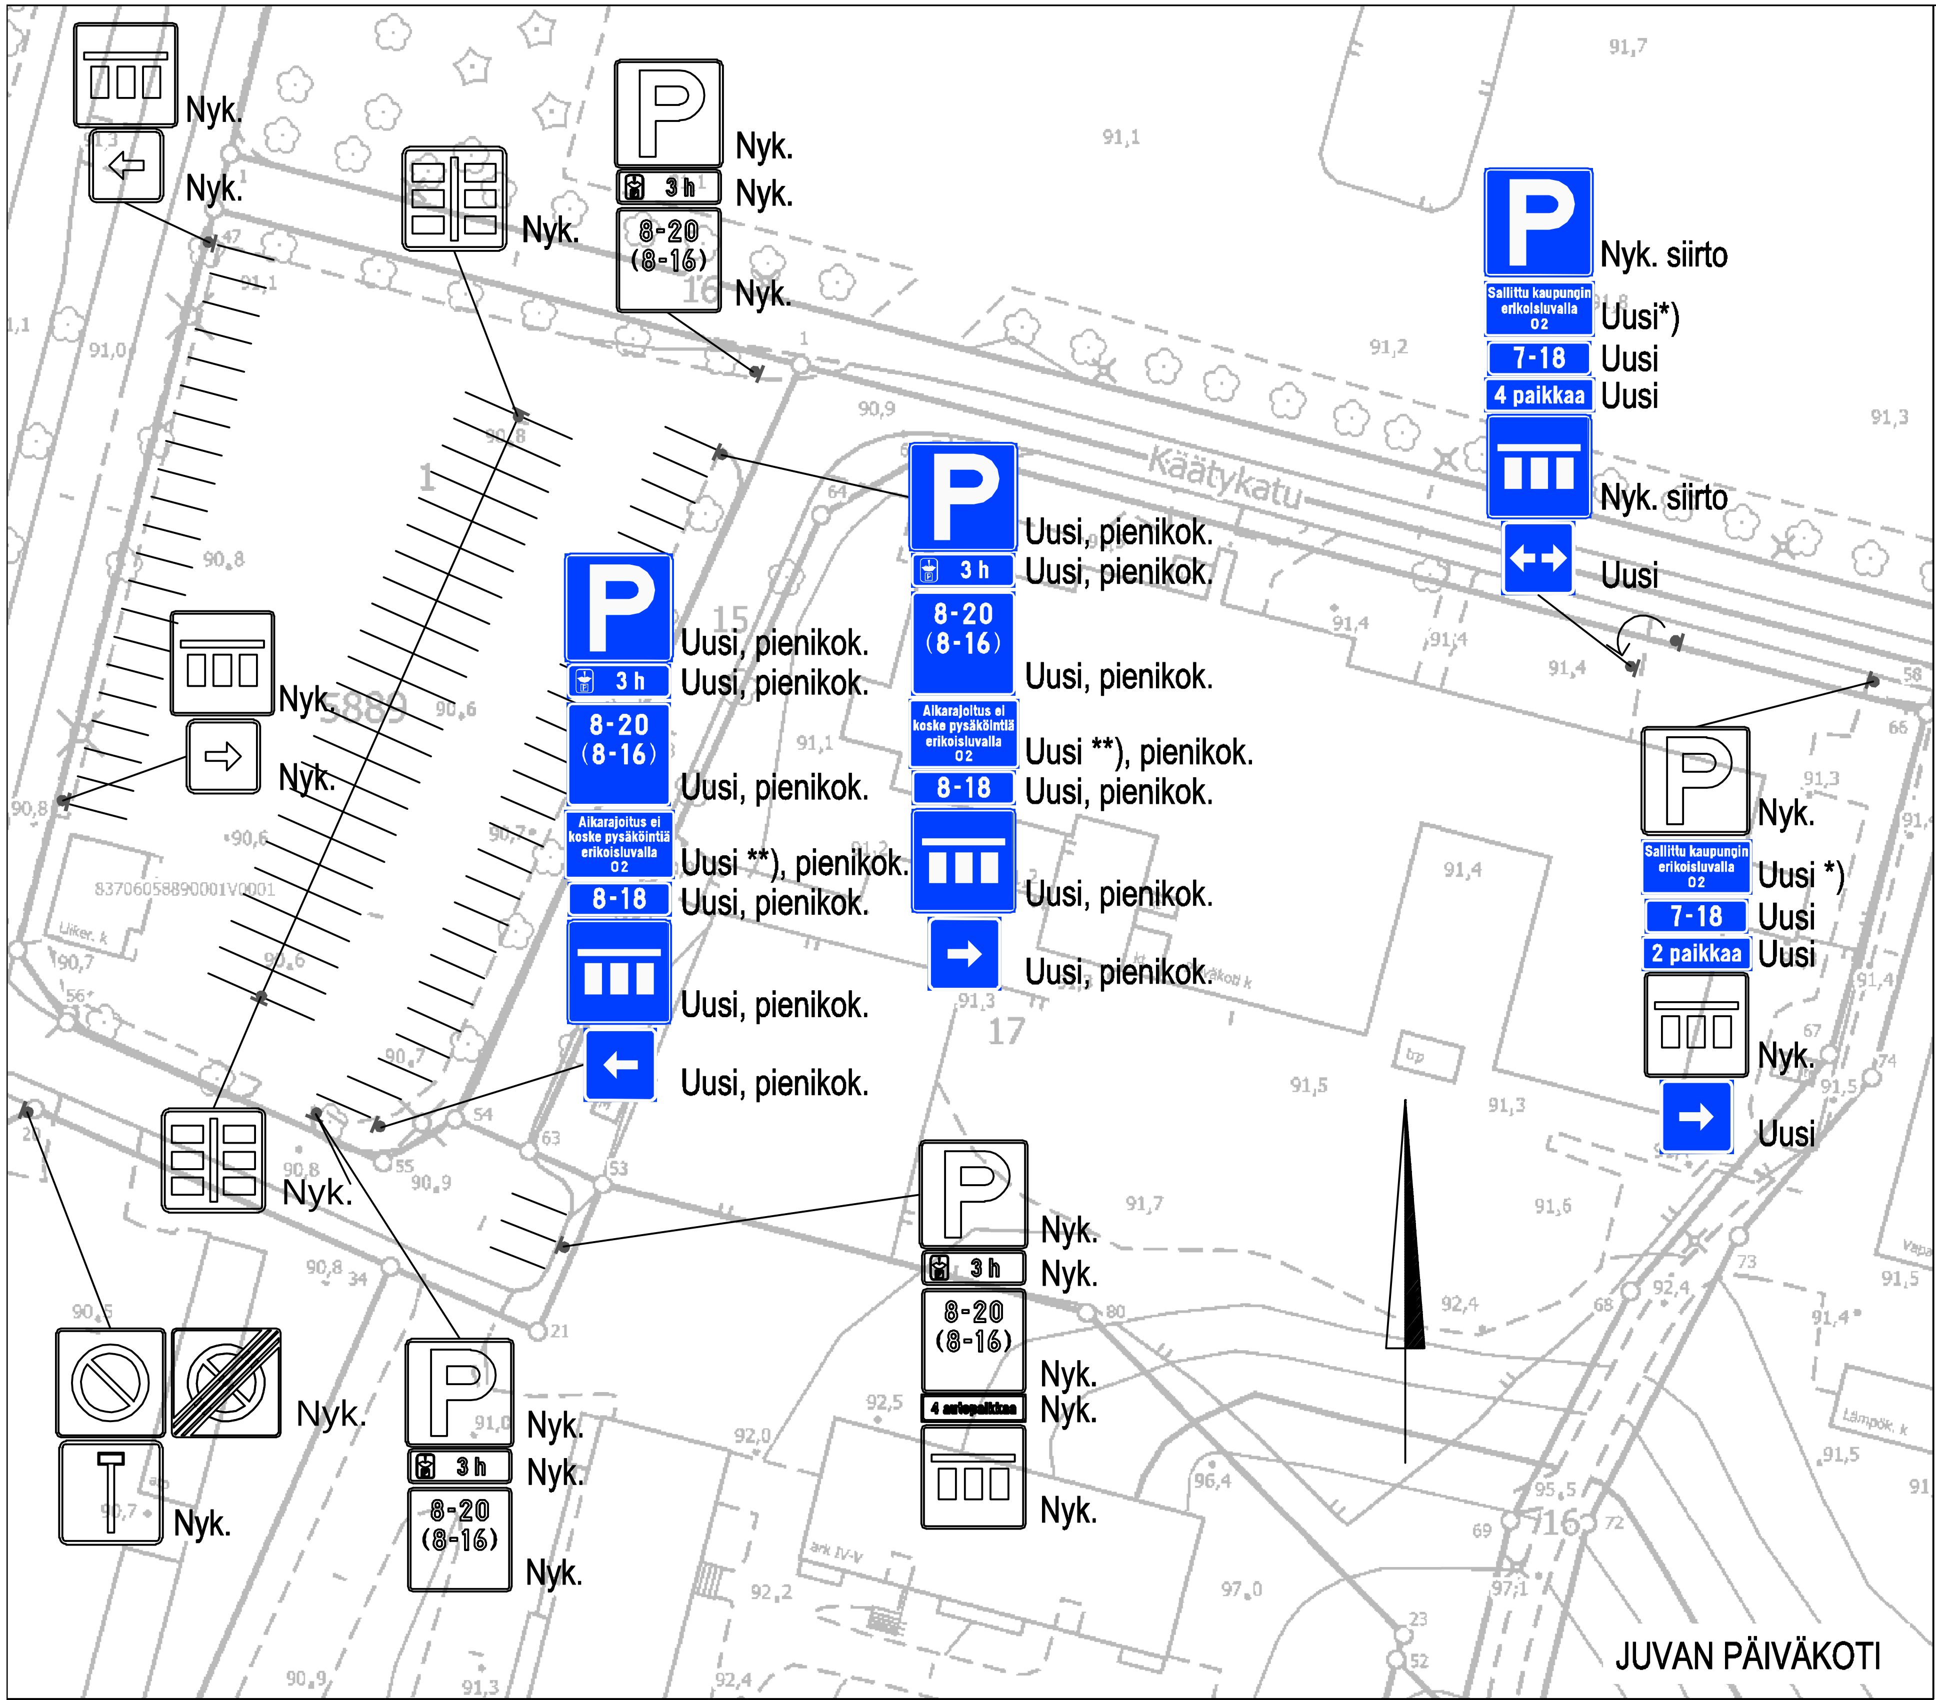


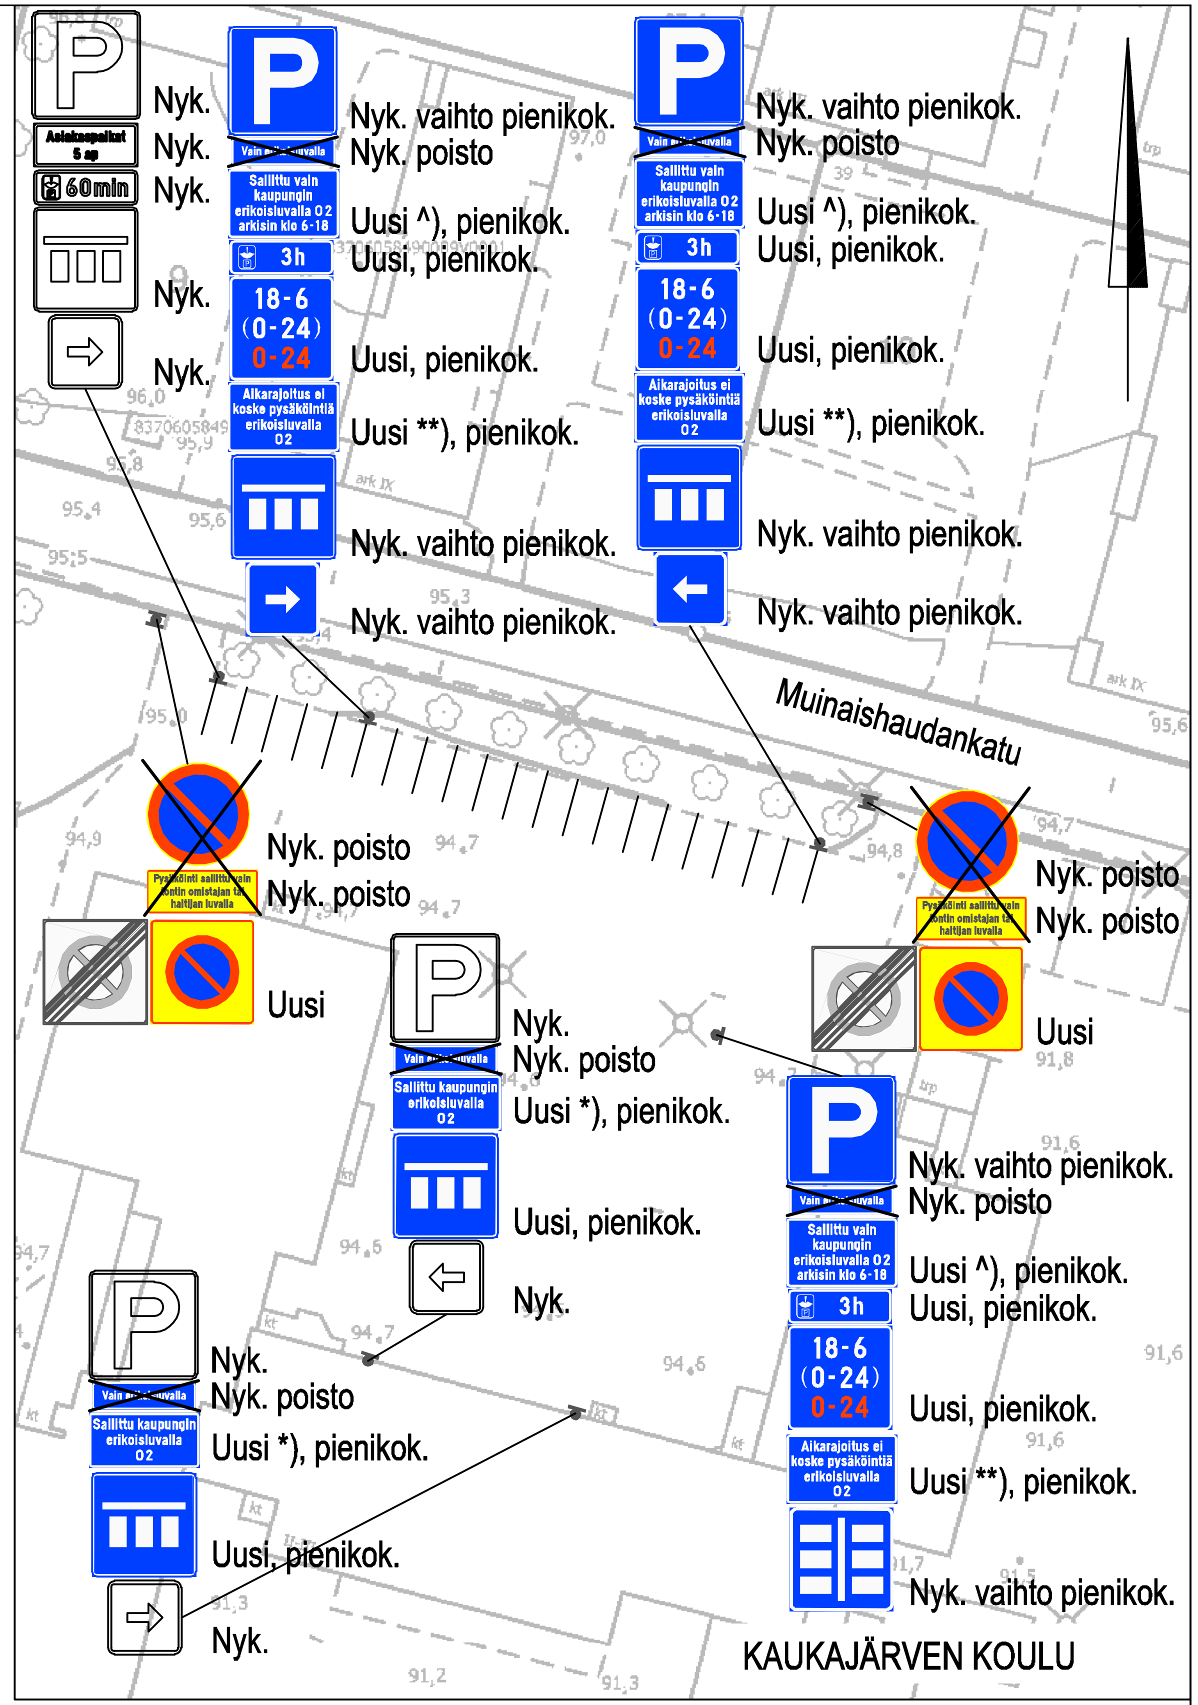


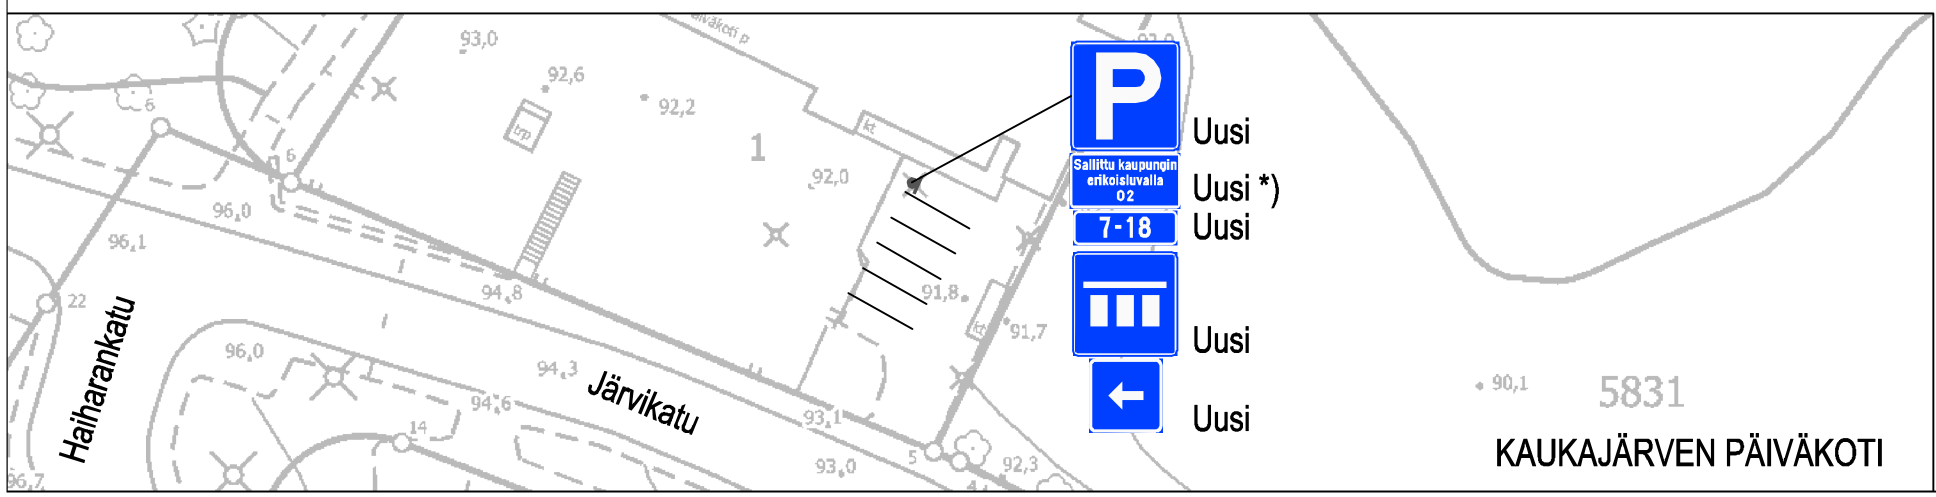


Lisäkilven teksti:

*) Sallittu kaupungin erikoisluvalla 02

**) Aikarajoitus ei koske pysäköintiä erikoisluvalla 02

^) Sallittu vain kaupungin erikoisluvalla 02 arkisin klo 6-18

KOULUJEN JA PÄIVÄKOTIEN PYSÄKÖINTIJÄRJESTELYT

Juvan päiväkoti, Kaukajärven päiväkoti ja Kaukajärven koulu

Kaukajärvi

Liikennemerkkisuunnitelma

Piir.no: 1/21766/2(4)
2.2.2022 / TSo
Liite suunnittelupäällikön päätökseen
/