


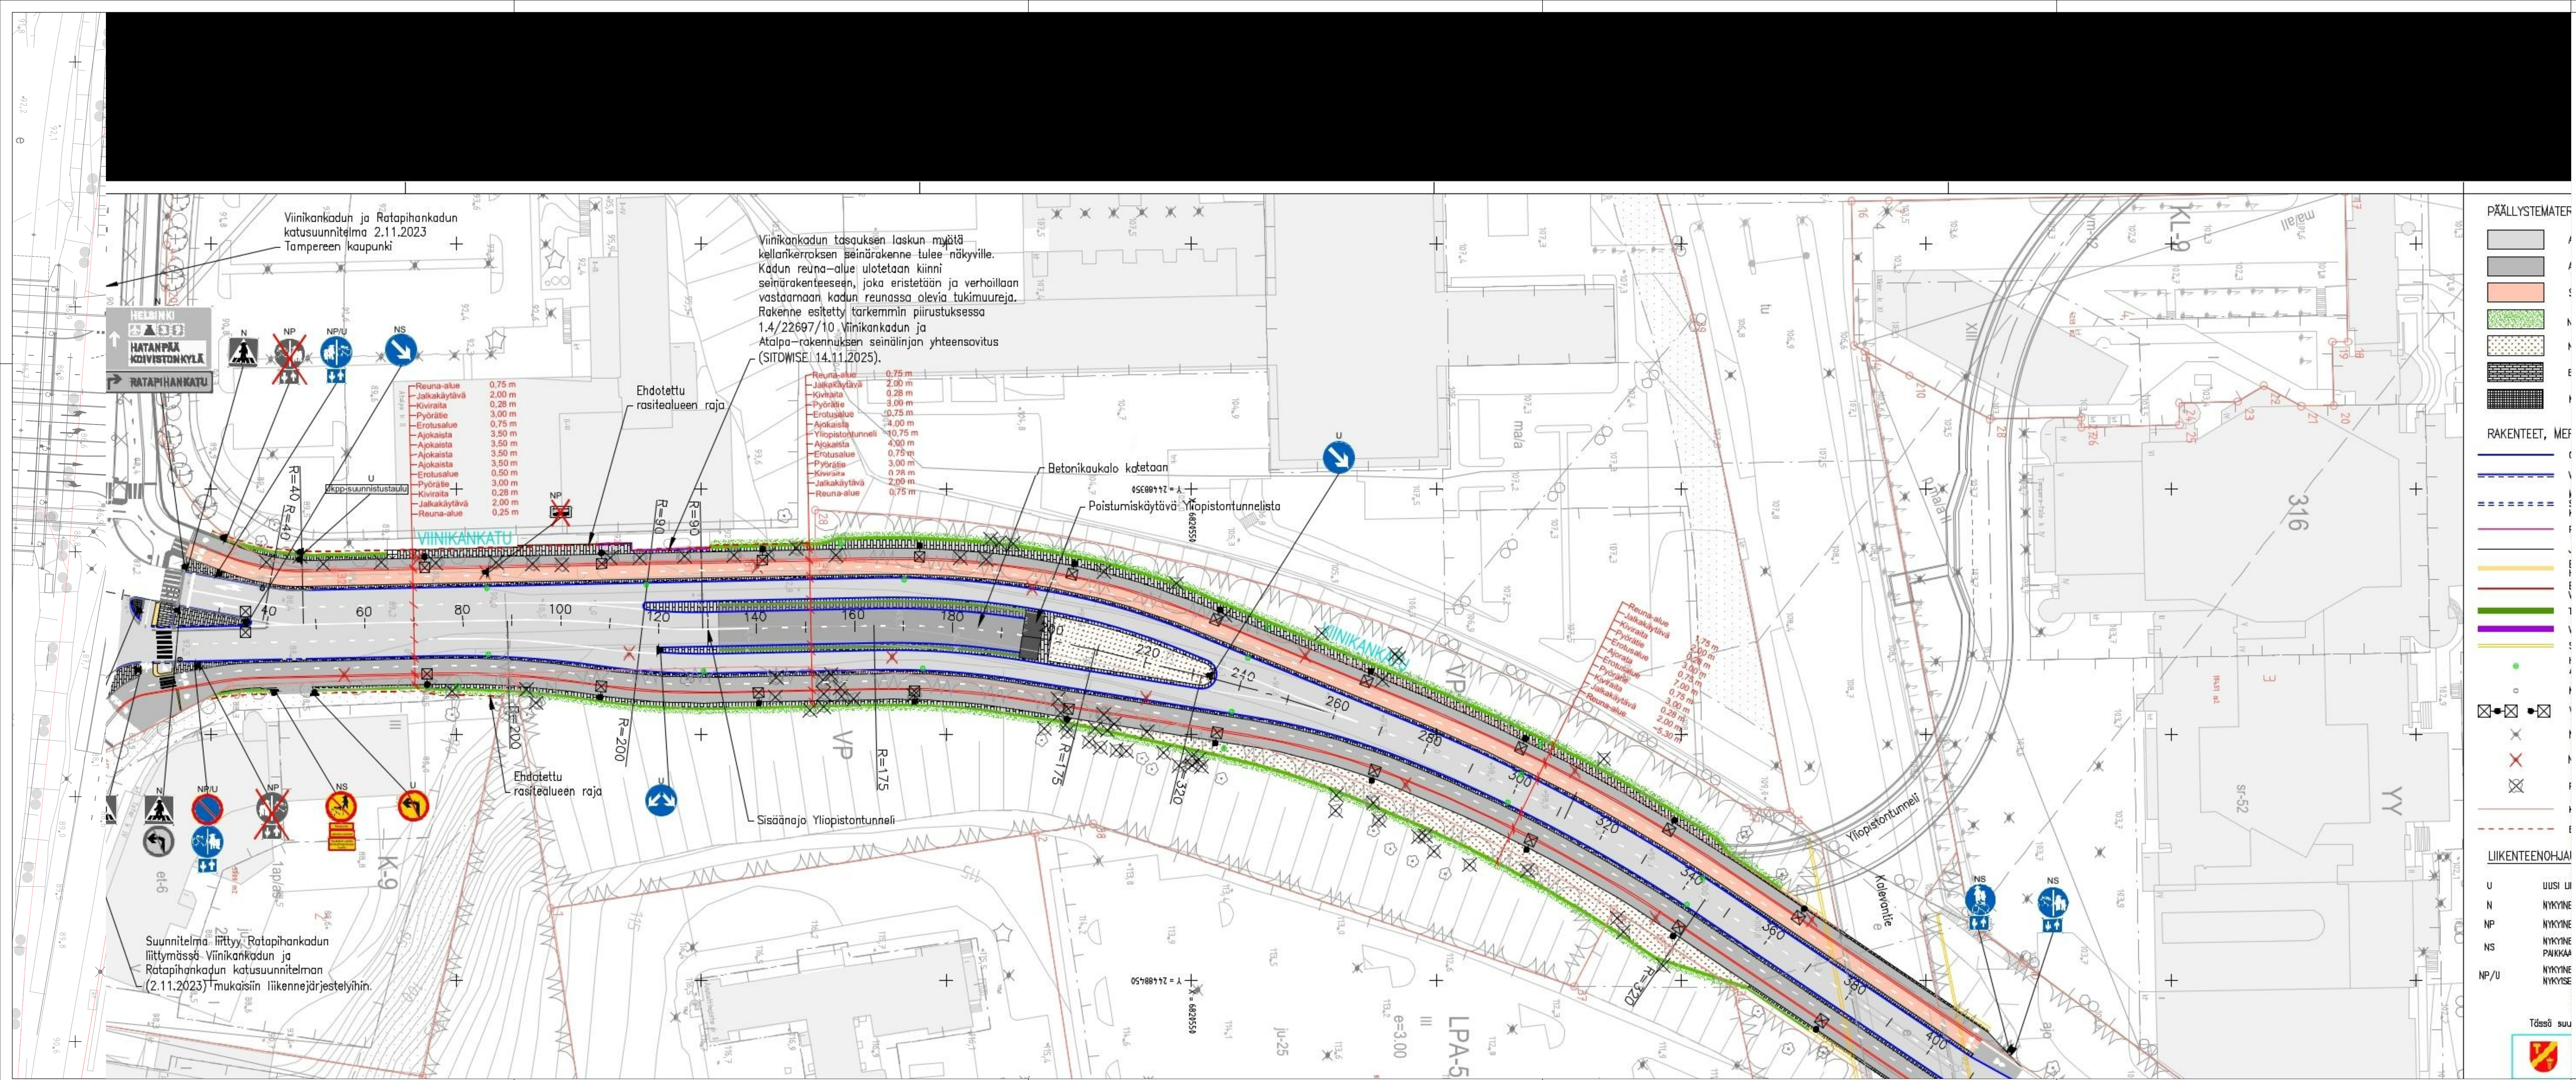

PÄÄLLYSTEMATERIAALIT, MERKINTÖJEN SELITYS:

	ASFALTIPÄÄLLYSTEINEN AJORATA SMA16
	ASFALTIPÄÄLLYSTEINEN JALKAKÄYTÄVÄ JA PYÖRÄTIE AB11
	SÄVYASFALTIPÄÄLLYSTEINEN PYÖRÄTIE, PUNAINEN AB11
	NURMETUS, R3 KÄYTTÖVIHERALUE
	NIITY, A3 MAISEMANIITTY
	BETONKIVEYS, HARMAA SAUVAKIVI, 278X138X80 MM, PINTA SILEÄ, TIILILADONTA
	NOPPAKIVEYS, HARMAA, MINIMIKOKO 100X100X100 MM, PINTA LOHKOTTU, RUUTULADONTA

RAKENTEET, MERKINTÖJEN SELITYS:

	GRANIITTINEN REUNAKIVI, NÄKYMÄ 12 CM. HARMAA RAAKAREUNAKIVI R220 JA R300
	VANHA GRANIITTINEN REUNAKIVI, NÄKYMÄ 12 CM. REUNAKIVI ASENNETAAN UUDELLEEN
	MADALLETTU VANHA GRANIITTINEN REUNAKIVI, NÄKYMÄ TONTTILUITYYMISSÄ ENINTÄÄN 3 CM JA SUOJATEIDEN YHTEYDESSÄ 0 CM (JK+PP) TAI ENINTÄÄN 3 CM (JK). REUNA-KIVILINJAN KORKEUSEROT TASOTETAAN N. METRIN MATKALLA ALASLASKUEN PÄISSÄ
	REUNAKIVETÖN REUNALINJA (PÄÄLLYSTEEN REUNA)
	JALKAKÄYTÄVÄN TAI PYÖRÄTIEEN REUNALINJA (PÄÄLLYSTEEN REUNA)
	EROTUSKAISTA, LUONNONKIVIRAITA, LEVEYS 0,20-1M
	HARMAA GRANITINNOPPAKIVI 90x90x90 MM RIVILADONNALLA
	EROTUSKAISTA, KAHDEN KIVEN LEVYNEN BETONKIVIRAITA, LEVEYS 0,28 M, VALKOINEN KARTANO-KIVI TIILILADONNALLA
	TUKIMUURI
	VERHOILTU RAKENNUKSEN SEINÄ
	SILTA

RAKENTEET, MERKINTÖJEN SELITYS:

	HULEVESIKAVO Ø 800 B VARUSTETTUNA Ø 600 MM BETONIKARTIOON SOPIVALLA 40 TN KELLUVALLA KEHYKSELÄ JA RITILÄKANALLA
	NYKYINEN HULEVESIKAVO RITILÄKANASTOLLA
	VALAISIN, METALLIPYLVÄS
	NYKYINEN VALAISINPYLVÄS
	NYKYINEN POISTETTAVA VALAISINPYLVÄS
	POISTETTAVA PUU
	KATUALUEEN RAJA
	EHDOTETTU RASITEALUEEN RAJA

LIIKENTEENOHJAUS, MERKINTÖJEN SELITYS:

	UUSI LIKENNEMERKKIPYLVÄS MERKKEINEEN SUOJITETAAN OSOITETTUUN PAKKAAN
	NYKYINEN LIKENNEMERKKIPYLVÄS MERKKEINEEN SÄILY ENNALLAAN
	NYKYINEN LIKENNEMERKKIPYLVÄS MERKKEINEEN POISTETAAN
	NYKYINEN LIKENNEMERKKIPYLVÄS MERKKEINEEN SIIRRETÄÄN OSOITETTUUN PAKKAAN
	NYKYINEN LIKENNEMERKKI POISTETAAN JA UUSI KORVAAVA MERKKI ASENNETAAN NYKYISEEN LIKENNEMERKKIPYLVÄÄSEEN

Tässä suunnitelmassa on käytetty ETRS-GK24/N2000 taso- ja korkeuskoordinaatistoa

TAMPEREEN KAUPUNKI
KAUPUNKIYMPÄRISTÖN PALVELUALUE

22697

Kaupunkiympäristön
rakennuttaminen ja ylläpito

VIINIKANKATU
VÄLI: Ratapihankatu - Kalevantie
KALEVANHARJU XVIII

Ylan päätös:
Suunnittelupäällikön päätös:
§

Muutos	
Tark.	
Hyv.	
Pvm.	16.1.2026
Korvaa	
piir.no	

KATUSUUNNITELMA
Katu järjestelypiirustus 1:500

SITOWISE

Piirt.	Taneli Valtanen
Suunn.	Taneli Valtanen
Tark.	Pasi Pekala

Tässä suu

Ark.no
Pir.no
1/22697/1