



## Alla olevat dokumentit ovat digitaalisesti allekirjoitettu. Allekirjoittajien ja dokumenttien tiedot

### Dokumentit

Sijoitussopimus hulevesiviemärin  
ja katuvalaistuksen suoja-putken  
rakentamiselle.pdf

Tiedosto

ead8196bfc11d7c2720afa51912918cdcde5cb428e113c23725873ecf133ac92a7f3  
93f7cbe7fe61632f1def13c497a514bedb592a5bf223703a4b26199f7b92

Tarkistesumma

20347\_10\_Pahvitehtaanraitti\_hv-  
viemäri.pdf

Tiedosto

ebe8f3a0b5bb102b92838a35b5c6466447b2a66e809782f10b8498988ac057e5d1e  
75596601f2a48e40603344ba8c899433b68a7ca33d8ca465b38015aa3a966

Tarkistesumma

### Allekirjoittajat

Milko Petteri Tietäväinen

Nimi

Tunnistautumistapa: sähköposti, SMS-tunnistautuminen  
Allekirjoitustapa: Genericoidc

1.7.2022

Päivämäärä

Tuija Hannele Tuusa

Nimi

Tunnistautumistapa: sähköposti, SMS-tunnistautuminen  
Allekirjoitustapa: Genericoidc

4.7.2022

Päivämäärä

Matilda Mia Emilia Lauslahti

Nimi

Tunnistautumistapa: sähköposti, SMS-tunnistautuminen  
Allekirjoitustapa: Genericoidc



27.6.2022

Päivämäärä

### Dokumenttien aitouden varmentaminen

Prosessin luontihetkellä kaikista allekirjoitukseen liitetystä dokumenteista on laskettu tarkistesumma SHA-512 algoritmillä. Varmennuslinkki ohjaa sivulle jossa voitte selvittää onko hallussanne oleva dokumentti sama joka prosessiin on alun perin liitetty ja se jonka olette allekirjoittaneet.

<https://turva.tampere.fi/verify.cgi?link=7IRUW7ONfMNviqwbQullumktdbM4Be6EoTG8cEFkZquMFVK42v>

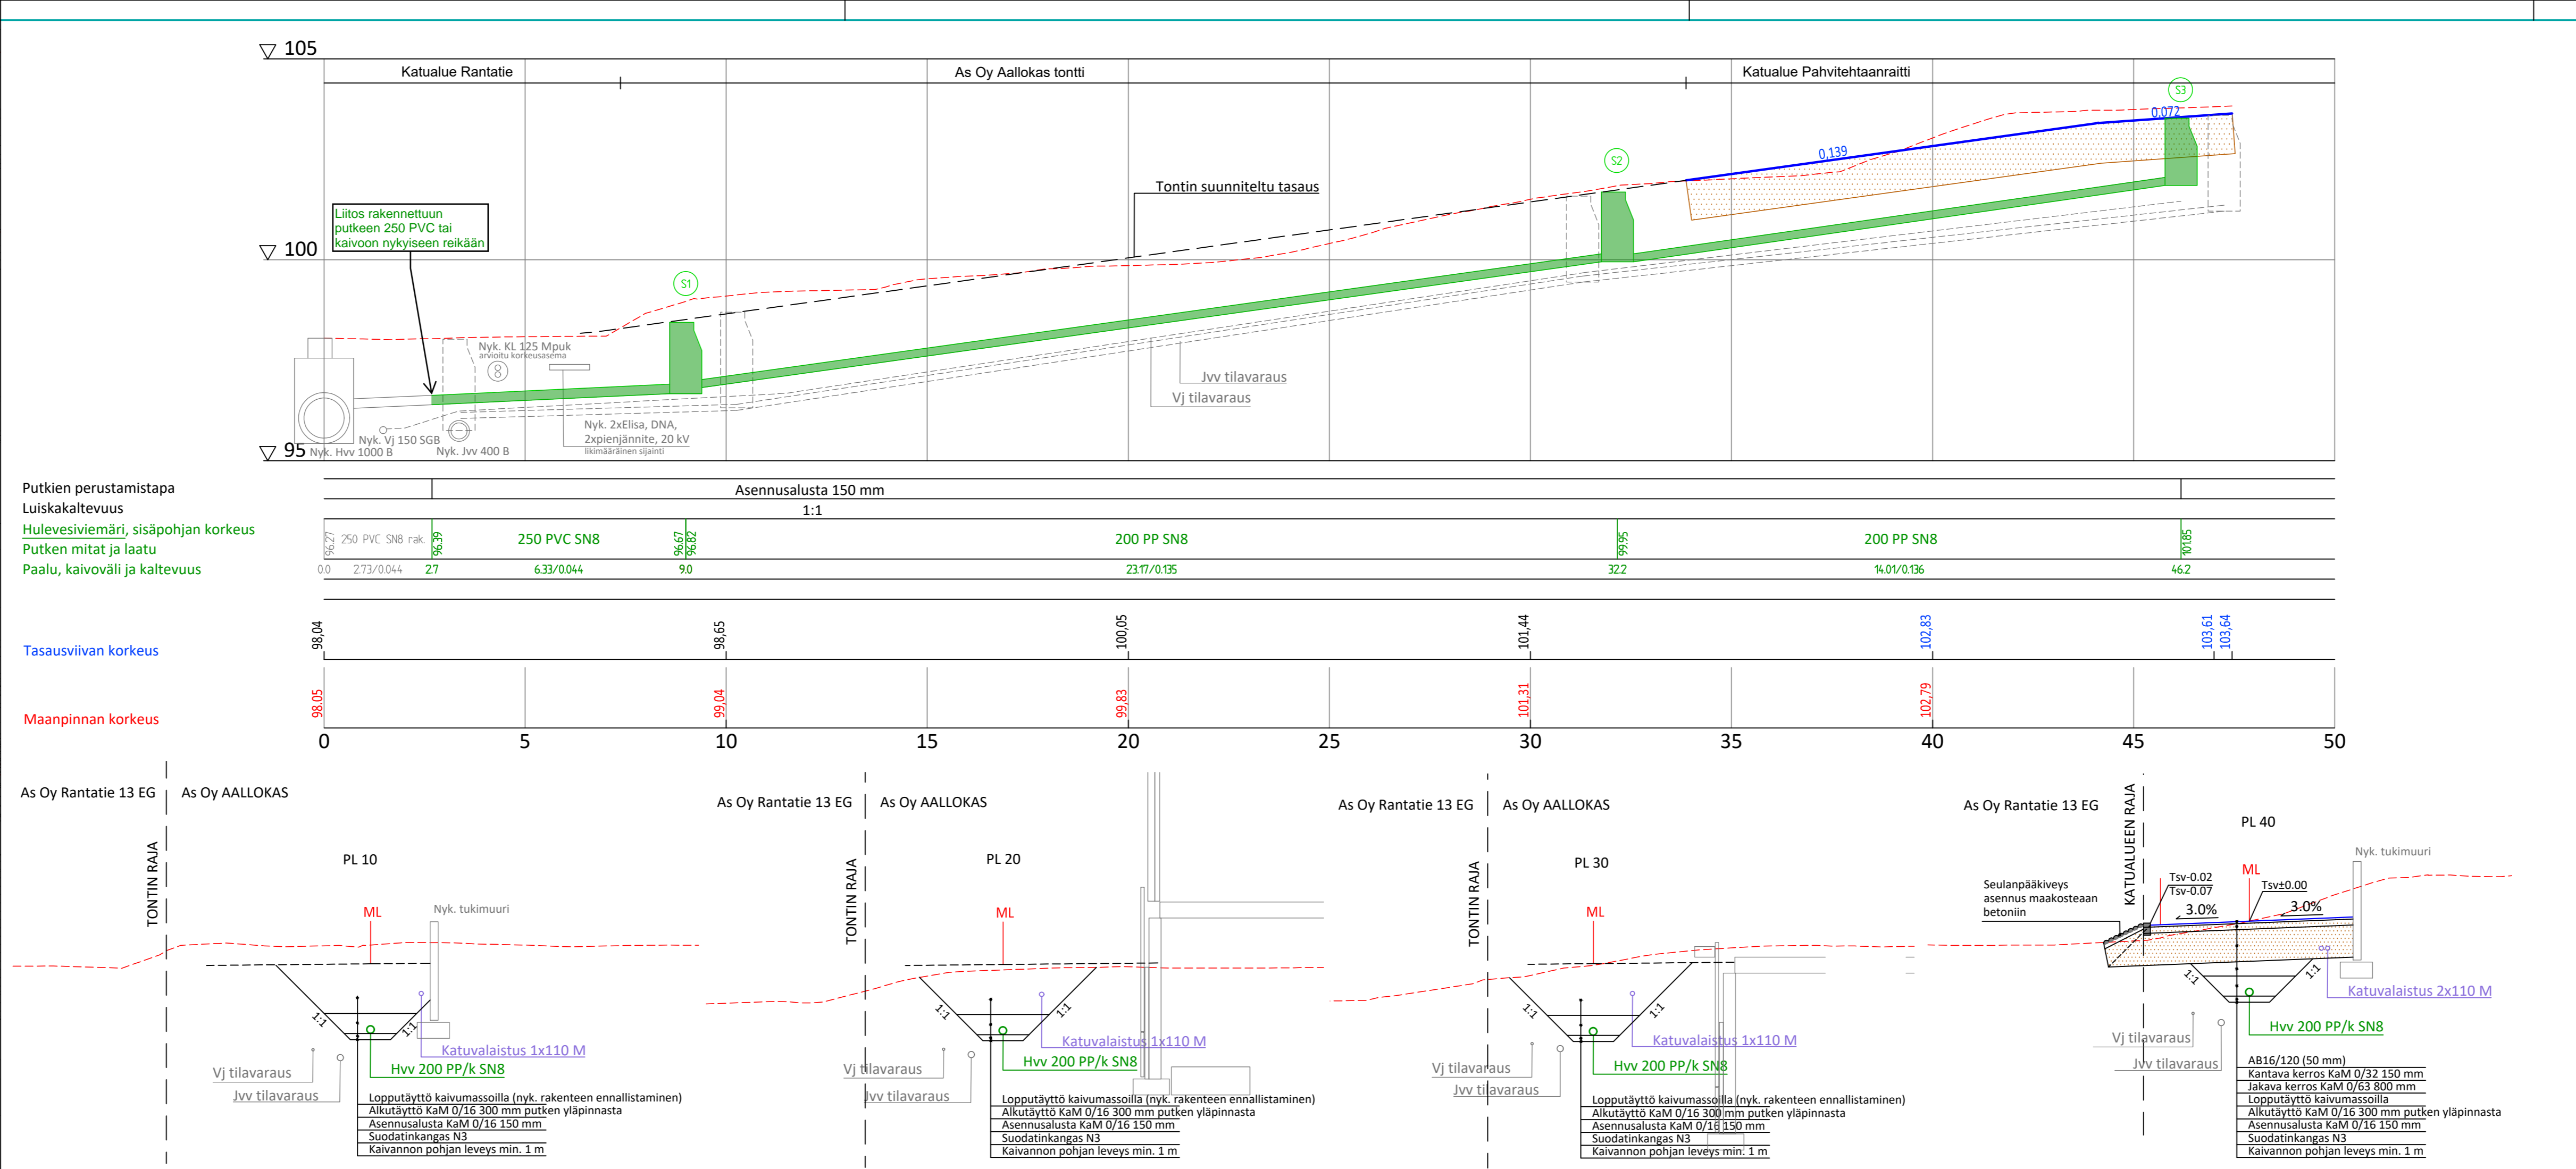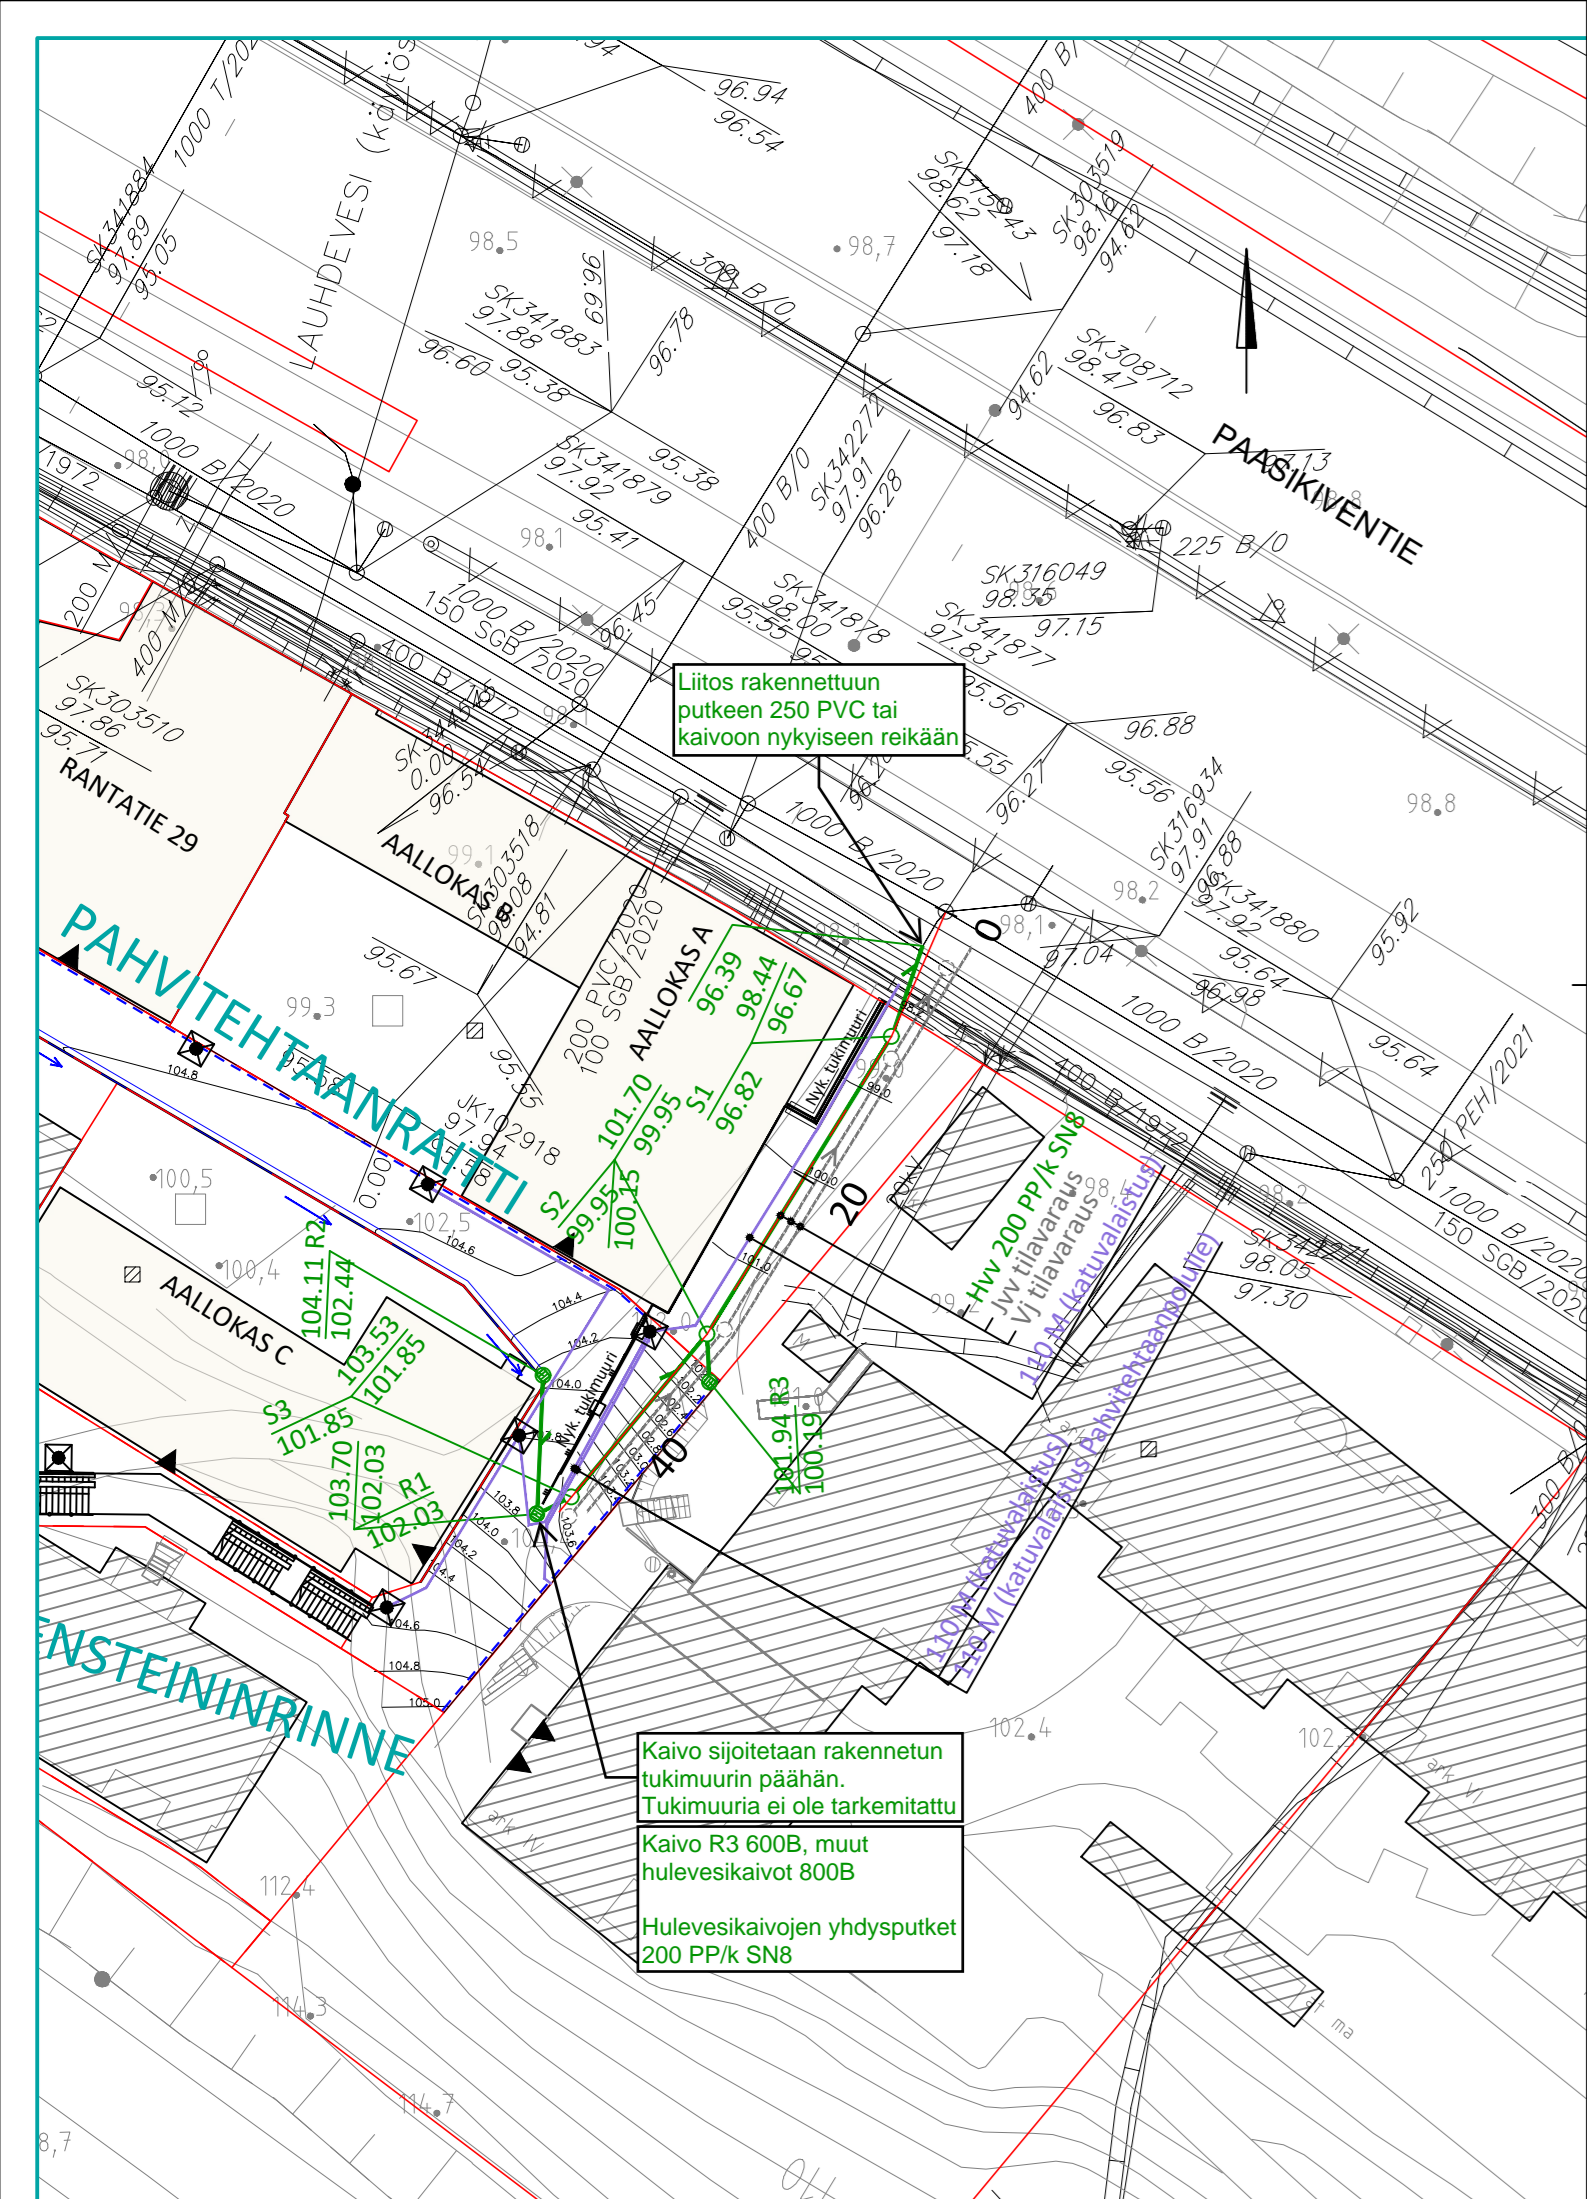

Tässä suunnitelmassa on käytetty ETRS-GK24/N2000 taso- ja korkeuskoordinaatistoa.

**TAMPEREEN KAUPUNKI**  
KAUPUNKIYMPÄRISTÖN PALVELUALUE

Kaupunkiympäristön  
rakennuttaminen ja ylläpito

**PAHVITEHTAANRAITTI**  
HULEVESIVIEMÄRI  
SANTALAHTI

Ylan päätös: /  
Suunnittelupäällikön päätös: §

Muutos	
Tark.	
Hyv.	Kimmo Mäkinen
Pvm.	22.6.2022
Korvaa piir.n:o	
Ark.n:o	

**RAKENUSSUUNNITELMA**  
ASEMPIIRUSTUS 1:500  
PITUUSLEIKKAUS 1:100/1:100  
TYYPPIPOIKKILEIKKAUKSET 1:100

Piirt.	Liisa Peltola
Suunn.	Liisa Peltola
Tark.	Kai Lappalainen

Piiir.n:o 2/20347/10

**RAMBOLL** Ramboll Finland Oy  
Kansikatu 5 B  
33100 Tampere  
puh. 020 755 611