


Asunto Oy Haarakatu 10, , Tampere katselmus ja valokuva julkisivusta parvekkeiden puoleiselta seinustalta  
12.6.2023

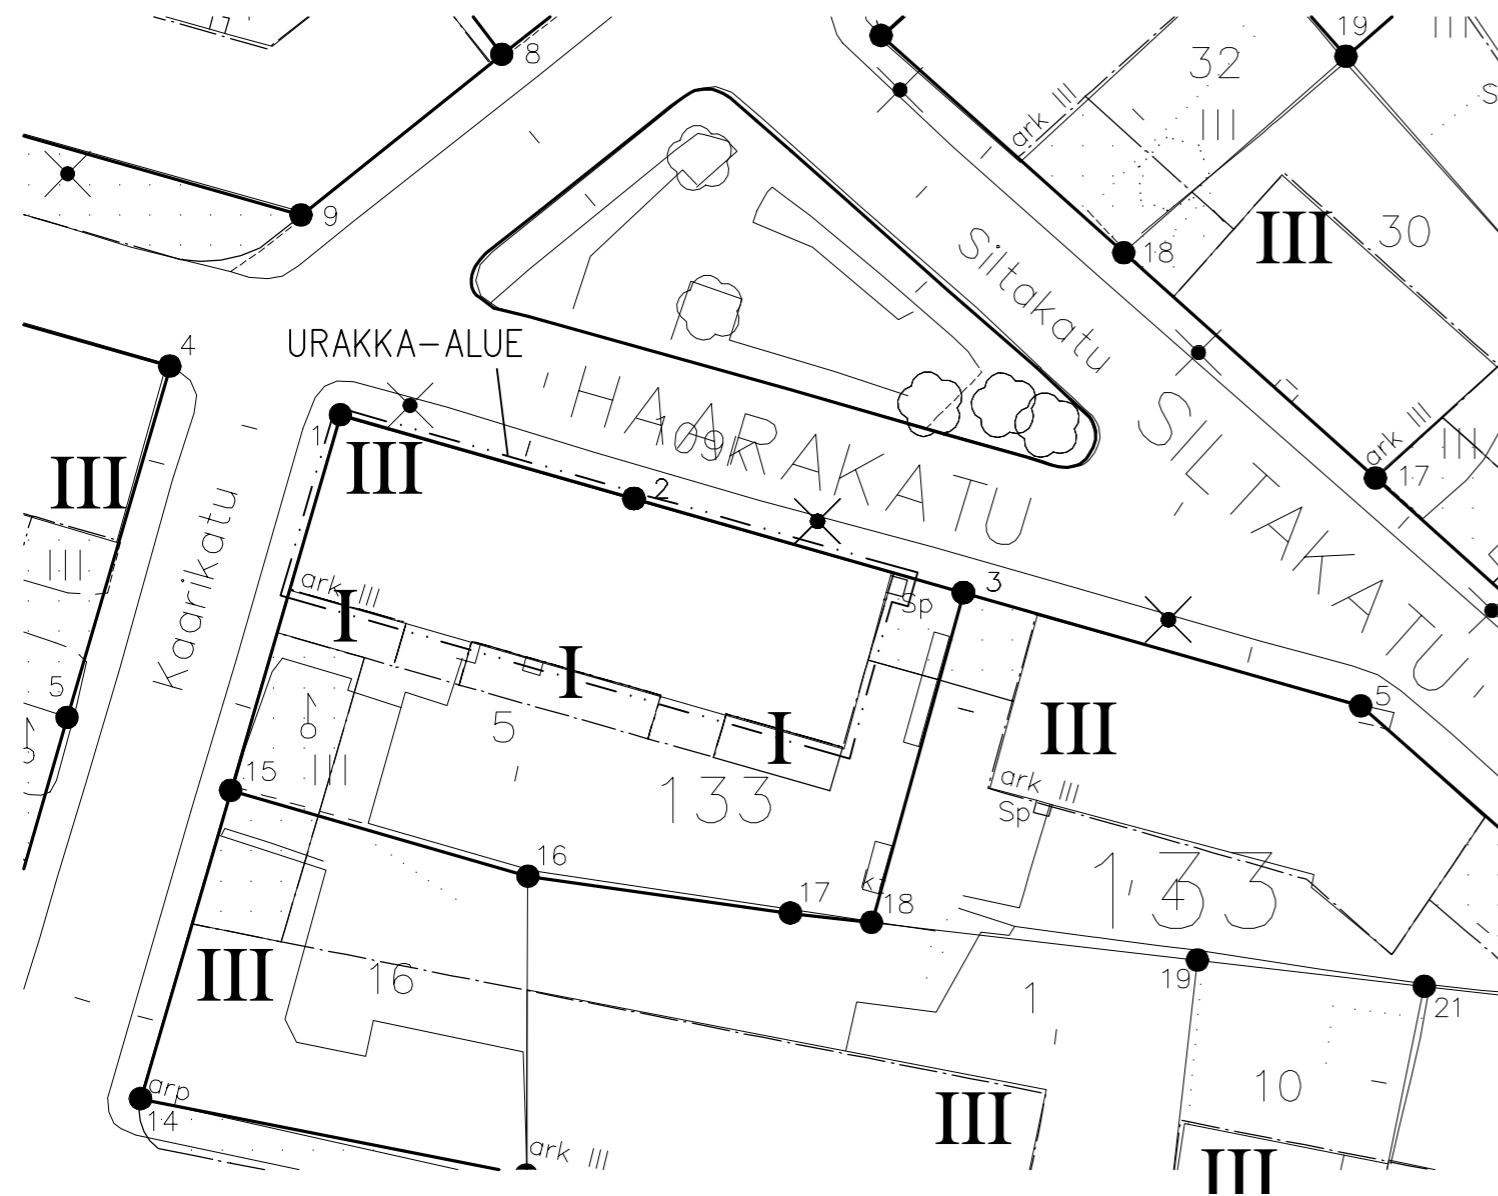




ASUNTO OY HAARAKATU 10


109 / 133 / 5

JULKISIVUMUUTOS:

- PARVEKKEET UUSITAA SUUREMPINA JA LASITETAAN, PARVEKKEILLE RAKENNETAAN KATOKSET
- RAPPAUS UUSITAA LÄMPÖRAPPAUKSENA, ULKOSEINÄN PAKSUUS KASVAA 80 mm
- IKKUNAT UUSITAA
- OVET KUNNOSTETAAN
- VANHA KESKUSLÄMMITYSPIIPPU PURETAAN
- VESIKATE VARUSTEINEEN UUSITAA, KATTOTERASSIN KOHTA MUUTETAAN HARJAKATOKSI
- RÄYSTÄITÄ JATKETAAN

## URAKKALASKENTAA VARTEN

K.osa/Kylä 109	Kortteli/Tila 133	Tontti/Rn:o 5	Viranomaisen arkistointimerkintöjä varten
Rakennustoimenpide JULKISIVUSANEERAUS			Piirustus PÄÄPIIRUSTUS Juoks.n:o
Rakennuskohteen nimi ja osoite AS OY HAARAKATU 10 HAARAKATU 10 33100 TAMPERE			Piirustuksen sisältö ASEMAPIIRUSTUS Mk/Koko 1:500
 <b>Huura</b> oy <small>Hämeenpuisto 33 A • 33200 Tampere puh. (03) 3142 6000 • www.huura.fi</small>		Suunnittelija J. PERÄMAA Piirtäjä I. KILPI	Suunnitteluala, työn numero ja piirustuksen numero  <h1>ARK 6395-101</h1>
11.4.2016			

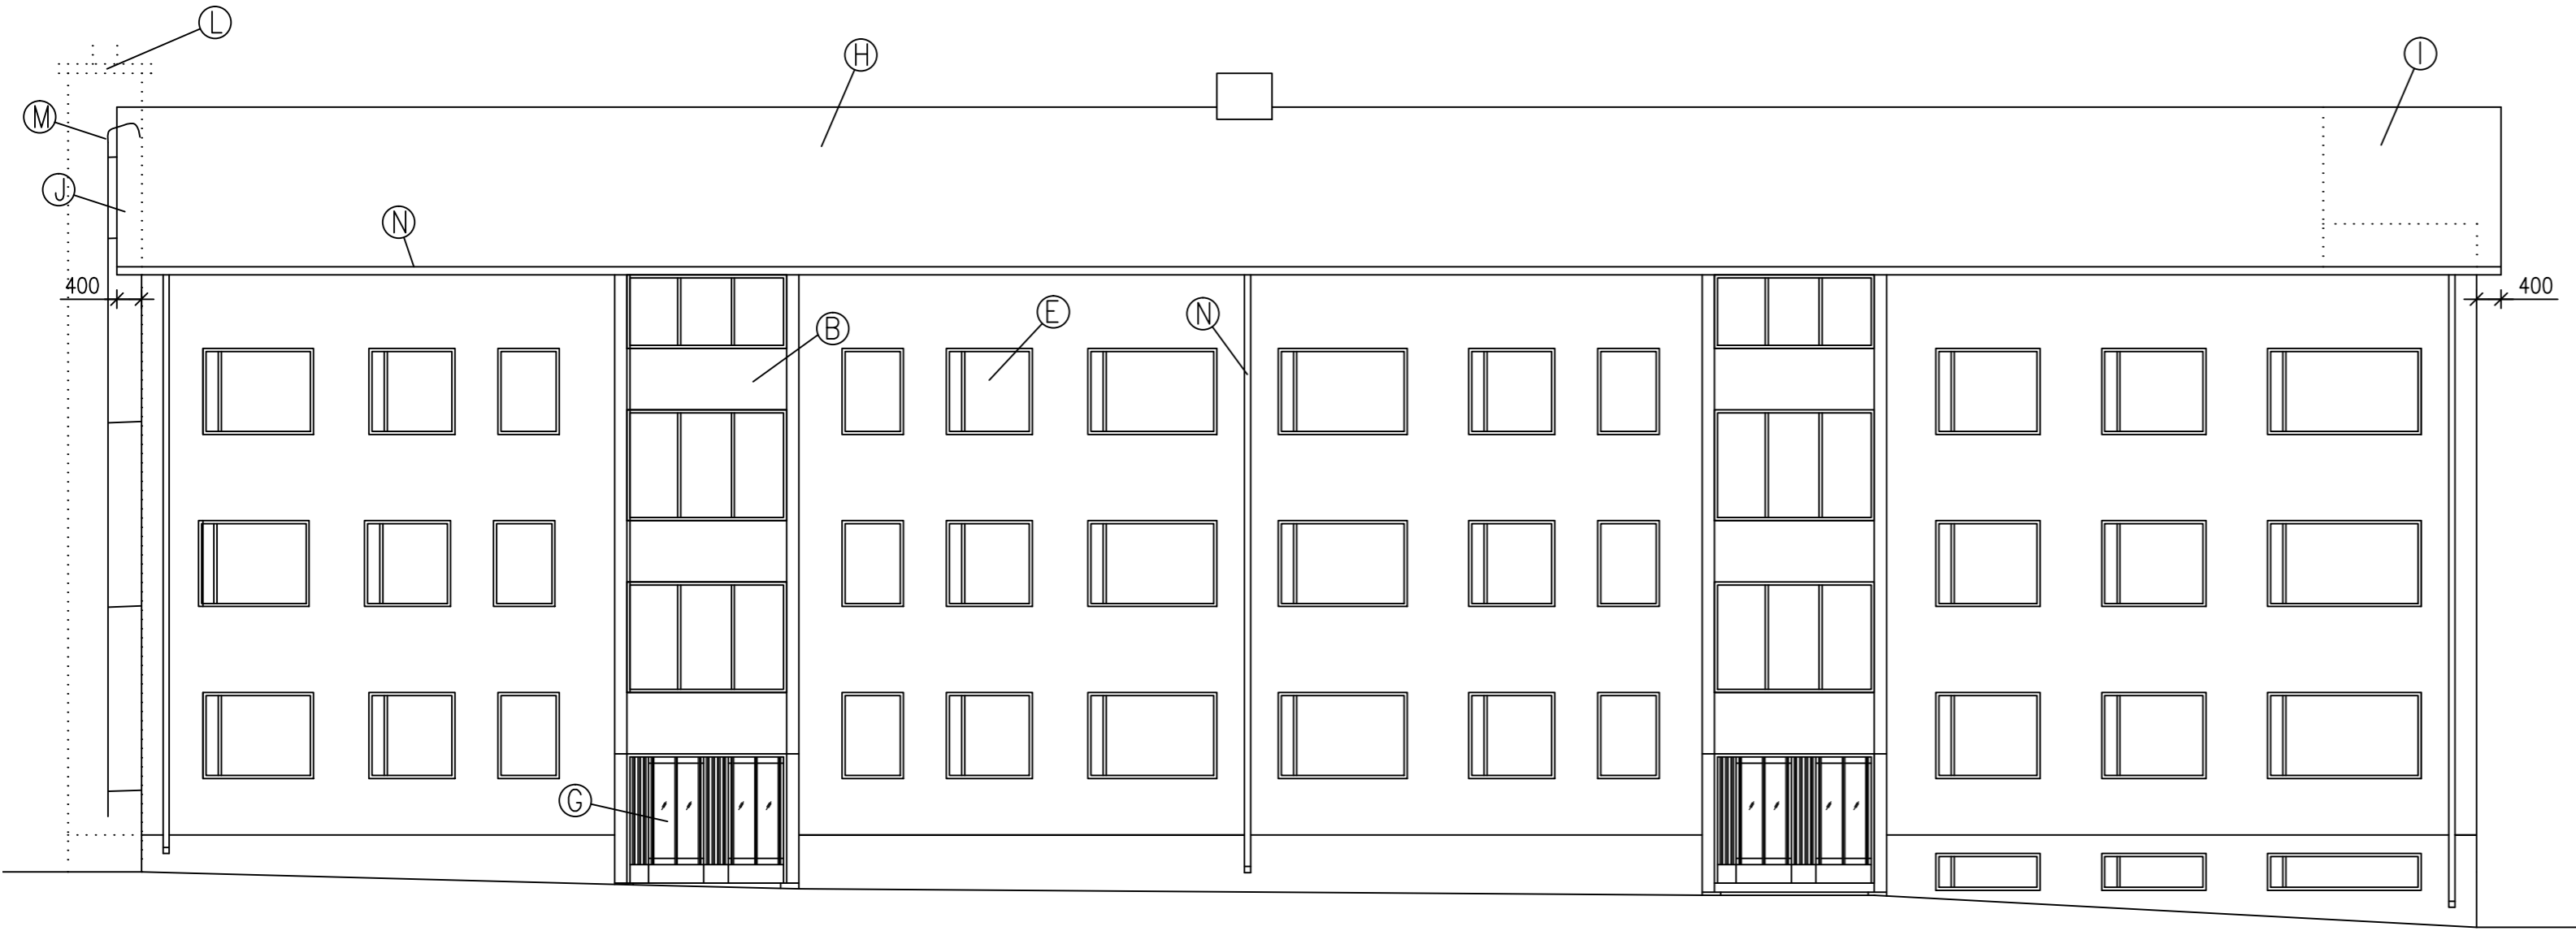


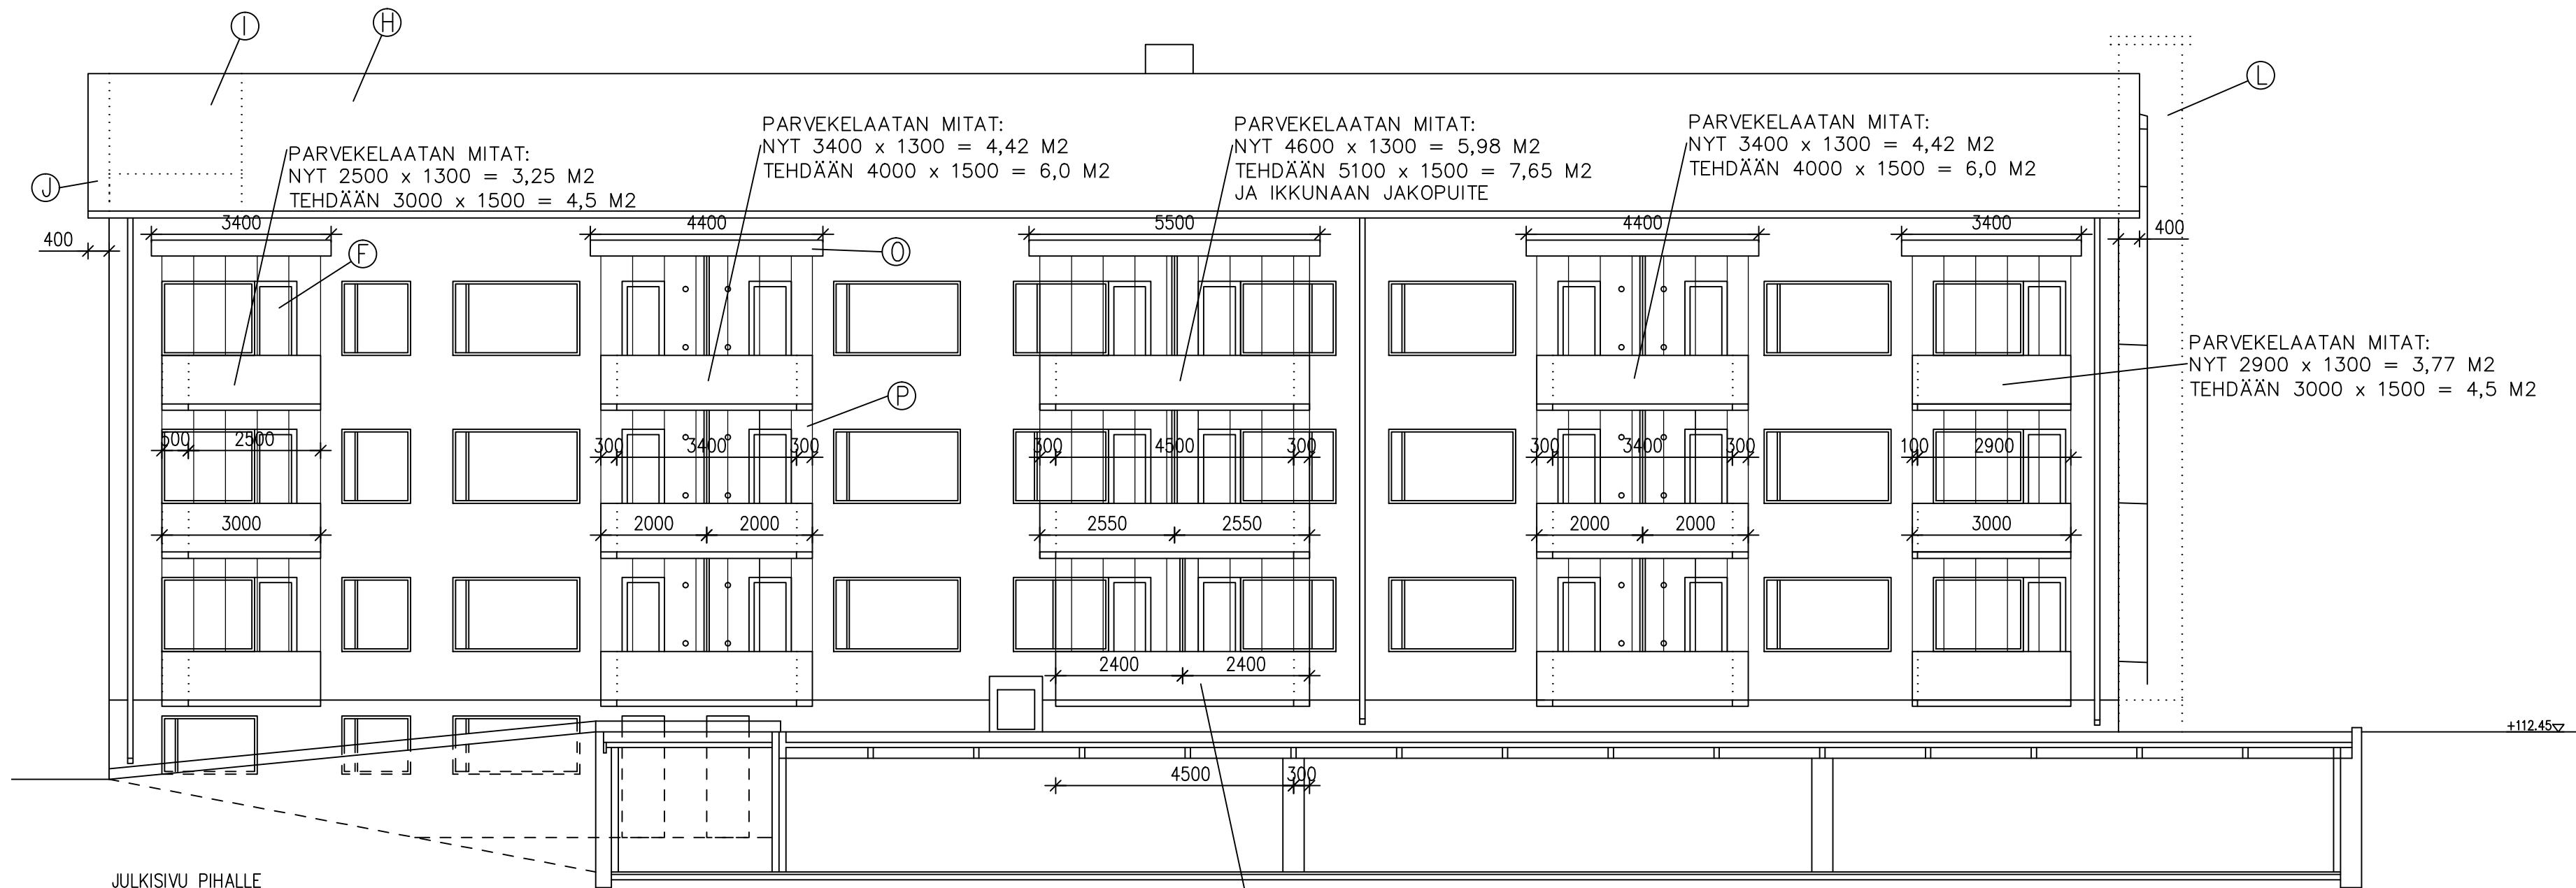
JULKISIVU HAARAKADULLE

**TOIMENPITEET:**

- A. JULKISIVUJEN RAPPAUS UUSITAAN LÄMPÖRAPPAUKSENA (OHUTRAPPAUS)
- B. SISÄÄNKÄYNTIEN JULKISIVULEITYKSET UUSITAAN LÄMMÖNERISTEINEEN
- C. SOKKELIN VAURIOKOHDAT KORJATAAN JA SOKKELIT PUHDISTETAAN
- D. PARVEKKEET, PARVEKEKAITEET JA PARVEKKEIDEN VÄLISERMIT UUSITAAN
- E. IKKUNAT UUSITAAN
- F. PARVEKEOVET UUSITAAN
- G. ULKO-OVET KUNNOSTETAAN
- H. VESIKATE UUSITAAN
- I. KATTOTERASSIN KOHTA MUUTETAAN HARJAKATOKSI
- J. RÄYSTÄITÄ PIDENNETÄÄN PUURAKENTEISINA
- K. VESIKATON TURVAVARUSTEET UUSITAAN
- L. PIIPPU PURETAAN
- M. TALOTIKKAAT UUSITAAN
- N. RÄYSTÄSKOURUT JA SYÖKSYTORVET UUSITAAN
- O. PARVEKKEILLE RAKENNETAAN UUDET KATOKSET
- P. PARVEKKEET LASITETAAN

LUONNOS 18.3.2016

K.osa/Kylä 109	Kortteli/Tila 133	Tontti/Rn:o 5	Viranomaisen arkistointimerkintä varten
Rakennustoimenpide JULKISIVUSANEERAUS			Piirustus PÄÄPIIRUSTUS
Rakennuskohteen nimi ja osoite AS OY HAARAKATU 10 HAARAKATU 10 33100 TAMPERE			Juoks.n:o Mk/Koko 1:100
 <b>Huura oy</b> <small>Hämeenpuisto 33 A • 33200 Tampere          puh. (03) 3142 6000 • www.huura.fi</small>		Suunnittelija ???	Suunnittelualue, työn numero ja piirustuksen numero
Piirtäjä ???		ARK 6395-???	
??-????			




JULKISIVU PIHALLE



VÄESTÖNSUOJAN HÄTÄPOISTUMISTIEN TAKIA ALINTA  
 PARVEKETTA EI KASVATETA VASEMMALLE.  
 PARVEKELAATAN MITAT  
 NYT 4600 x 1300 = 5,98 M2  
 TEHDÄÄN 5800 x 1500 = 7,2 M2

TOIMENPITEET:

- A. JULKISIVUJEN RAPPAAUS UUSITAAN LÄMPÖRAPPAAKSENA (OHUTRAPPAAUS)
- B. SISÄÄNKÄYNTIEN JULKISIVULEYTYKSET UUSITAAN LÄMMÖNERISTEINEEN
- C. SOKKELIN VAURIKOHDAT KORJATAAN JA SOKKELIT PUHDISTETAAN
- D. PARVEKKEET, PARVEKEKAITEET JA PARVEKKEIDEN VÄLISERMIT UUSITAAN
- E. IKKUNAT UUSITAAN
- F. PARVEKEOVET UUSITAAN
- G. ULKO-OVET KUNNOSTETAAN
- H. VESIKATE UUSITAAN
- I. KATTOTERASSIN KOHTA MUUTETAAN HARJAKATOKSI
- J. RÄYSTÄITÄ PIDENNETÄÄN PUURAKENTEISINA
- K. VESIKATON TURVAVARUSTEET UUSITAAN
- L. PIIPPU PURETAAN
- M. TALOTIKKAAT UUSITAAN
- N. RÄYSTÄSKOURUT JA SYÖKSYTORVET UUSITAAN
- O. PARVEKKEILLE RAKENNETAAN UUDET KATOKSET
- P. PARVEKKEET LASITETAAN

LUONNOS 18.3.2016

K.osa/Kylä 109	Kortteli/Tila 133	Tontti/Rn:o 5	Viranomaisen arkistointimerkintä varten
Rakennustoimenpide JULKISIVUSANEERAUS		Piirustus PÄÄPIIRUSTUS	Juoka.n:o
Rakennuskohteen nimi ja osoite AS OY HAARAKATU 10 HAARAKATU 10 33100 TAMPERE		Piirustuksen sisältö JULKISIVU PIHALLE	Mk/Koko 1:100
 Haura oy Hämeenpuisto 33 A - 33200 Tampere puh. (03) 3142 6000 - www.haura.fi		Suunnittelija ???	Suunnittelu-aika, työn numero ja piirustuksen numero
???.???		Piirtäjä ???	ARK 6395-???

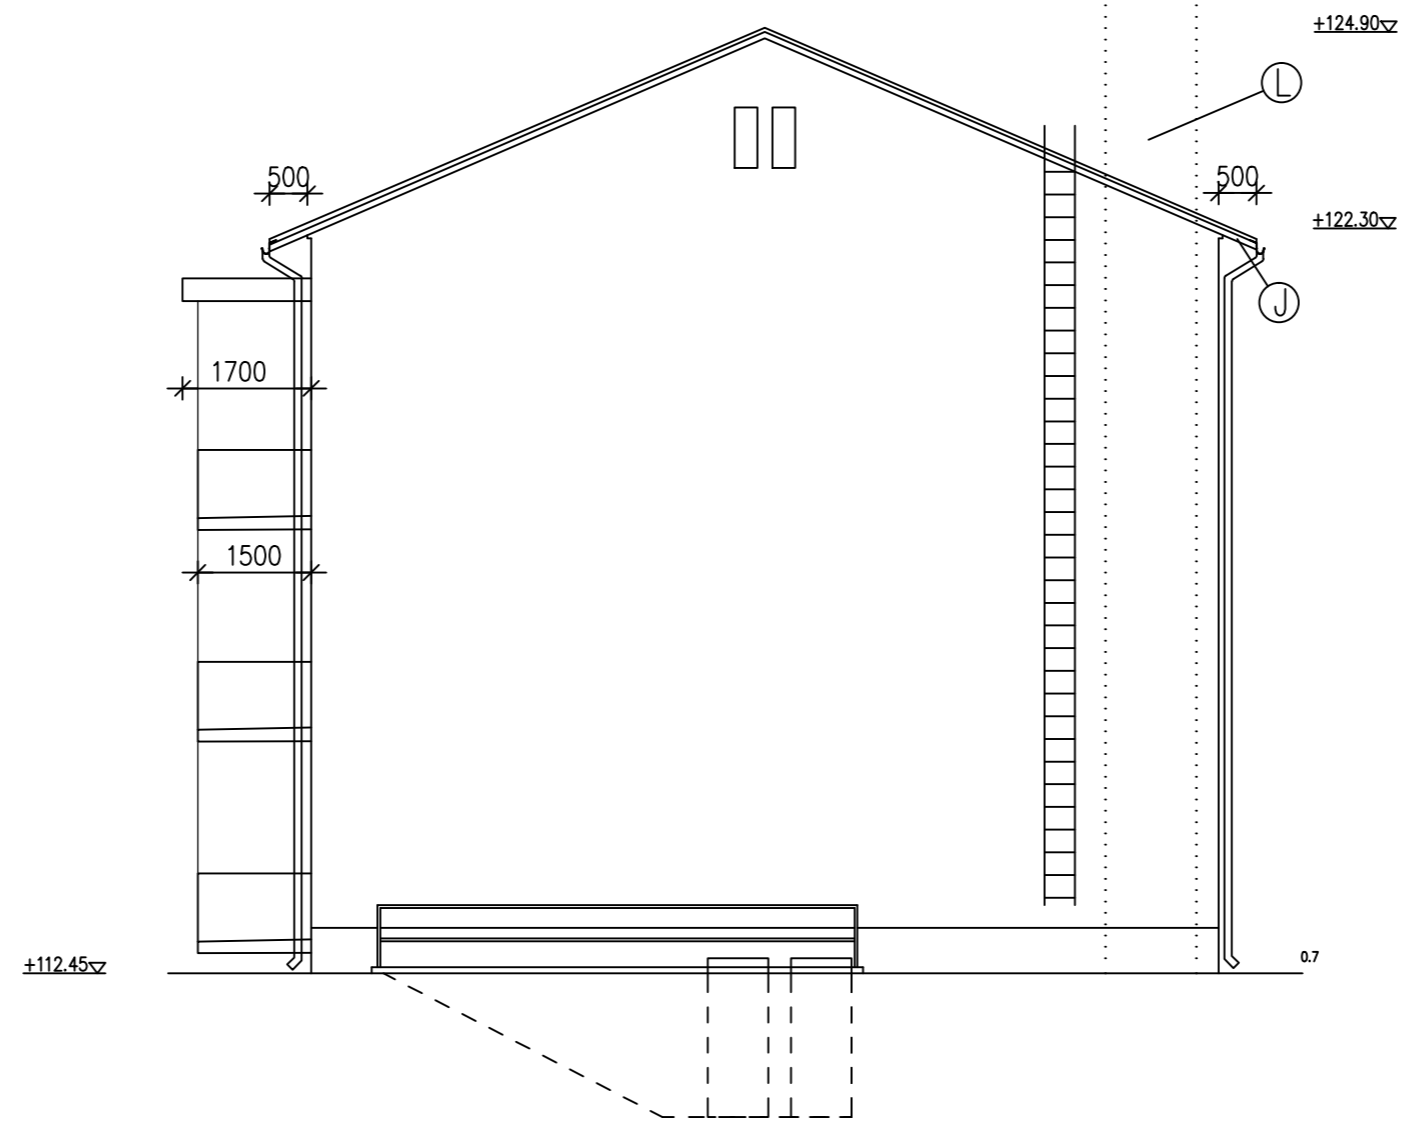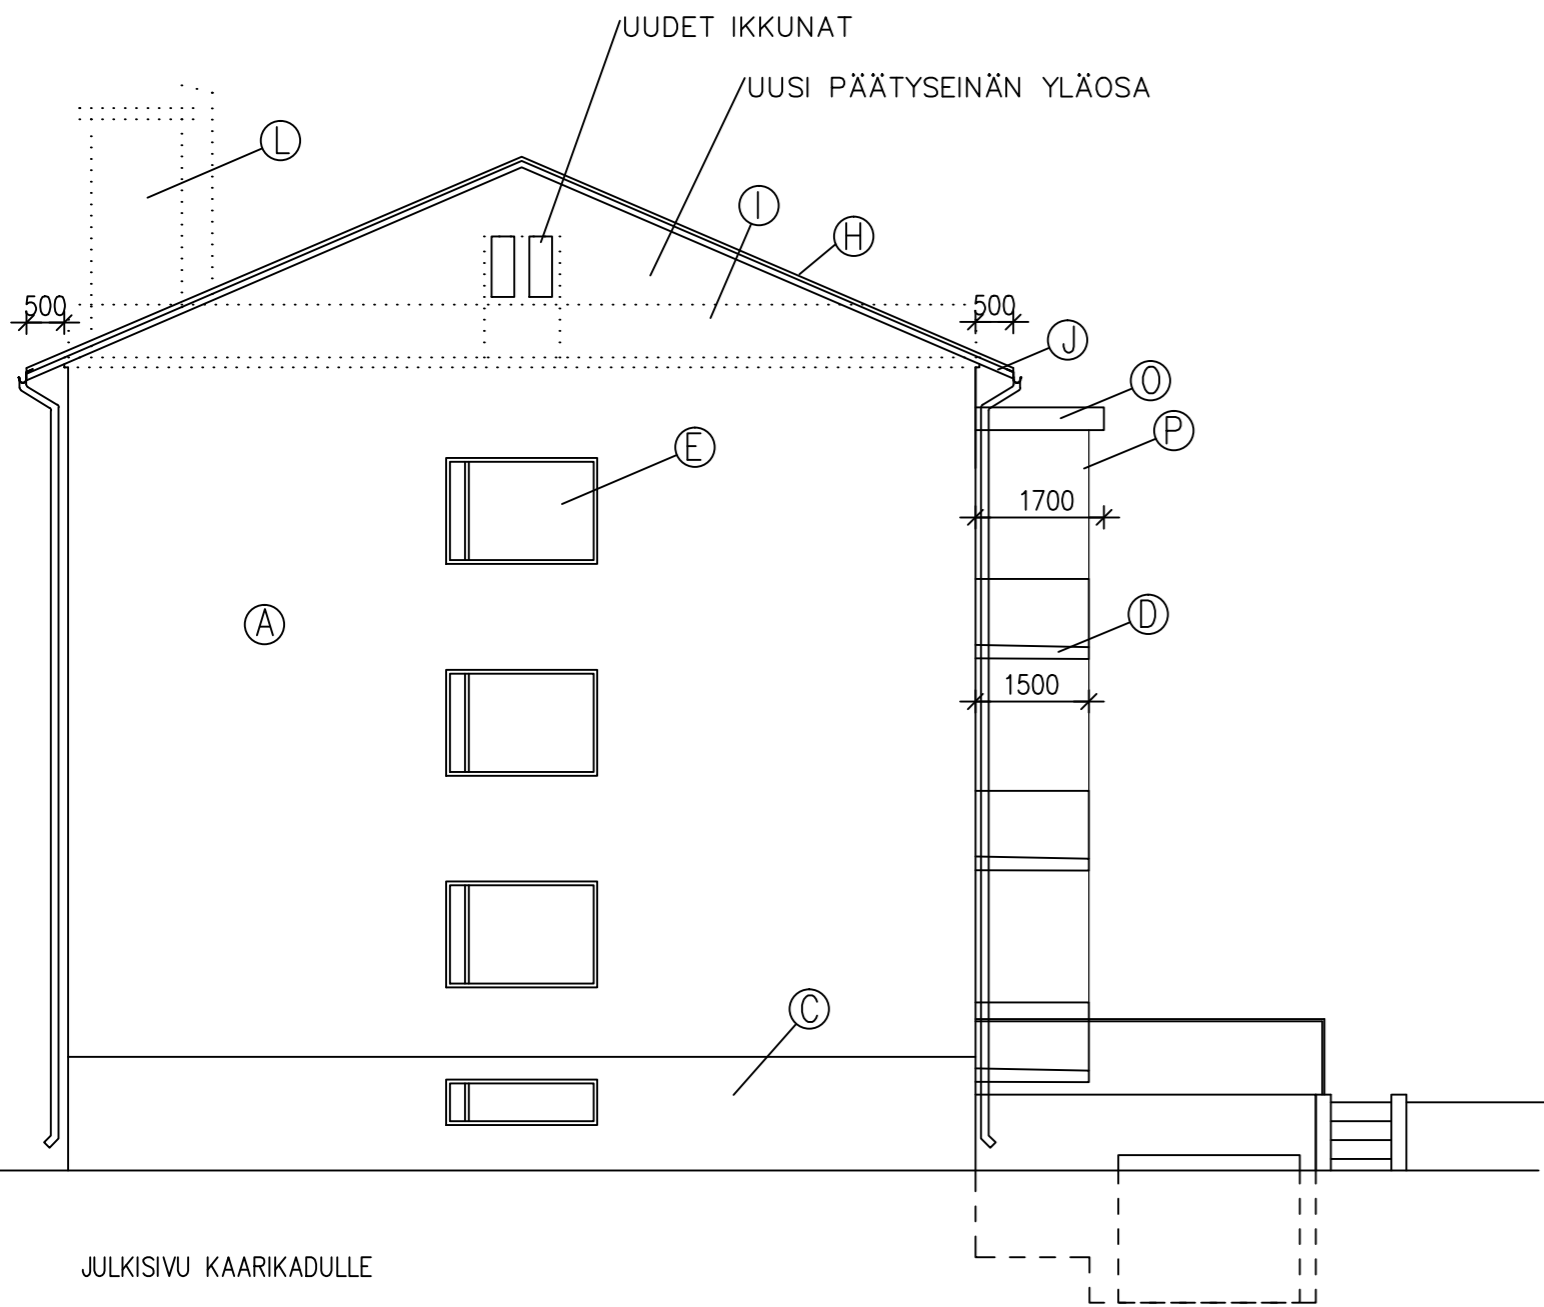


TOIMENPITEET:

- A. JULKISIVUJEN RAPPAUS UUSITAA LÄMPÖRAPPAUKSENA (OHUTRAPPAUS)
- B. SISÄÄNKÄYNTIEN JULKISIVULEYTYKSET UUSITAA LÄMMÖNERISTEISEEN
- C. SOKKELIN VAURIKOHDAT KORJATAAN JA SOKKELIT PUHDISTETAAN
- D. PARVEKKEET, PARVEKEKAITTEET JA PARVEKKEIDEN VÄLISERMIT UUSITAA
- E. IKKUNAT UUSITAA
- F. PARVEKEOVET UUSITAA
- G. ULKO-OVET KUNNOSTETAAN
- H. VESIKATE UUSITAA
- I. KATTOTERASSIN KOHTA MUUTETAAN HARJAKATOKSI
- J. RÄYSTÄITÄ PIDENNETÄÄN PUURAKENTEISINA
- K. VESIKATON TURVAVARUSTEET UUSITAA
- L. PIIPPU PURETAAN
- M. TALOTIKKAAT UUSITAA
- N. RÄYSTÄSKOURUT JA SYÖKSYTORVET UUSITAA
- O. PARVEKKEILLE RAKENNETAAN UUDET KATOKSET
- P. PARVEKKEET LASITETAAN

LUONNOS 18.3.2016


K.osa/Kylä 109	Kortteli/Tila 133	Tontti/Rn:o 5	Viranomaisen arkistointimerkintä varten
Rakennustoimenpide JULKISIVUSANEERAUS			Piirustus PÄÄPIIRUSTUS
Rakennuskohteen nimi ja osoite AS OY HAARAKATU 10 HAARAKATU 10 33100 TAMPERE			Mk/Koko 1:100
Suunnittelija ???			Suunnittelualue, työn numero ja piirustuksen numero
Piirtäjä ???			ARK 6395-???
??-???			

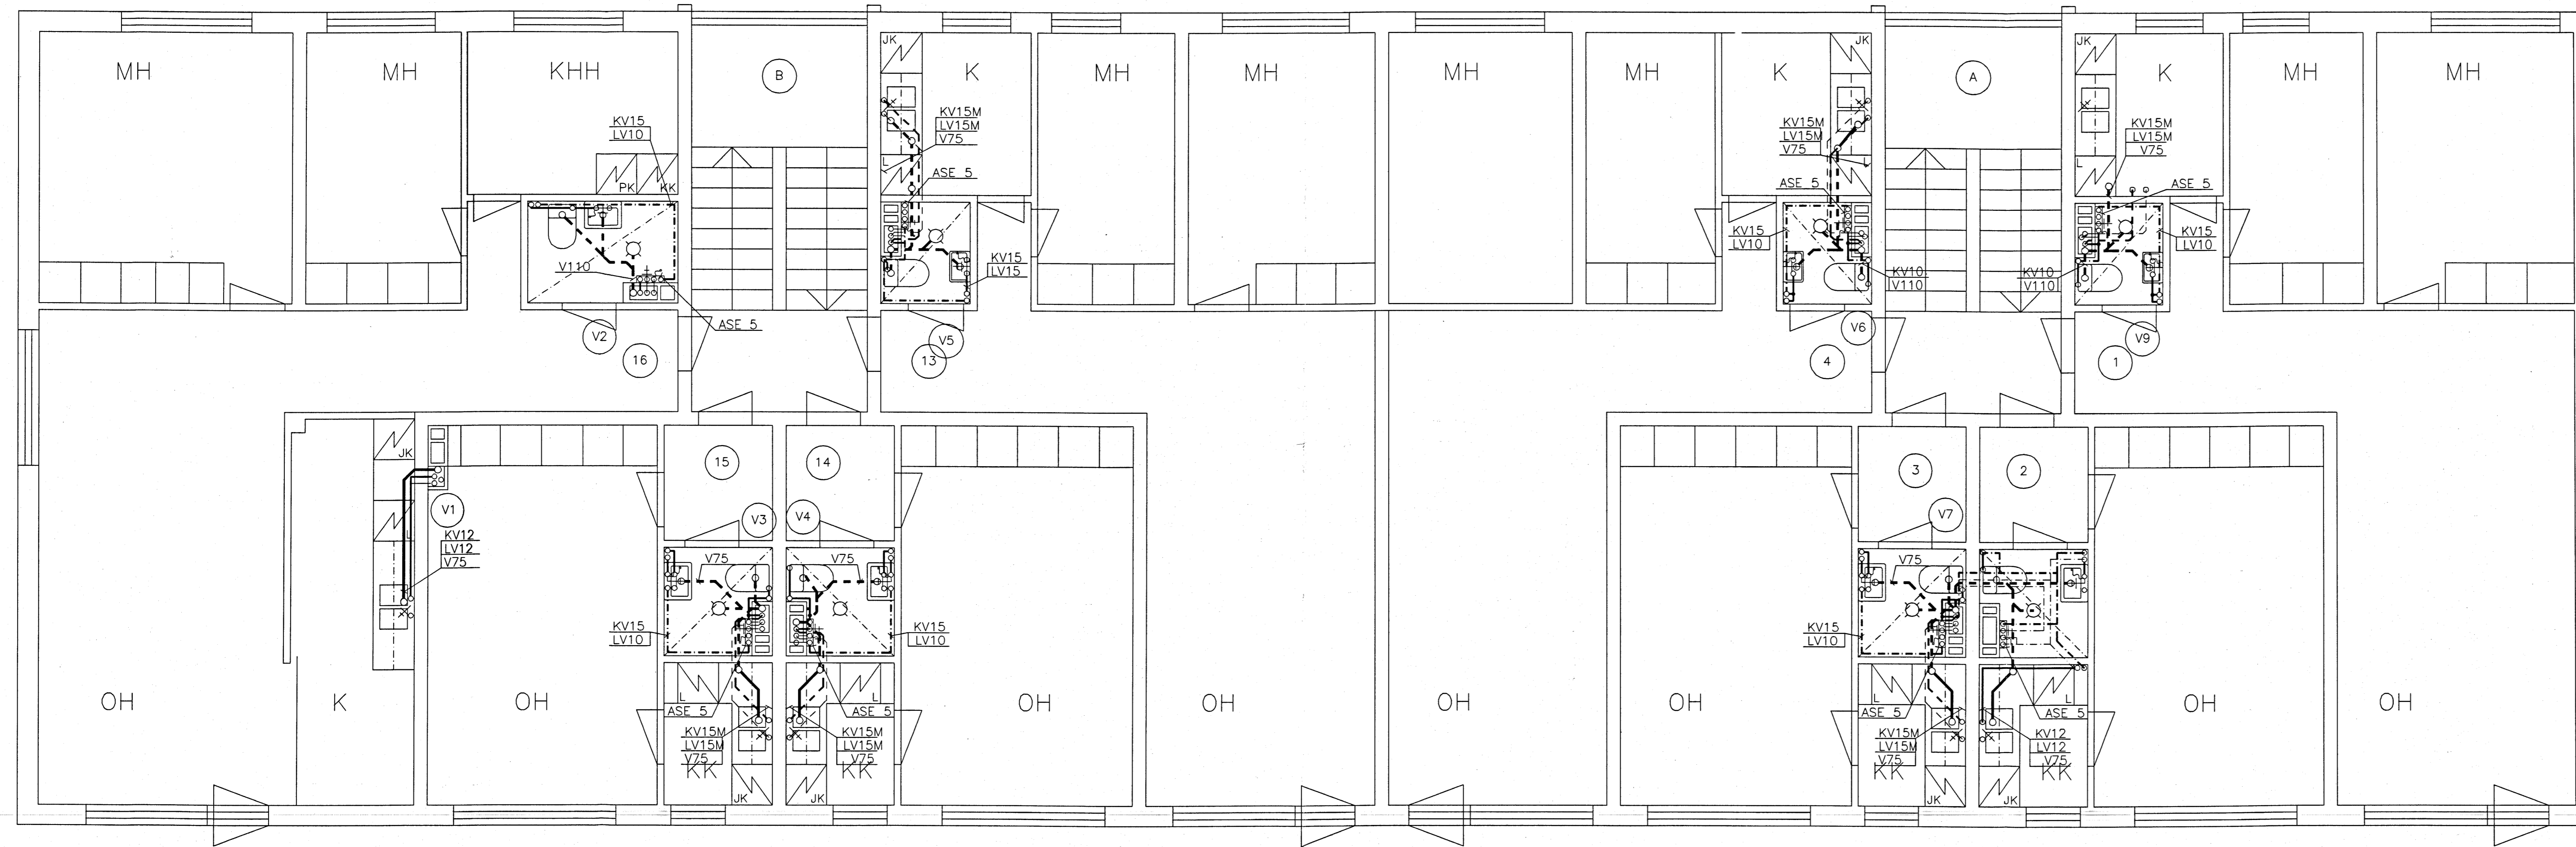

Työaikaiset muutokset 2.9.2003


K.O.SA/KYLÄ	KORTTELI/TILA	TONNIT/RN:O	VIRANOMAISTEN ARKISTOMERKINTÖJÄ VARTEN	
109	133	15 A	PIIRUSTUSLAI	JUOKS. NO
RAKENNUSKOHTEEN PIDE			VESI JA VIEMÄRIJOHDOT	
SANEERAUS			MITAKAAVAT	
RAKENNUSKOHTEEN NIMI JA OSOITE			PIIRUSTUKSEN SISÄLTÖ	
AS OY HAARAKATU 10			POHJAPIIRUSTUS	
HAARAKATU 10			1 KERROS	
33100 TAMPERE				
SUUNNITTELUALA, TYÖN NUMERO JA PIIRUSTUKSEN NUMERO			MUIUTOS	
Tampereen Talotekniikka Oy			SUUNN. JRY	PIIRT.
Petsamonkatu 14			TYÖTILLO	TARK.
33500 TAMPERE			PVM.	30.10.02
PUH 03 225 6886			ALLEKIRJ.	
FAX 03 225 6889			LVI	V3
			TILAAJAN NO	

G:\Ohjelmatiedostot\Kuvat\Haarakatu 10\vesi 1 kerros.drw

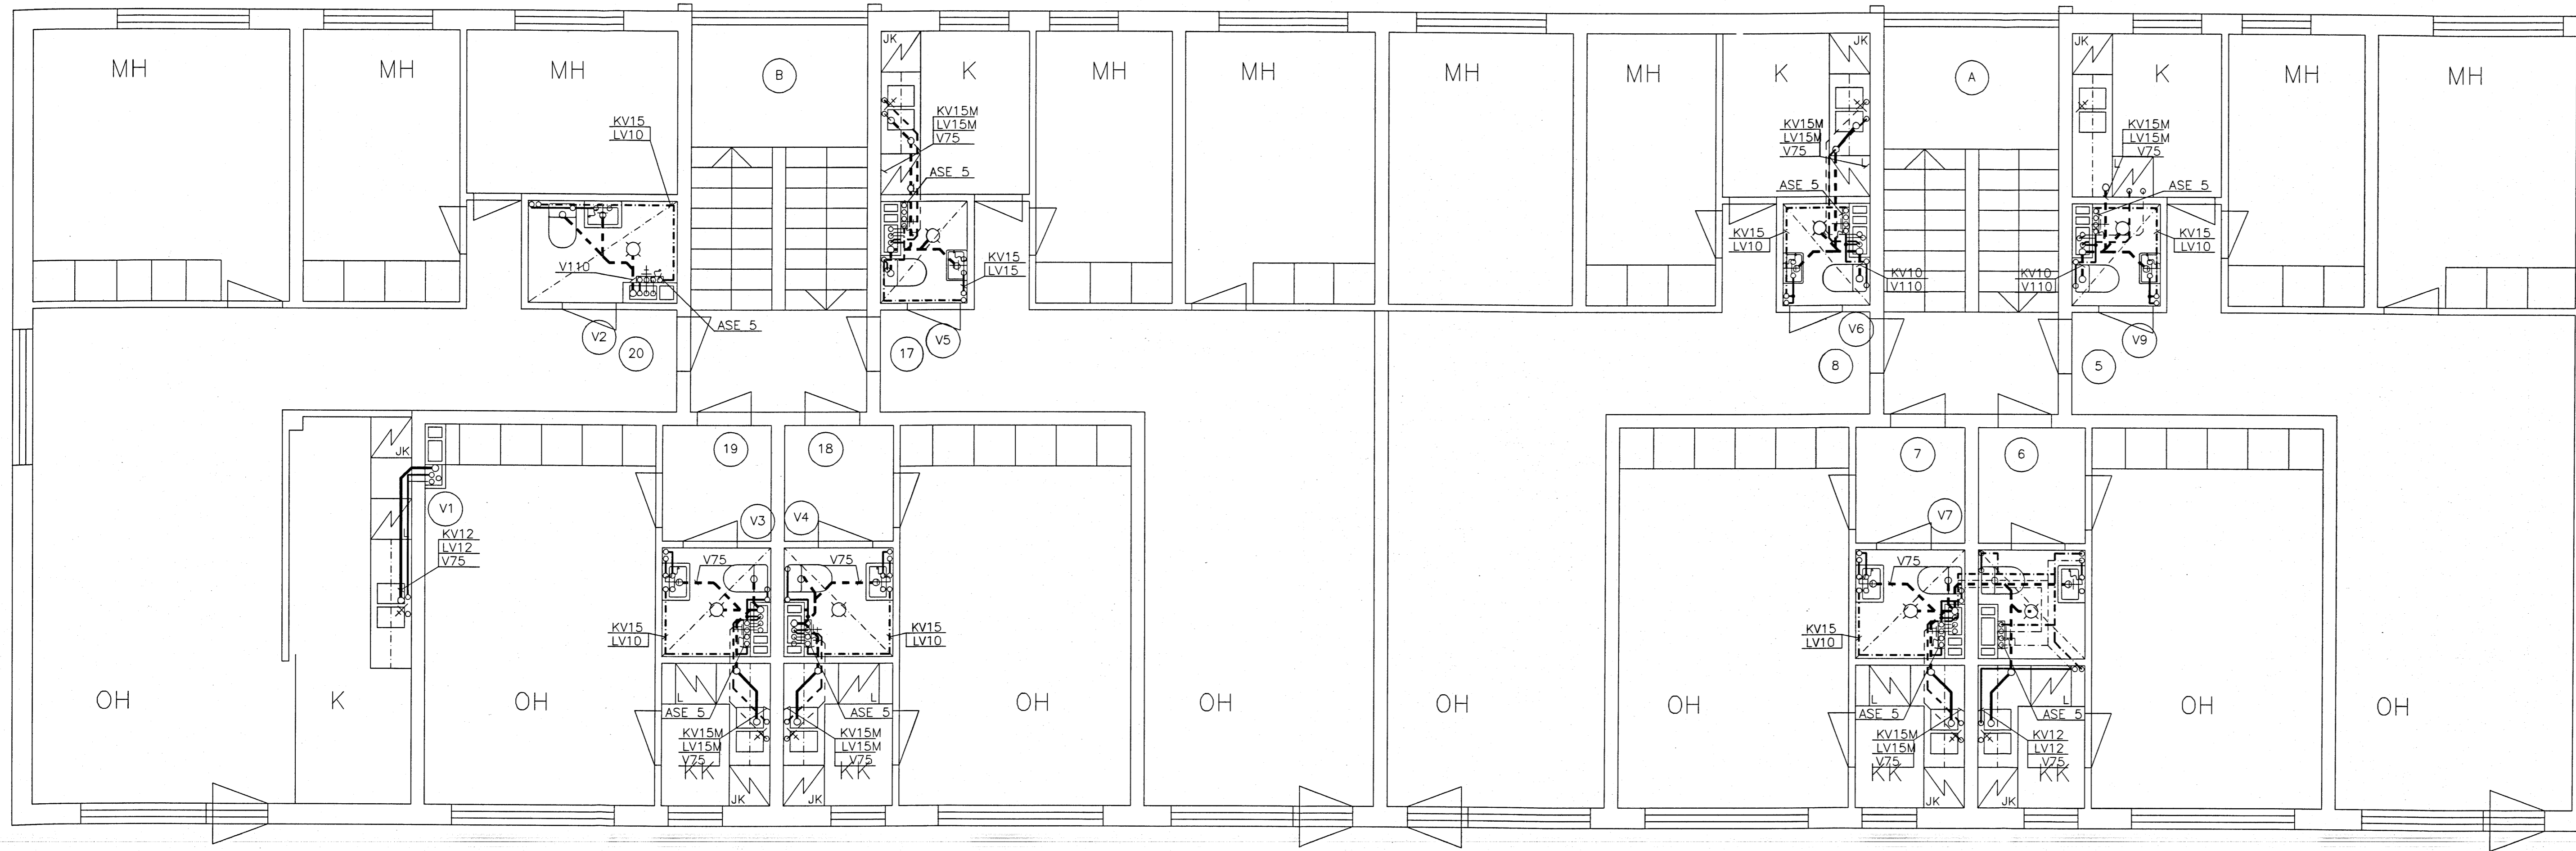

Työaikaiset muutokset 2.9.2003


K.O.SA./KYLA	KORTTELI/TILA	TONTTI/RN.O	VIKANAISTEN ARKISTOMERKINTÖJÄ VARTEN
109	133	15 A	
RAKENNUSOIMENPIDE	PIIRUSTUSLAJI	JUOKS. NRO	
SANEERAUS	VESI JA VIEMÄRIJOHDOT		
RAKENNUSKOHTIEN NIMI JA OSOITE	PIIRUSTUKSEN SISÄLTÖ	MITTAKAAVAT	
AS OY HAARAKATU 10 HAARAKATU 10 33100 TAMPERE	POHJAPIIRUSTUS 2 KERROS	1:50	
Tampereen Talotekniikka Oy Petsamonkatu 14 33500 TAMPERE PUH 03 225 6886 FAX 03 225 6889	SUUNNITTELUALA, TYÖN NUMERO JA PIIRUSTUKSEN NUMERO	MUUTOS	TILAAJAN NRO
	LVI	V4	

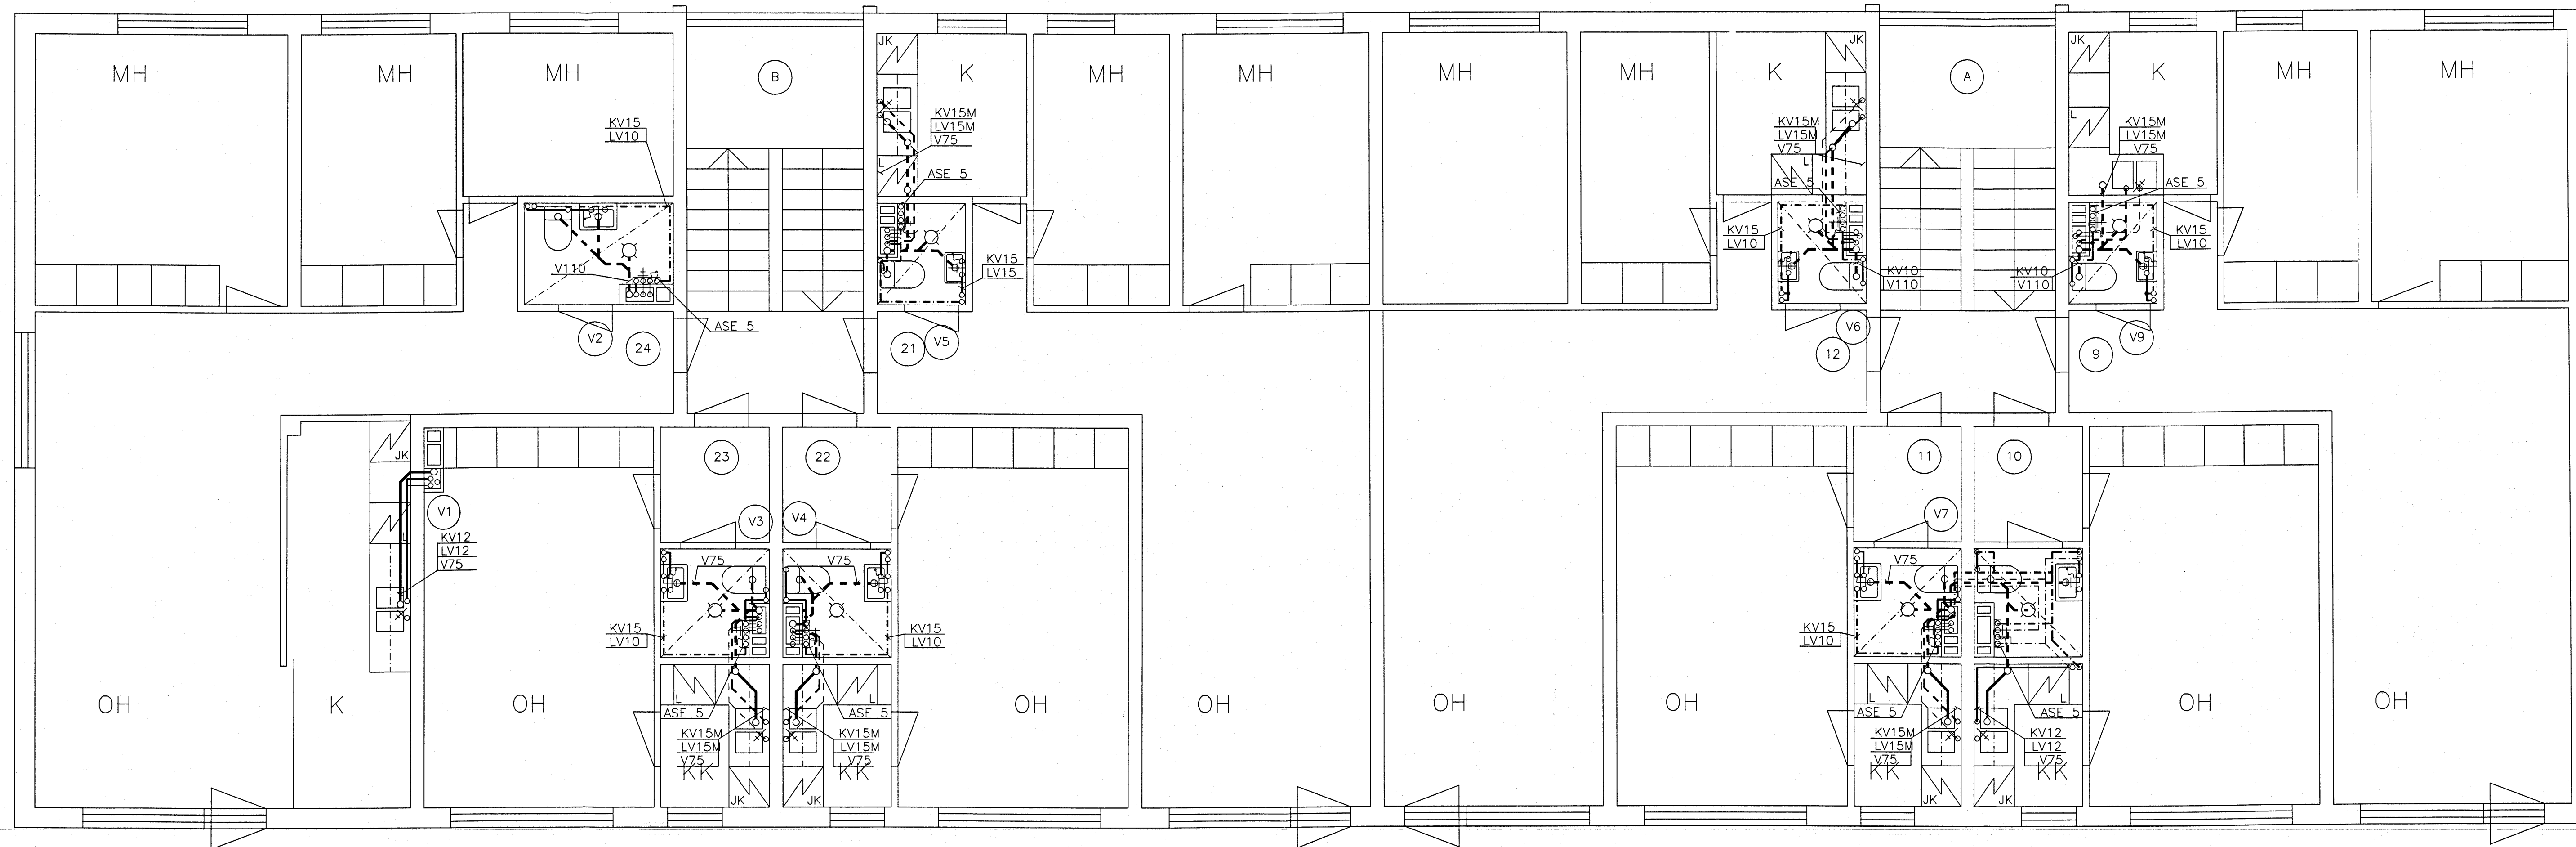

Työaikaiset muutokset 2.9.2003

K.O.SA/KYLÄ	KORTTELI/TILA	TONTTI/RN:O	VIRANOMAISTEN ARKISTOMERKINTÖJÄ VARTEN	
109	133	15 A	PIIRUSTUSLAJI	JUOKS. NRO
RAKENNUSTYÖMÄÄRÄ			VESI JA VIEMÄRIJOHDOT	
SANEERAUS			PIIRUSTUKSEN SISÄLTÖ	MITTAKAAVAT
RAKENNUSKOHTEEN NIMI JA OSOITE			POHJAPIIRUSTUS	
AS OY HAARAKATU 10			3 KERROS	
HAARAKATU 10			1:50	
33100 TAMPERE			SUUNNITTELUALA, TYÖN NUMERO JA PIIRUSTUKSEN NUMERO	
Tampereen Talotekniikka Oy			SUUNN. JRY	PIIRI.
Petsamankatu 14			YHT.HLD	TARK.
33500 TAMPERE			LVI V5	
PUH 03 225 6886			SUUNNITTELUALA, TYÖN NUMERO JA PIIRUSTUKSEN NUMERO	
FAX 03 225 6889			MUIUTOS	
			LVI V5	
			TILAAJAN NRO	



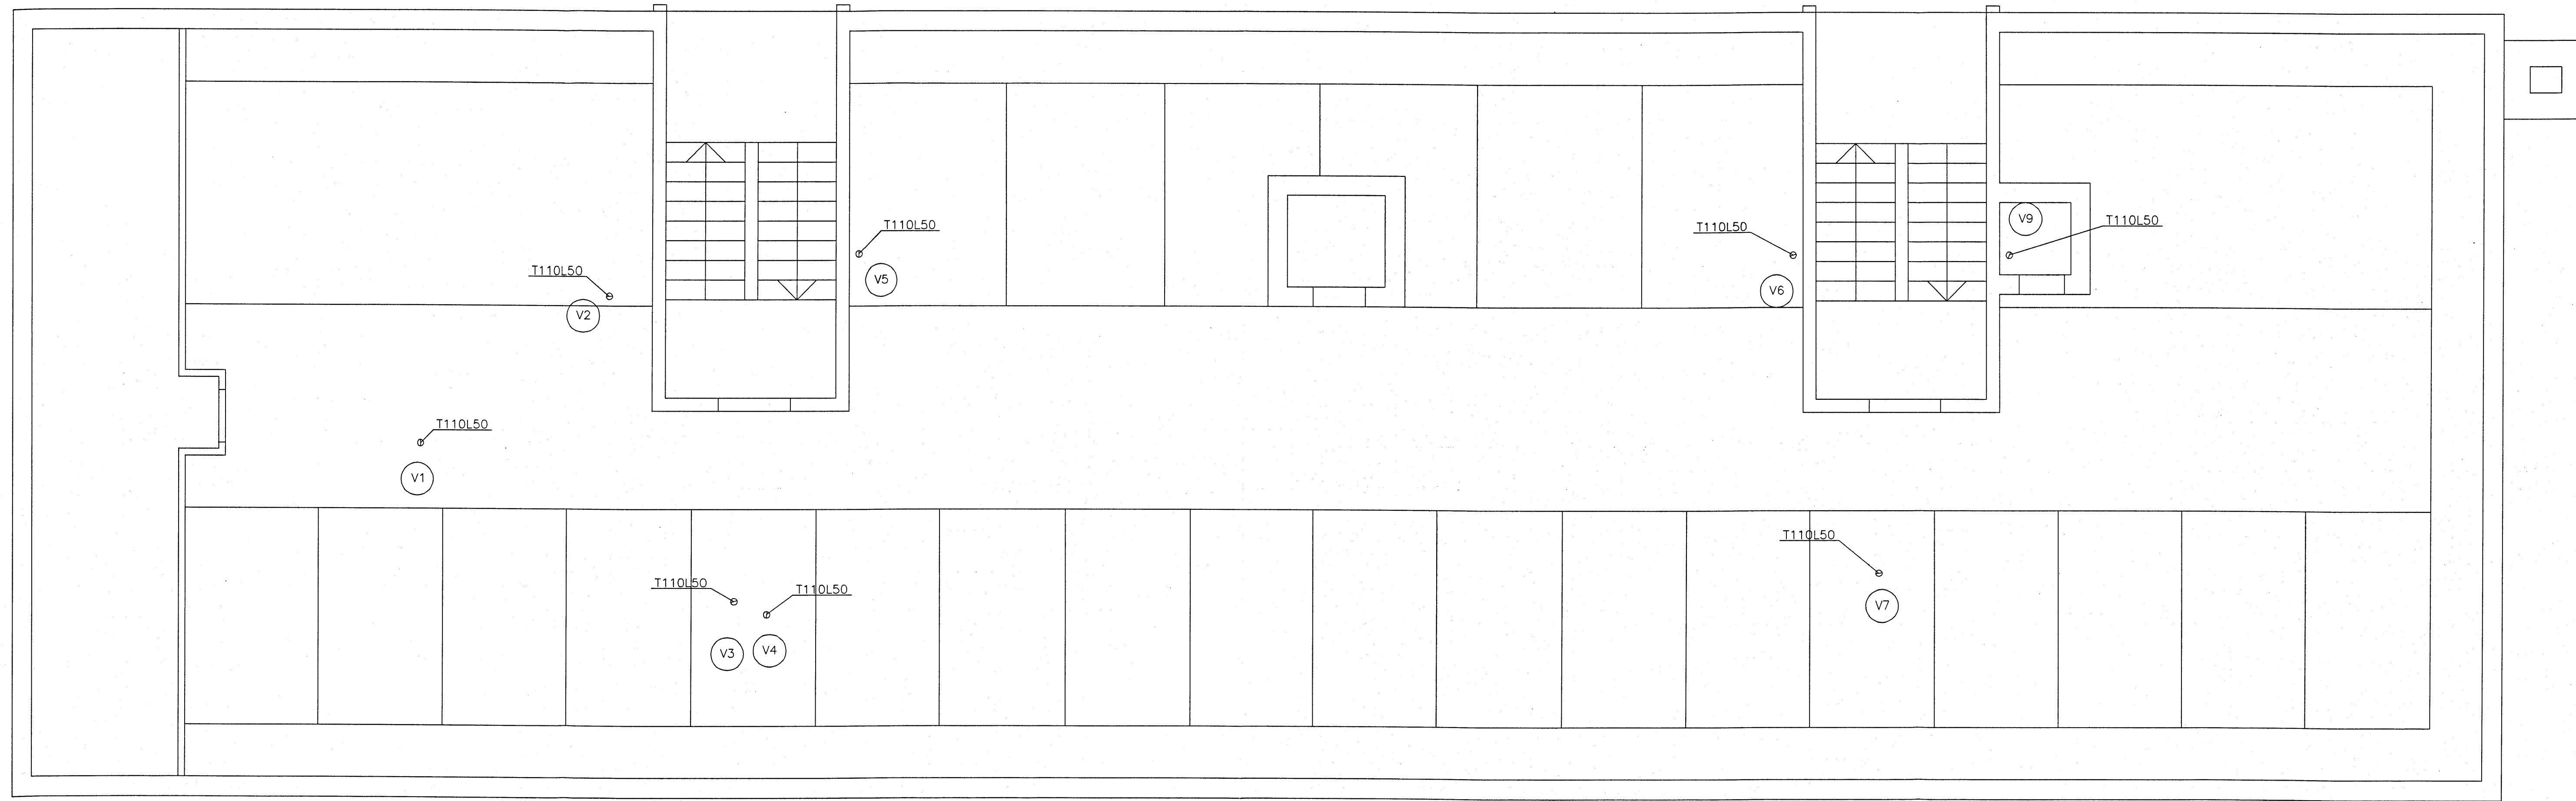

K.O.SA/KYLÄ 109	KORTTELI/TILA 133	TONTTI/RN:O 15 A	VIHANOMAISTEN ARKISTOMERKINTÖJÄ VARTEN
RAKENNUSLOMAKORTTI SANEERAUS		PIIRUSTUSLAI VESI JA VIEMÄRIJOHDOT	JUOKS. N:O
RAKENNUSKOHTIEN NIMI JA OSOITE AS OY HAARAKATU 10 HAARAKATU 10 33100 TAMPERE		PIIRUSTUKSEN SISÄLTÖ POHJAPIIRUSTUS ULLAKKO	MITTAKAAVA 1:50
Tampereen Talotekniikka Oy Petsamonkatu 14 33500 TAMPERE PUH 03 225 6886 FAX 03 225 6889		SUUNN. JRY YHT.HLD PIIRI. TARK. PVM. 30.10.02 ALLEKIRJ.	SUUNNITTELUALA, TYÖN NUMERO JA PIIRUSTUKSEN NUMERO LVI V6 MUIUTOS TILAAJAN N:O