


15717 Kalevanpuiston väistötilat, Tampere

MK 1:300

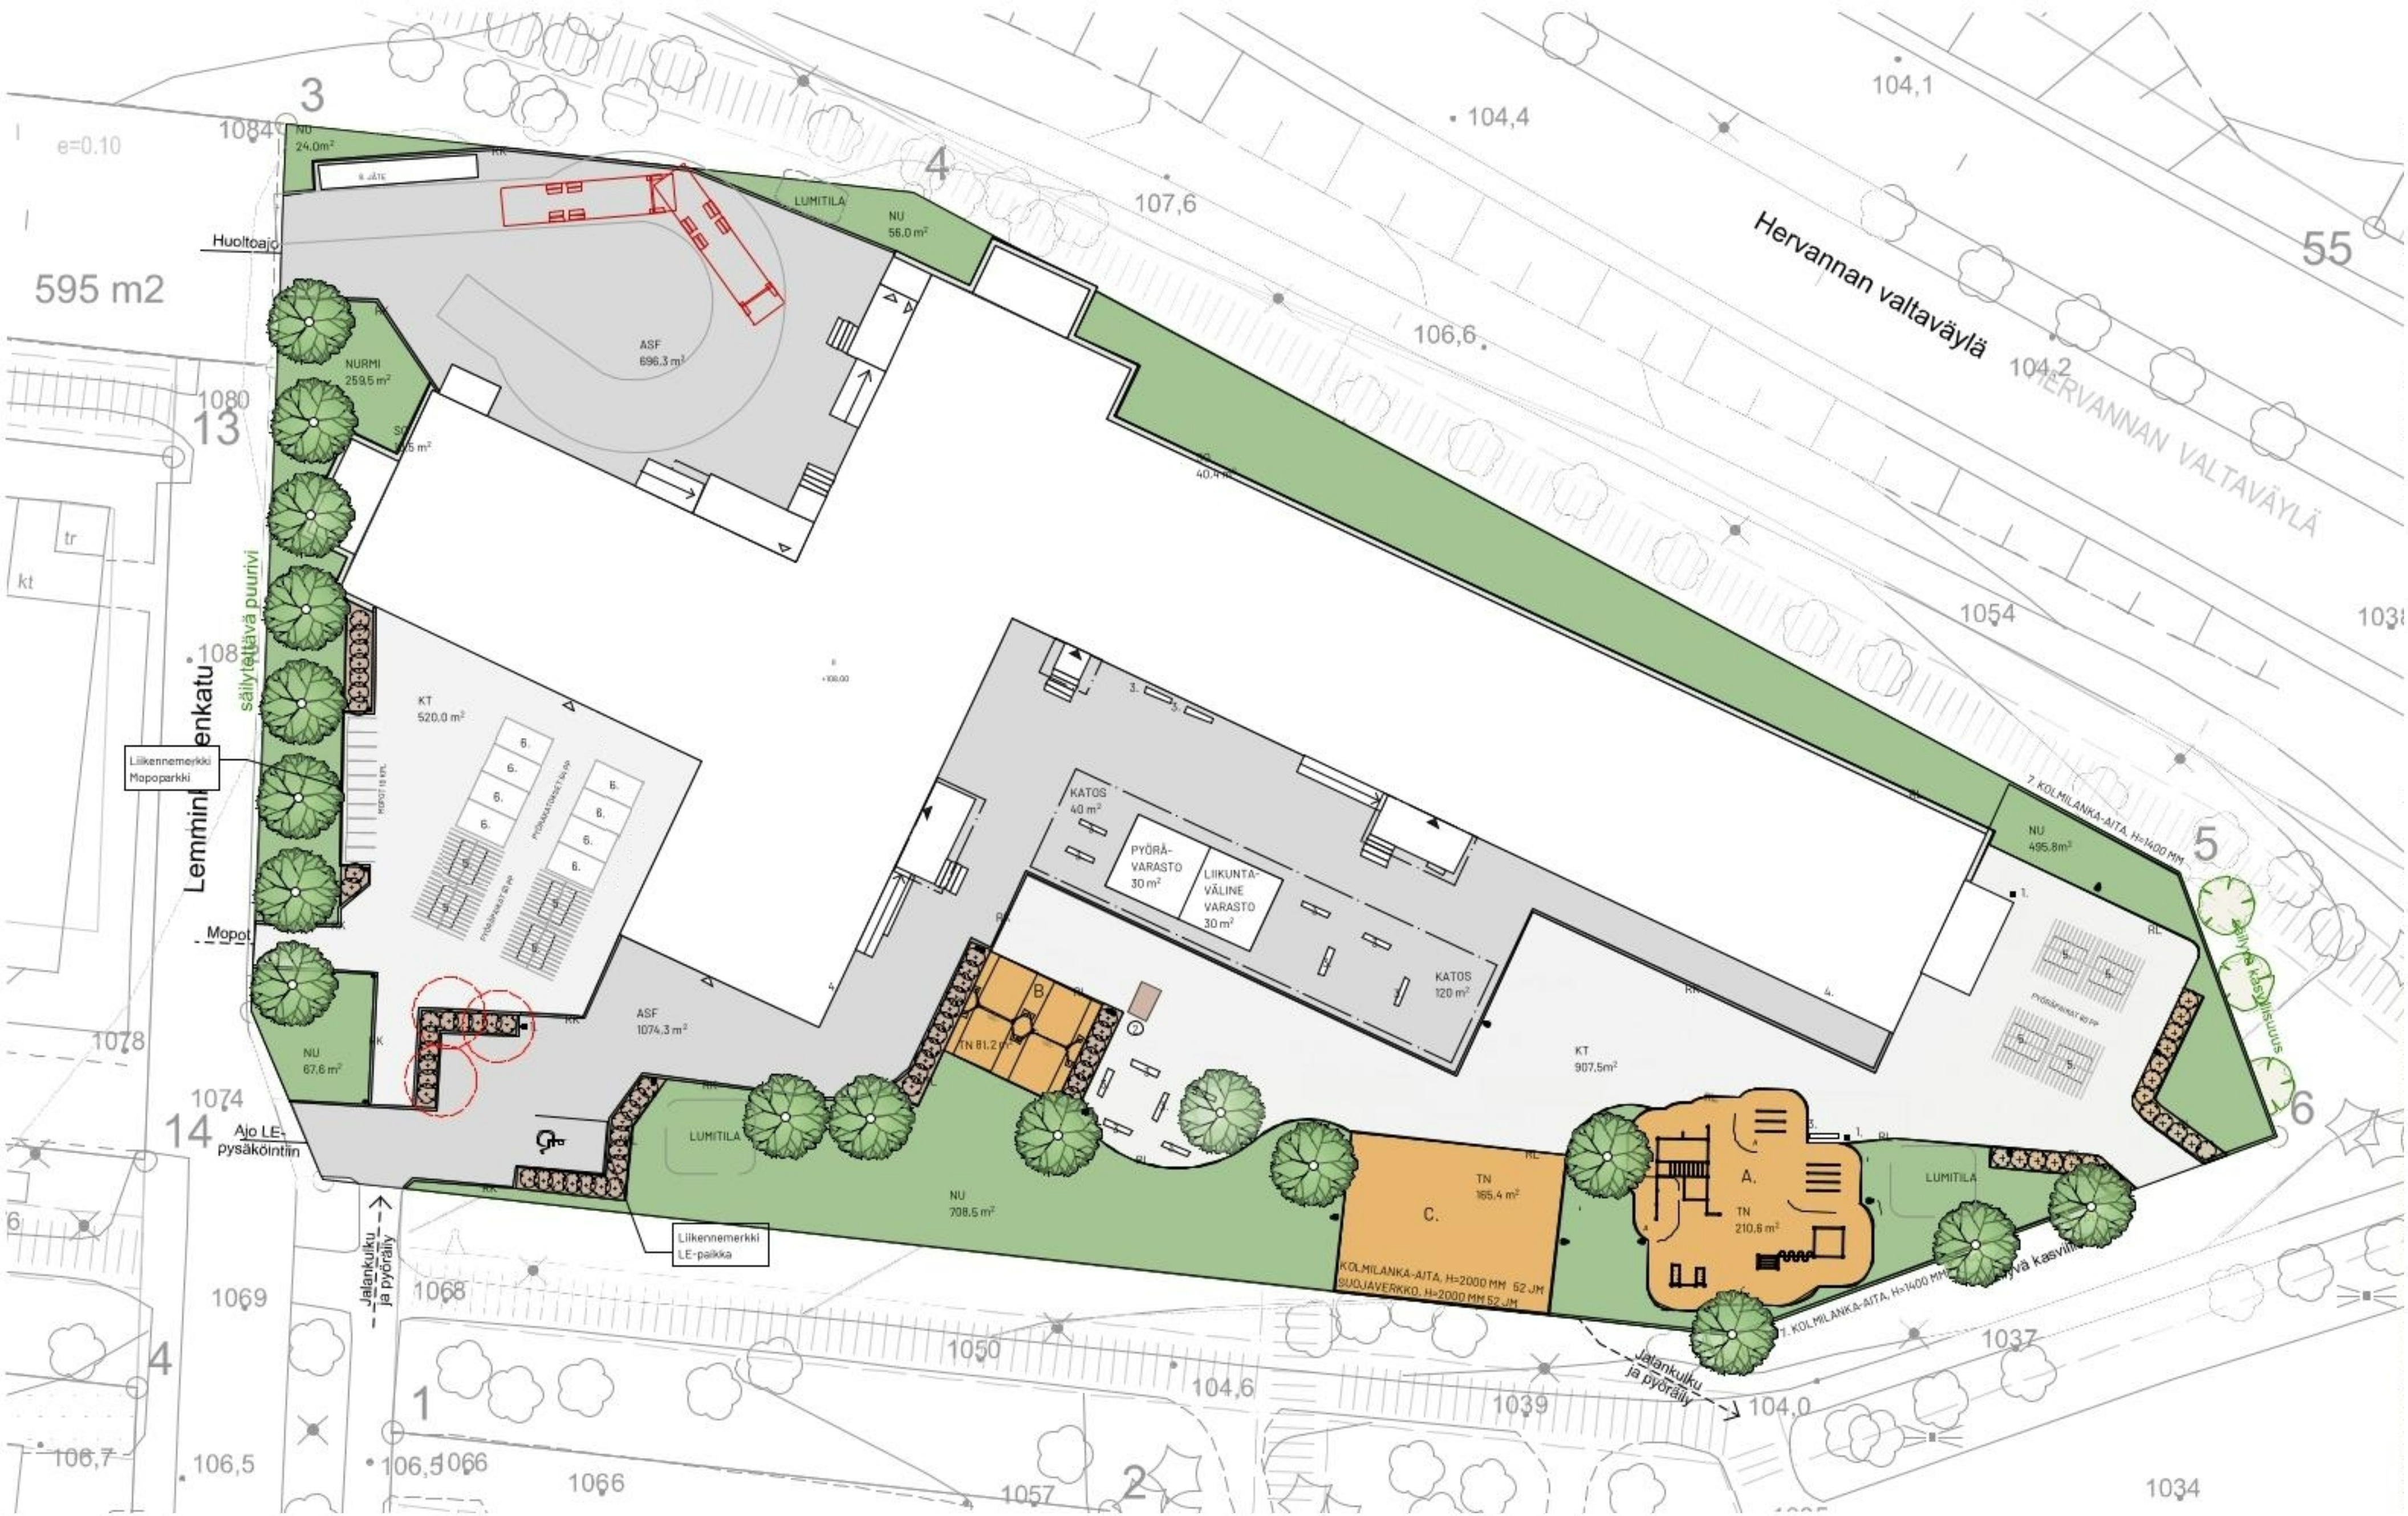

VÄLINEET			
A.	Street Workout Mega- välinekokonaisuus 321520, Finture Oy	1 kpl	
B.	Teräsrakenteinen kahdelle 080192, kuumasinkitty, jauhemaalattu, Finture Oy -Kumilautastuon 084104, Finture Oy	2 kpl 4 kpl	
C.	Koripallokenttä -Kätkökoristeinen Euro Court 1200 x 900 mm, Unisport Oy -Kolmilanka-aita, pulverimaalattu, h=2 m, Puomitek Legi -Suojaverkko h=2 m	2 kpl 52 jm 52 jm	

VARUSTEET			
1.	Roska-astia 60, syväperusteinen Finture Oy	4 kpl	
2.	Lipputanko, 15 m, alumiininen, valkoiseksi polttomaalattu -Suomen lippu 2500*4090 mm lippunaruilla	1 kpl 1 kpl	
3.	Ullappa-penkki IPPB10 Finture Oy	15 kpl	
4.	Kello 2 kpl		
5.	Pyöräteline runkolukittava Ilmarinen, 2-puoleinen 040131, Finture Oy	8 kpl	
6.	Y-mallin runkolukitteinen pyöräkatos, 128RL Finture Oy	8 kpl	
7.	Kolmilanka-aita, h=1400 mm	83,8 jm	
8.	Jätteiden syväkeräysastiat, lukittavat kannet Molok Domino -BIO 2* 0,8 m³ -SEKA 3*5 m³ -MUOVI 5 m³ -KARTONKI 5 m³ -PAPERI 3 m³ -METALLI 0,8 m³ -LASI 0,8 m³		

OPASTEET			
Liikuntaesteisen autopaikan liikennemerkki, syväperustus	1 kpl		
Mopopaikkojen liikennemerkki, syväperustus	1 kpl		
Rakennuksen nimikyltti	1 kpl		
Tupakointikielto- ja kameravalvontakyltit	kpl		
Välituntipihan opastekyltti A3 muovilevy	1 kpl		
Osoitekyltti	1 kpl		
Rakennuksen toiminnot-kyltti sisäänkäyntien yhteyteen	3 kpl		
Alueopastekyltti 90*100 cm	1 kpl		

RAJAUKSET			
RK	Betonireunakivi, upotettava, harmaa	293,9 jm	
RL	Rajauslauta, painekyllästetty 50*100 mm, tuenta painekyllästetyillä tolpile 431,5 jm		
BK	Betonikivirajaus kivituhka-alueilla olevien sadevesikaivojen ympärille - Klassikkokivi iso kaarre 60 - Asennus maakosteaan betoniin - Saumaus Grepur tai vs.		


VALAISTUS			
Seinävalaisin, AIRAM CESTUS R 20W/840 VA IP65 4510220			
Pylväsvalaisimet			
		13 kpl	
		2 kpl	

ALUEPÄÄLLYSTEET			
ASF	Asfaltti	1770,6 m²	
KT	Sidottu kivituhka -Kivituhka # 0-11 mm, kerrosvahvuus 50 mm -Seulottu sora #2-8 mm, kerrosvahvuus 20 mm -OrganicLock-sideaine	1427,5 m²	
NU	Kylvönurmikko	1611,4 m²	
TN	Tekonurmi Saltex Active, koripallokenttä Turva-alue Saltex SafrgrassEco-tekonurmi -Street Workout Mega -joustolevy 65 mm -Keinut joustolevy 35 mm putoamisaluelle	165,4 m² 210,6 m² 65,9 m² 44,2 m²	
SO	Sorero, 100 mm kerrosvahvuus, rakennusten vierustäytöt	50,9 m²	

KASVILLISUUS			
	Säätettävä puu		
	Poistettava puu		
	Istutettava pensas, Punapaju, Salix purpurea, istutusväli 100 cm, taimikoko AT 3 L		

KASVUALUSTAT			
Yhteneväiset, kerrosvahvuus 400 mm, kasvualustan pohja kalteva reunoilta päin, ei vettä kerääviä painanteita -Mikäli alapuoliset täytöt tai pohjamaa erityisen läpäisevää, kasvualustan alle tehdään vettä pidättävä kerros 100 mm			
JUURIESTEMATTO ISTUTUSALUEILLE	Asennetaan istutusalueiden kasvualustan ulkoreunaan. Juuriestematto taitetaan kasvualustan alle vaakatasossa n. 600 mm verran.	120,0 m²	

KATTEET			
Pensasistutusten alle männynkuorikate, kerrosvahvuus 50-70 mm.			
		124,4 m²	

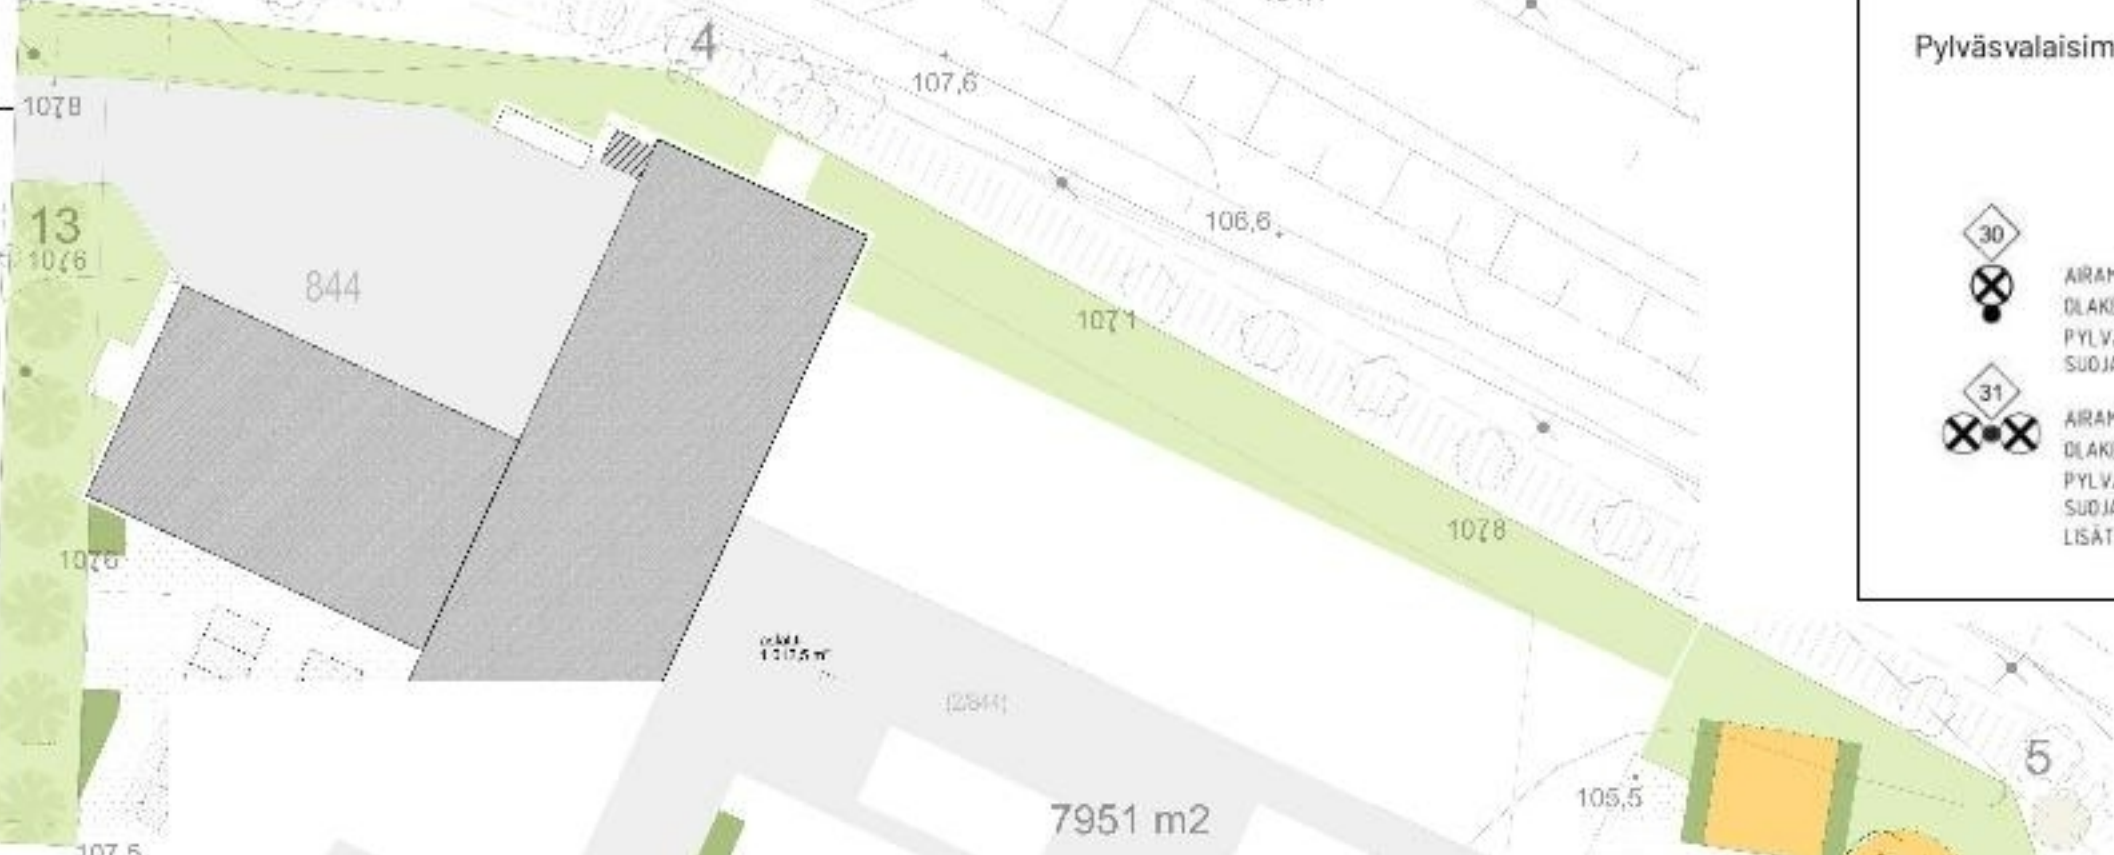

A. Huuhtelun asennus otetaan huomioon maan rakentaminen.			
14.7.2025 AMK			
Kaavasuunnitelma	Kaavasuunnitelma	Tuotteen nimi	1
Kaleva 129	844		
Uudisrakennus	Tarjouspiirustus		
Kalevanpuiston väistötilat	Pihaluonnos	1:300	
Lemminkäisenkatu 14			
33540 Tampere			
Taimitaikurit oy			
Toppa-backanpolku 1, 67800 Kokkola			
www.taimitaikurit.fi			
Puh. 050 583 2479			
Y-tunnus 0842408-9			
Asennus- ja huolto-ohjeet			
Aina-Hajja Furu, hortonomi (AMK)			
12.6.2025			
VIHER(RAK)			