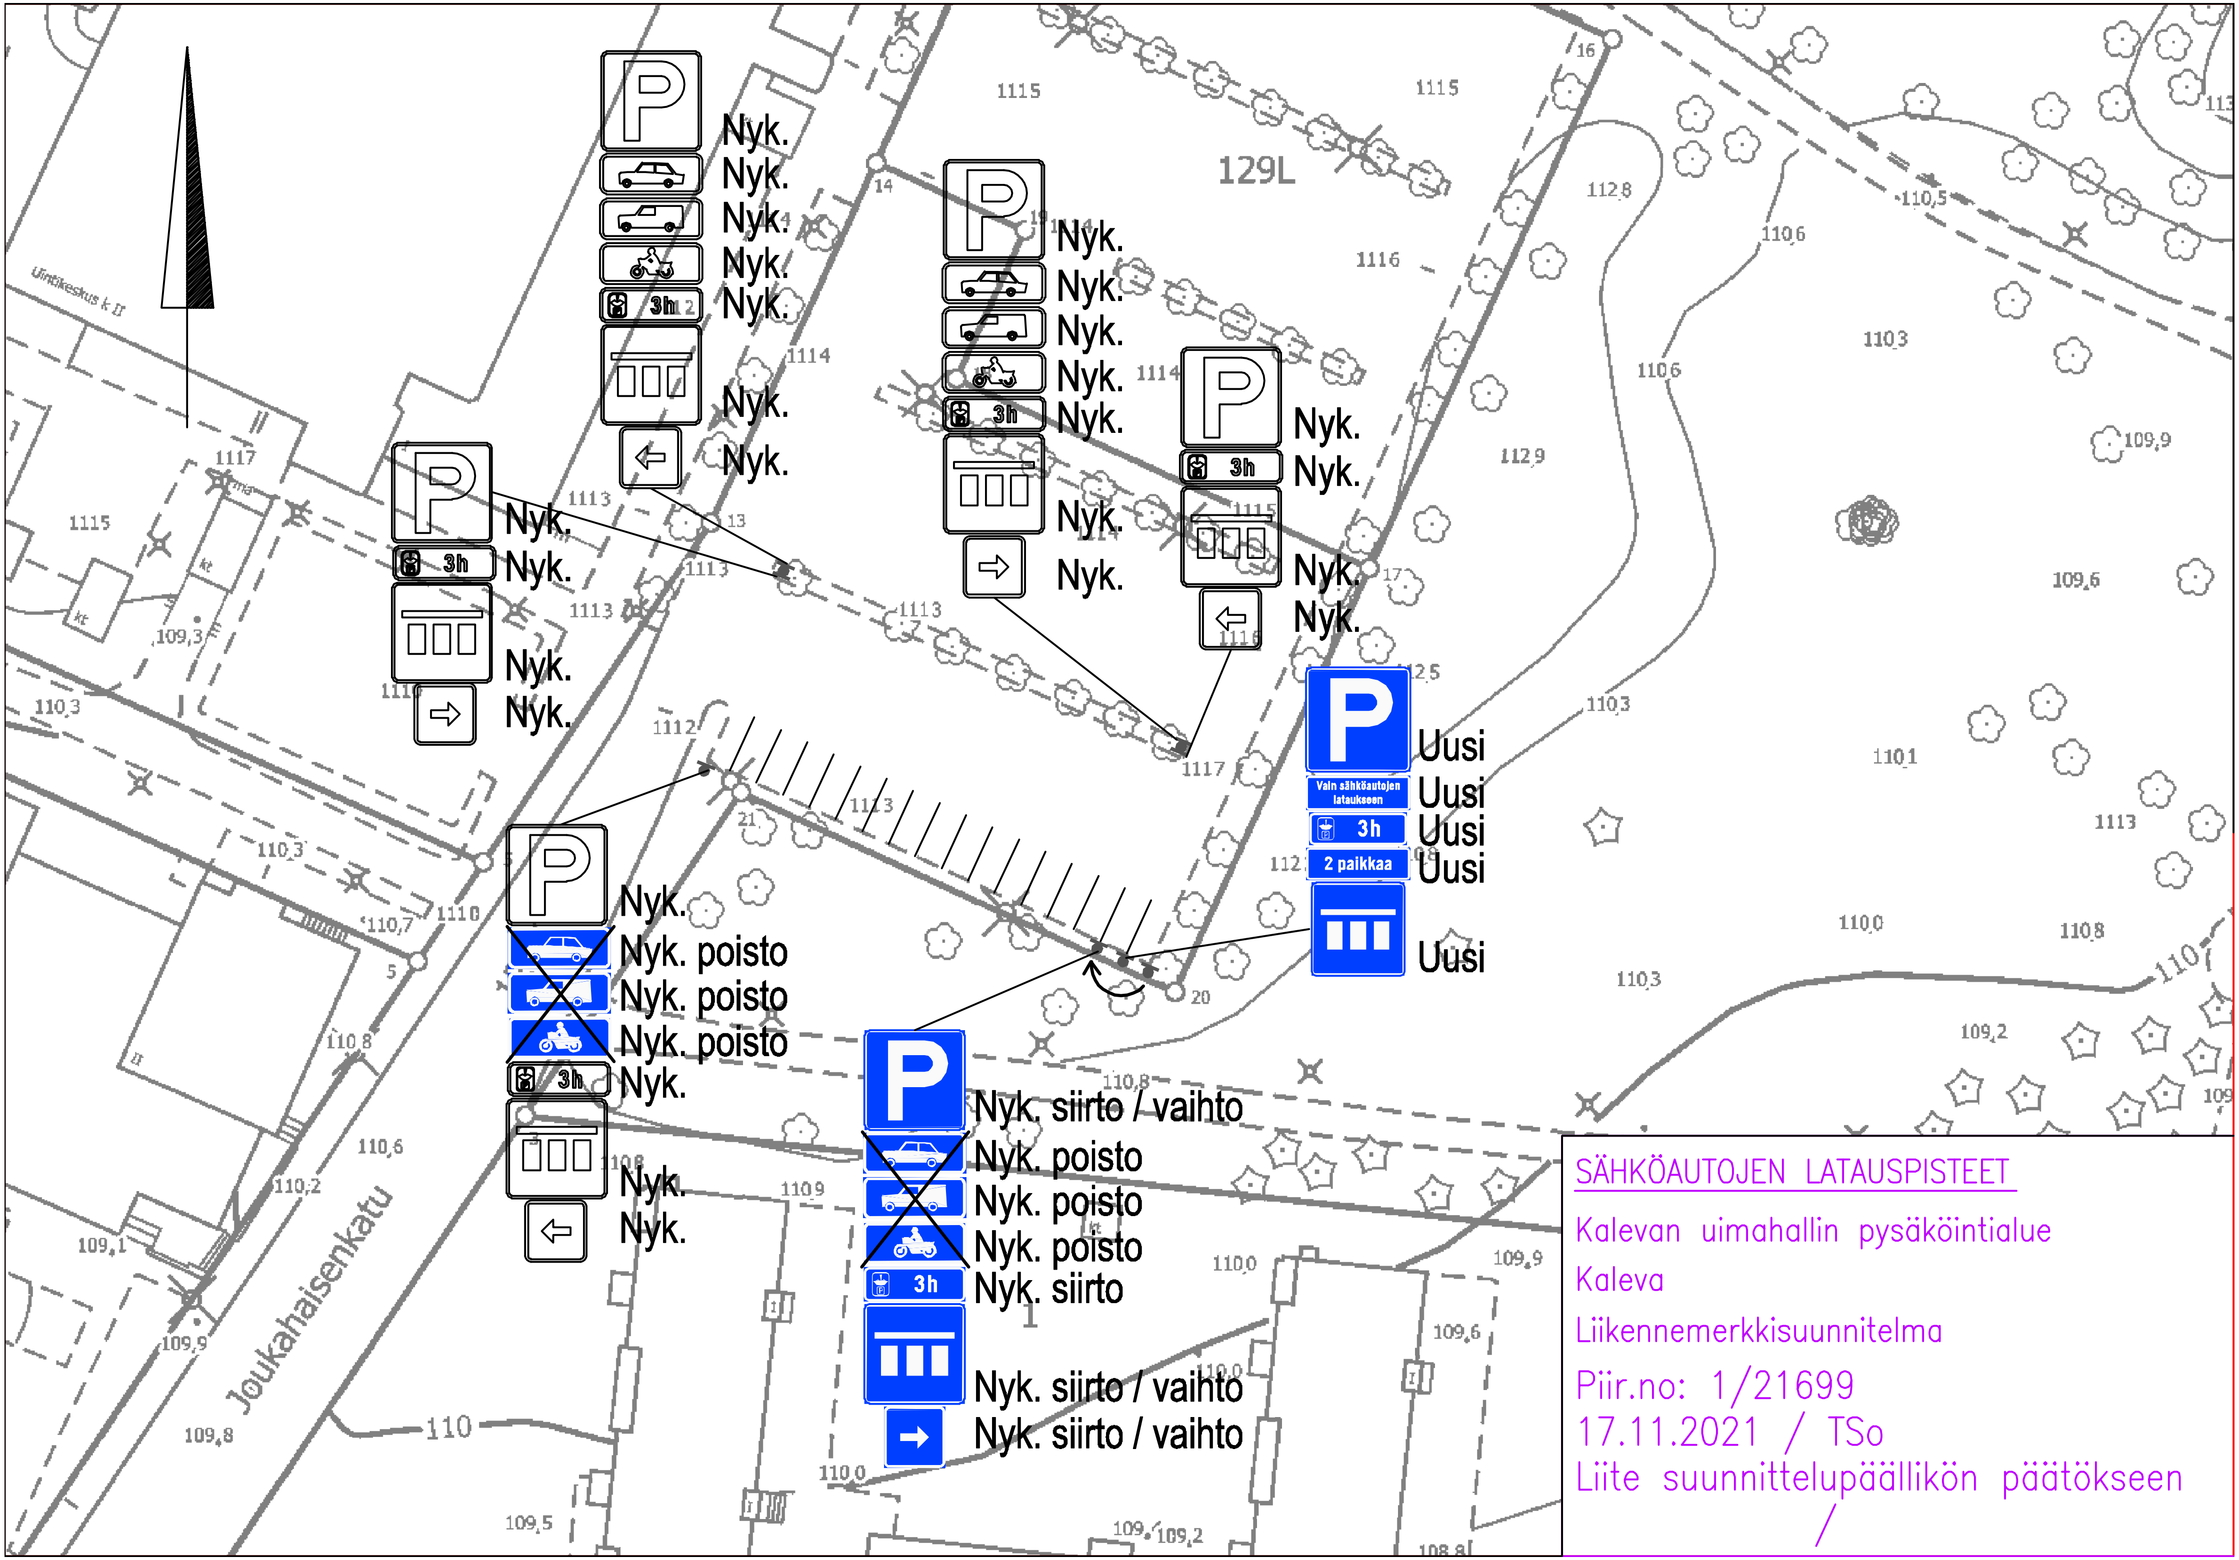

SÄHKÖAUTOJEN LATAUSPISTEET

Kalevan uimahallin pysäköintialue

Kaleva

Liikennemerkkisuunnitelma

Piir.no: 1/21699

17.11.2021 / TSo

Liite suunnittelupäällikön päätökseen