



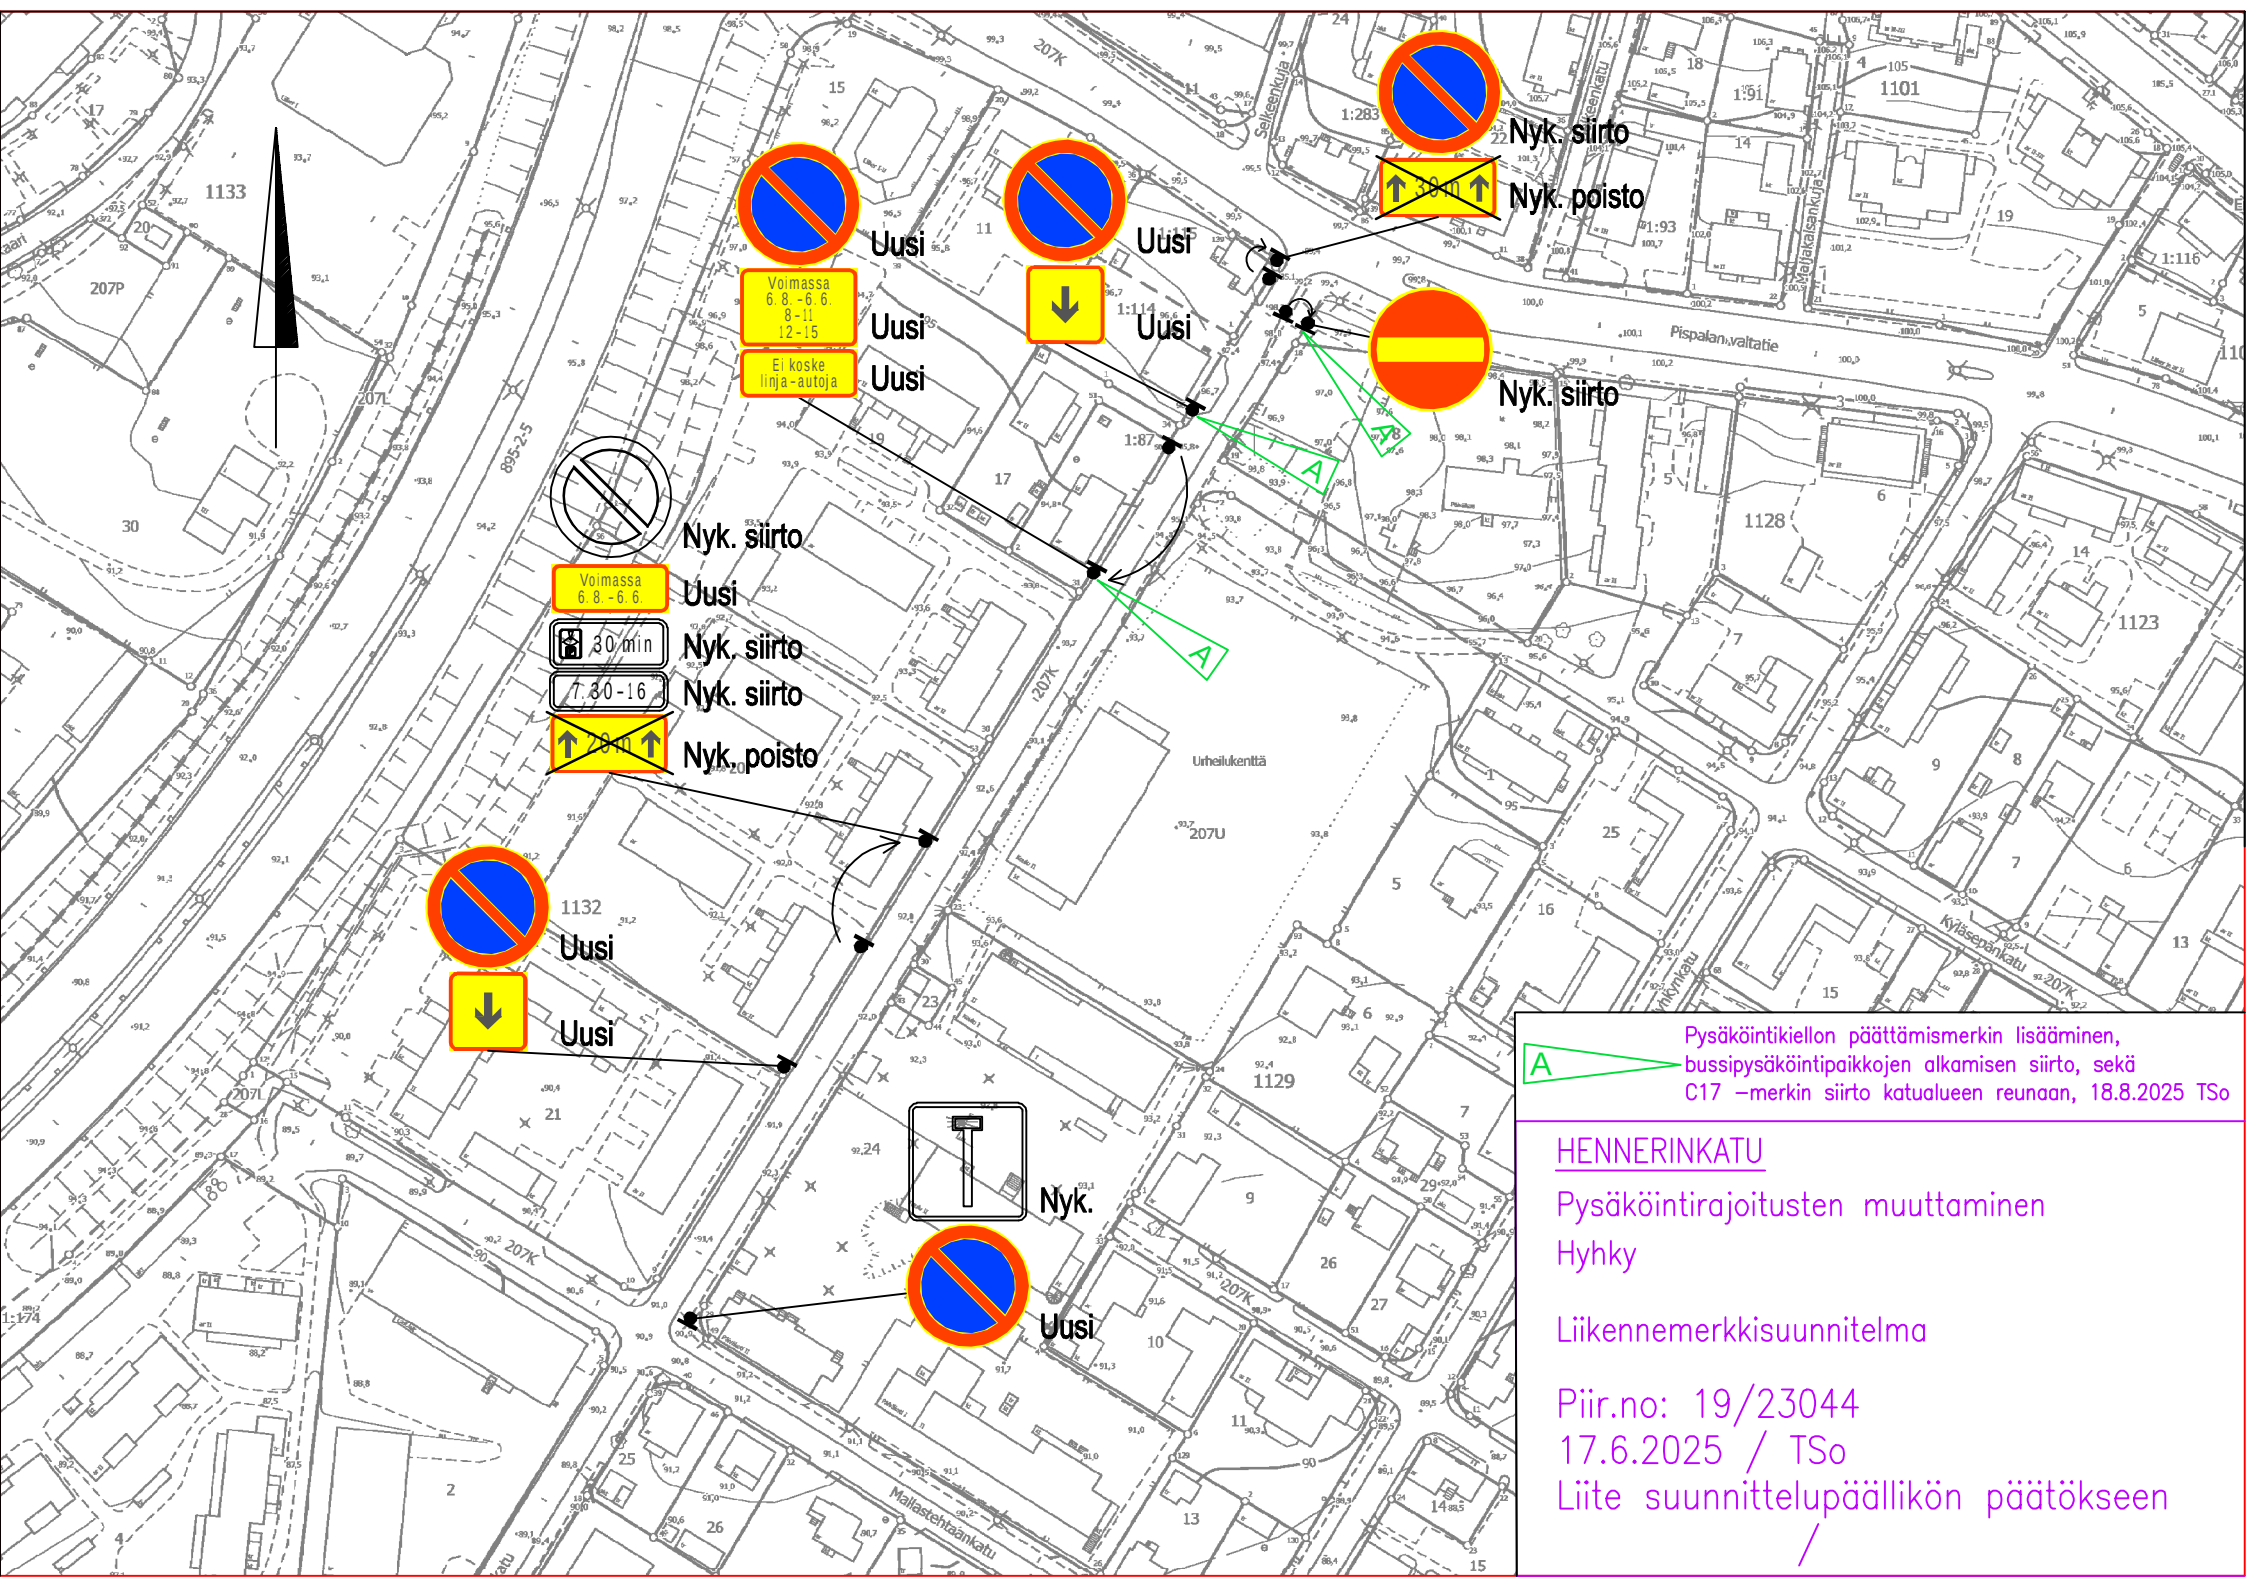

Uusi
Uusi
Uusi
Voimassa
6.8 - 6.6
8-11
12-15
Ei koske
linja-autoja

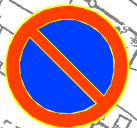

Uusi



Nyk. siirto




Nyk. poisto



Nyk. siirto




Nyk. siirto

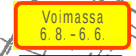

Uusi



Nyk. siirto

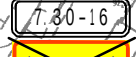

Nyk. siirto



Nyk. poisto




Uusi




Uusi



Nyk.

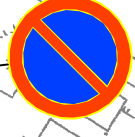

Uusi

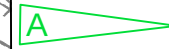

Pysäköintikiellon päättämismärkin lisääminen,
bussipysäköintipaikkojen alkamisen siirto, sekä
C17 -merkin siirto katualueen reunaan, 18.8.2025 TSO

HENNERINKATU

Pysäköintirajoitusten muuttaminen

Hyhky

Liikennemerkkisuunnitelma

Piir.no: 19/23044

17.6.2025 / TSO

Liite suunnittelupäällikön päätökseen

/