


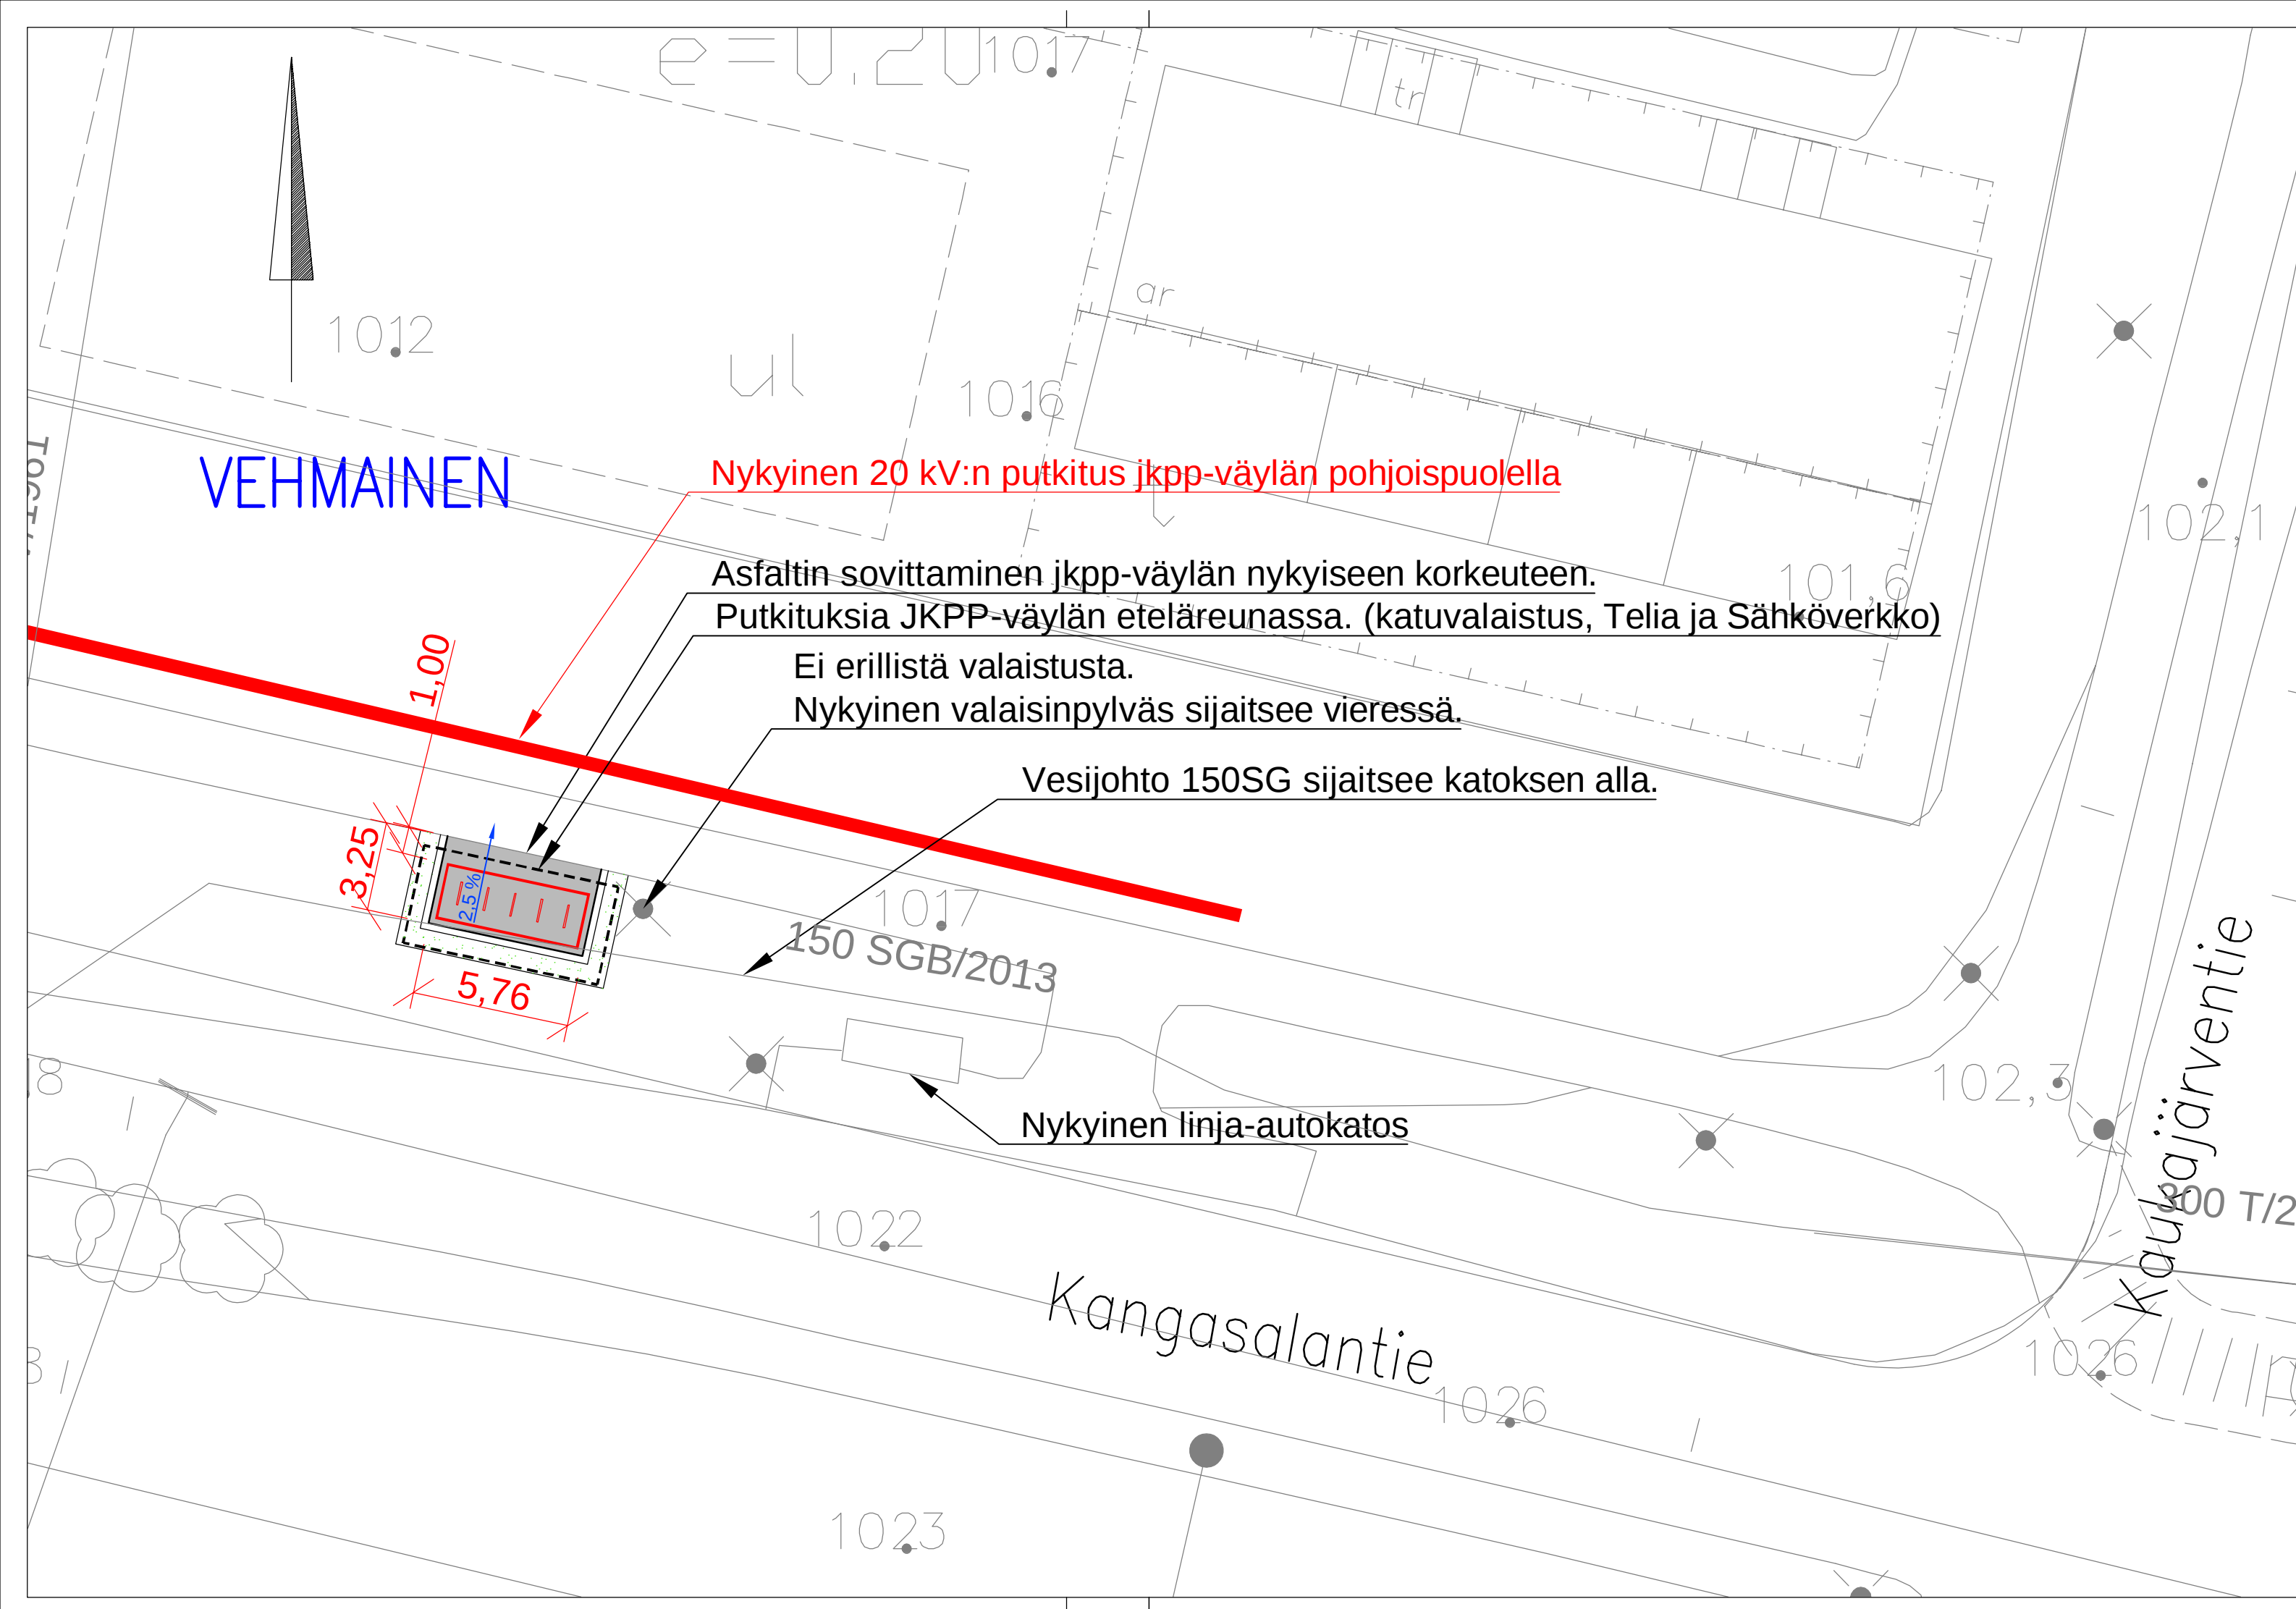

- MERKINTÖJEN SELITYS:
- ASFALTIPÄÄLLYSTEINEN JALKAKÄYTÄVÄ JA PYÖRÄTIE, AB 11/100
 - NURMETUS, KÄYTTÖVIHERALUE R3 (RAMS-LUOKITUS)
 - PYÖRÄKATOS SEKÄ KAARITELINE 5 kpl
 - NYKYINEN VALAISINPYLVÄS
 - ROUTAERISTE, 50 mm, XPS300
 - NYKYINEN VESIJOHTO/VENTTIILIKAIVO UMPIKANSISTOLLA

- Pyöräkatos (10 pp-paikkaa)
- 1 kpl
 - malli: Lehtovuori Viva, pituus 5620 mm, leveys 2000 mm.
 - katoksen väri: RAL7012
 - katoksen taka- ja sivuseinät Aikon-turvaplekseillä
- Kaariteline:
- 5 kpl
 - malli: Lehtovuori Oy:n U2-runkolukitusteline tai vastaava Tampereen Infra Oy:n toimittama kaariteline.
 - väri: RAL7012
 - kaaritelineet asennetaan metrin välein.
 - kiinnitys: betoniperustaan tai hitsattuna alusrautaan.

Tässä suunnitelmassa on käytetty ETRS-GK24/N2000 taso- ja korkeuskoordinaatistoa



TAMPEREEN KAUPUNKI
KAUPUNKIYMPÄRISTÖN PALVELUALUE

LIITYNTÄPYÖRÄPYSÄKÖINTI,
KANGASALANTIE – KAUKAJÄRVENTIE

VEHMAINEN

KATU- / RAKENNUSSUUNNITELMA
ASEMAPIIRUSTUS 1:200

Kuntatekniikan suunnittelu

Piirt.	Joni Vuoristo
Suunn.	Joni Vuoristo
Tark.	–

Piir.n:o 1/22973/1

Diaarinumero: TRE: 3038/10.03.02/2025	
Tark. Liik.	Jukka Uusitalo
Tark. Katu	–
Tark. Hule	–
Tark. Geo	–
Pvm.	7.5.2025