

MESIHEINÄNPUISTON YLEISSUUNNITELMA 1:100

asad=

SUUNNITELMASELOSTUS

Mesiheinänpuisto on Ikurin kaupunginosassa sijaitseva lähileikkipaikka. Nykyiset leikki- ja nurmialueet sijaitsevat kookkaiden koivujen ja pensasistutusten katveessa. Puiston yleisilme on vihreä ja se on paahteelta suojaisa. Leikkipuisto rajautuu eteläreunassa Mesiheinänkatuun, josta on kulku- ja huoltoyhteys puistoon. Muilta sivuiltaan puisto rajautuu asuinpientalojen tontteihin. Tesoman valtatie ja Myllypuronkadun kulmaukseen valmistunut asemakaava 8539 mahdollistaa uusien asuinkorttelien rakentamisen muutaman sadan metrin etäisyydelle lähileikkipaikasta, joten jatkossa Mesiheinänpuisto palvelee myös alueelle muuttavia uusia asukkaita.

Mesiheinänpuiston kunnostuksen tavoitteena on monipuolistaa puiston leikkivälinevalikoimaa ja hyödyntää puiston viihtyisiä reuna-alueita nykyistä paremmin osana leikkiä ja oleskelua. Tavoitteena on lähileikkipaikka, jossa leikkivälineet, kulkureitit, pinnoitteet ja kasvillisuus ruokkivat mielikuvitusta ja kannustavat monipuolisiin leikkeihin, liikkumiseen ja oleskeluun. Nykyinen kiipeilyteline sekä eläinaiheiset jousikeinut kunnostetaan ja ne asennetaan puistoon uudelleen. Hiekkalaatikko uusitaan ja leikkialueelle asennetaan uusi keinu, jossa on lautaistuin, vauva- ja taaperostuin sekä pesäkeinu. Puiston kaakkoisnurkassa sijaitsevalle kumpareelle asennetaan rinneliuku. Leikkipuistoon asennetaan myös pienimuotoisia kiipeily- ja tasapainoiluvälineitä. Erilaiset turva-alustamateriaalit ja niiden muodot luovat erilaisia tunnelmia ja tukevat mielikuvitusta leikkiessä.


Alueelle asennetaan uudet penkit ja pöytä-penkkiryhmä oleskelua ja levähtämistä varten.

Mesiheinänpuiston kasvillisuutta uudistetaan rakennustöiden yhteydessä. Alueelta joudutaan poistamaan muutamia suuria koivuja, sekä niiden kunnan että uuden käytävän ja leikkialueen rajauksen vuoksi. Puistoon istutetaan uusia puita, jotta alueen varjoisuus ja vihreä ilme säilyy. Samalla monipuolistetaan puulajistoa. Suurin osa puiston nykyisistä pensasistutuksista uudistetaan matalampiin lajeihin, jotta näkyvyys kadulle pysyy hyvänä. Kiipeilytelinettä ympäröiviin istutusalueisiin istutetaan matalahkoja havuja ja ne aidataan ulkoreunoiltaan istutuksensuoja-aidoilla. Puistoalueen reunamilla oleville istutusalueille istutetaan lehtipensaita ja puiston pohjoispuolen nurmi- ja niittyalueet kunnostetaan leikki- ja oleskelunähtäviksi.

Puiston valaistus, penkit, roska-astiat ja info- ja nimikyltit uusitaan.

Puiston leikkialueita hoidetaan kunnossapitoluokkien R2 (toimintaviheralue) ja R3 (käyttöviheralue) mukaisesti.

HUOM! Puiden, istutusten, toimintojen, kalusteiden ja varusteiden sijaintipaikat, mallit ja määrät ovat ohjeelliset ja ne tarkentuvat rakennussuunnittelun aikana.

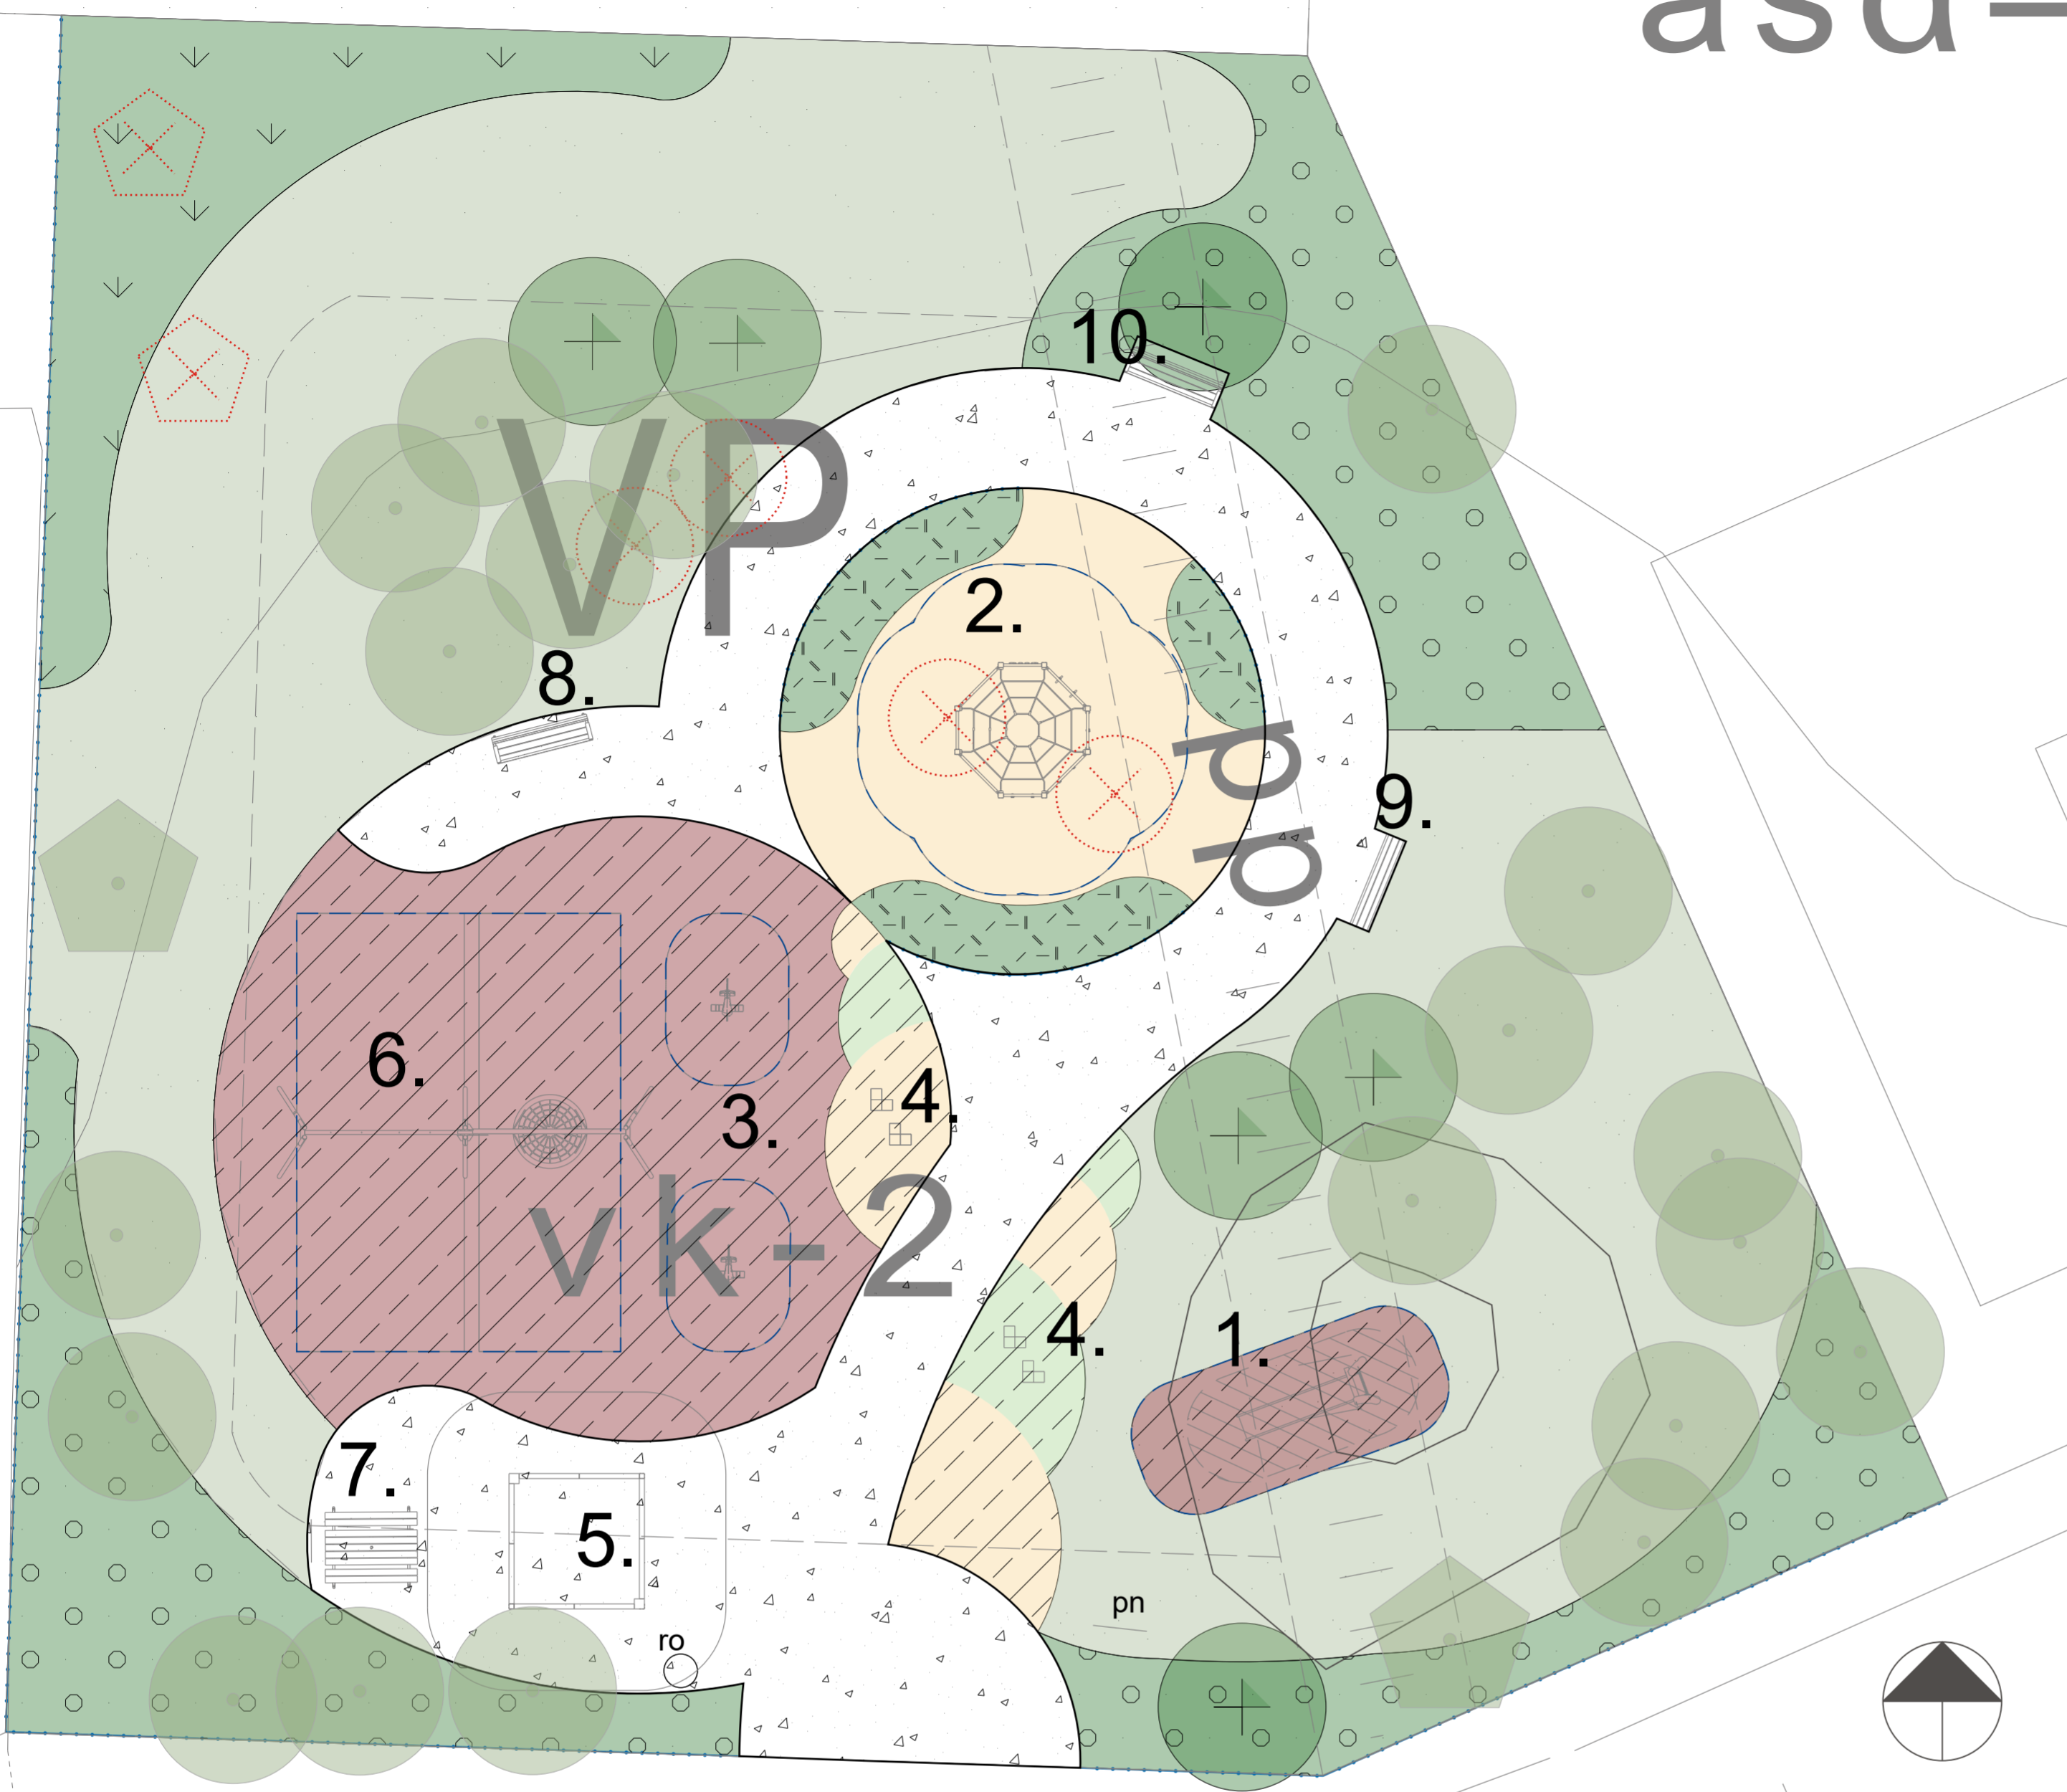

0 5 10 15 20

VÄLINLUETTELO: Mittaviiva

- | | |
|---|-------|
| 1. Rinneliuku 1,2m, Kompan NRO308 | 1 kpl |
| 2. Haikaranpesä-kiipeilyteline, Lappset 137401M | 1 kpl |
| 3. Jousikeinu, hiiri ja sarvikuono, Lappset 010506 ja 010507 | 2 kpl |
| 4. Softblock 3D 400x400, Lappset, punainen 977110 ja vihreä 977140 | 4 kpl |
| 5. Hiekkalaatikko 2500x2500, Lappset 137400M | 1 kpl |
| 6. Erbium Keinuteline 2:lle + pesäistuin, korkea, Lappset 220068M | 1 kpl |
| 7. Hansa-piknik-pöytä ilman selkänöjia, Lappset RF2591M | 1 kpl |
| 8. Scandinavia-penkki selkä- ja käsinojilla, 3-istuttava, Lappset RF2301M | 2 kpl |
| 9. Scandinavia-penkki ilman selkänöjia, 3-istuttava, Lappset RF2531M | 1 kpl |
| 10. Scandinavia seniori-penkki, Lappset NF2310M | 1 kpl |


- | | |
|--|-------|
| ro. Roska-astia, Lehtovuori Oy City 60 I, vihreä | 1 kpl |
| pn. Puiston nimikyltti | 1 kpl |



MERKKIEN SELITYKSET

- istutettava lehtipuu,
- istutettava havupuu
- oleva lehtipuu
- oleva havupuu
- käytävä
- poistettava puu
- turva-alue
- oleva valaisin/penkki/ros.
- uusi valaisin/penkki/ros.
- tekstit
- uusi aita
- oleva korkeuskäyrä
- uusi korkeuskäyrä
- nimiö ja kehys
- koordinaattiristi, pohjoisnuoli ja mittaviivapalkki
- turva-alusta
- nurmi
- niitty
- lehtipensaat
- havupensaat
- kivituhka

SIJAINTIKARTTA

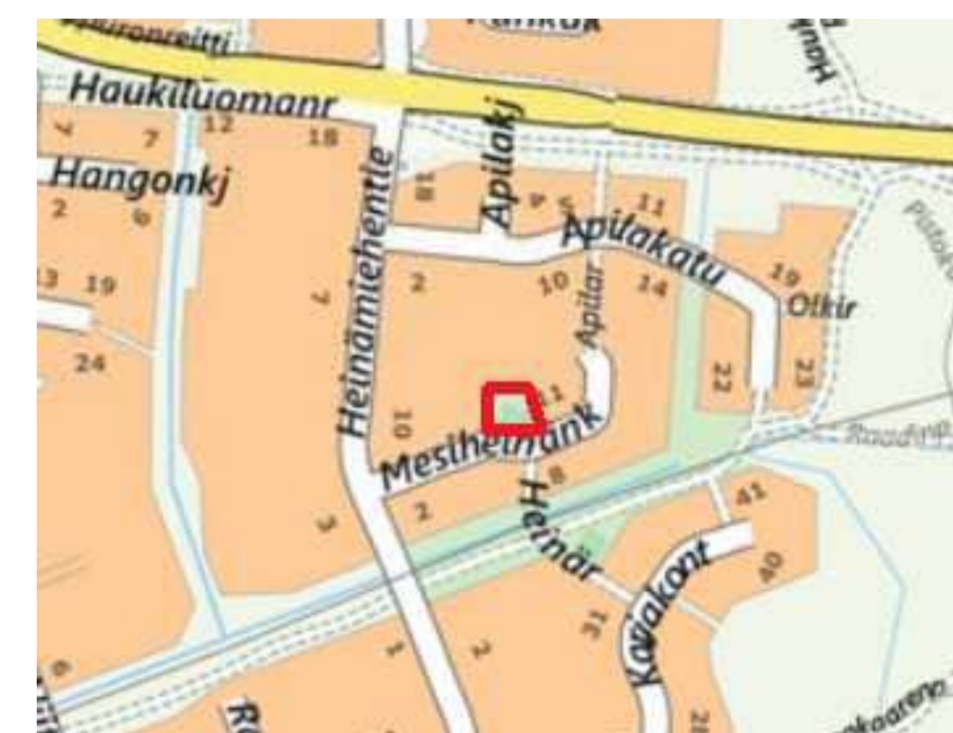

TAMPERE KAUPUNKIYMPÄRISTÖN PALVELUALUE	Kaupunkiympäristön suunnittelu	
	MESIHEINÄNPUISTO	Piirt. A. AALTONEN
IKURI	Suunn. A. AALTONEN	
YLEISSUUNNITELMA	Tark. KAISA RANTEE	
ASEMPIIRUSTUS 1:100	Hyv. MARIKA VIINANEN	
	Pvm. 21/11/2023	
Viheralueet ja hulevedet	Muutos pvm. Päivämäärä	Ark.n:o
	Korvaa PIIR.N:0	Piir.n:o
	Suunn. NIMI	18/22294/2