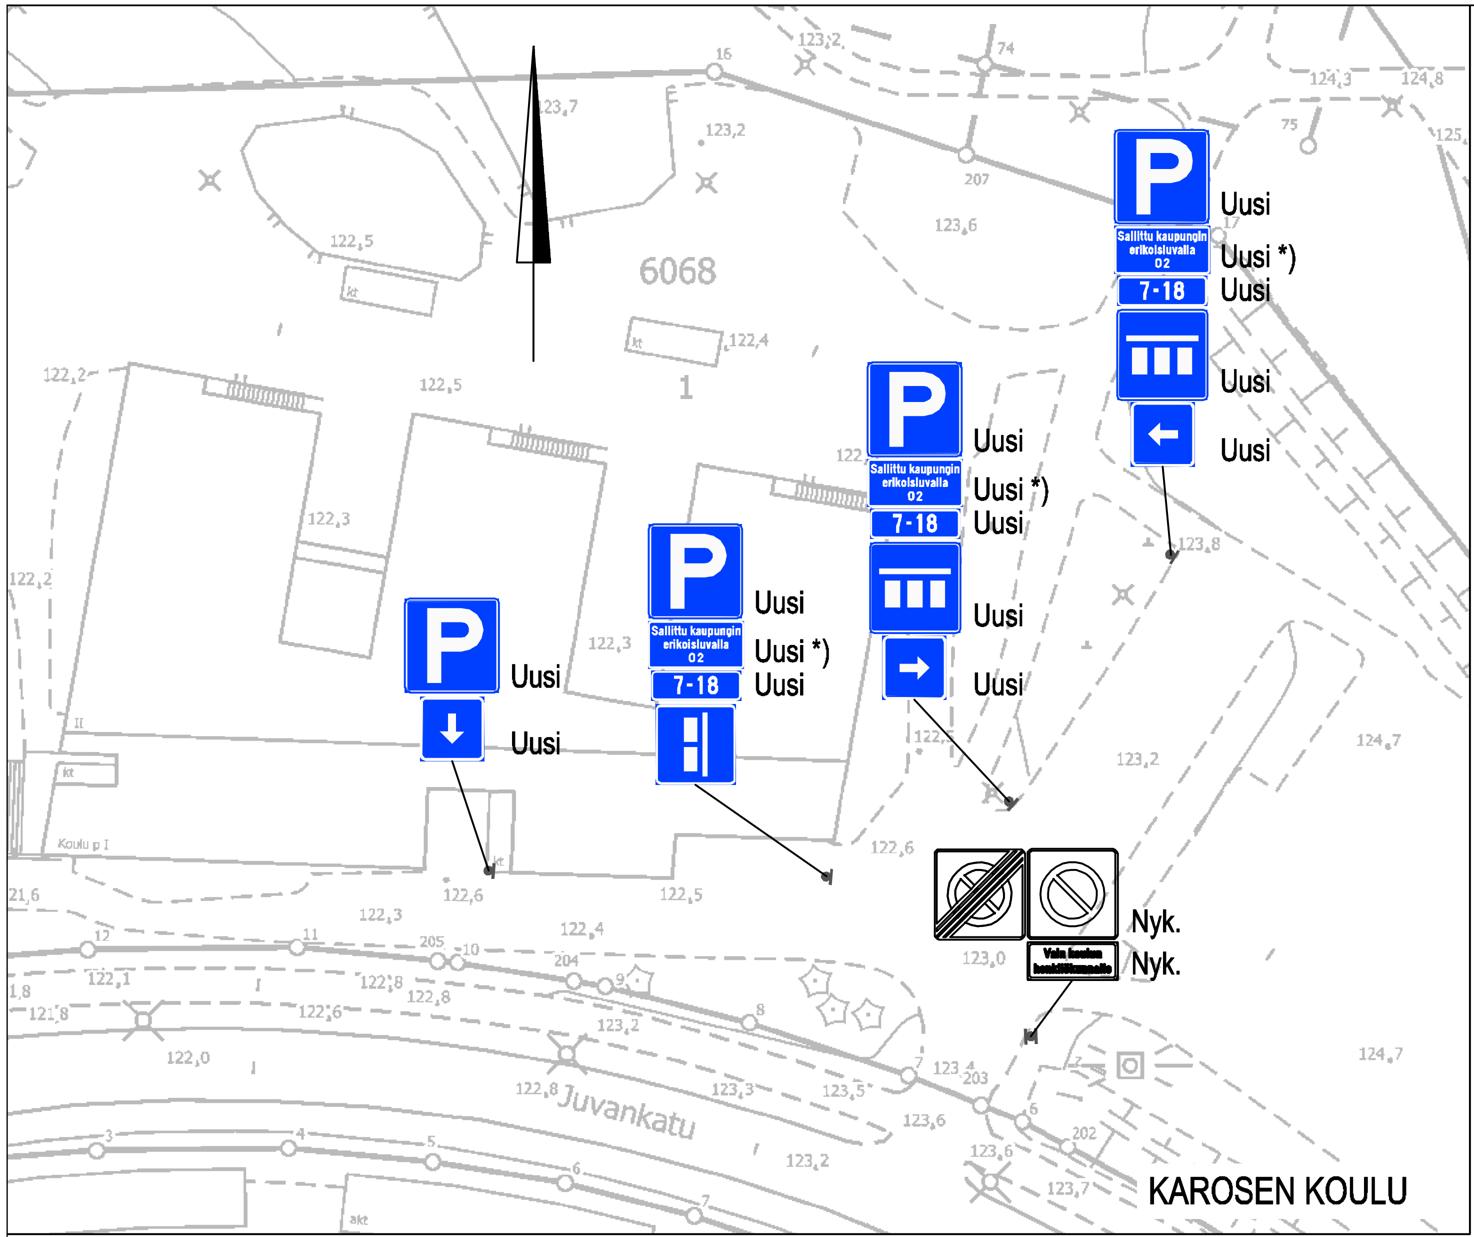

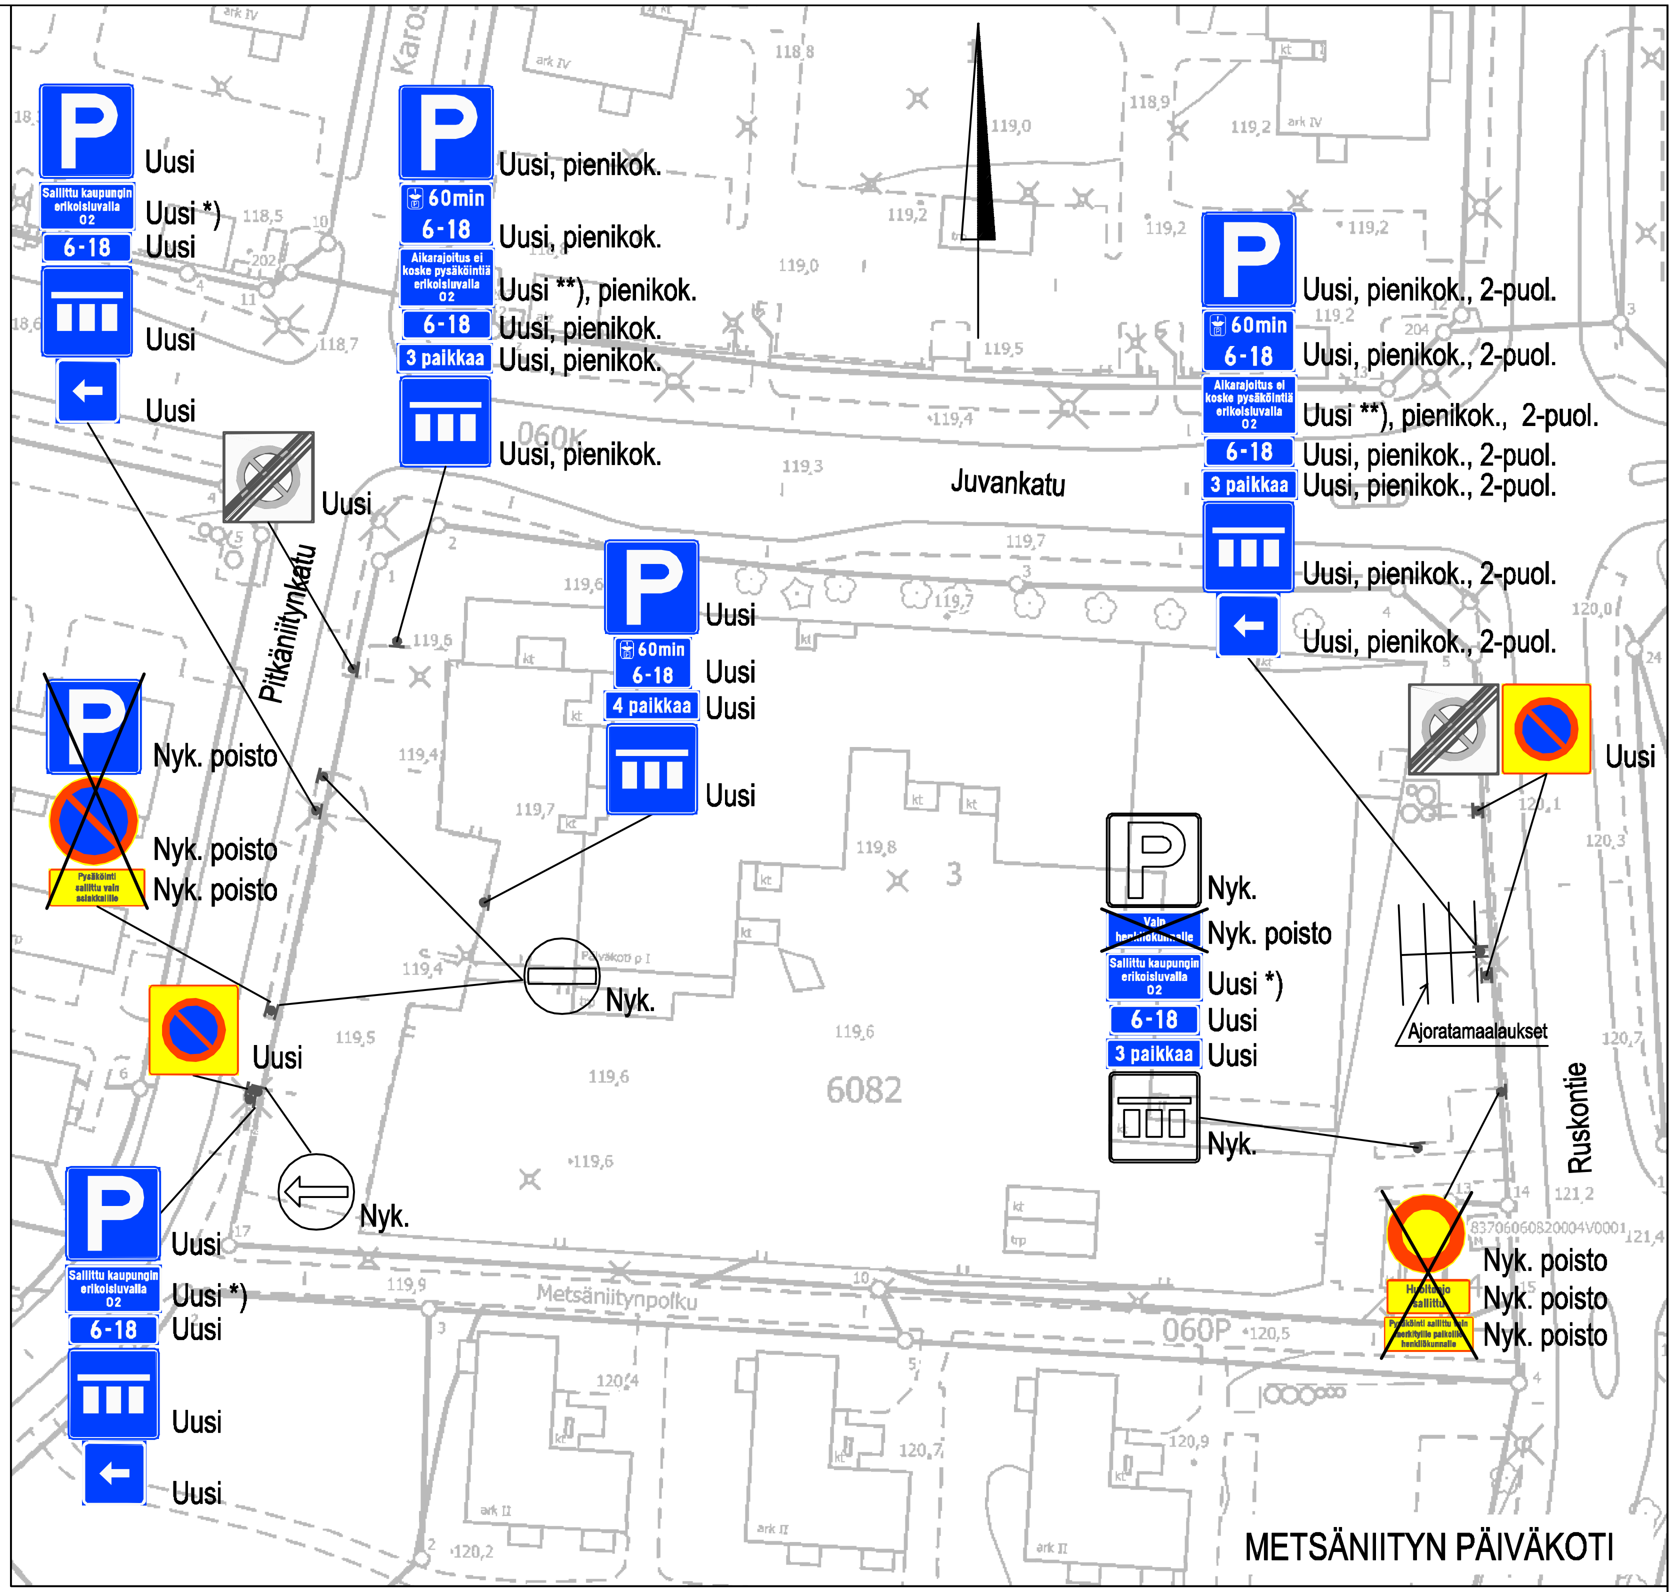

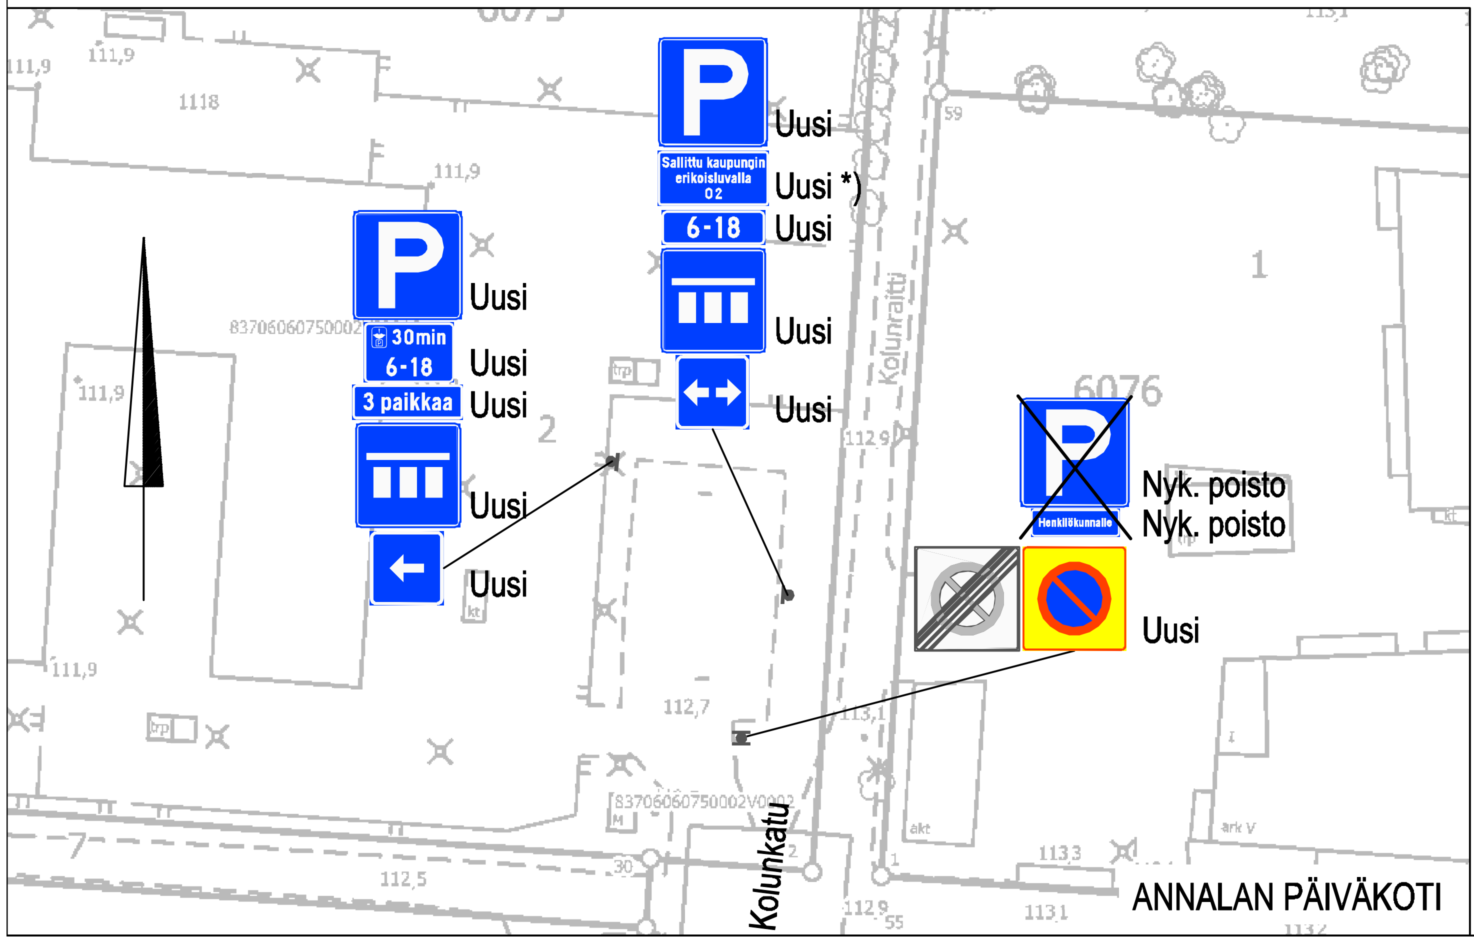

Lisäkilven teksti:

*) Sallittu kaupungin erikoisluvalla 02

**) Aikarajoitus ei koske pysäköintiä erikoisluvalla 02

KOULUJEN JA PÄIVÄKOTIEN PYSÄKÖINTIJÄRJESTELYT

Annalan ja Metsäniityn päiväkodit ja Karosen koulu

Kaukajärvi

Liikennemerkkisuunnitelma

Piir.no: 1/21766/3(4)
2.2.2022 / TSo
Liite suunnittelupäällikön päätökseen
/