


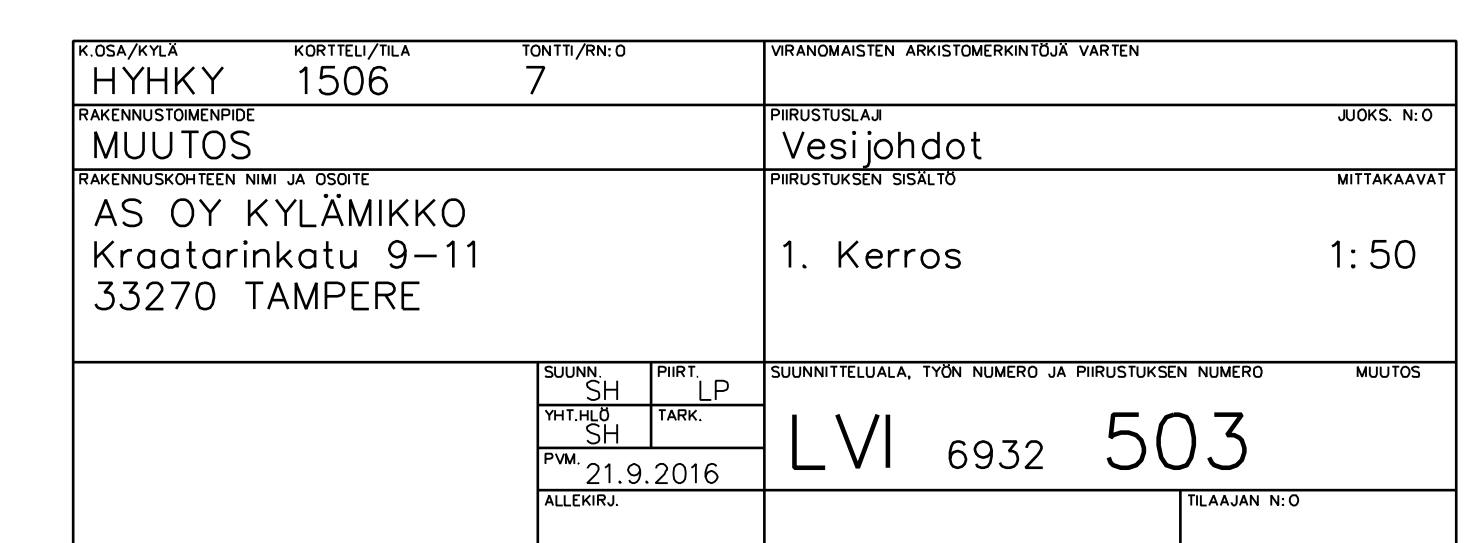




PROJEKTI HYHKY	KORTTELIALUE 1506	TOIMIKKUU 7	PROJEKTOINTI Vesijohdot	ASOIN N:o 1:50
PROJEKTOINTI MUUTOS	AS OY KYLÄMIKKO	33270 TAMPERE	2. Kerros	1:50
PROJEKTOINTI MUUTOS	AS OY KYLÄMIKKO	33270 TAMPERE	2. Kerros	1:50
T: \\...\\KylämiKKO\\LVI-2016\\vi3.drw




PROJEKTI HYHKY	KORTTELIALUE 1506	TOIMINTALUOKKA 7	PROJEKTOINTI 1506	PROJEKTOINTI 1506
PROJEKTOINTI MUUTOS	PROJEKTOINTI AS OY KYLÄMIKKO	PROJEKTOINTI Kraatorinkatu 9-11	PROJEKTOINTI 33270 TAMPERE	PROJEKTOINTI 1:50
PROJEKTOINTI 3.8.2016	PROJEKTOINTI LVI	PROJEKTOINTI 6932	PROJEKTOINTI 505	PROJEKTOINTI 1:50

T: \...\\Kylämikko\LVI-2016\\vi3.dwg

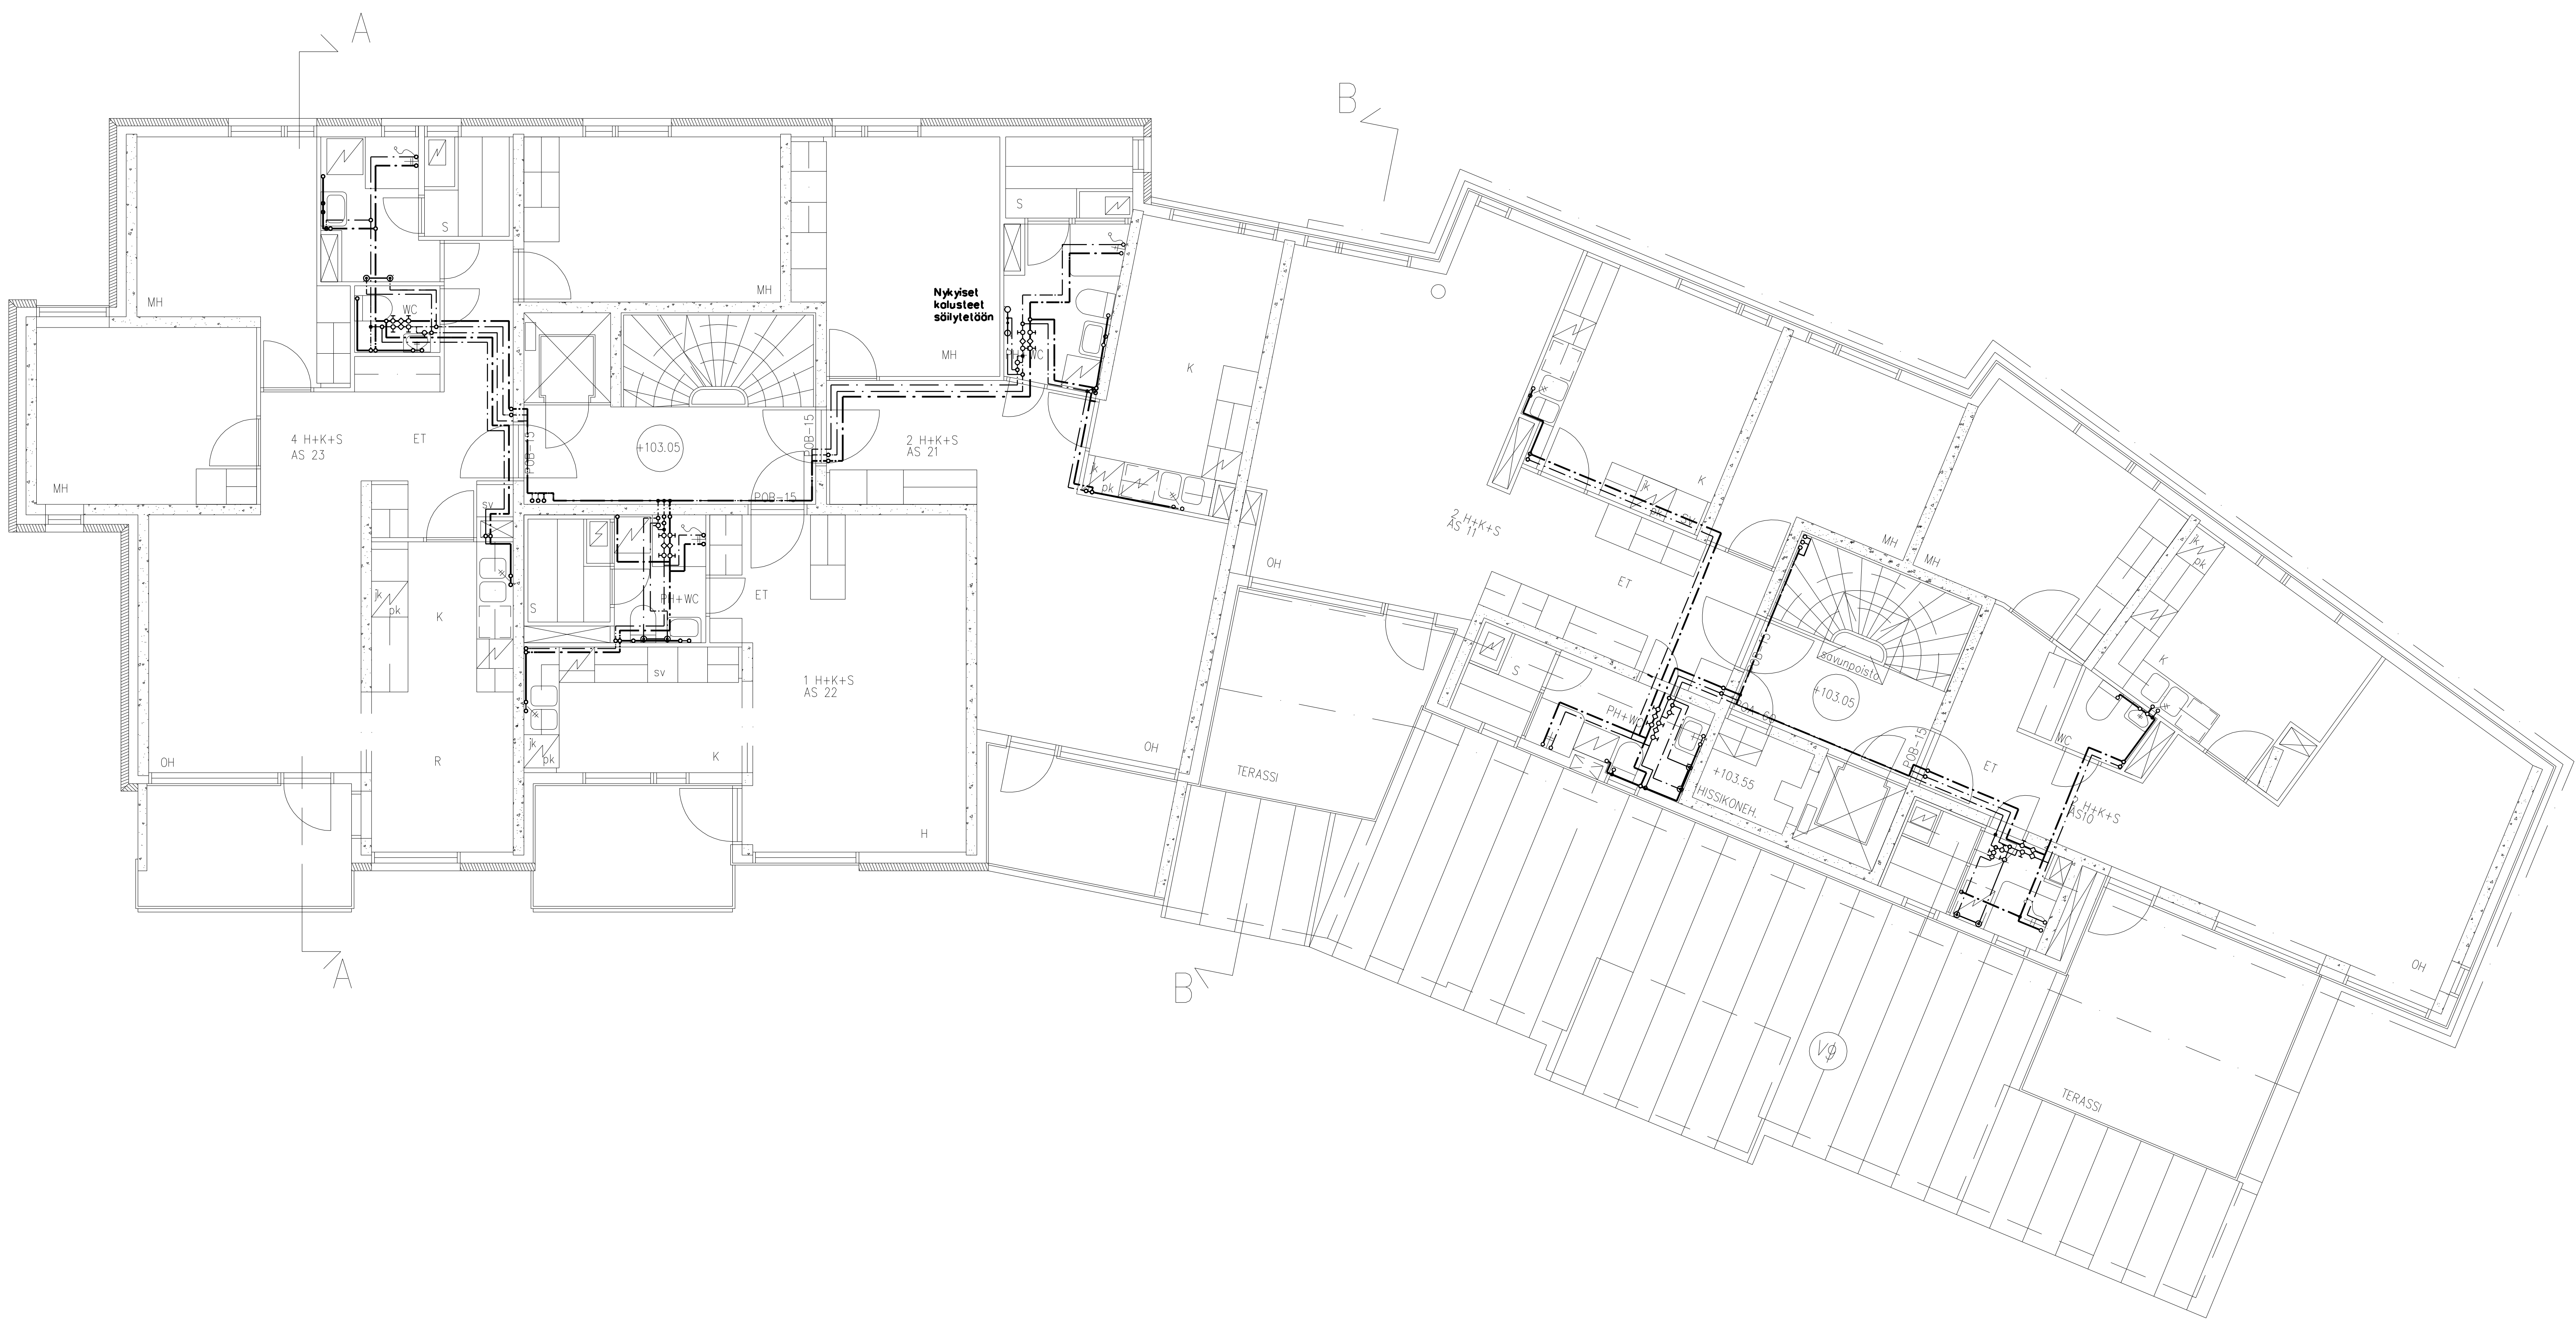

PROJEKTI HYVÄKYY	KORTTELIALUE 1506	TOIMITUS 7	VIRKOKSEN ARKISTOINTIKÄYTTÖN VÄLTI	
TEKIJÄ MUUTOS	PÄIVÄYS 21.9.2016		PIIRUSTUKSEN Vesijohdot	ARVON 1:50
KRAATORINKATU 9-11 33270 TAMPERE			4. Kerros	
AS OY KYLÄMIKKO			MÄÄRÄKAAVA	
Kraatorinkatu 9-11 33270 TAMPERE				
LVI 6932 506			LVI 6932 506	

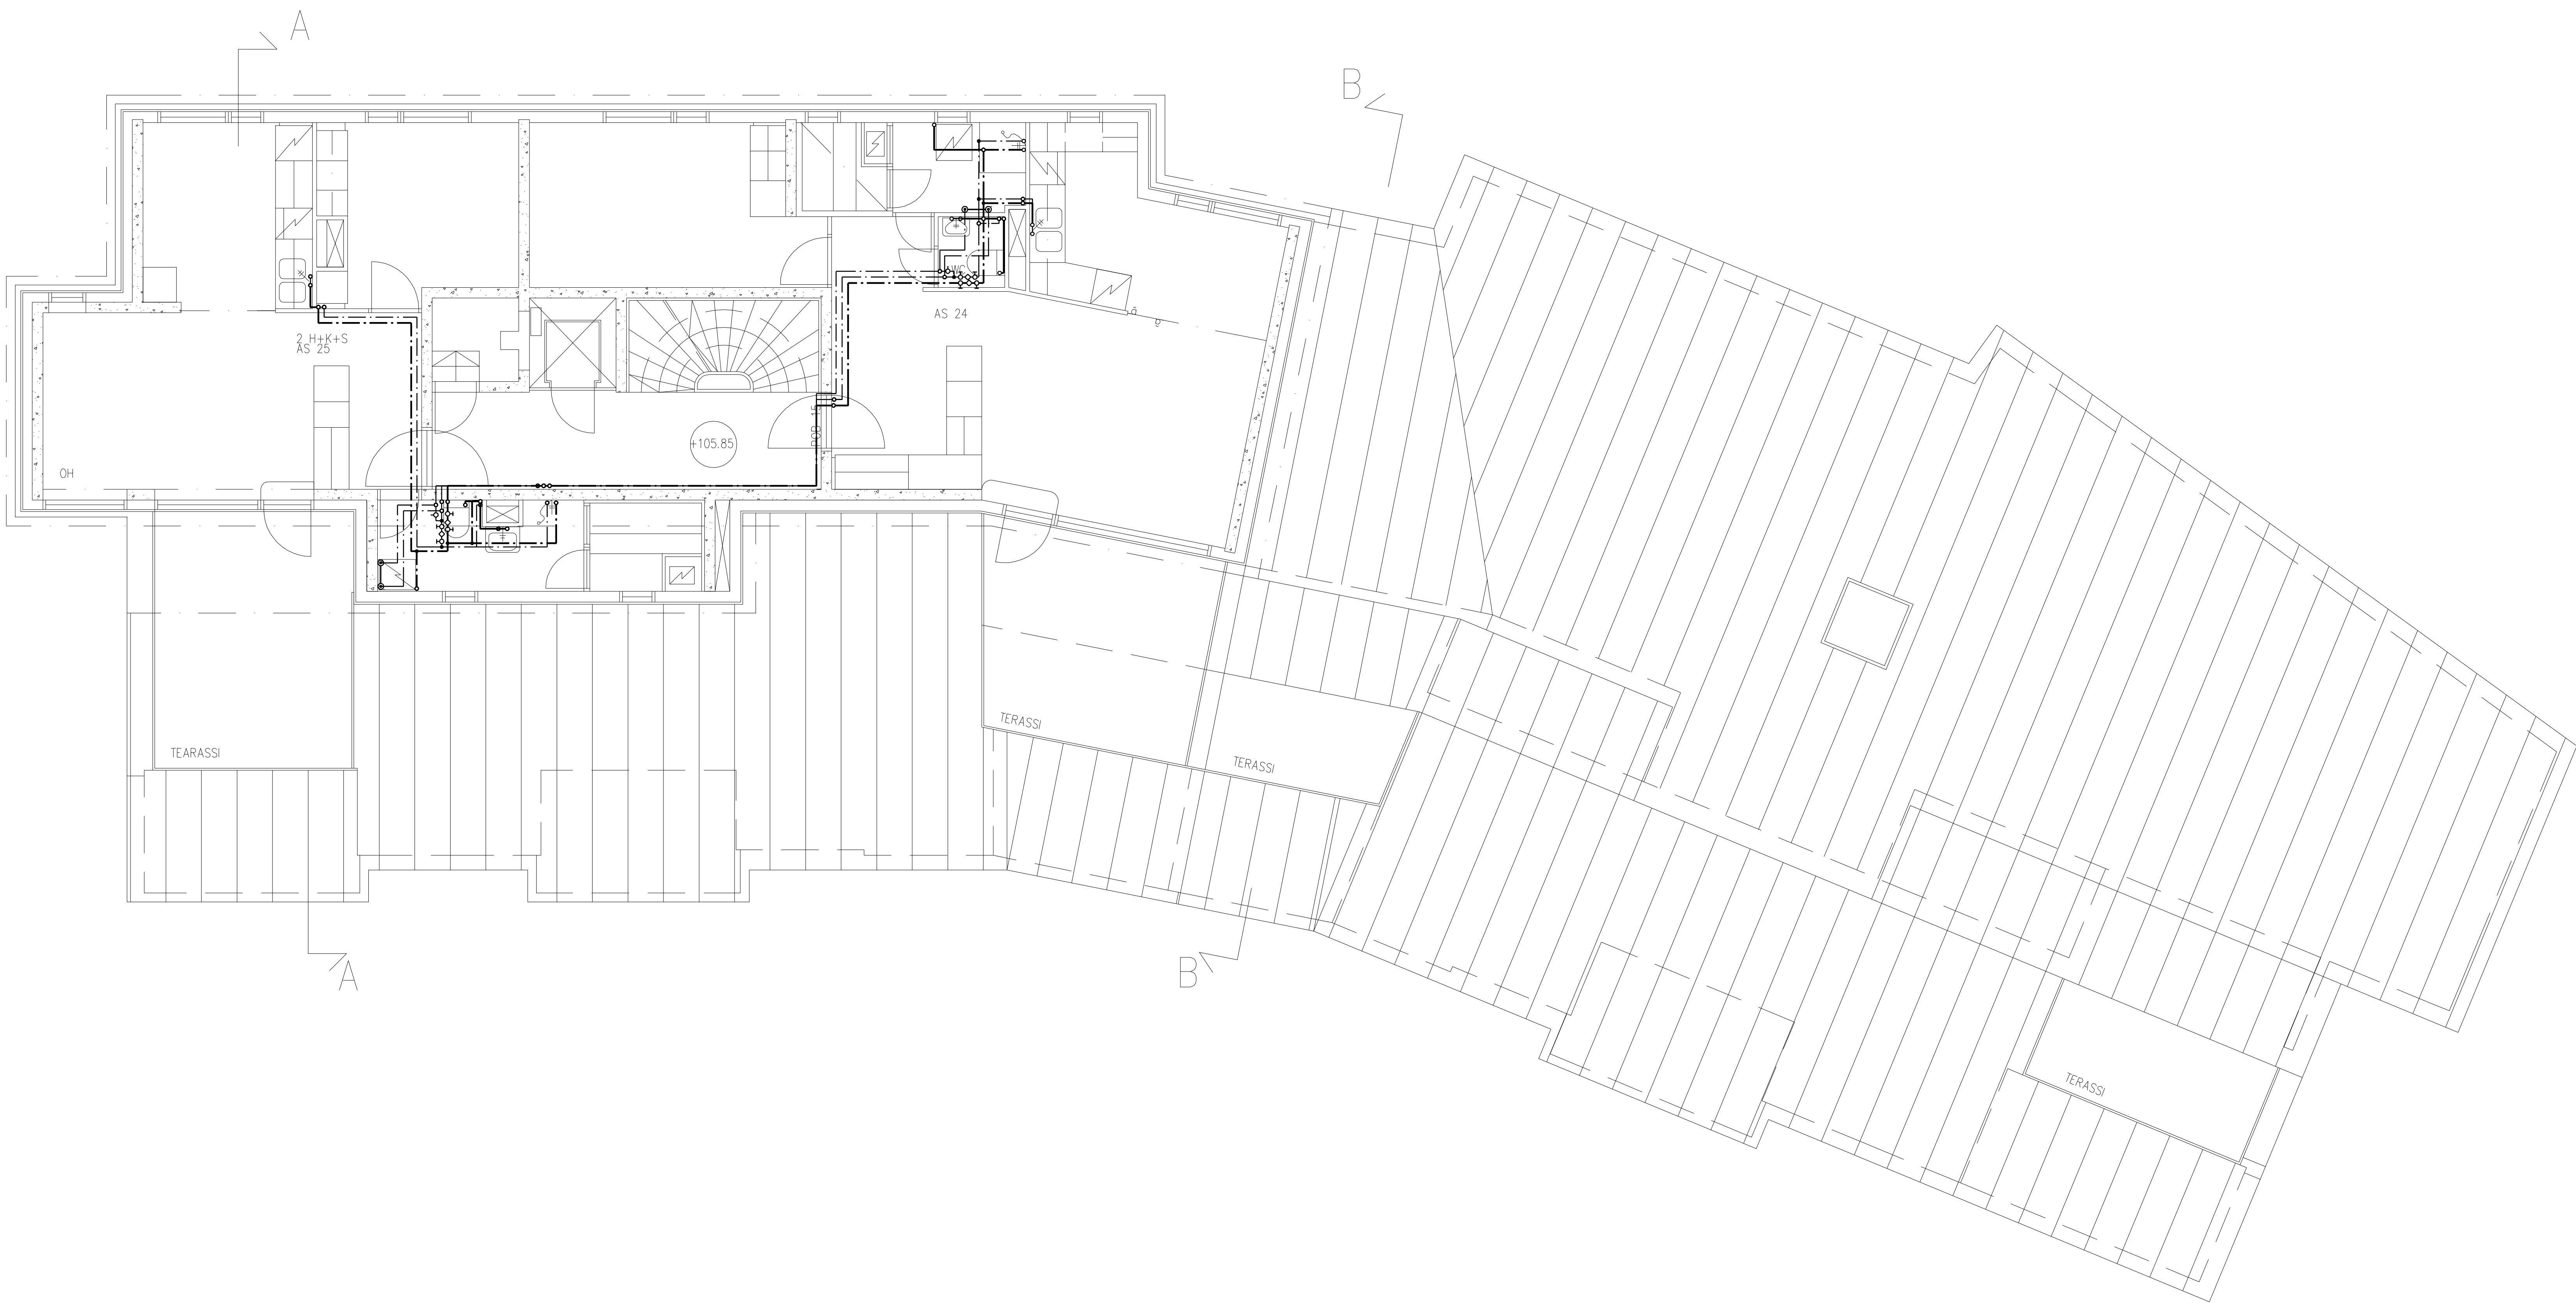

PROJEKTI HYVÄKYY	KORTTELIALUE 1506	TOIMITUS 7	VIRKASTAMISEN ARKISTOIMINNAN VÄLIT	
TEKIJÄ MUUTOS	PÄIVÄYS 21.9.2016		PIIRUSTUKSEN Vesijohdot	ARVON 1:50
KORTTELINOMERIT AS OY KYLÄMIKKO Kraatorinkatu 9-11 33270 TAMPERE			5. Kerros	
LVI			6932	
ALUE			TILANUMERO	

Rakennusoikeus 1950 m²
 Käytetty kerrosala 1949 m²
 Asuinhuoneistoja 25 kpl
 Tilavuus 6960 m³
 VSS-tarve 39 m²
 Korttelissa 1506 tontilla 6 S-1 luokan väestönsuoria, 90 m², josta luetaan tähän rakennuksen hyväksi 39 m².

Autopaikat: 2
 lnp/90 ka-m starve yht. 22 ap
 tontilla autosuojissa 7 ap
 Korttelissa 1513 15 ap
 22 ap

rakennuksen paloluokka: palonkestävä
 Jätehuolto: 4 kpl jäteastioita m² 600 l
 Pintavesien poisjohtaminen LV-suunnitelman mukaan
 Rakennus liitetään kaukolämpöverkostoon

Huoneistoluettelo	Asuinhuoneistot			
1Hk+S	37,0 m ²	4 kpl	148,0 m ²	2
2Hk+S	47,0 m ²	1 kpl	47,0 m ²	2
2Hk+S	52,0 m ²	3 kpl	156,0 m ²	2
2Hk+S	58,5 m ²	4 kpl	234,0 m ²	2
2Hk+S	57,0 m ²	1 kpl	57,0 m ²	2
2Hk+S	60,5 m ²	1 kpl	60,5 m ²	2
2Hk+S	66,0 m ²	1 kpl	66,0 m ²	2
3Hk+S	73,0 m ²	3 kpl	219,0 m ²	2
3Hk+S	73,0 m ²	3 kpl	219,0 m ²	2
4Hk+S	87,5 m ²	4 kpl	350,0 m ²	2
			1556,5 m ²	

Rakennus ja siihen liittyvät laitteet tehdään yksittäiskohdittain riittä määräksi noudattaen, joita on annettu Suomen rakentamismääräyskokoelmassa (RakMK).

PISPALAN VALTATIE

KRAATARINKATU

PEURANKATU

KRAATARINRAITTI

HYHKY

KRAATARINKATU

1506 A-10

10 2/3 III

1800


A4

A3

A2

A1


2:2 x 2:2

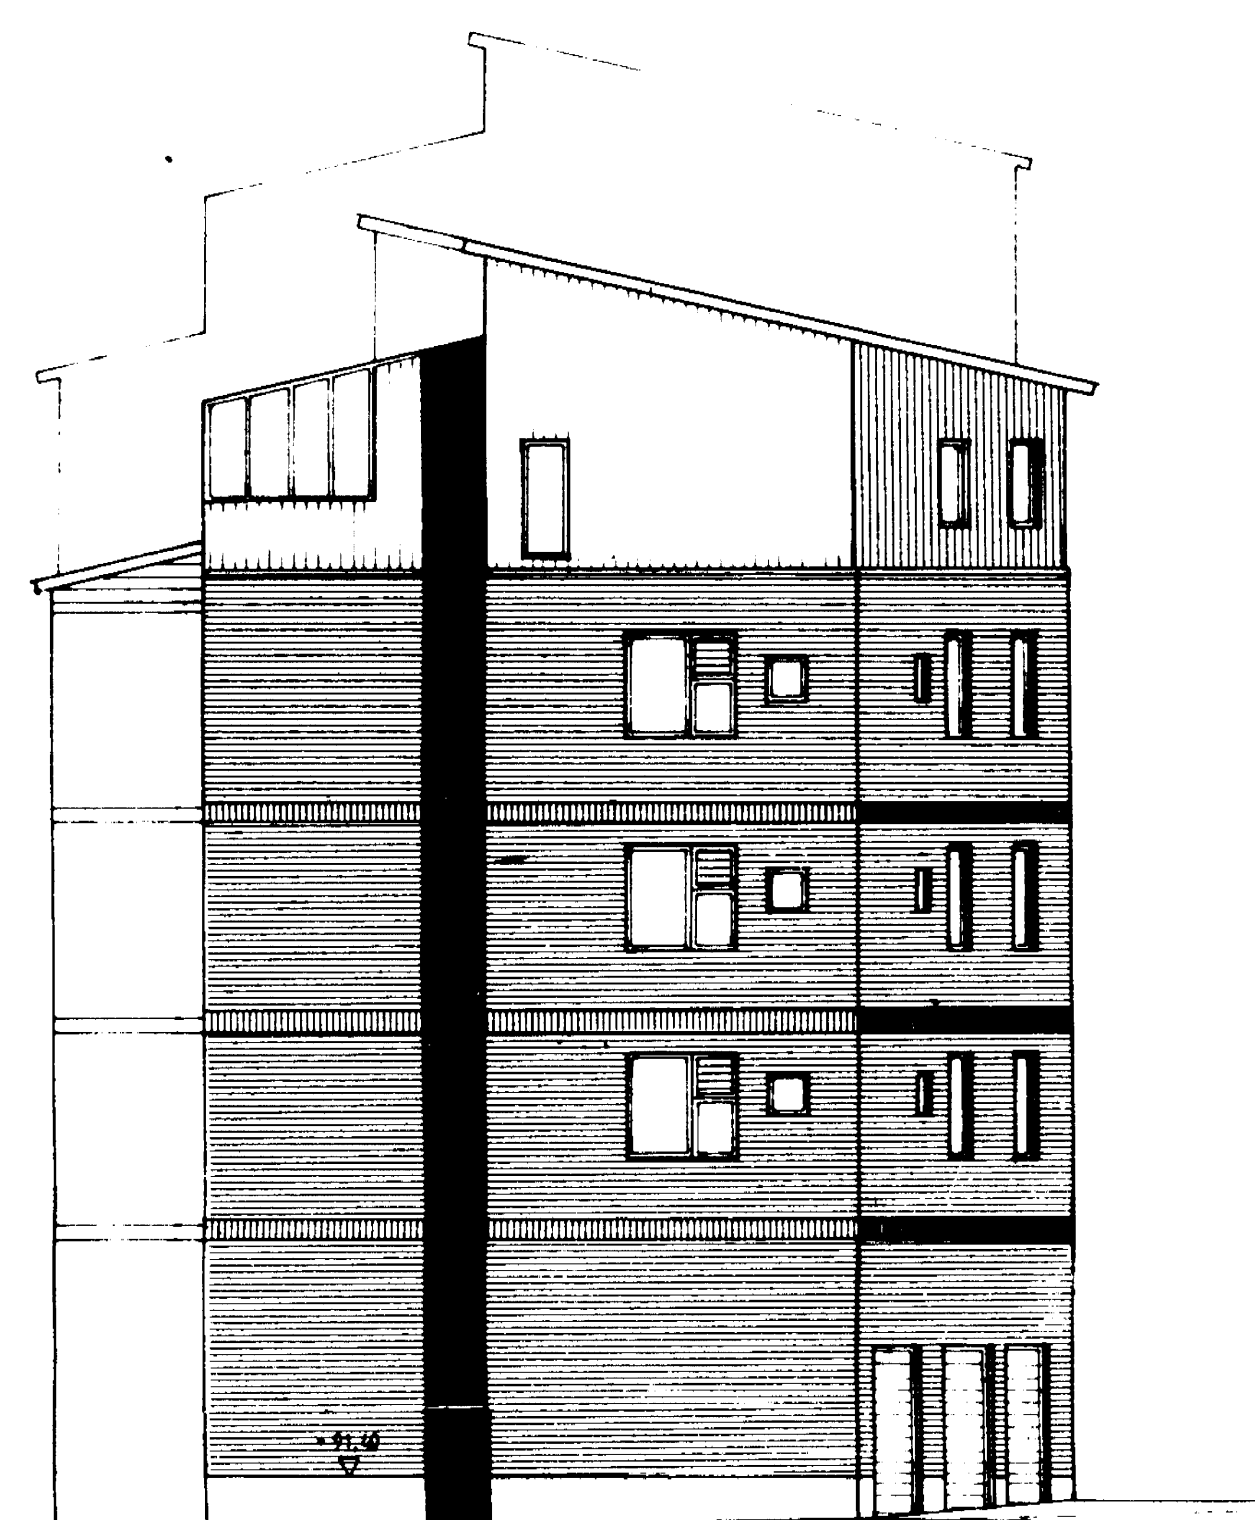

JULKISIVU KAAKKOON



JULKISIVU KOILLISEEN

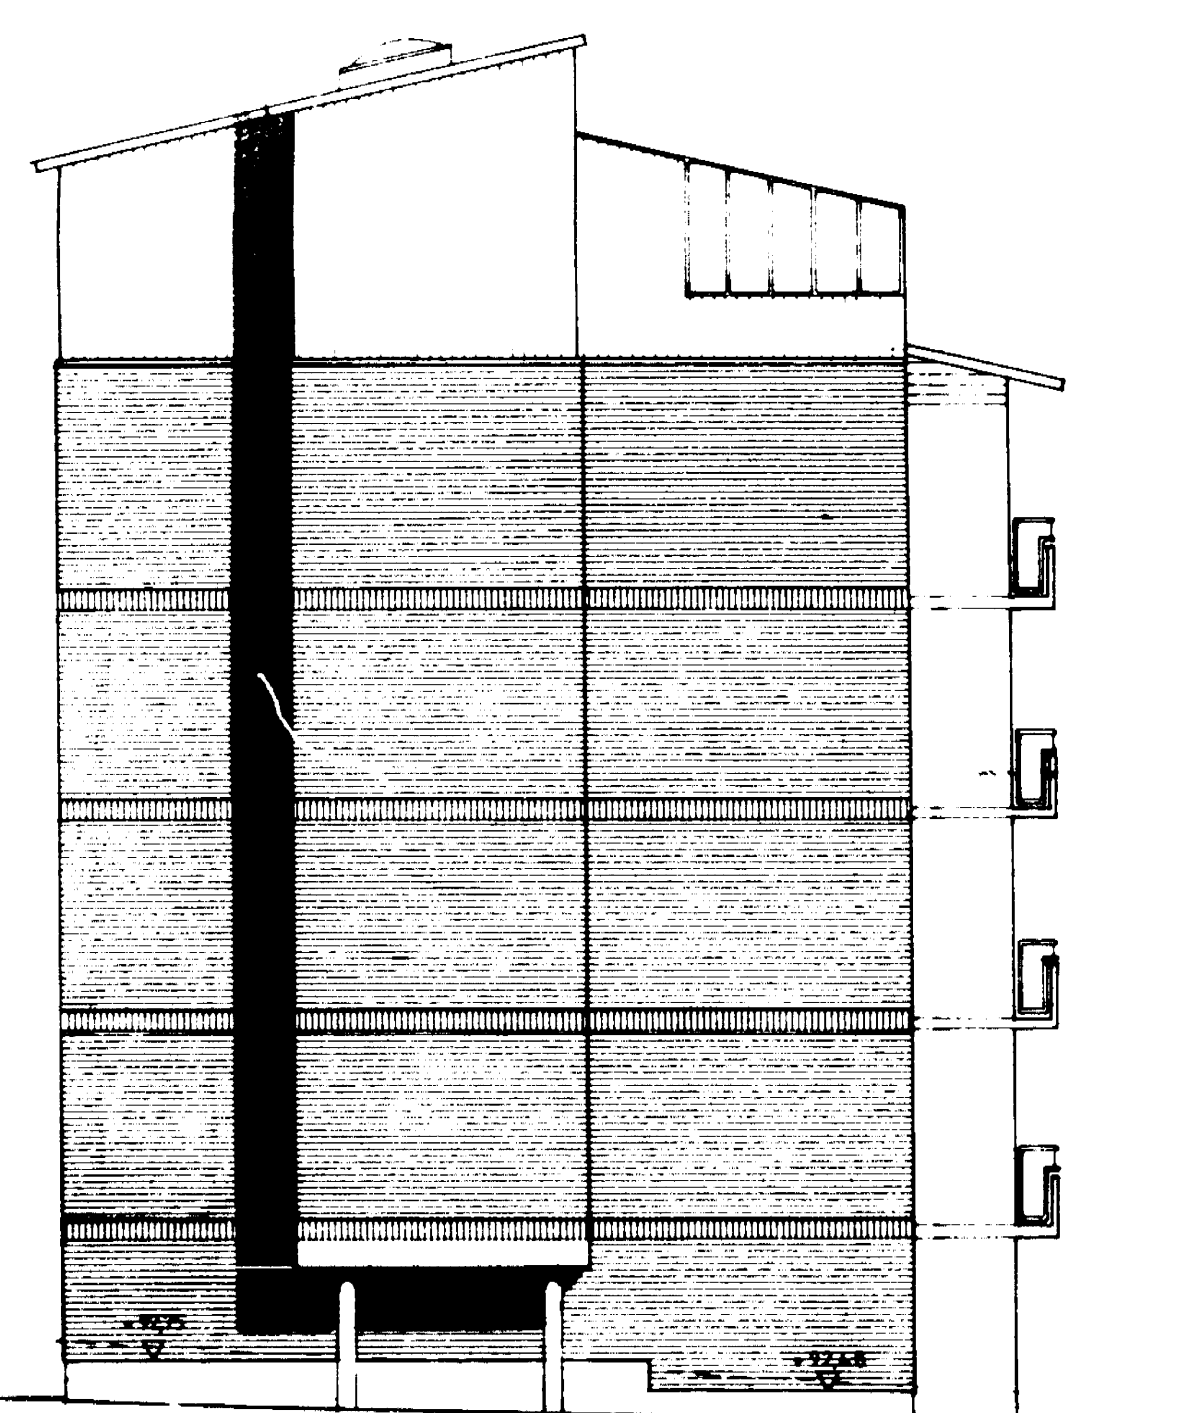

JULKISIVU LUOTEESEEN



JULKISIVU LOUNAASEEN

PURTAUKSI MUODATTU PUNATHILI
VALKOINEN PROFILIPELTI
HARMAAKSI MAALATTU PELTI
VALKOISEKSI MAALATTU PUUKARMI
PUUPANELI
METALLIKALDE
BETONI

HARMAAKSI MAALATTU BETONI

90 87273

PARVEKKEET VARUSTETAAN YKSINKERTAISIN LIUKULASEIN

TOIM. LUOKA	TOIM. LUOKA	TOIM. LUOKA
HAAPALINNA	UUDISRAKENNUS	MITTOSKAALA
TAMPERE HYVINKY	JULKISIVUT	1:100
KORTTELI 1506		PIIRI NO.
TOIMITUS 7 AS OY KYLAMIKKO	PAAPIRUSTUS 7 (8)	A 10b
ARHISTOINTIMISTO	ARHISTOINTIMISTO	PAIV.
ARHISTOINTIMISTO	ARHISTOINTIMISTO	03.11.1984

A0

A1

A4

A3

A2

A1

A0

