


Tunnus	Muutos	Päiväys
KÄYTETTY KORKEUSJÄRJESTELMÄ N2000		
K.OSA	KORTTELITILA	TONTTI/RNo
VIRANOMAISTEN MERKINTÖJÄ		
RAKENNUSOIMENPIDE	PIIRUSTUSLAJI	JUOKSEVA No
UUDISRAKENNUS	LUONNOS	
RAKENNUSKOHD	PIIRUSTUKSEN SISÄLTÖ	MITTAKAAVAT
BUSSIVARIKKO, YLÖJÄRVI Kolmenkulmantie, 33470 Ylöjärvi	Pohjapiirustus Kalustohalli	1 : 200
YHTEYSTIEDOT	SUUN ALA	PIIR. No
ARKKITEHDIT MY Aleksa Kiven katu 10 E 60 33210 Tampere +358 3 214 4790 mail@my-ark.com		AR 006
SUUNNITTELUJA Arkkitehti arkkitehti SAFA	TIEDOSTO	PÄIVÄYS 22.2.2023



Tunnus	Muutos	Päiväys
KÄYTETTY KORKEUSJÄRJESTELMÄ N2000		
K.OSA	KORTTELITILA	TONTTI/RNo
VIRANOMAISTEN MERKINTÖJÄ		
RAKENNUSKOHDEN UUDISRAKENNUS	PIIRUSTUSLAJI LUONNOS	JUOKSEVA No
RAKENNUSKOHDEN BUSSIVARIKKO, YLÖJÄRVI	PIIRUSTUKSEN SISÄLTÖ Pohjapiirustus 1.krs	MITTAKAAVAT 1 : 100
Koimenkulmantie, 33470 Ylöjärvi		Huoltorakennus
YHTEYSTIEDOT ARKKITEHDIT MY Aleksa Kiven katu 10 E 60 33210 Tampere +358 3 214 4790 mail@my-ark.com	SUUN ALA AR 002	PIIR. No MUUTOS
SUUNNITTELIJA Arkkitehti arkkitehti SAFA	TIEDOSTO	PÄIVÄYS 22.2.2023

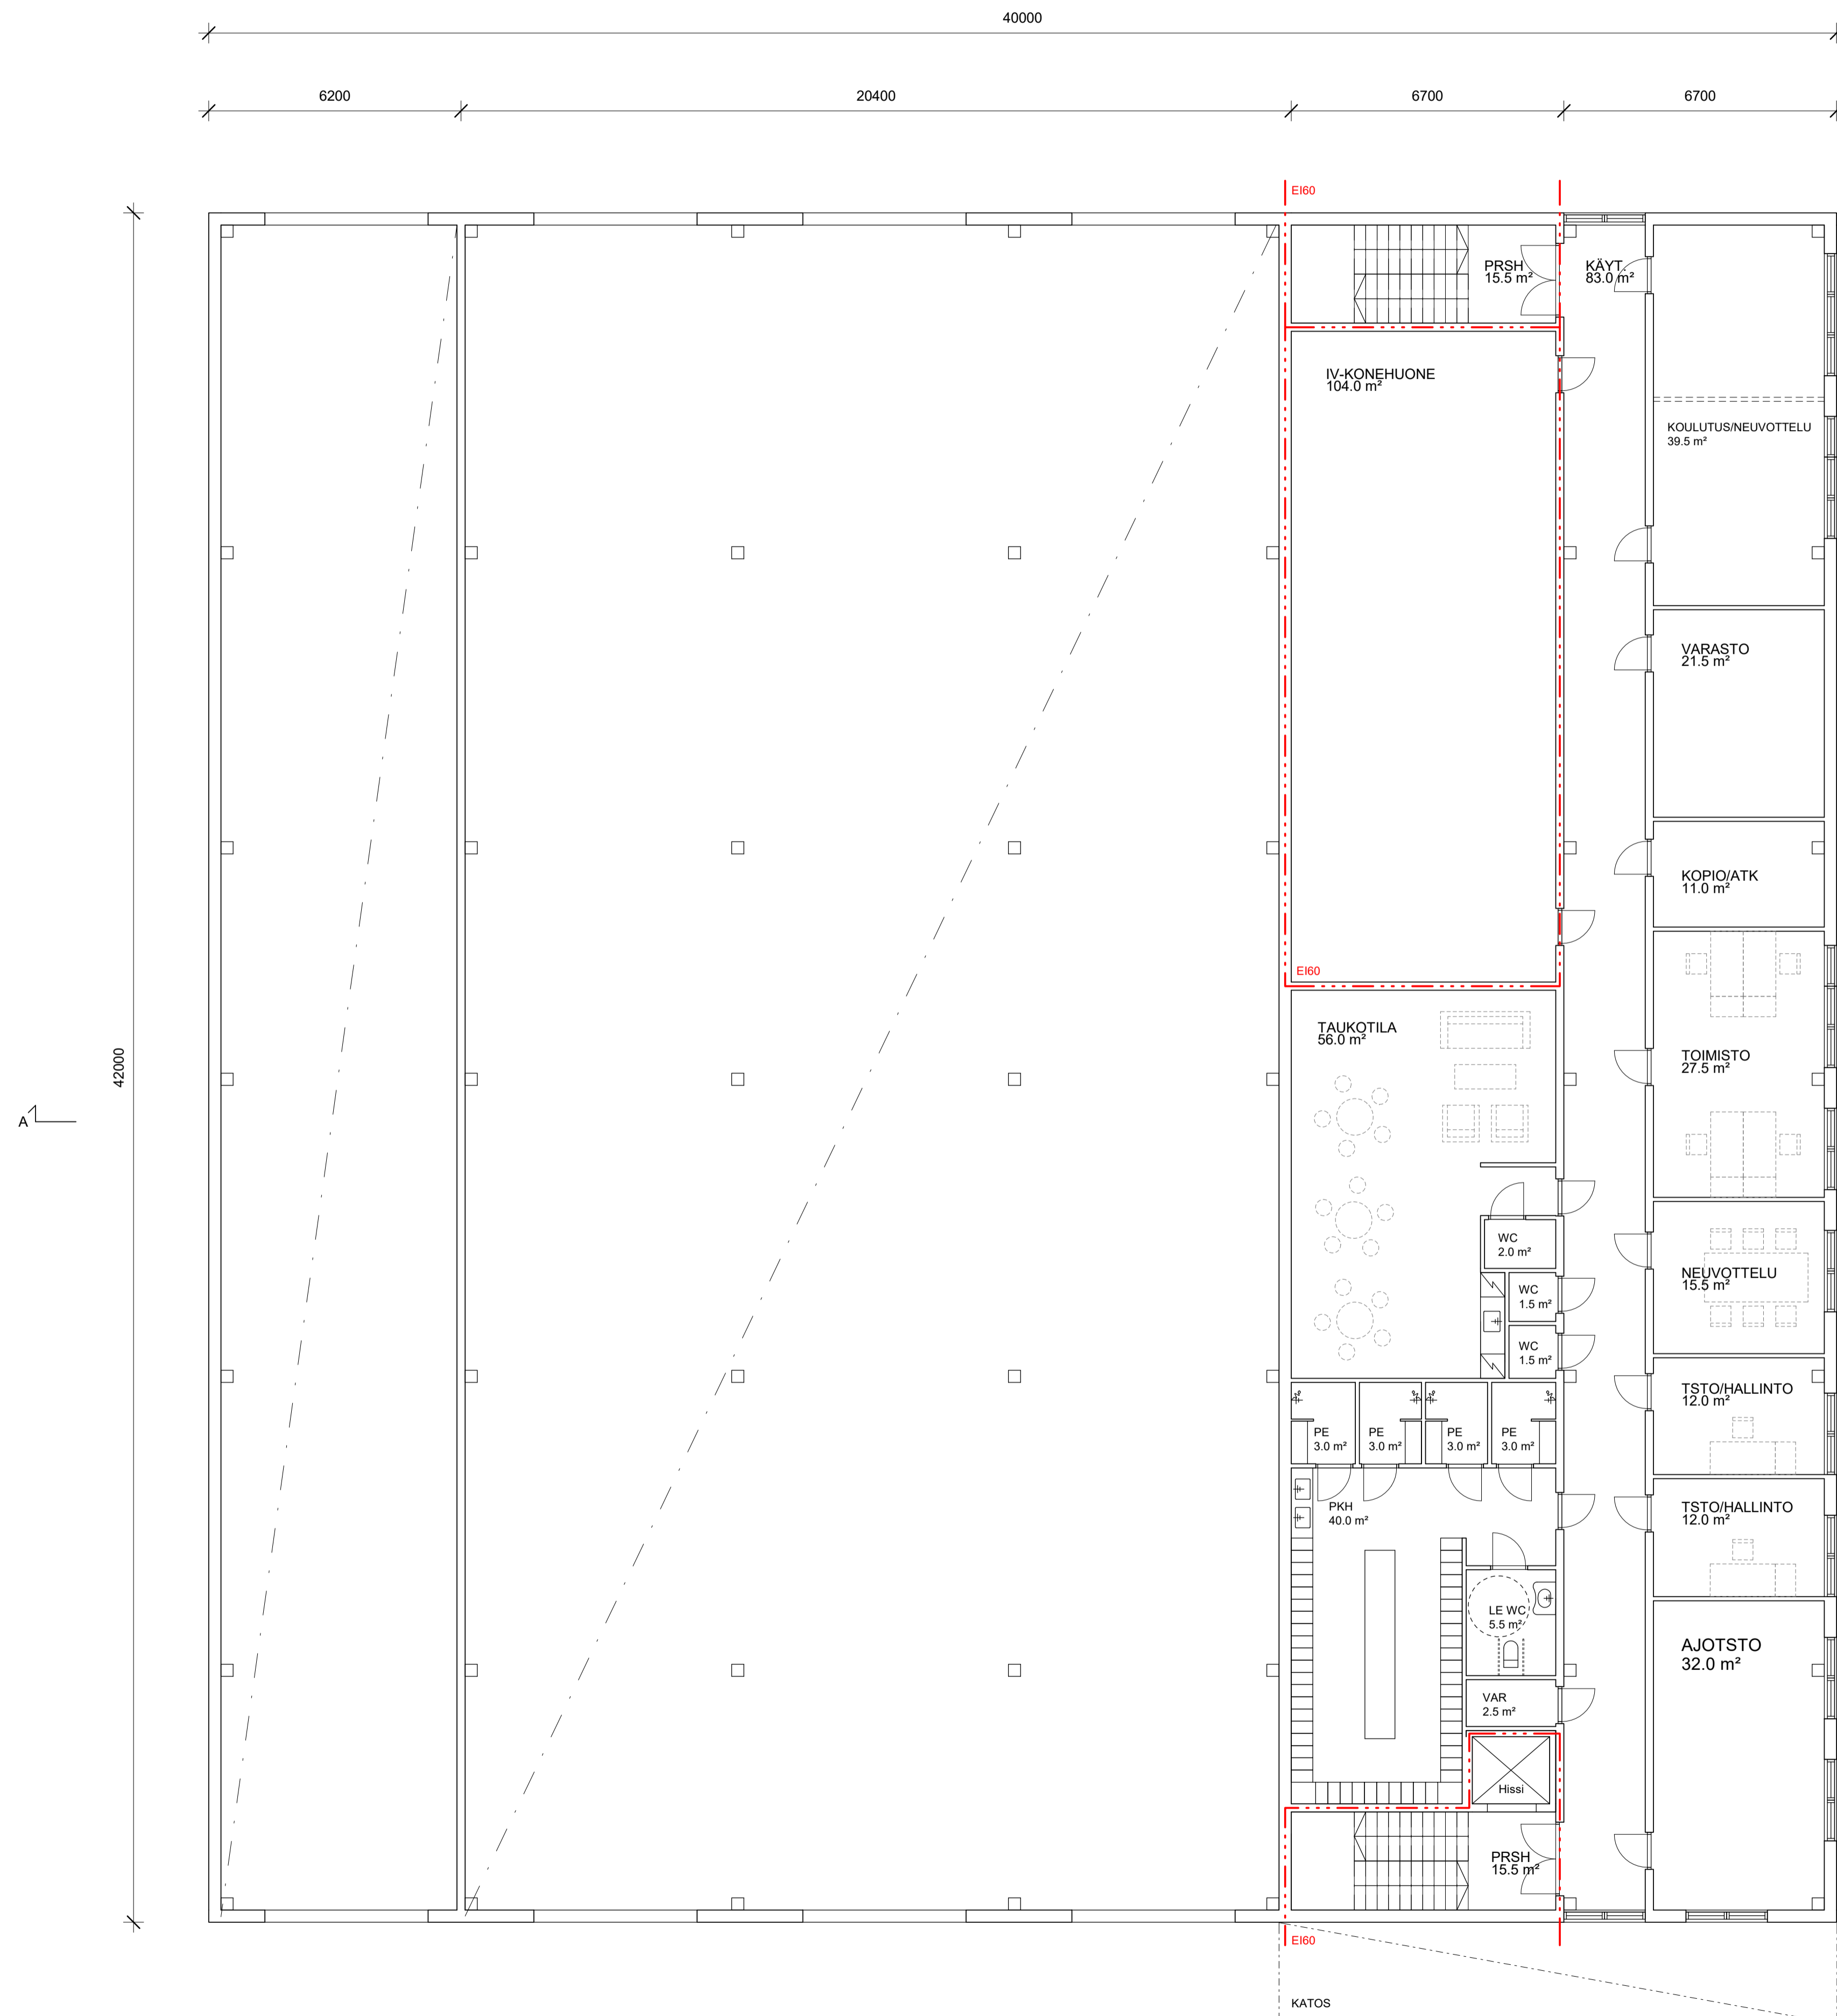

Tunnus	Muutos	Päiväys
KÄYTETTY KORKEUSJÄRJESTELMÄ N2000		
K.OSA	KORTTELI/tila	TONTTI/RnO
VIRANOMAISTEN MERKINTÖJÄ		
RAKENNUSKOHDEN UUDISRAKENNUS	PIIRUSTUSLAJI LUONNOS	JUOKSEVA No
RAKENNUSKOHDEN BUSSIVARIKKO, YLÖJÄRVI Kolmenkulmantie, 33470 Ylöjärvi	PIIRUSTUKSEN SISÄLTÖ Pohjapiirustus 2.krs Huoltorakennus	MITTAKAAVAT 1 : 100
YHTEYSTIEDOT ARKKITEHDIT MY Aleksa Kiven katu 10 E 60 33210 Tampere +358 3 214 4790 mail@my-ark.com	SUUN ALA AR 003	PIIR. No MUUTOS
SUUNNITTELUJA Arkkitehti arkkitehti SAFA	TIEDOSTO	PÄIVÄYS 22.2.2023