


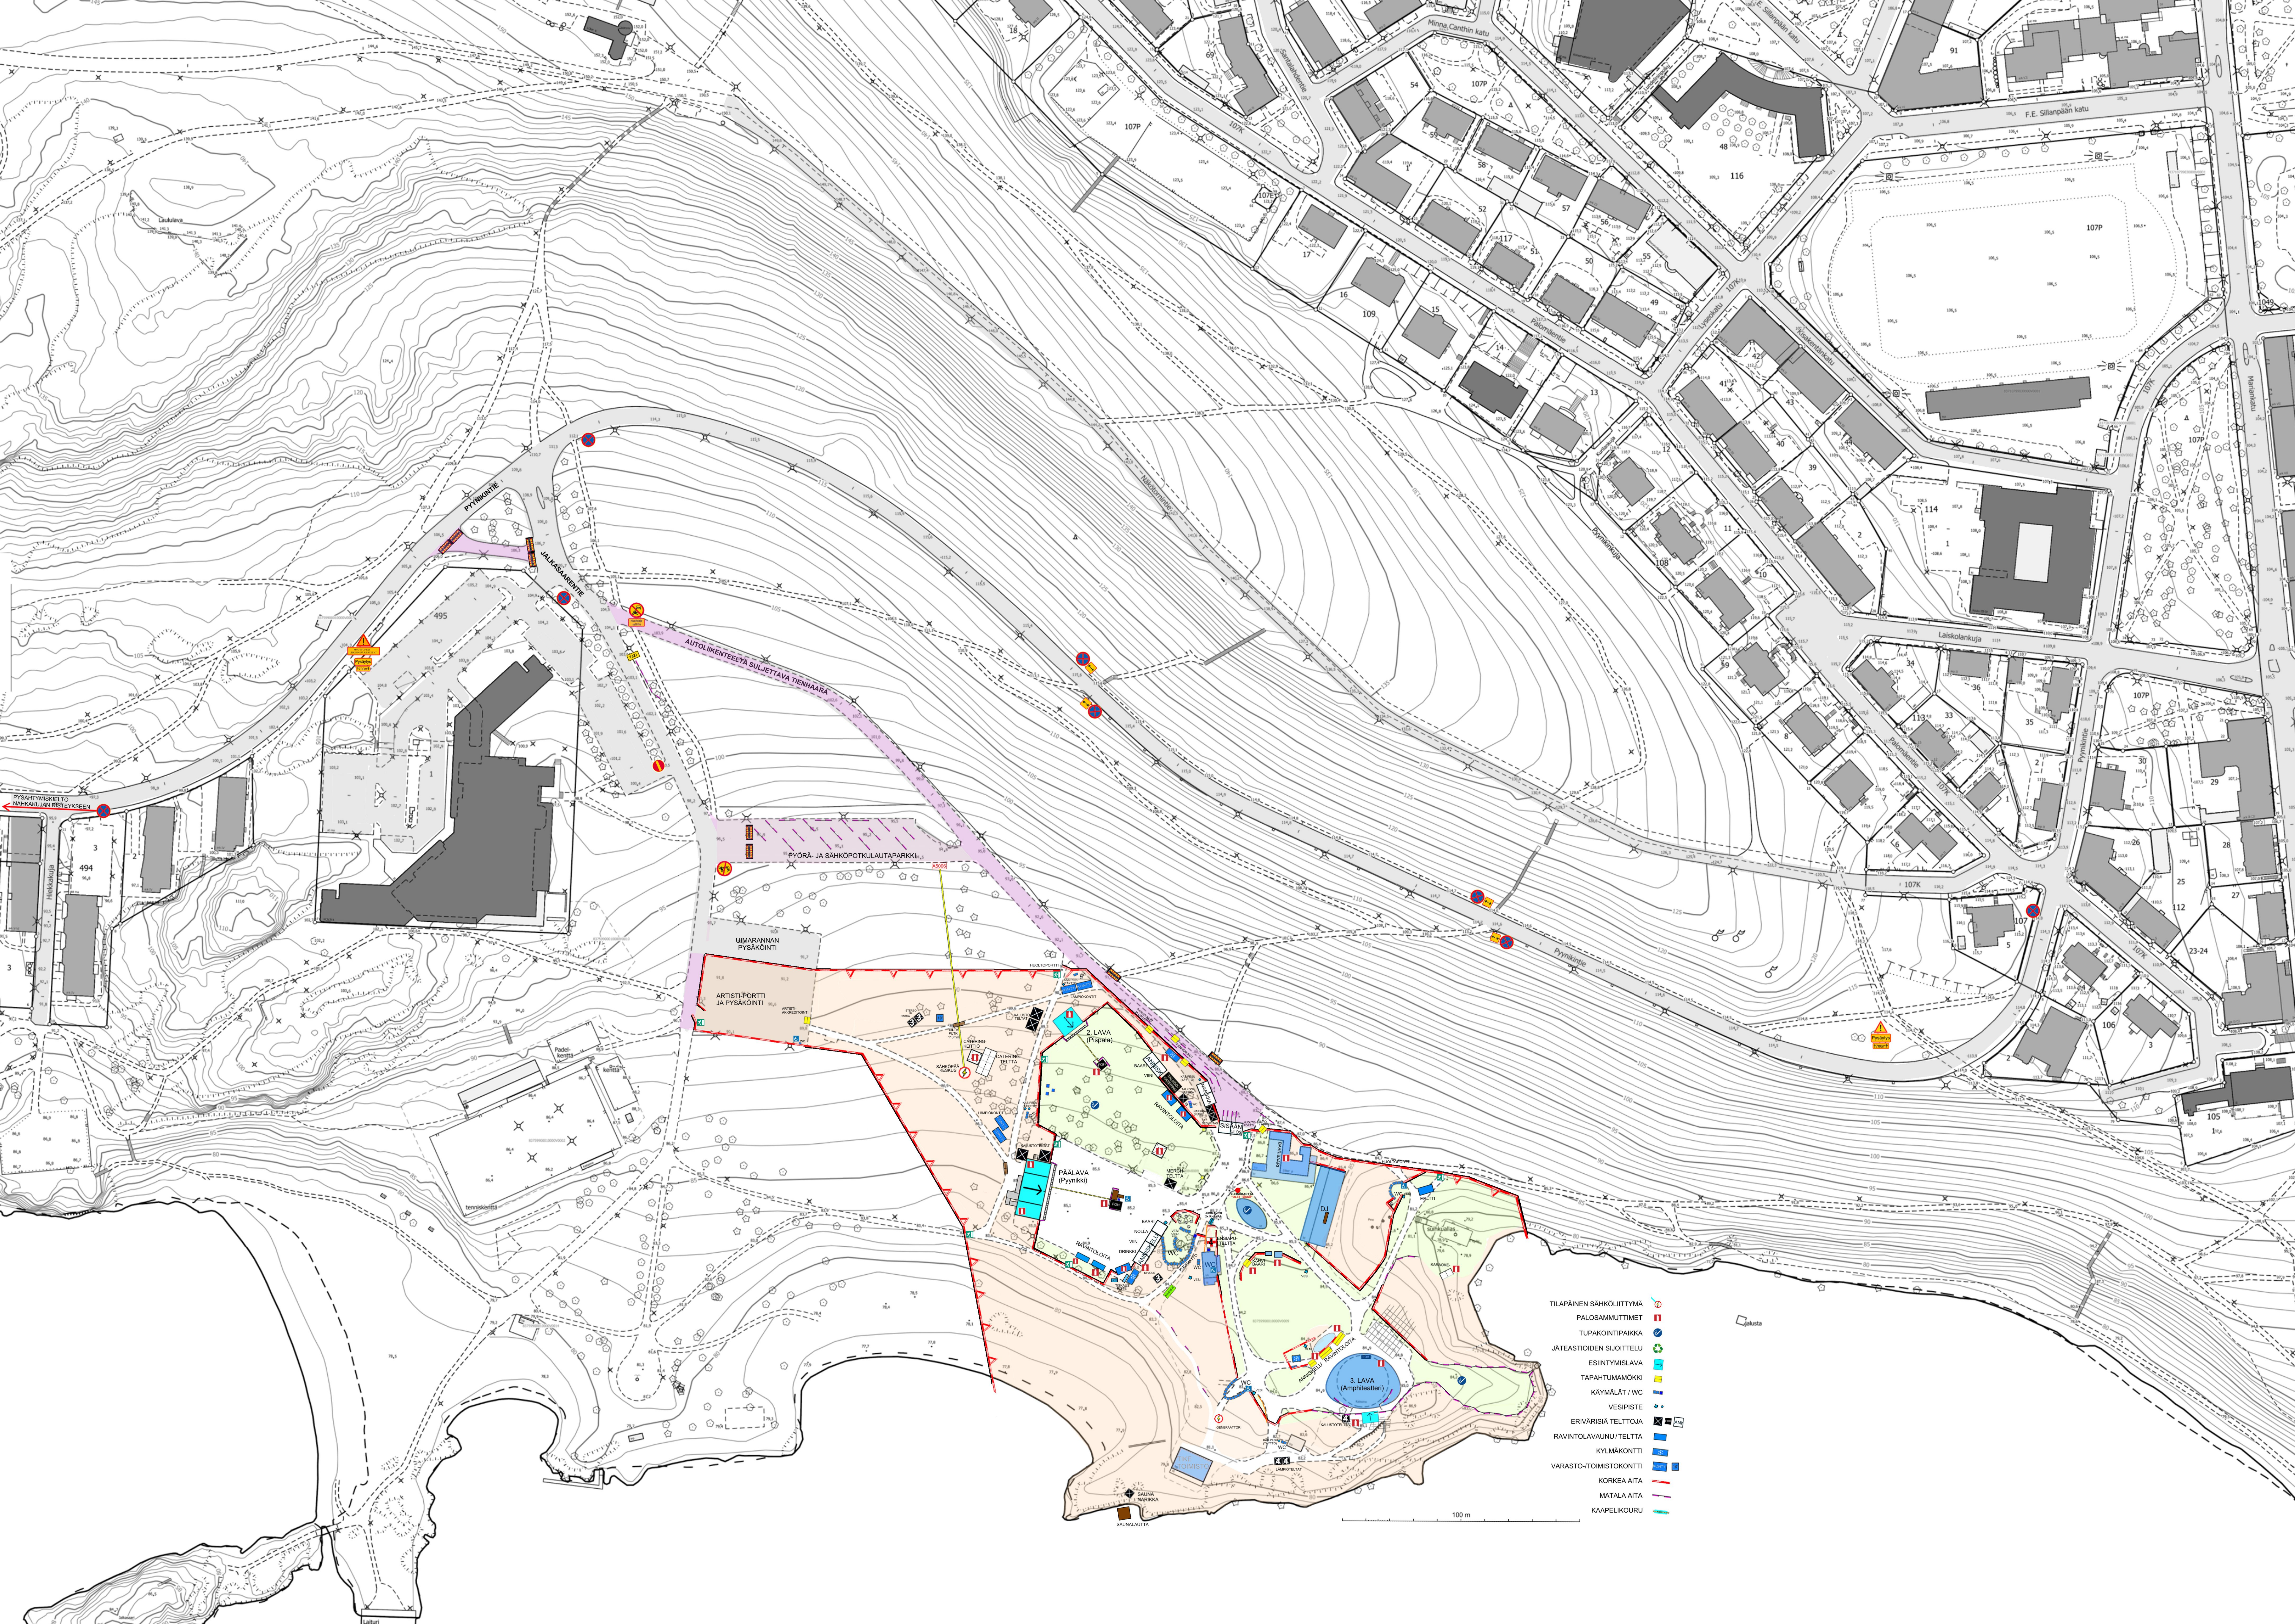

- TILOPÄINEN SÄHKÖLIIKITTYMÄ
- PALOSAMUTTIMET
- TUPAKOINTIPAIKKA
- JÄTEASTIOIDEN SUOITTELU
- ESINTYMISLAVA
- TAPAHTUMAMOKKI
- KÄYMÄLÄT / WC
- VESIPISTE
- ERIVÄRISIÄ TELTOJA
- RAVINTOLAVAINU / TELTTA
- KYLMÄKONTTI
- VARASTO-TOIMISTOKONTTI
- KORKEA AITA
- MATALA AITA
- KAAPELIKOURU