





PIIRUSTUSMERKINNÄT

- Asfaltti, ajorata
- Asfaltti, jalkakäytävä ja jkpp
- Kiveys/muu sidottu pintamateriaali
- Nurmi
- Pensasistutukset; näkemäalueet huomioidaan lajivalinnassa
- Kiinteistöraja
- Raitiotien katusuunnitelmaehdotus
- Säilytettävä havu / lehtipuu - huom. koepuulajisto
- Istutettava lehtipuu
- Poistettava lehtipuu/havupuu
- Hidaste

Toivonkatu (A-A)
1:200

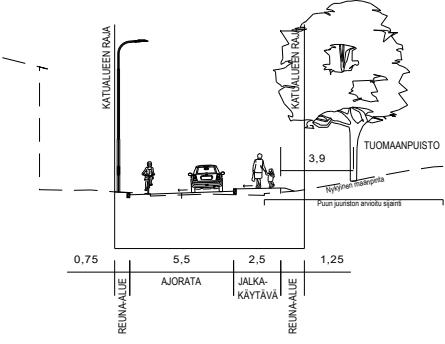

Tuomaankatu (B-B)
1:200

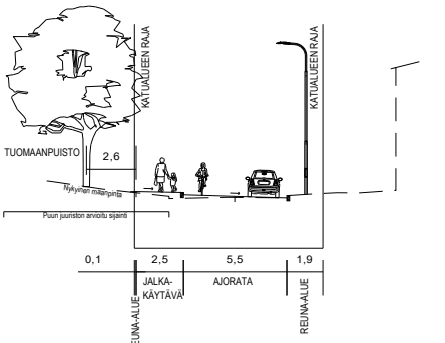

Tampereen kaupunki

Kaupunkiympäristön
kehittäminen

HÄRMÄLÄN ALUEEN LIIKENTEEN YLEISSUUNNITELMA

HÄRMÄLÄ

ASEMPIPIROS 1:500
TOIVONKATU, TUOMAANKATU, HÄRMÄLÄNKATU

WSP
WSP Finland Oy

Piir. A. Jokiranta, R. Sipilä
Suunn. A. Jokiranta, R. Sipilä
Tark. L. Puustovirta, H. Kemppi

Ylän päätös:

Suunnittelupäällikön päätös:

/ §

Muutos

Tark.

Hv.


Pvm.

Korvaa
piir.n:o

Ark.n:o

Piir.n:o

1/22910.3

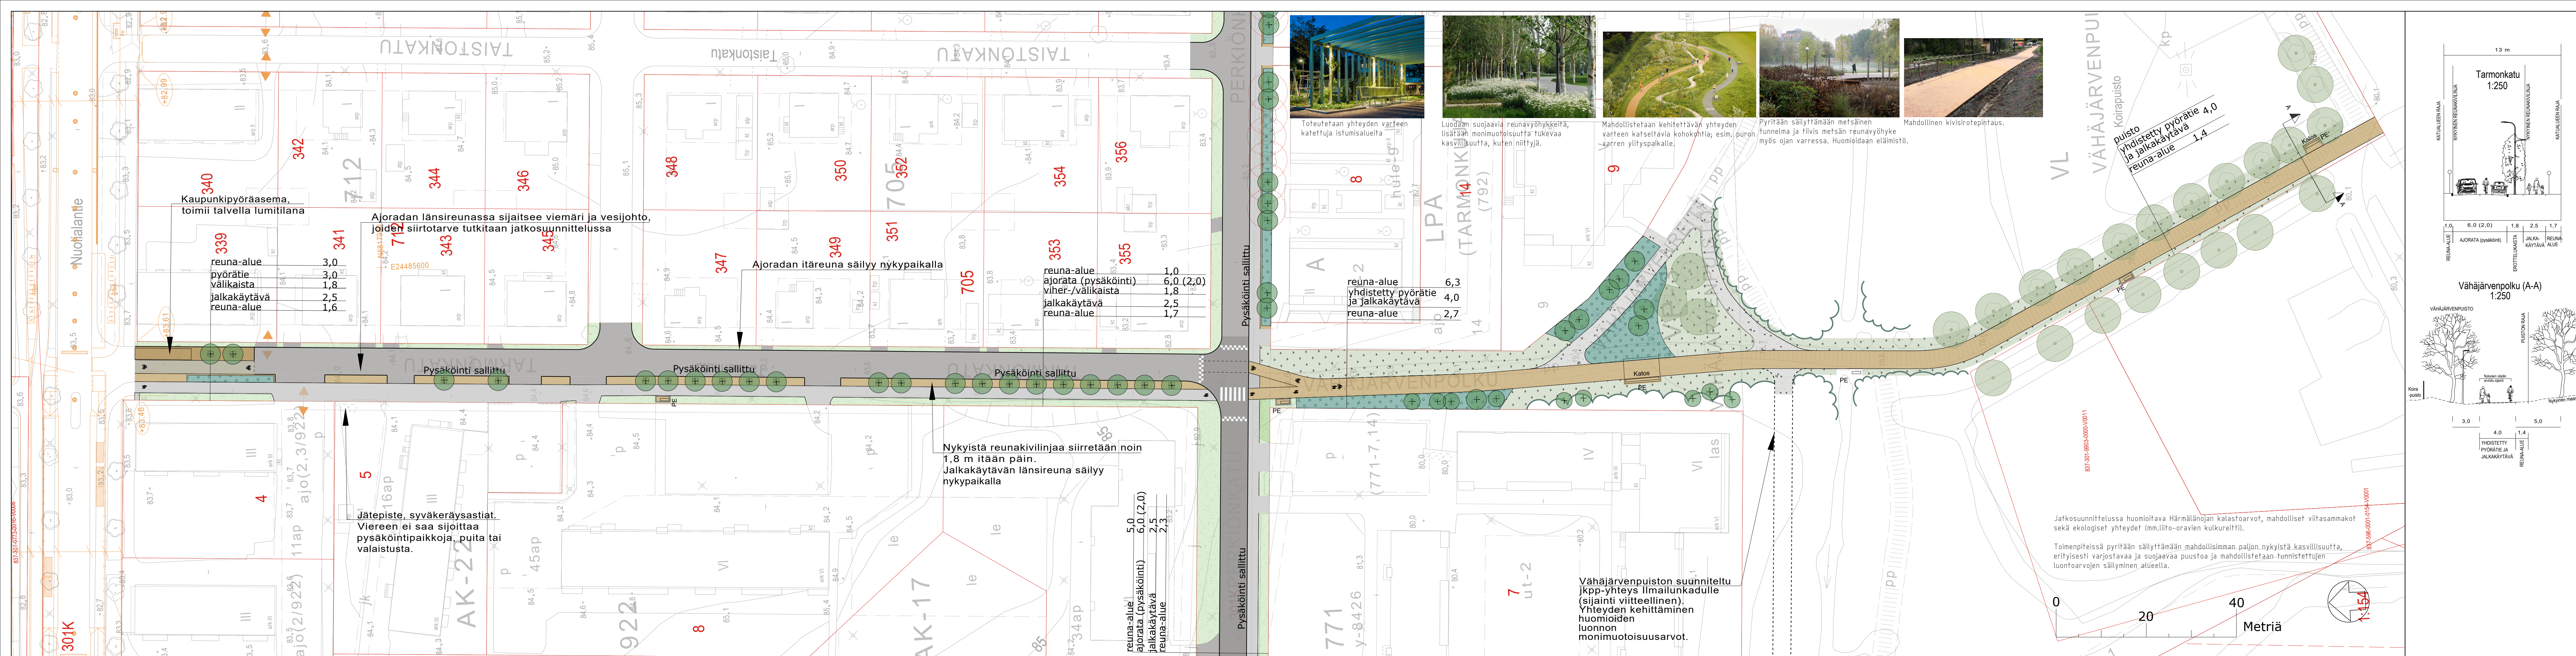

PIIRUSTUSMERKINNÄT

	Asfaltti, ajorata
	Asfaltti, jalkakäytävä
	Kiveys/muu sidottu pintamateriaali
	Nurmi
	Niitty
	Pensasistutukset; näkemäalueet huomioidaan lajivalinnassa
	Kivihukka
	Kiinteistöraja
	Raitiotien katusuunnitelmaehdotus

	Säilytettävä kasvillisuus
	Säilytettävä havu / lehtipuu - huom. koepuulajisto
	Istutettava lehtipuu
	Poistettava lehtipuu/havupuu
	Levähdyspaikka, penkki, esteetön
	Katos
	Hidaste

Tampereen kaupunki

HÄRMÄLÄN ALUEEN LIIKENTEEN YLEISSUUNNITELMA

HÄRMÄLÄ

ASEMAPIIRROS 1:500
TARMONKATU, VÄHÄJÄRVENPOLKU

PIIRT.	A.Jokiranta, R. Sipilä
Suunn.	A.Jokiranta, R. Sipilä,
Tark.	L.Puustovirta, H.Kemppi

Ylan päätös:	
Suunnittelupäällikön päätös:	
Muutos	
Tark.	
Hyv.	
Pvm.	20.2.2025
Korvaa piir.n:o	
Ark.n:o	
Piir.n:o	1/22910.5